


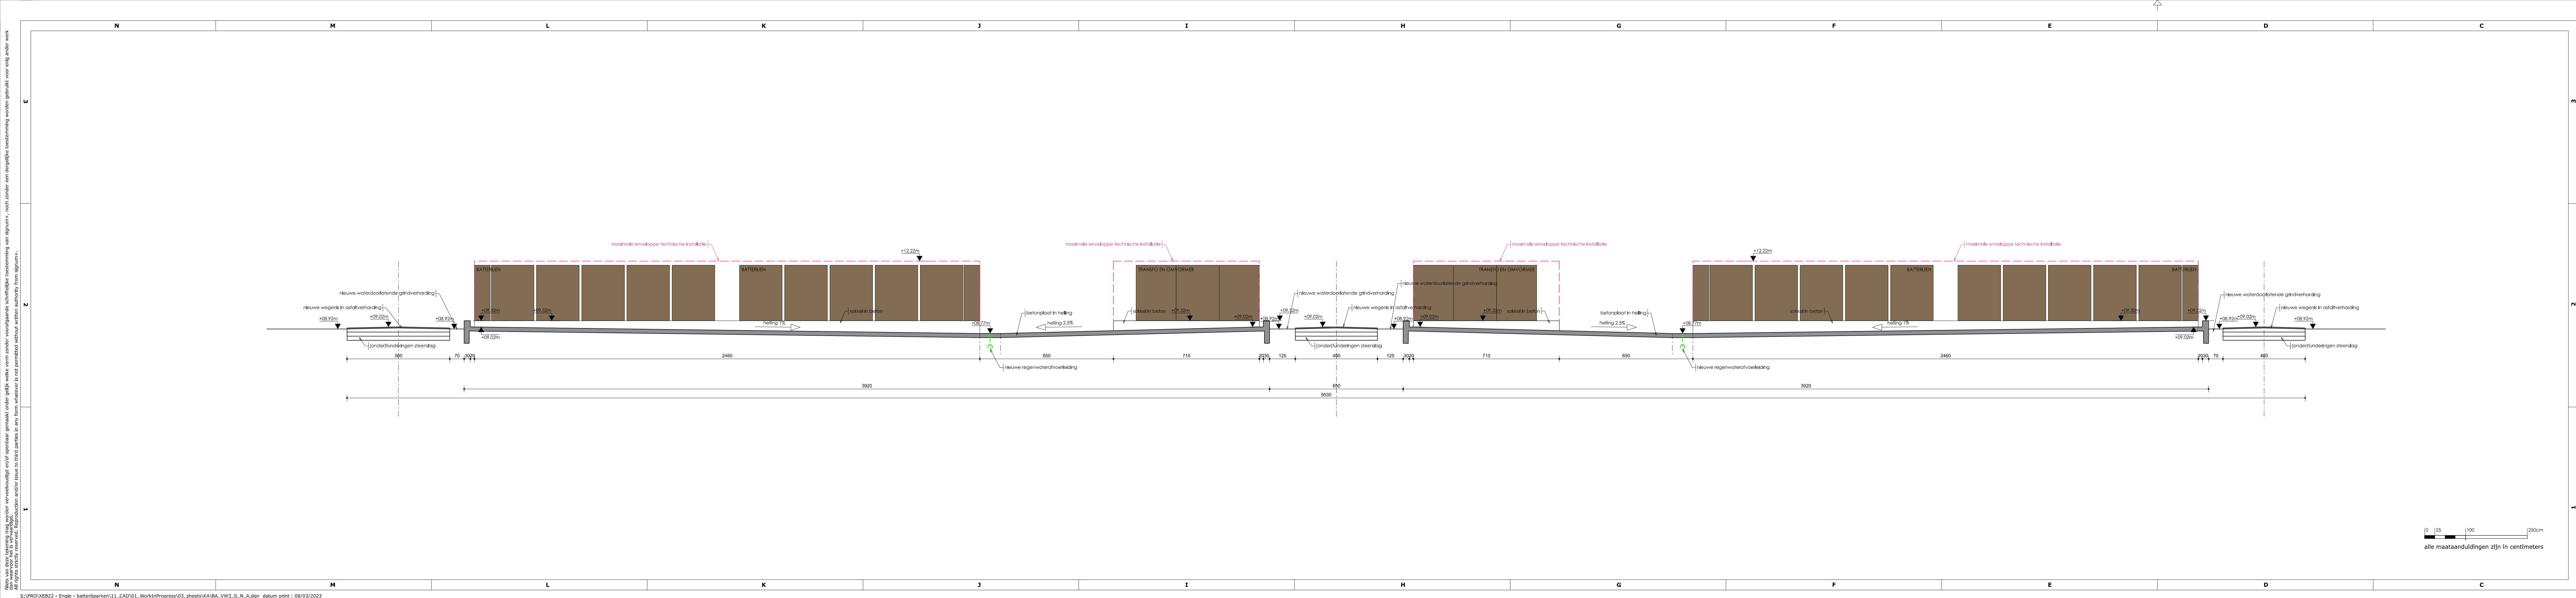

BOUWHEER

Engle n.v.

ARCHITECT

ruben beuvsaeert voor

signum+ architects

simon Bolivarlaan 34
1000 Brussel
www.engle.com

frans van ryhovelaan 2a
9000 gent
T +32 (0)9.269.10.90
Info@signum.be - www.signum.be

DISCIPLINE

ARCHITECTUUR

FASE

OMGEVINGSVERGUNNING - DEEL STEDENBOUW

VOORWERP

BESS KALLO
Bouwen van een batterijpark

LIGGING

Kapeldijkstraat 40 - 9130 Kallo

PROJECTNUMMER

XEB22 - Engle - batterijparken

BESTANDSNAAM

BA_VW3_S_N_A

PLANFORMAAT

afmetingen: 1470 x 594mm (7x2)
oppervlakte: 0.44m²

PLANTITEL

voorwerp 3 - omgevingsaanleg - snede A - nieuw

SCHAAL

1:100

REV	DATUM	OMSCHRIJVING	TEK	NAZ	GEK
-	30.01.2023	eerste uitgifte	STC	RBE	RBE

PLANNUMMER

BA_VW3_S_N_A

REVISIE

-