


WEGKRUISING MET WACHTBUIZEN 150kV

TYPE B

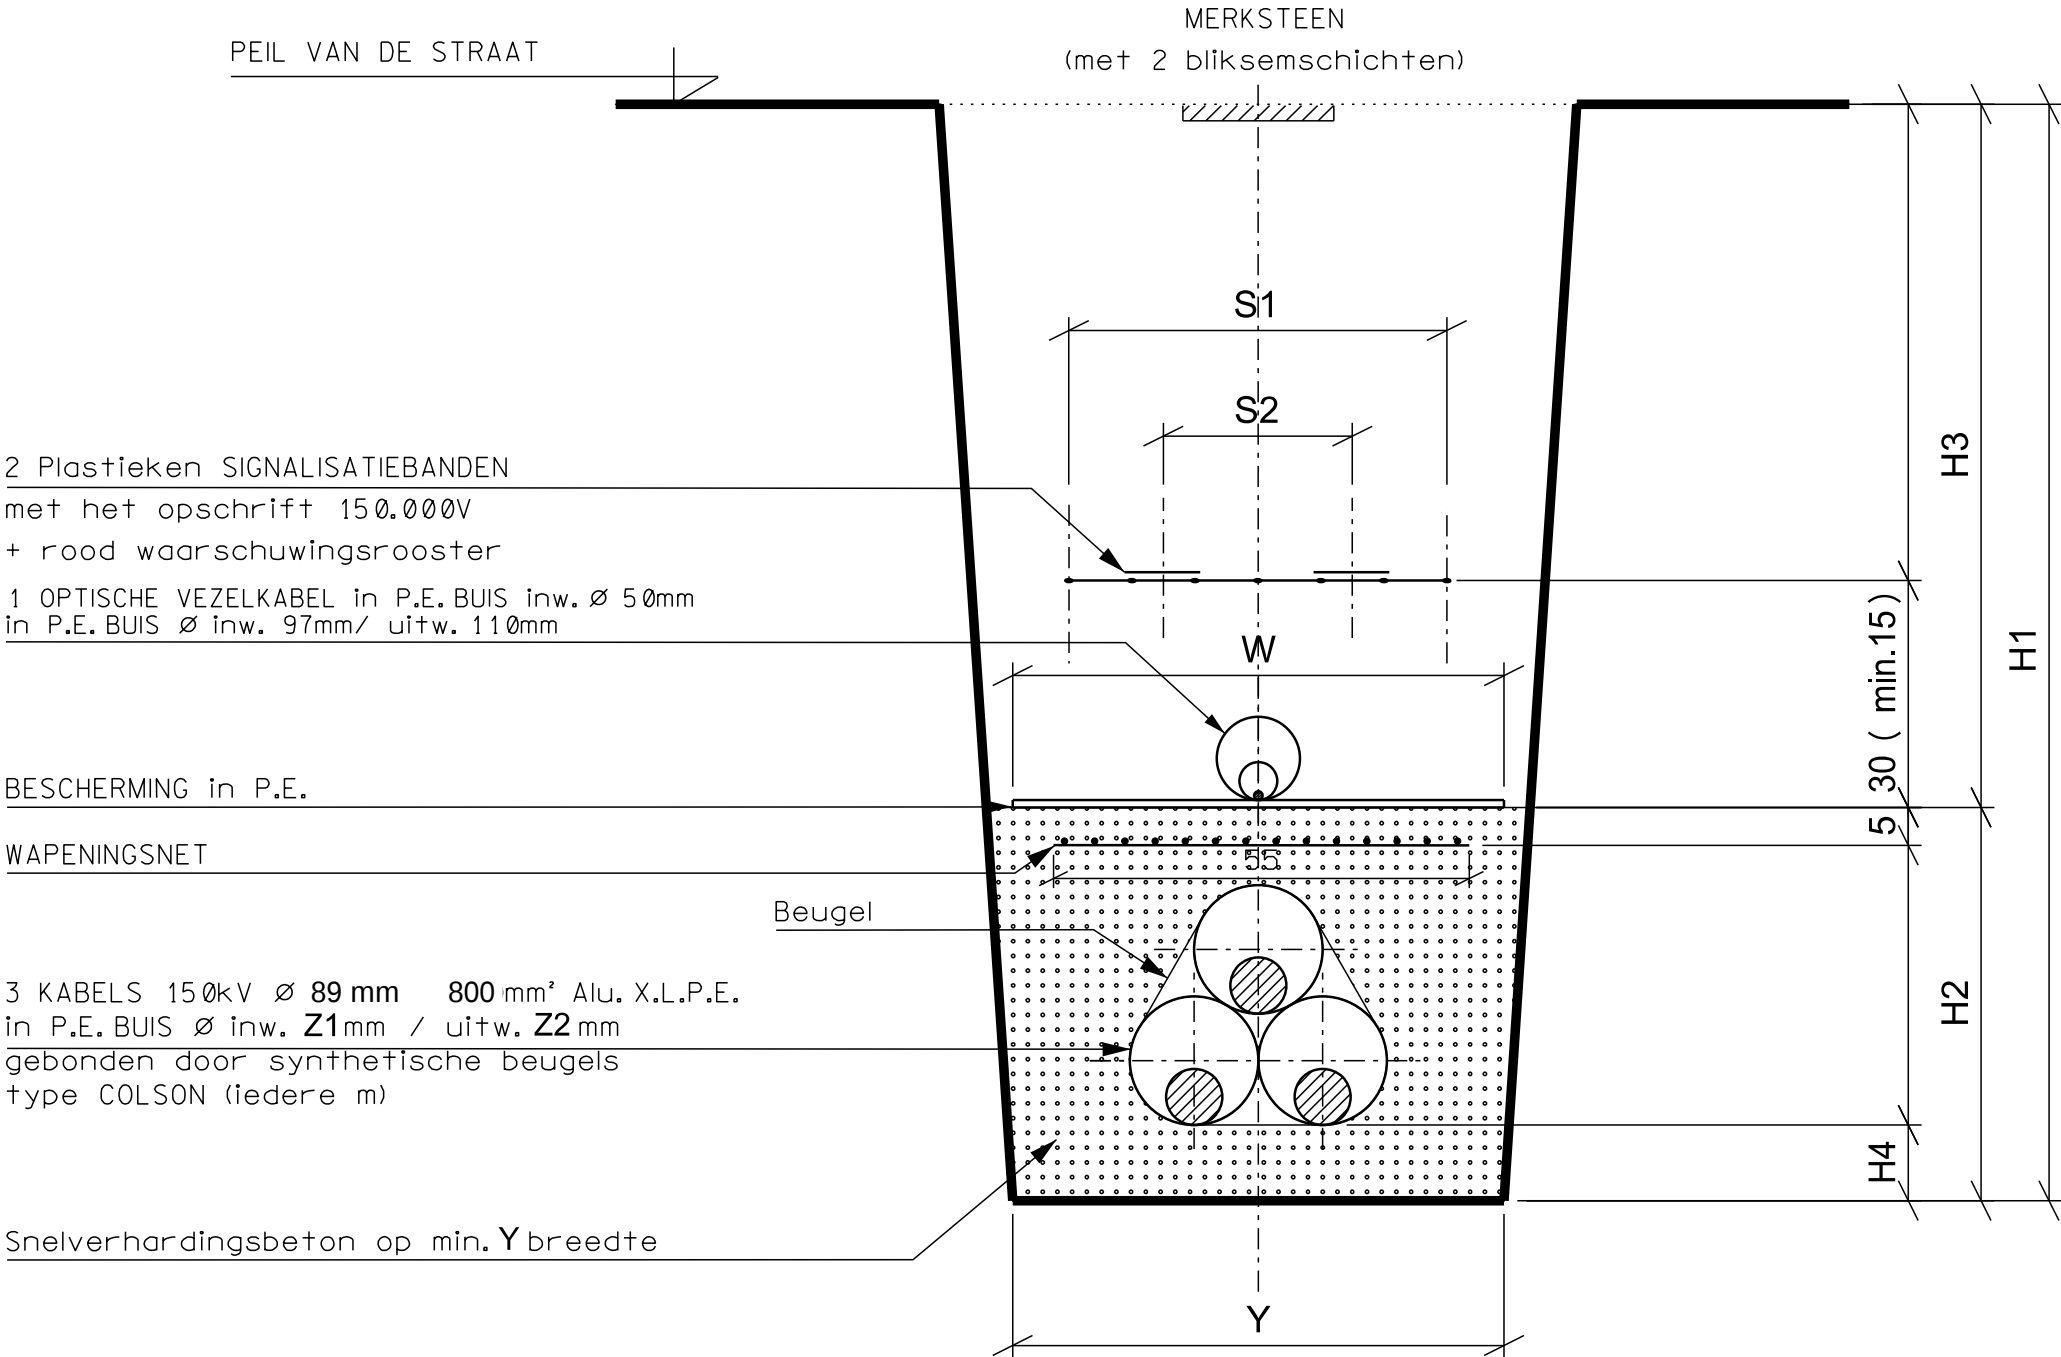

P.E.=POLYETHYLEEN

Alle afmetingen van de sleuf zijn in cm en te interpreteren als minimum afmetingen

	H1	H2	H3	H4	S1	S2	W	X	Y	Z1	Z2
Diepte as kabel -> 2m	145	55	90	10	50	25	55	-	60	176	200
Diepte as kabel van 2m tot 3m	-	55	-	10	-	-	-	-	65	-	-

