
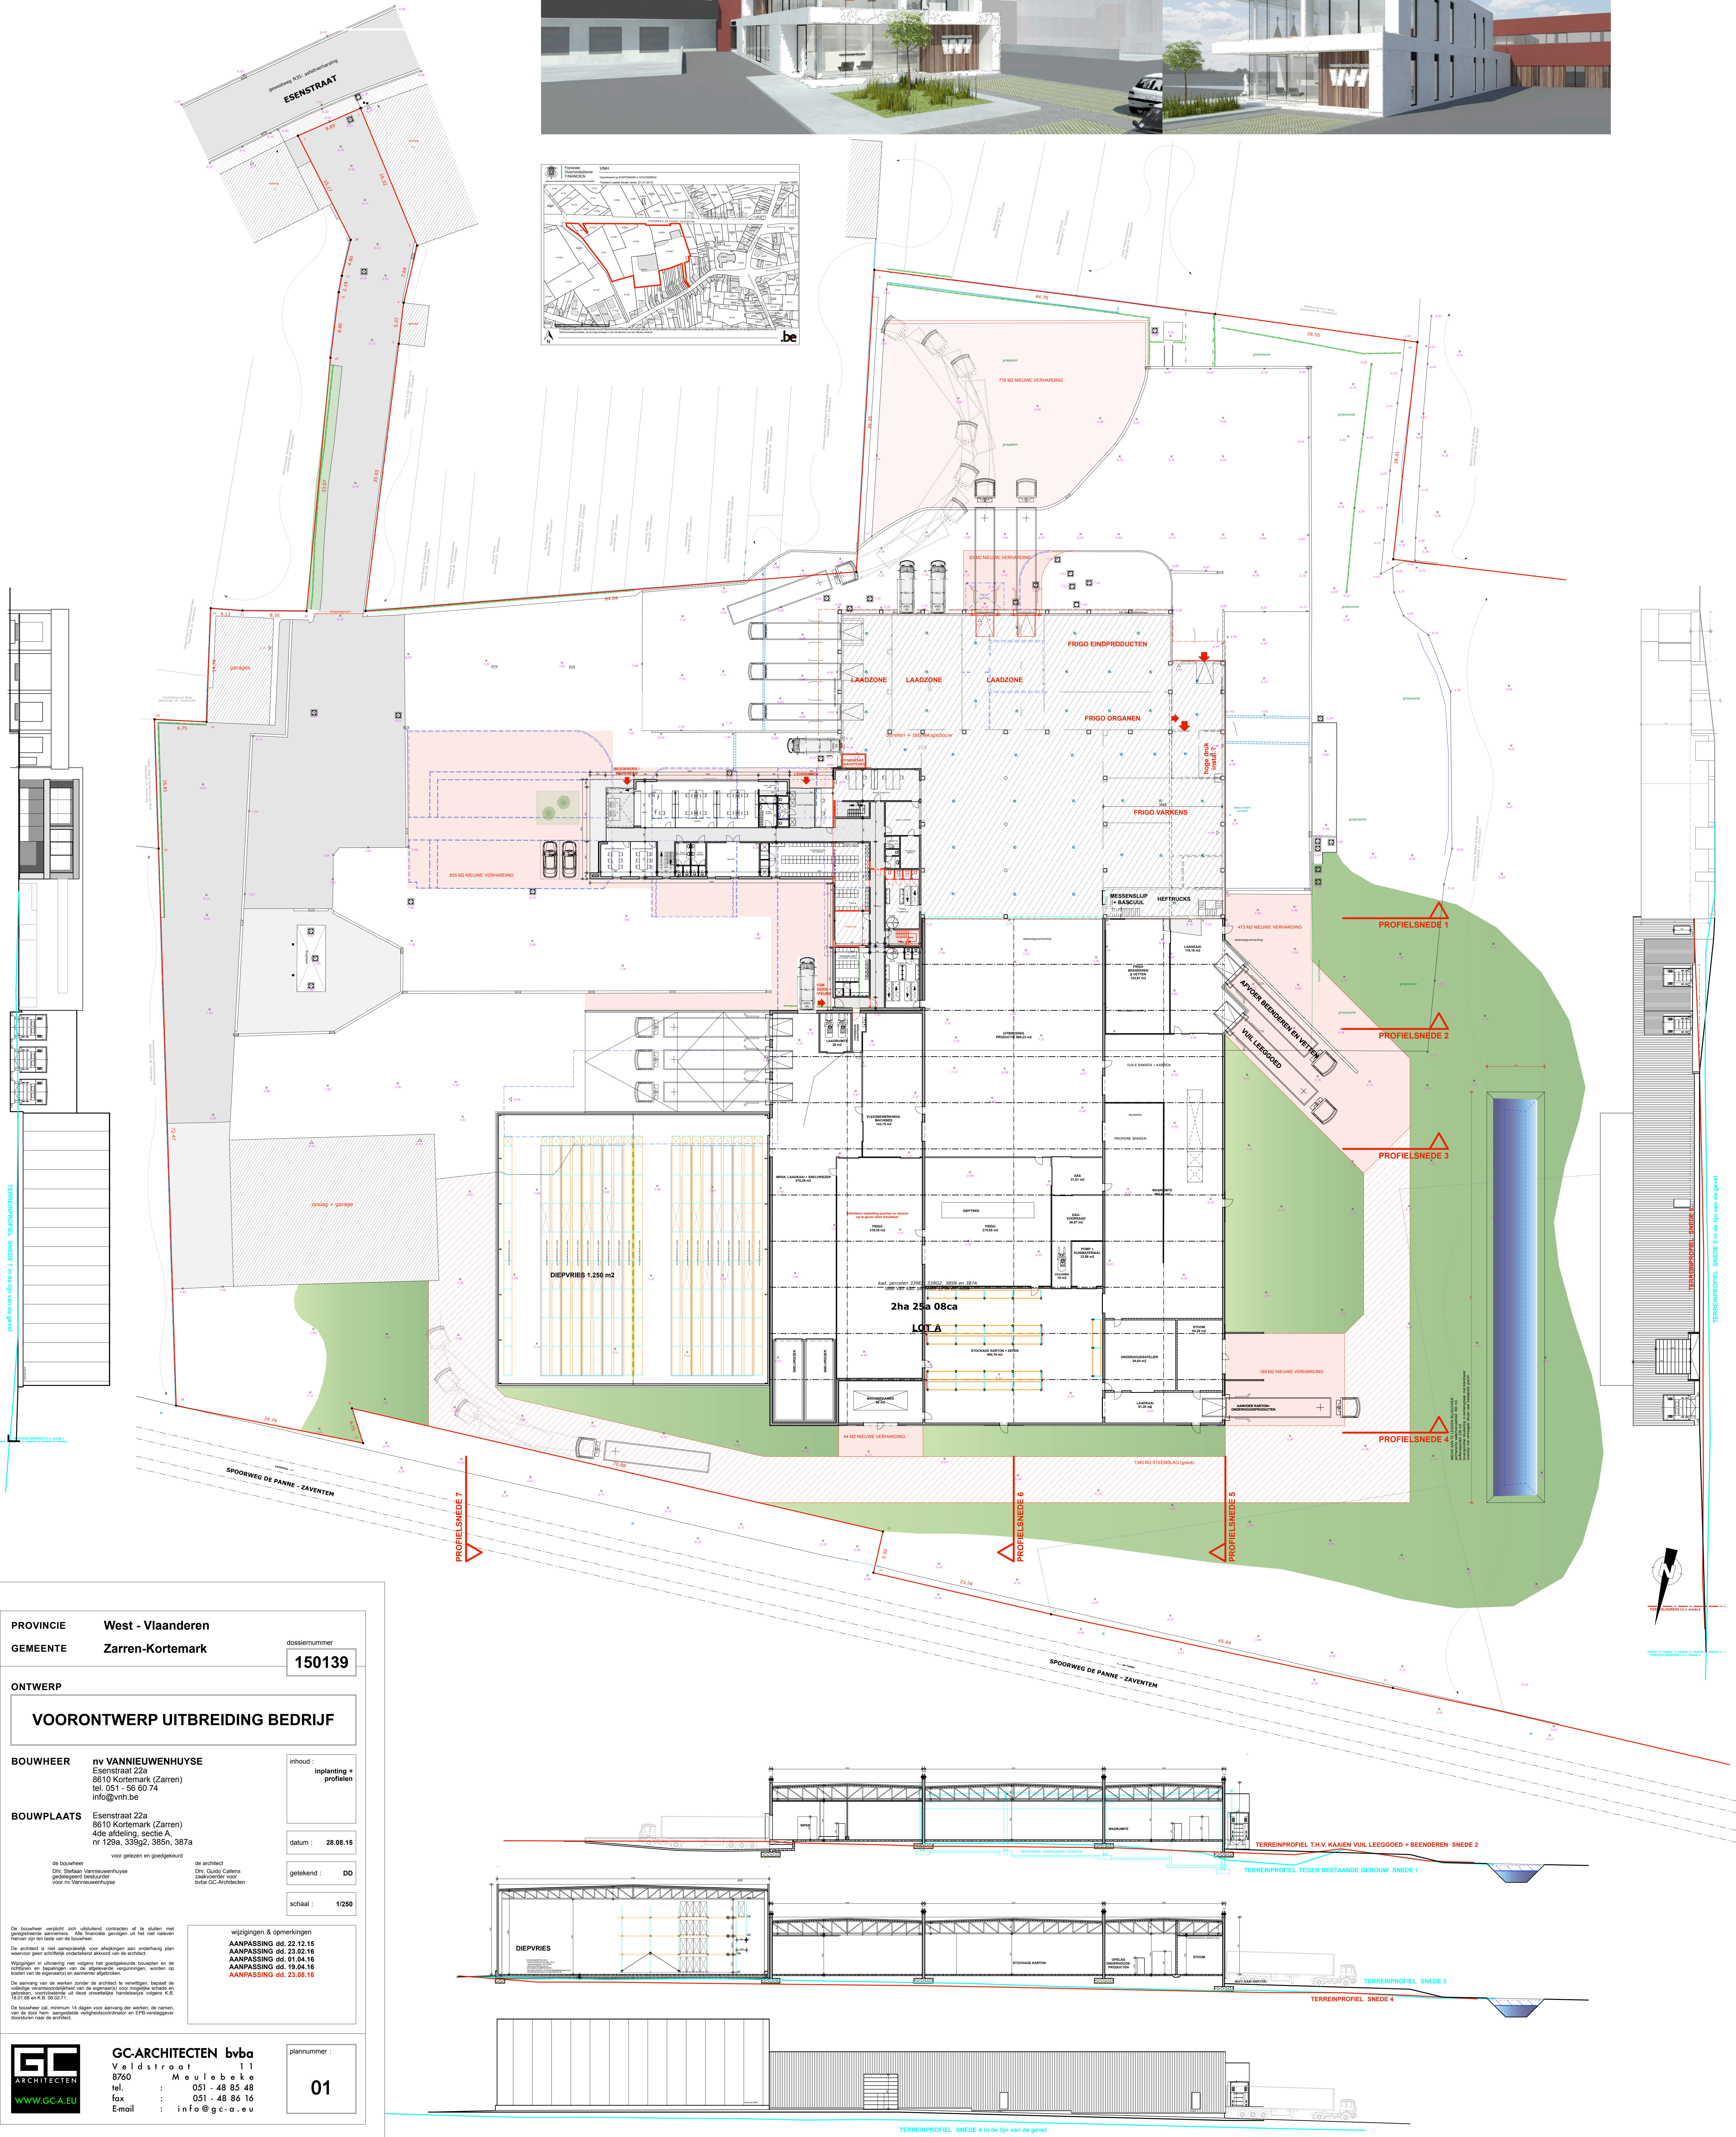


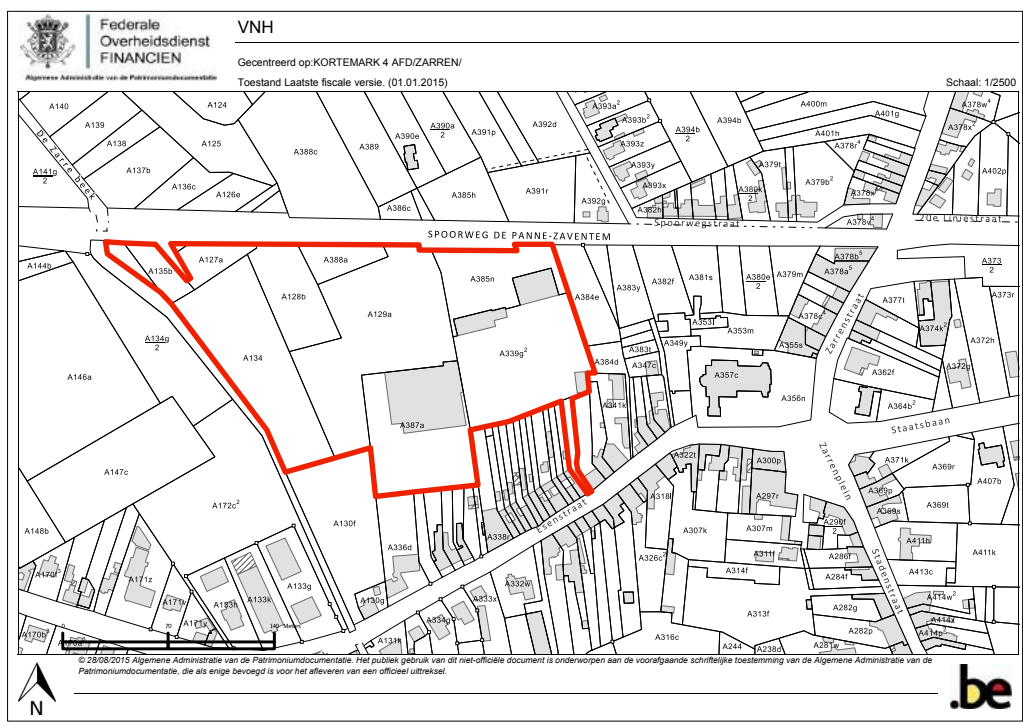

PROVINCIE

West - Vlaanderen

GEMEENTE

Zarren-Kortemark

dossiernummer

150139

ONTWERP

VOORONTWERP UITBREIDING BEDRIJF

BOUWHEER

nv VANNIEUWENHUYSE
Esenstraat 22a
8610 Kortemark (Zarren)
tel. 051 - 56 60 74
info@vnh.be

BOUWPLAATS

Esenstraat 22a
8610 Kortemark (Zarren)
4de afdeling, sectie A,
nr 129e, 339g2, 385n, 387a

de bouwheer

Dhr. Stijn Van Vannieuwenhuyse
geassocieerd bestuurder
voor nv Vannieuwenhuyse

de architect

Dhr. Guido Collens
zaakvoerder voor
bvba GC-Architecten

inhoud :

inplanting +
profielen

datum :

28.08.15

getekend :

DD

schaal :

1/250

wijzigingen & opmerkingen

AANPASSING dd. 22.12.15
AANPASSING dd. 23.02.16
AANPASSING dd. 01.04.16
AANPASSING dd. 19.04.16
AANPASSING dd. 23.08.16

plannummer :

01

GC-ARCHITECTEN bvba

Veldstraat 11
8760 Meulebeke
tel. : 051 - 48 85 48
fax : 051 - 48 86 16
E-mail : info@gc-a.eu

