
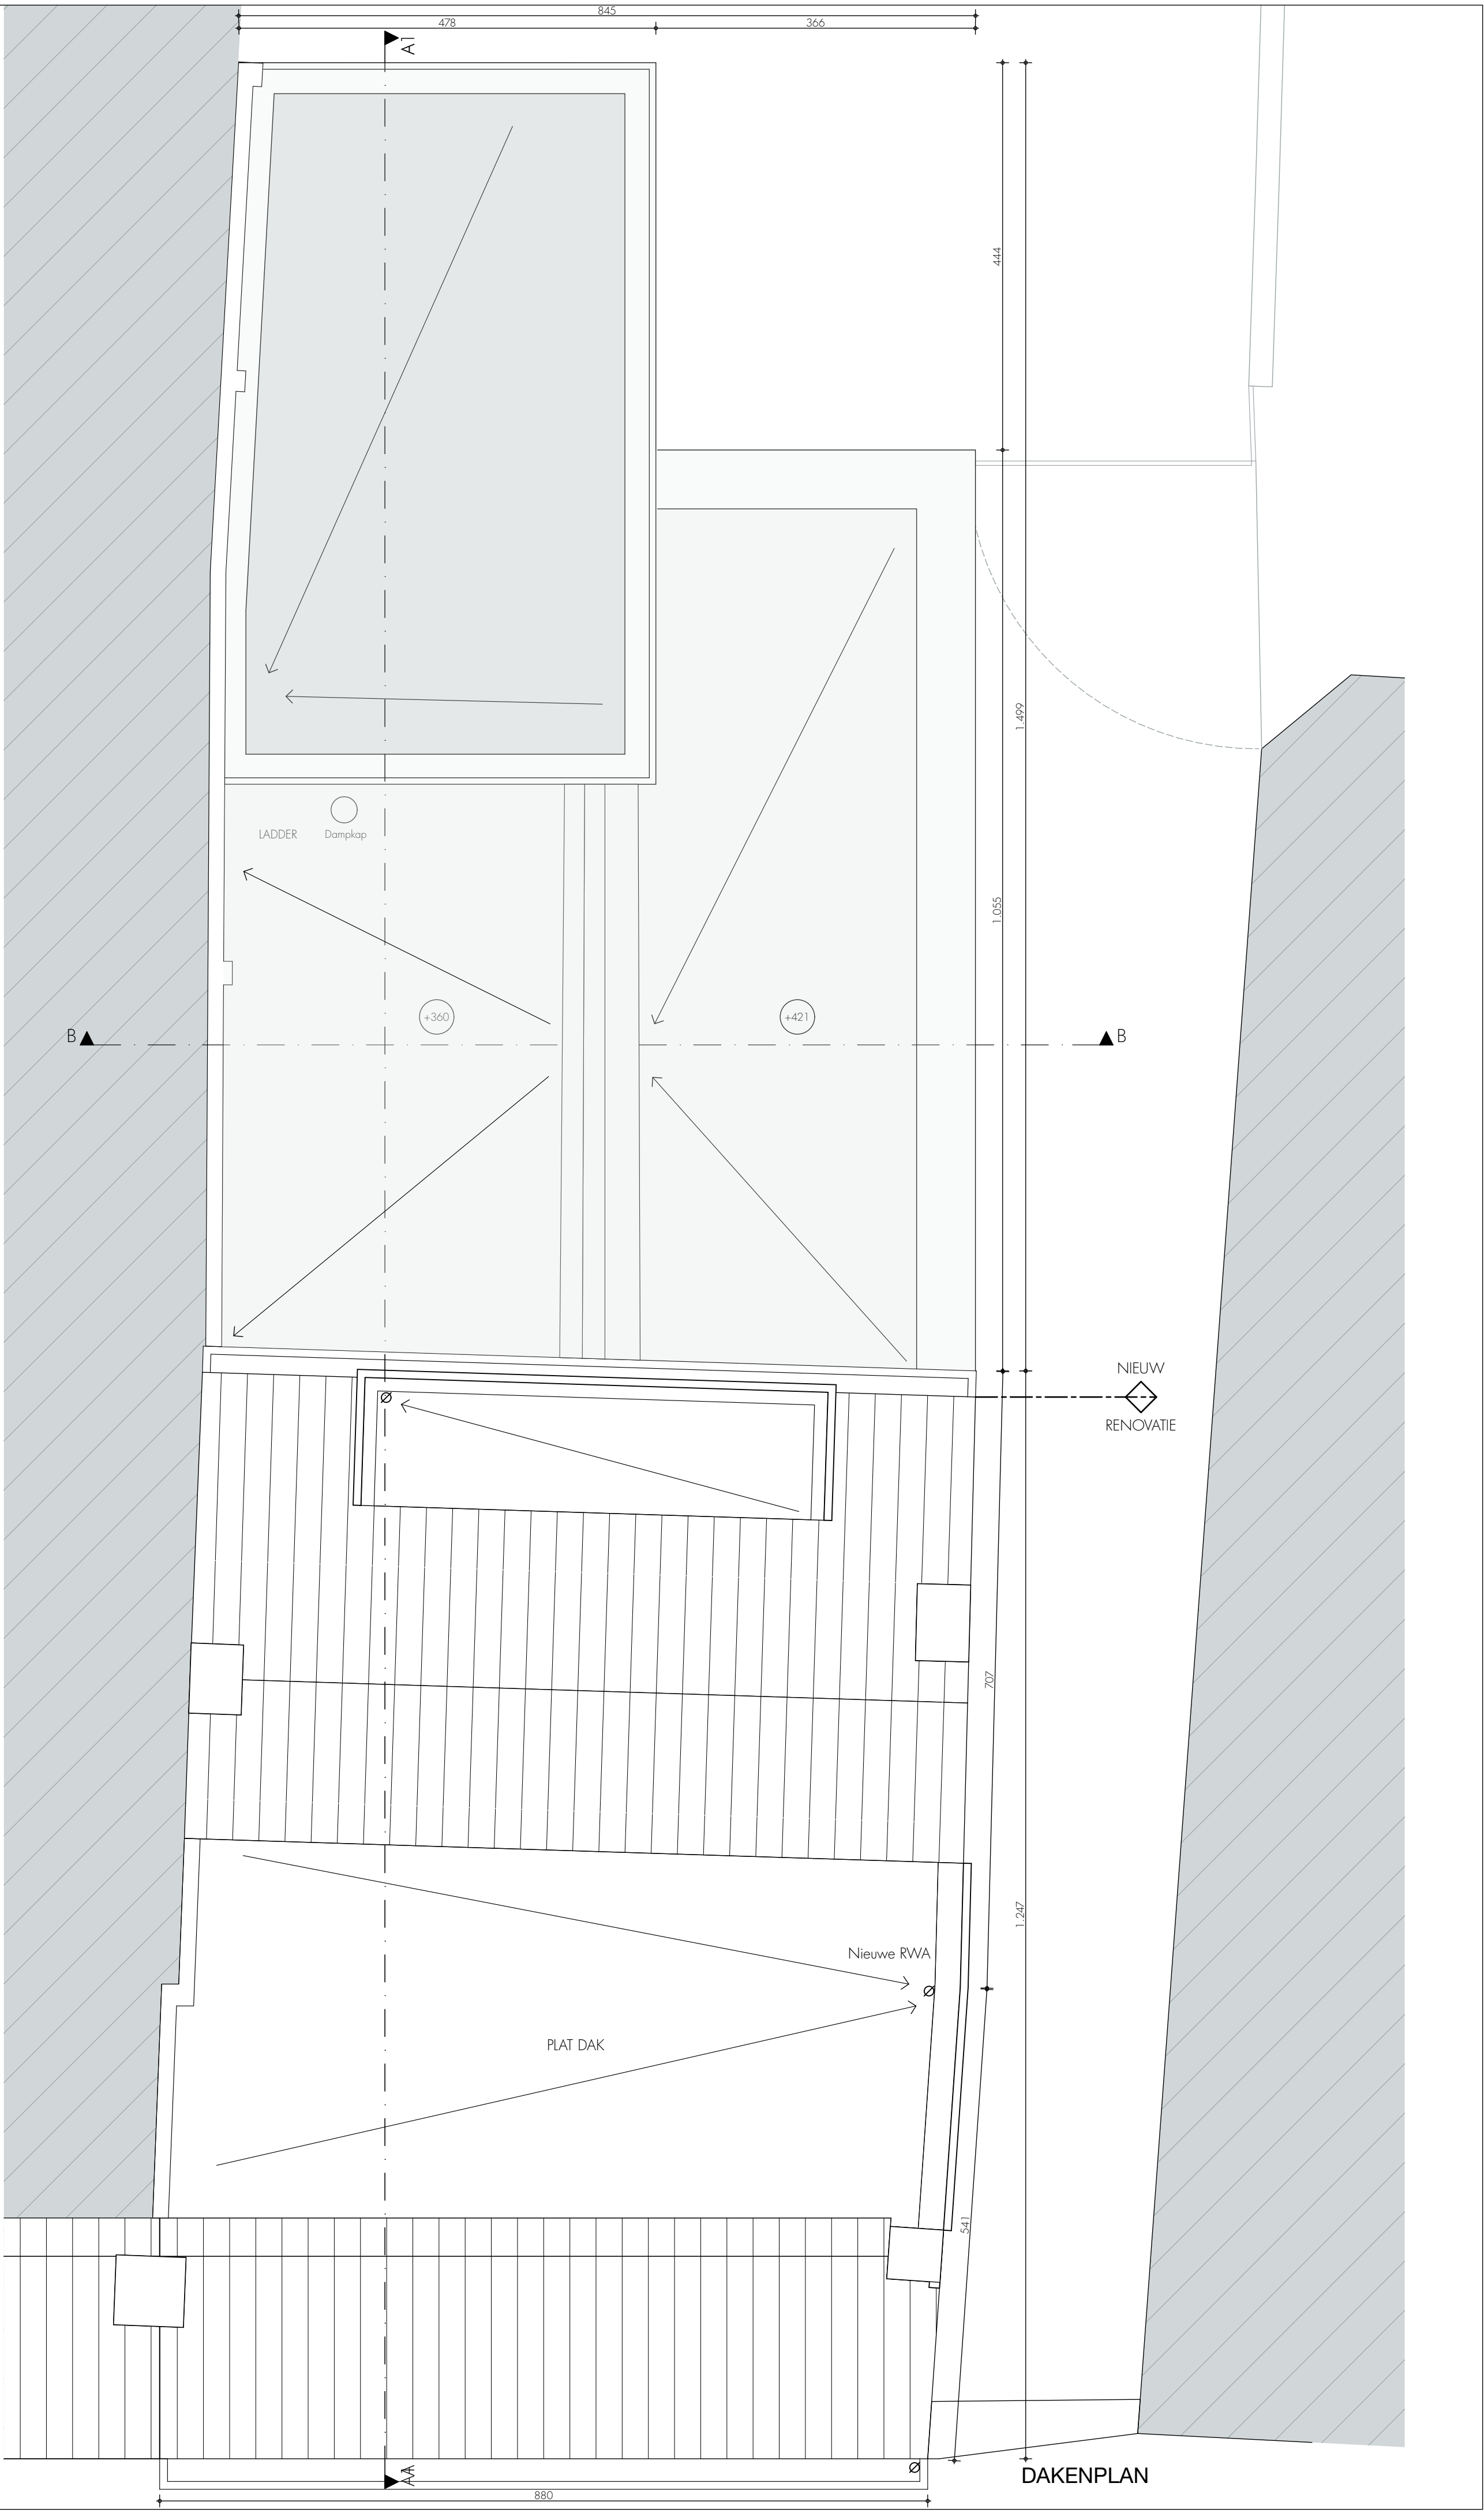


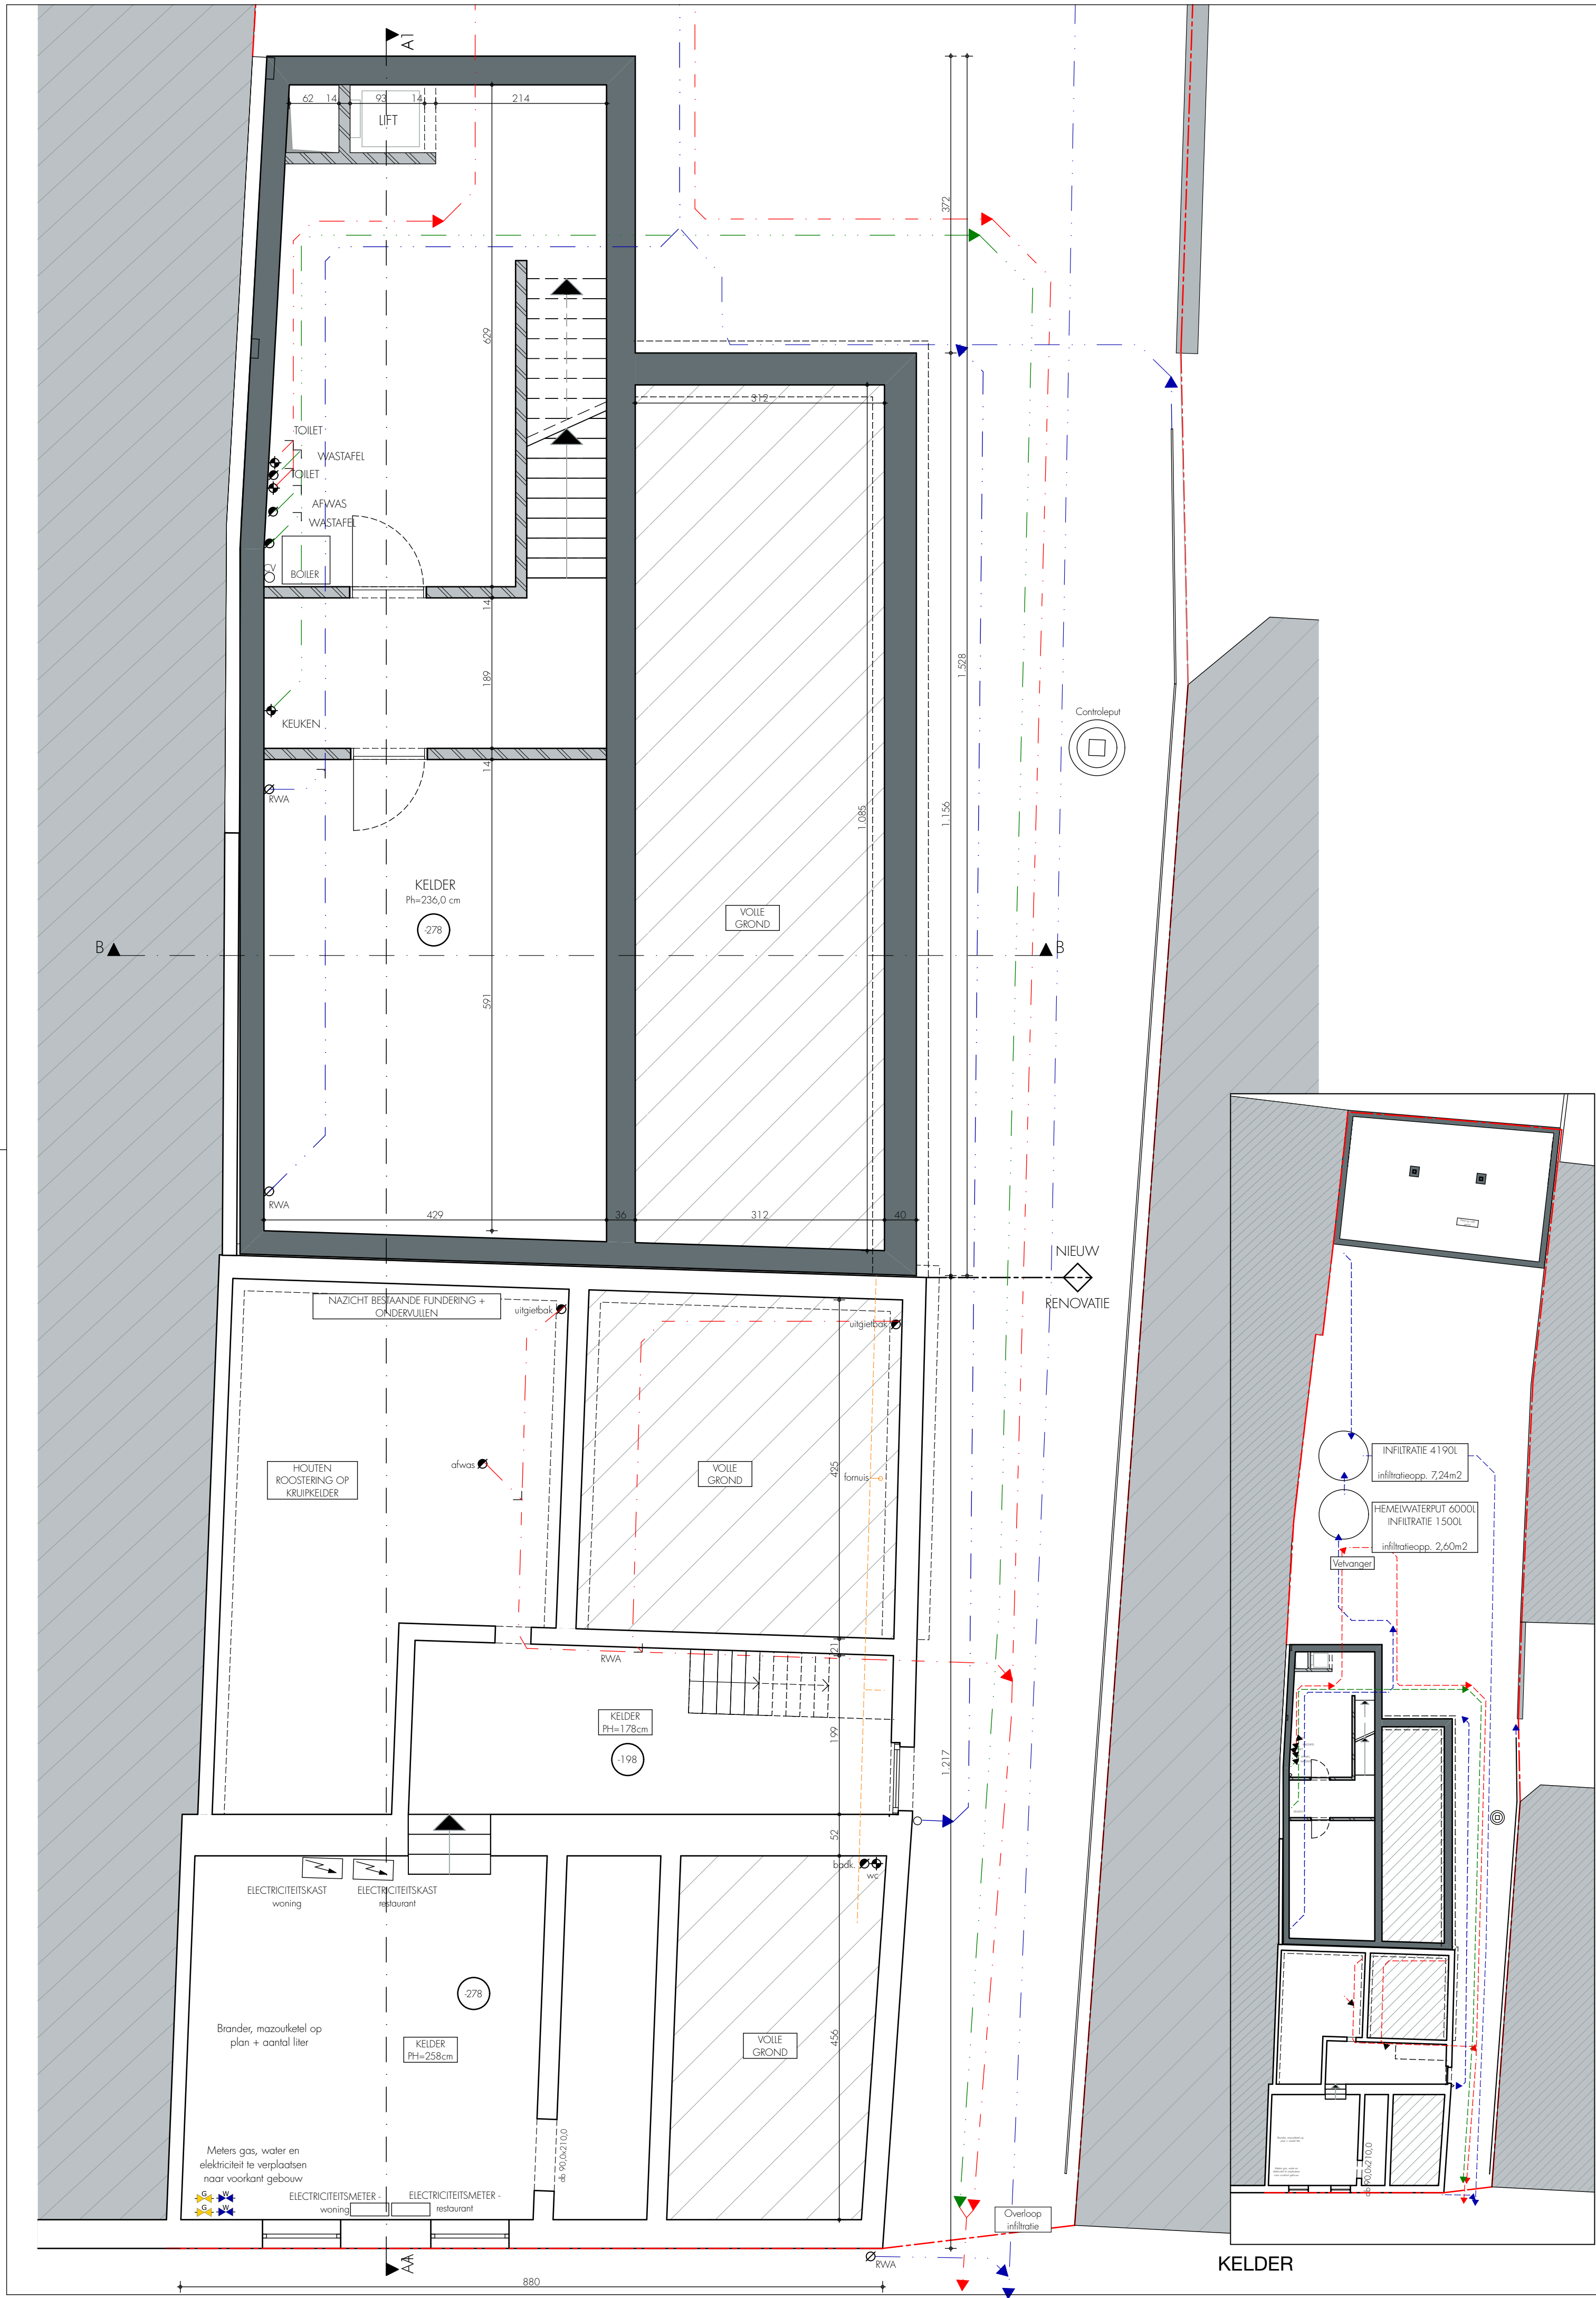

LEGENDE SCHRIJNWERK

Deuren

E160 met antipaniefunctie

zelfsluitend

voeding voor elektrisch slot/toegangscontrole

Ramen

Raamnummer: R.00.21

Material Schrijnwerk: AL

Material Dorsel: AR

Ventilatie

Zonwering

Afwijking

Horren

LEGENDE

Afbraak

Bestaand

Beton

Snelbouw

Gevesteen

Cellenbeton

Isolatie

Gipskartonwanden

Natuursteen

Betonblokken

Gipsblokken

Regenwater

Fecaliën

Afvalwater

Rookmelder

Index	Datum	Wijzigingen	Getekend
0	03-06-16	BOUWAANVRAAG	SP
A	25-08-16		DF
B	06-10-16		JV
C	27-10-16		JV

Dimensionering structurele elementen enkel opgegeven ten titel van inlichting: exacte maatvoering dient steeds afgelezen te worden van de respectievelijke staal-, beton- en funderingsplannen van het studie bureau stabiliteit

Provincie	Antwerpen
Gemeente	2300 Turnhout
Ligging	Grote Markt 17
Kadaster	Afd.4, Sectie Q, nr. 235b

Marché 17
Grote Markt 17 | 2300 Turnhout
014/42.78.99 |
info@marche17.be | www.marche17.be

Opdracht	VERBOUWING RESTAURANT
----------	-----------------------

Architect	ARCHITECTS IN MOTION bvba Parklaan 146 2300 Turnhout Tel 014 41 32 32 Fax 014 42 92 16 info@architectsinmotion.be www.architectsinmotion.be
Ontwerp	ARCHITECT LUC VANHOOT
Projectarchitect	ARCHITECT Jessica Verbruggen jessicaverbruggen@architectsinmotion.be

Onderwerp	NIEUWE TOESTAND
	KELDER
	DAKENPLAN