


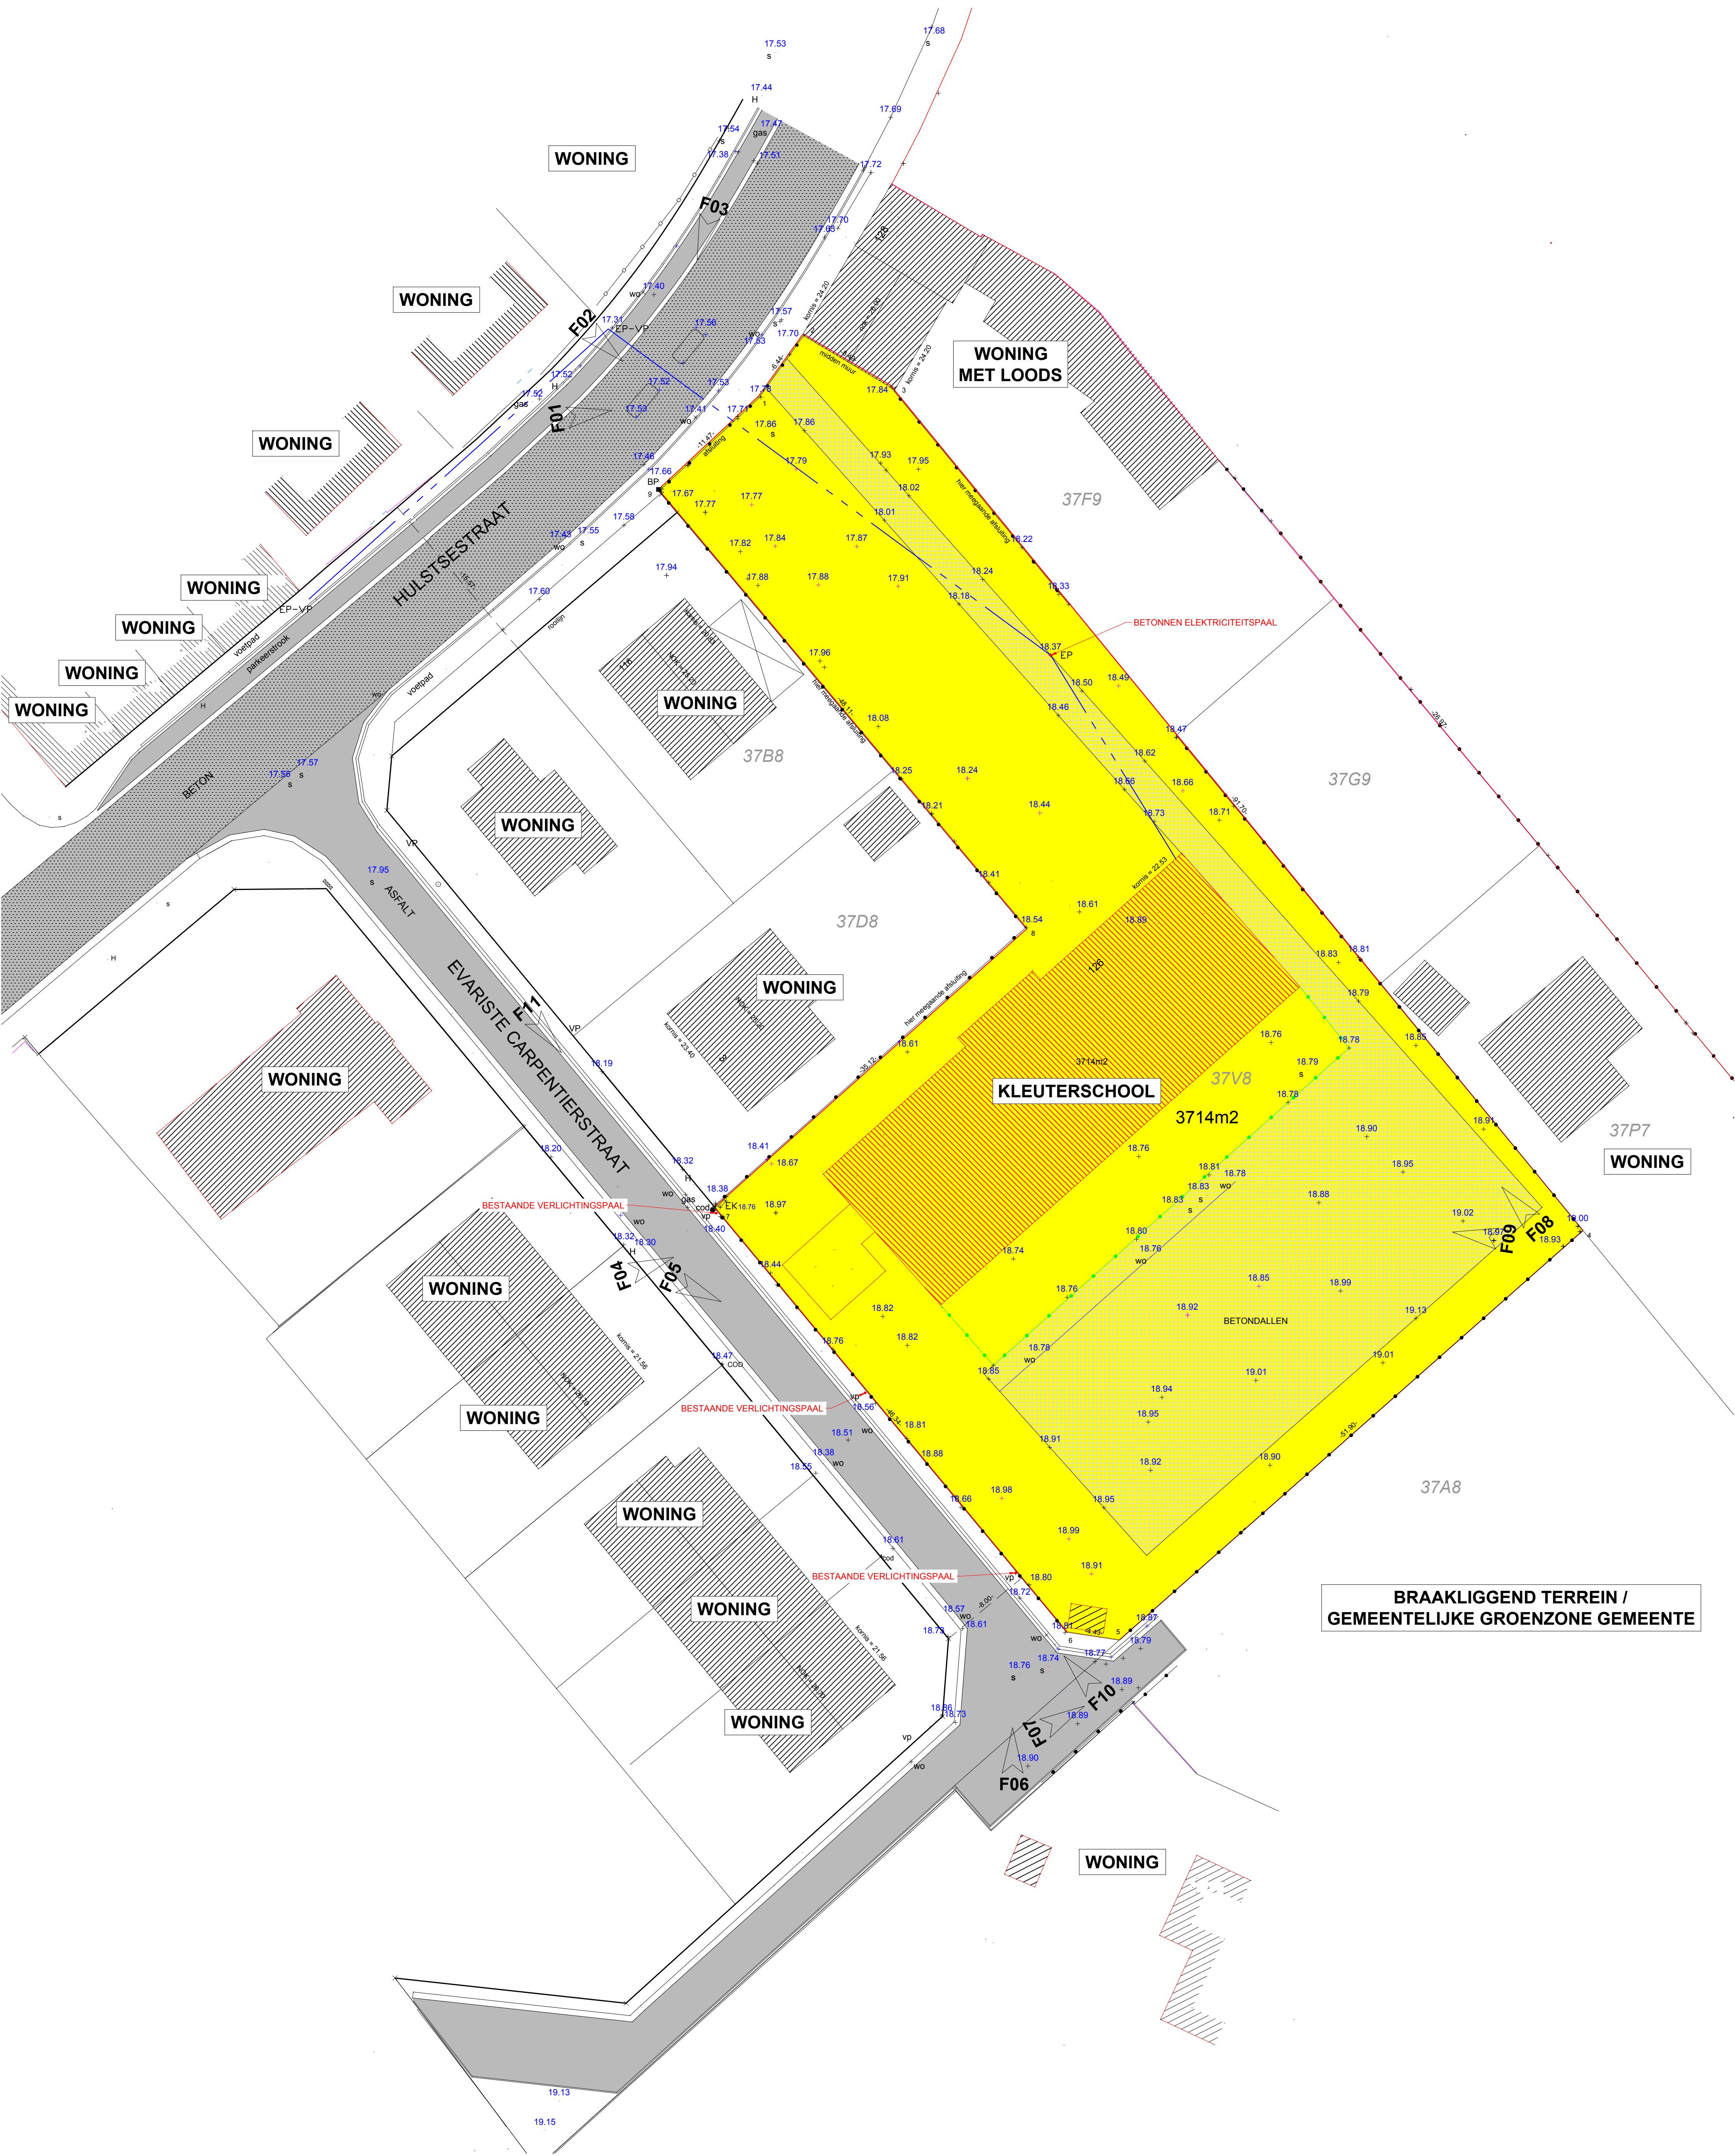

PLAN VERKAVELING
BESTAANDE TOESTAND
1:250