



Bestaande toestand
afgraven teelaarde

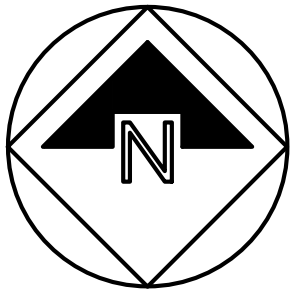

LEGENDE	
	Cultuurgrens
	Perceelsgrens (grafisch)
	Water
	Afgraven teelaarde



De perceelsgrenzen zijn grafisch
ingetekend volgens het GRB.

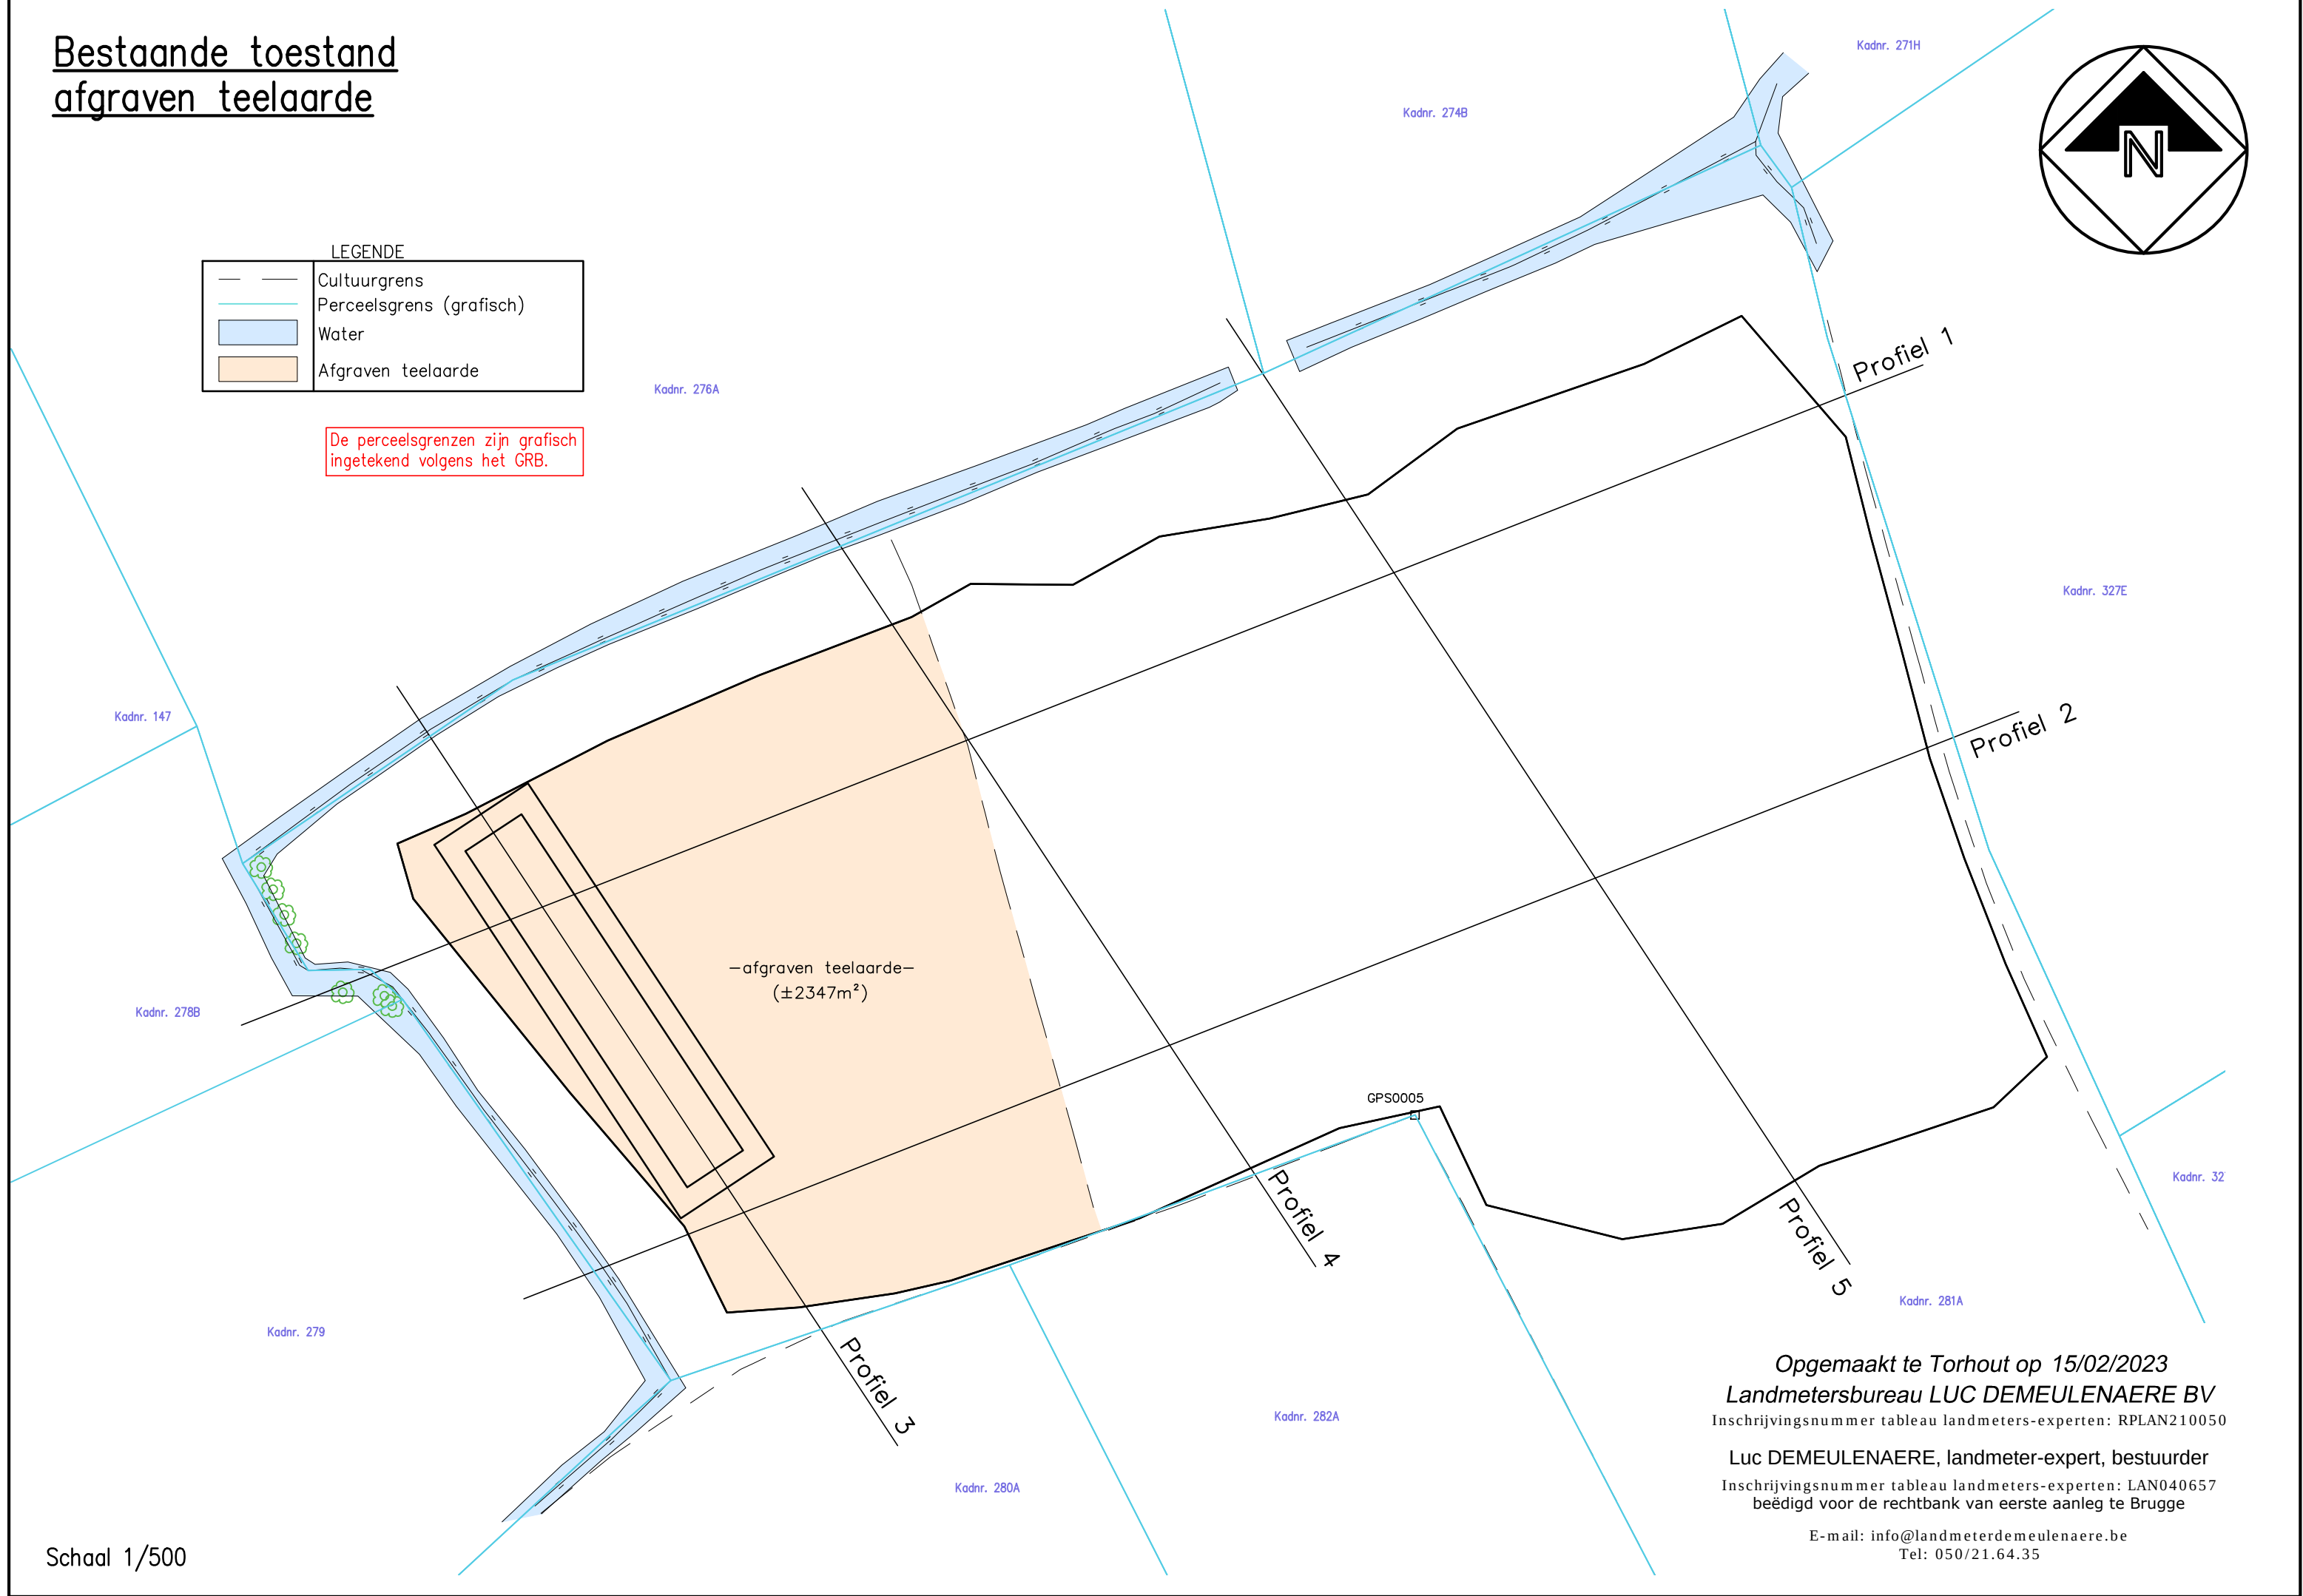

Nieuwe toestand

LEGENDE	
	Cultuurgrens
	Perceelsgrens (grafisch)
	Water
	Hoogtepunt bestaand terrein
	Hoogtepunt nieuwe toestand

De perceelsgrenzen zijn grafisch
ingetekend volgens het GRB.

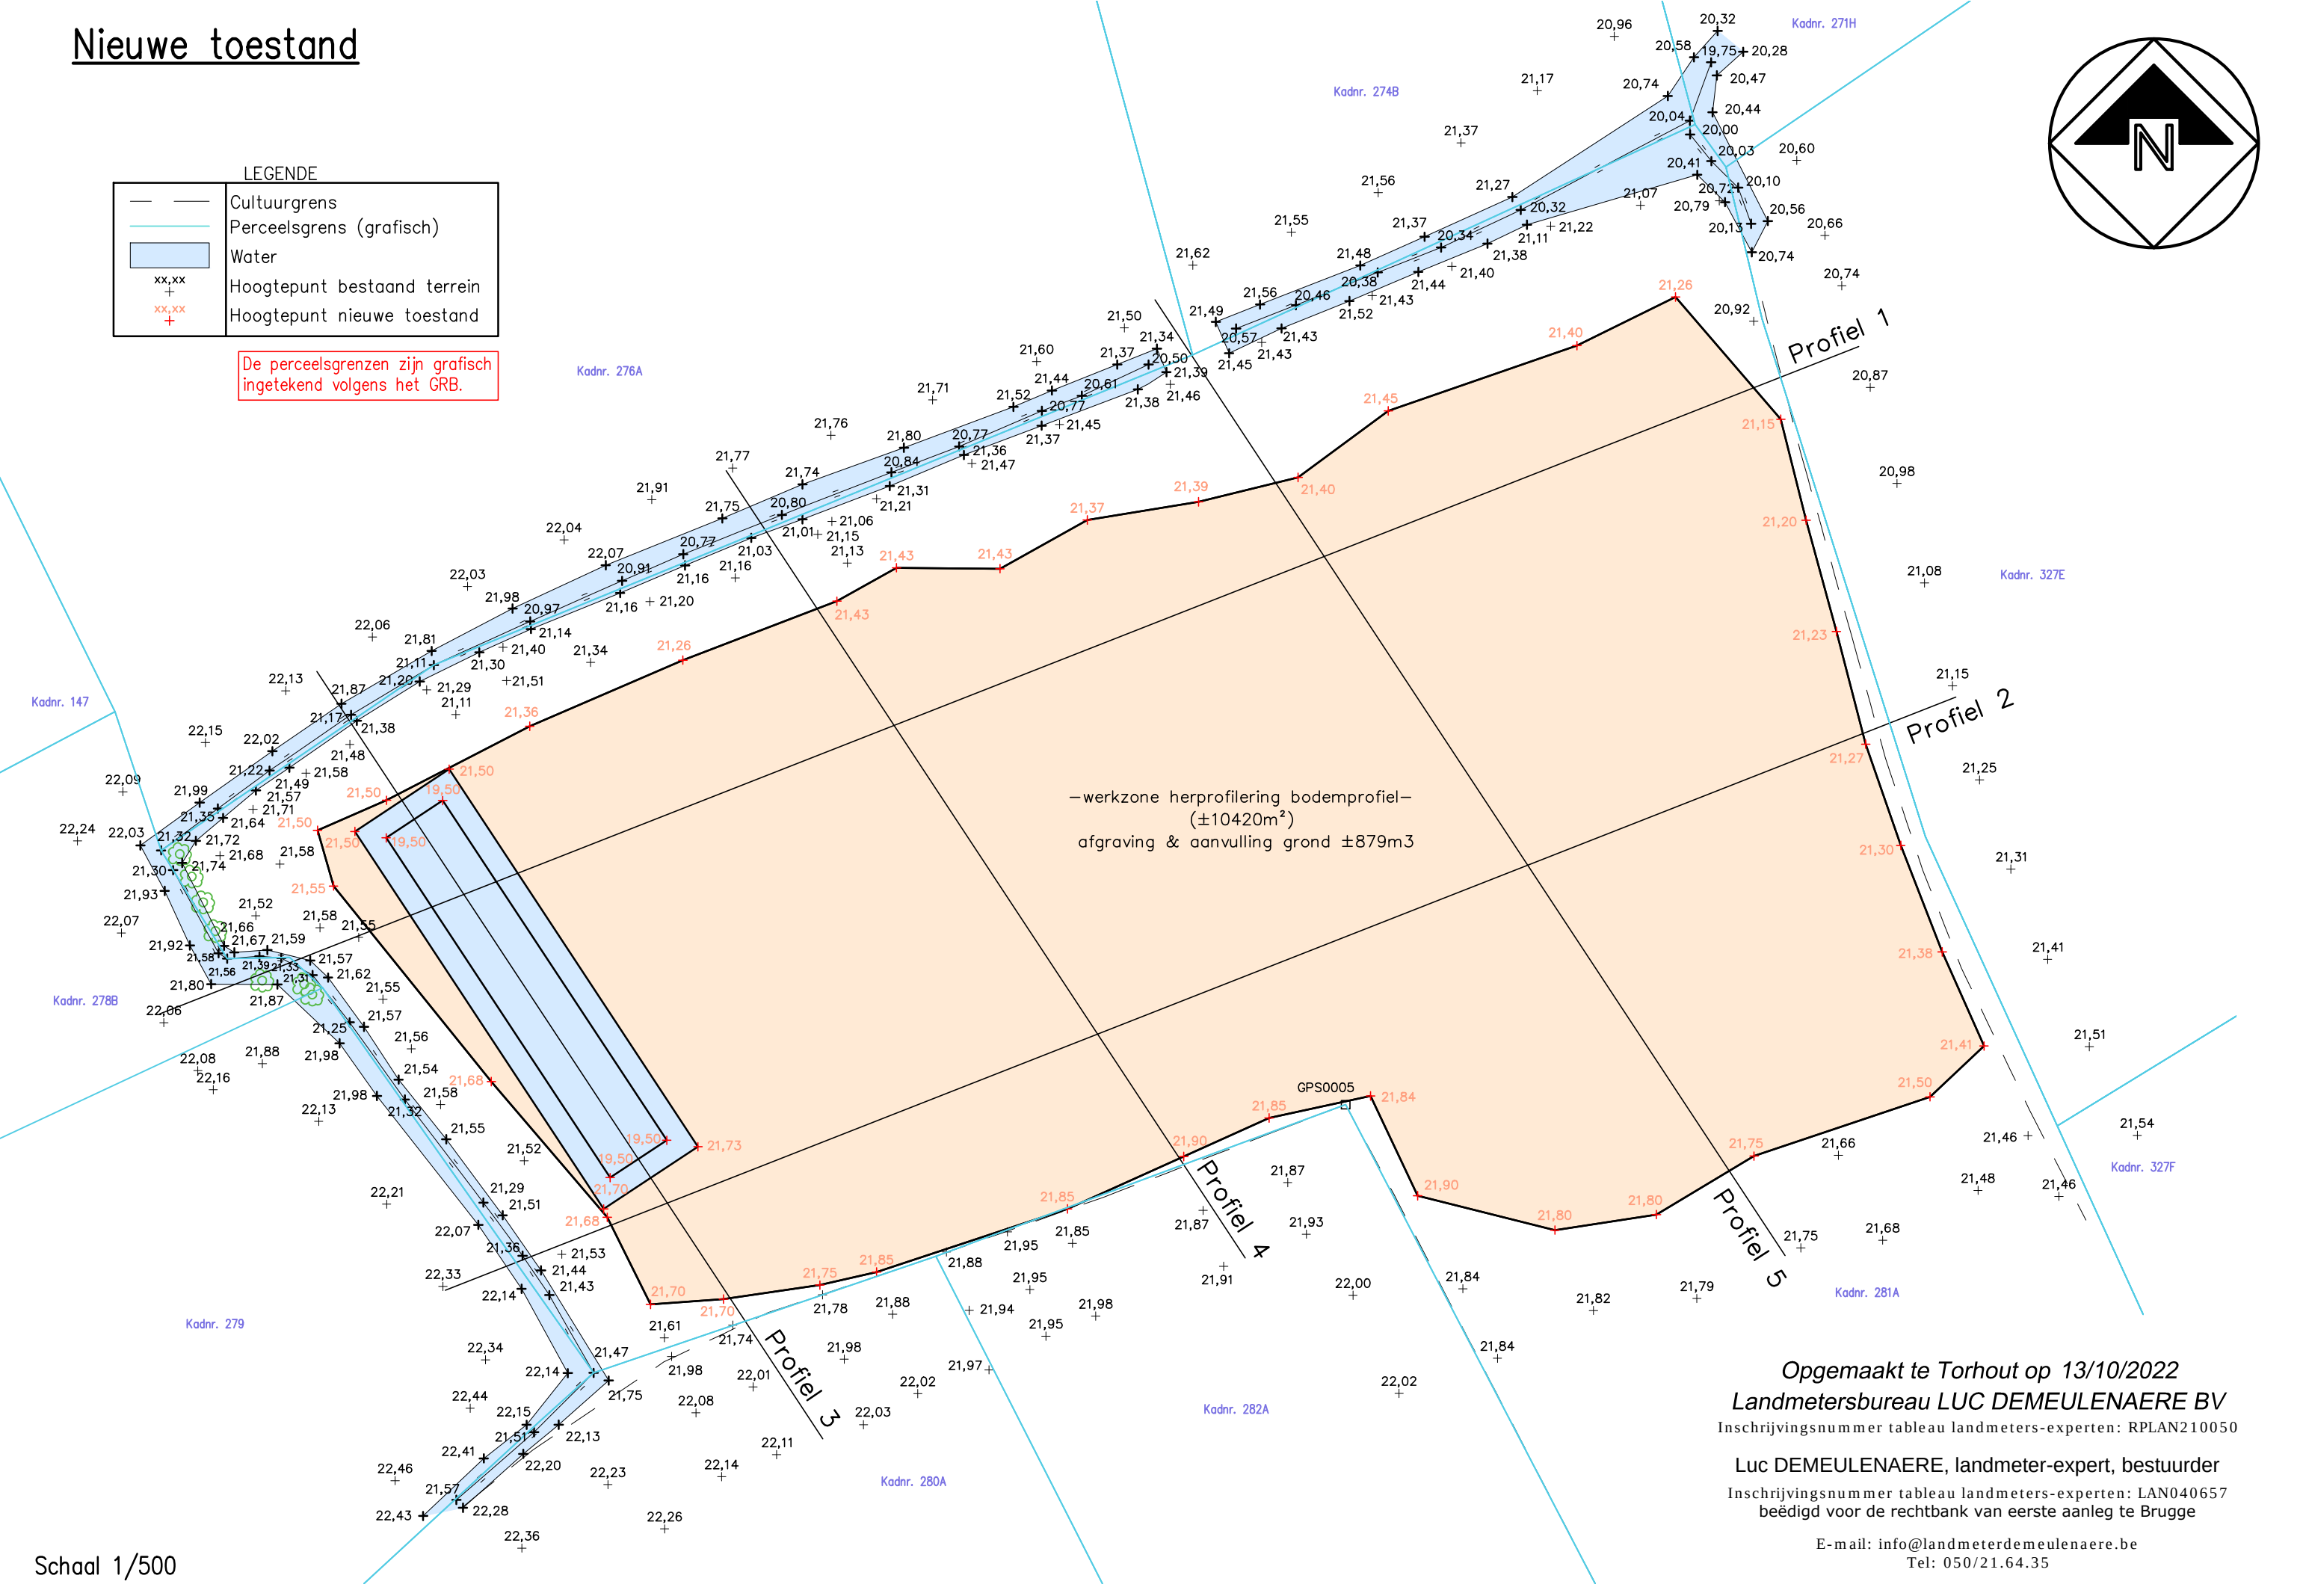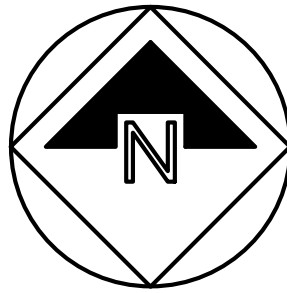

Opgemaakt te Torhout op 13/10/2022
Landmetersbureau LUC DEMEULENAERE BV
Inschrijvingsnummer tableau landmeters-experten: RPLAN210050
Luc DEMEULENAERE, landmeter-expert, bestuurder
Inschrijvingsnummer tableau landmeters-experten: LAN040657
beëdigd voor de rechtbank van eerste aanleg te Brugge
E-mail: info@landmeterdemeulenaere.be
Tel: 050/21.64.35

Schaal 1/500