
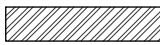
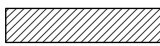
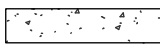


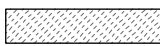






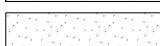


0094 | HET ROOI
12|09|2022


BERCHEM SPORT
PLANNEN DEFINITIEF ONTWERP


LEGENDE PLANNEN EN SNEDE

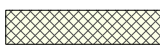
	gevelparement
	betonblokken
	structureel beton
	cellenbeton
	polybeton
	isolatie: minerale wol
	isolatie: thermomix / pirotherm
	isolatie: akoestische mat
	substraat groendak
	natte cel
	verlaagd plafond: gipskarton
	dakterras
	plat dak: groendak
	plat dak: roofing

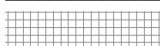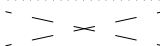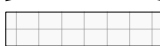
LEGENDE GEVELAFWERKING


- ① __ gevelsteen_ blauw-grijs
- ② __ betonsteen_ grijs
- ③ __ geanodiseerd aluminium_blank
- ④ __ staal_ natuurkleur
- ⑤ __ balustrade_stalen frame_ metalen gaas
- ⑥ __ geprofileerd staal_ natuurkleur

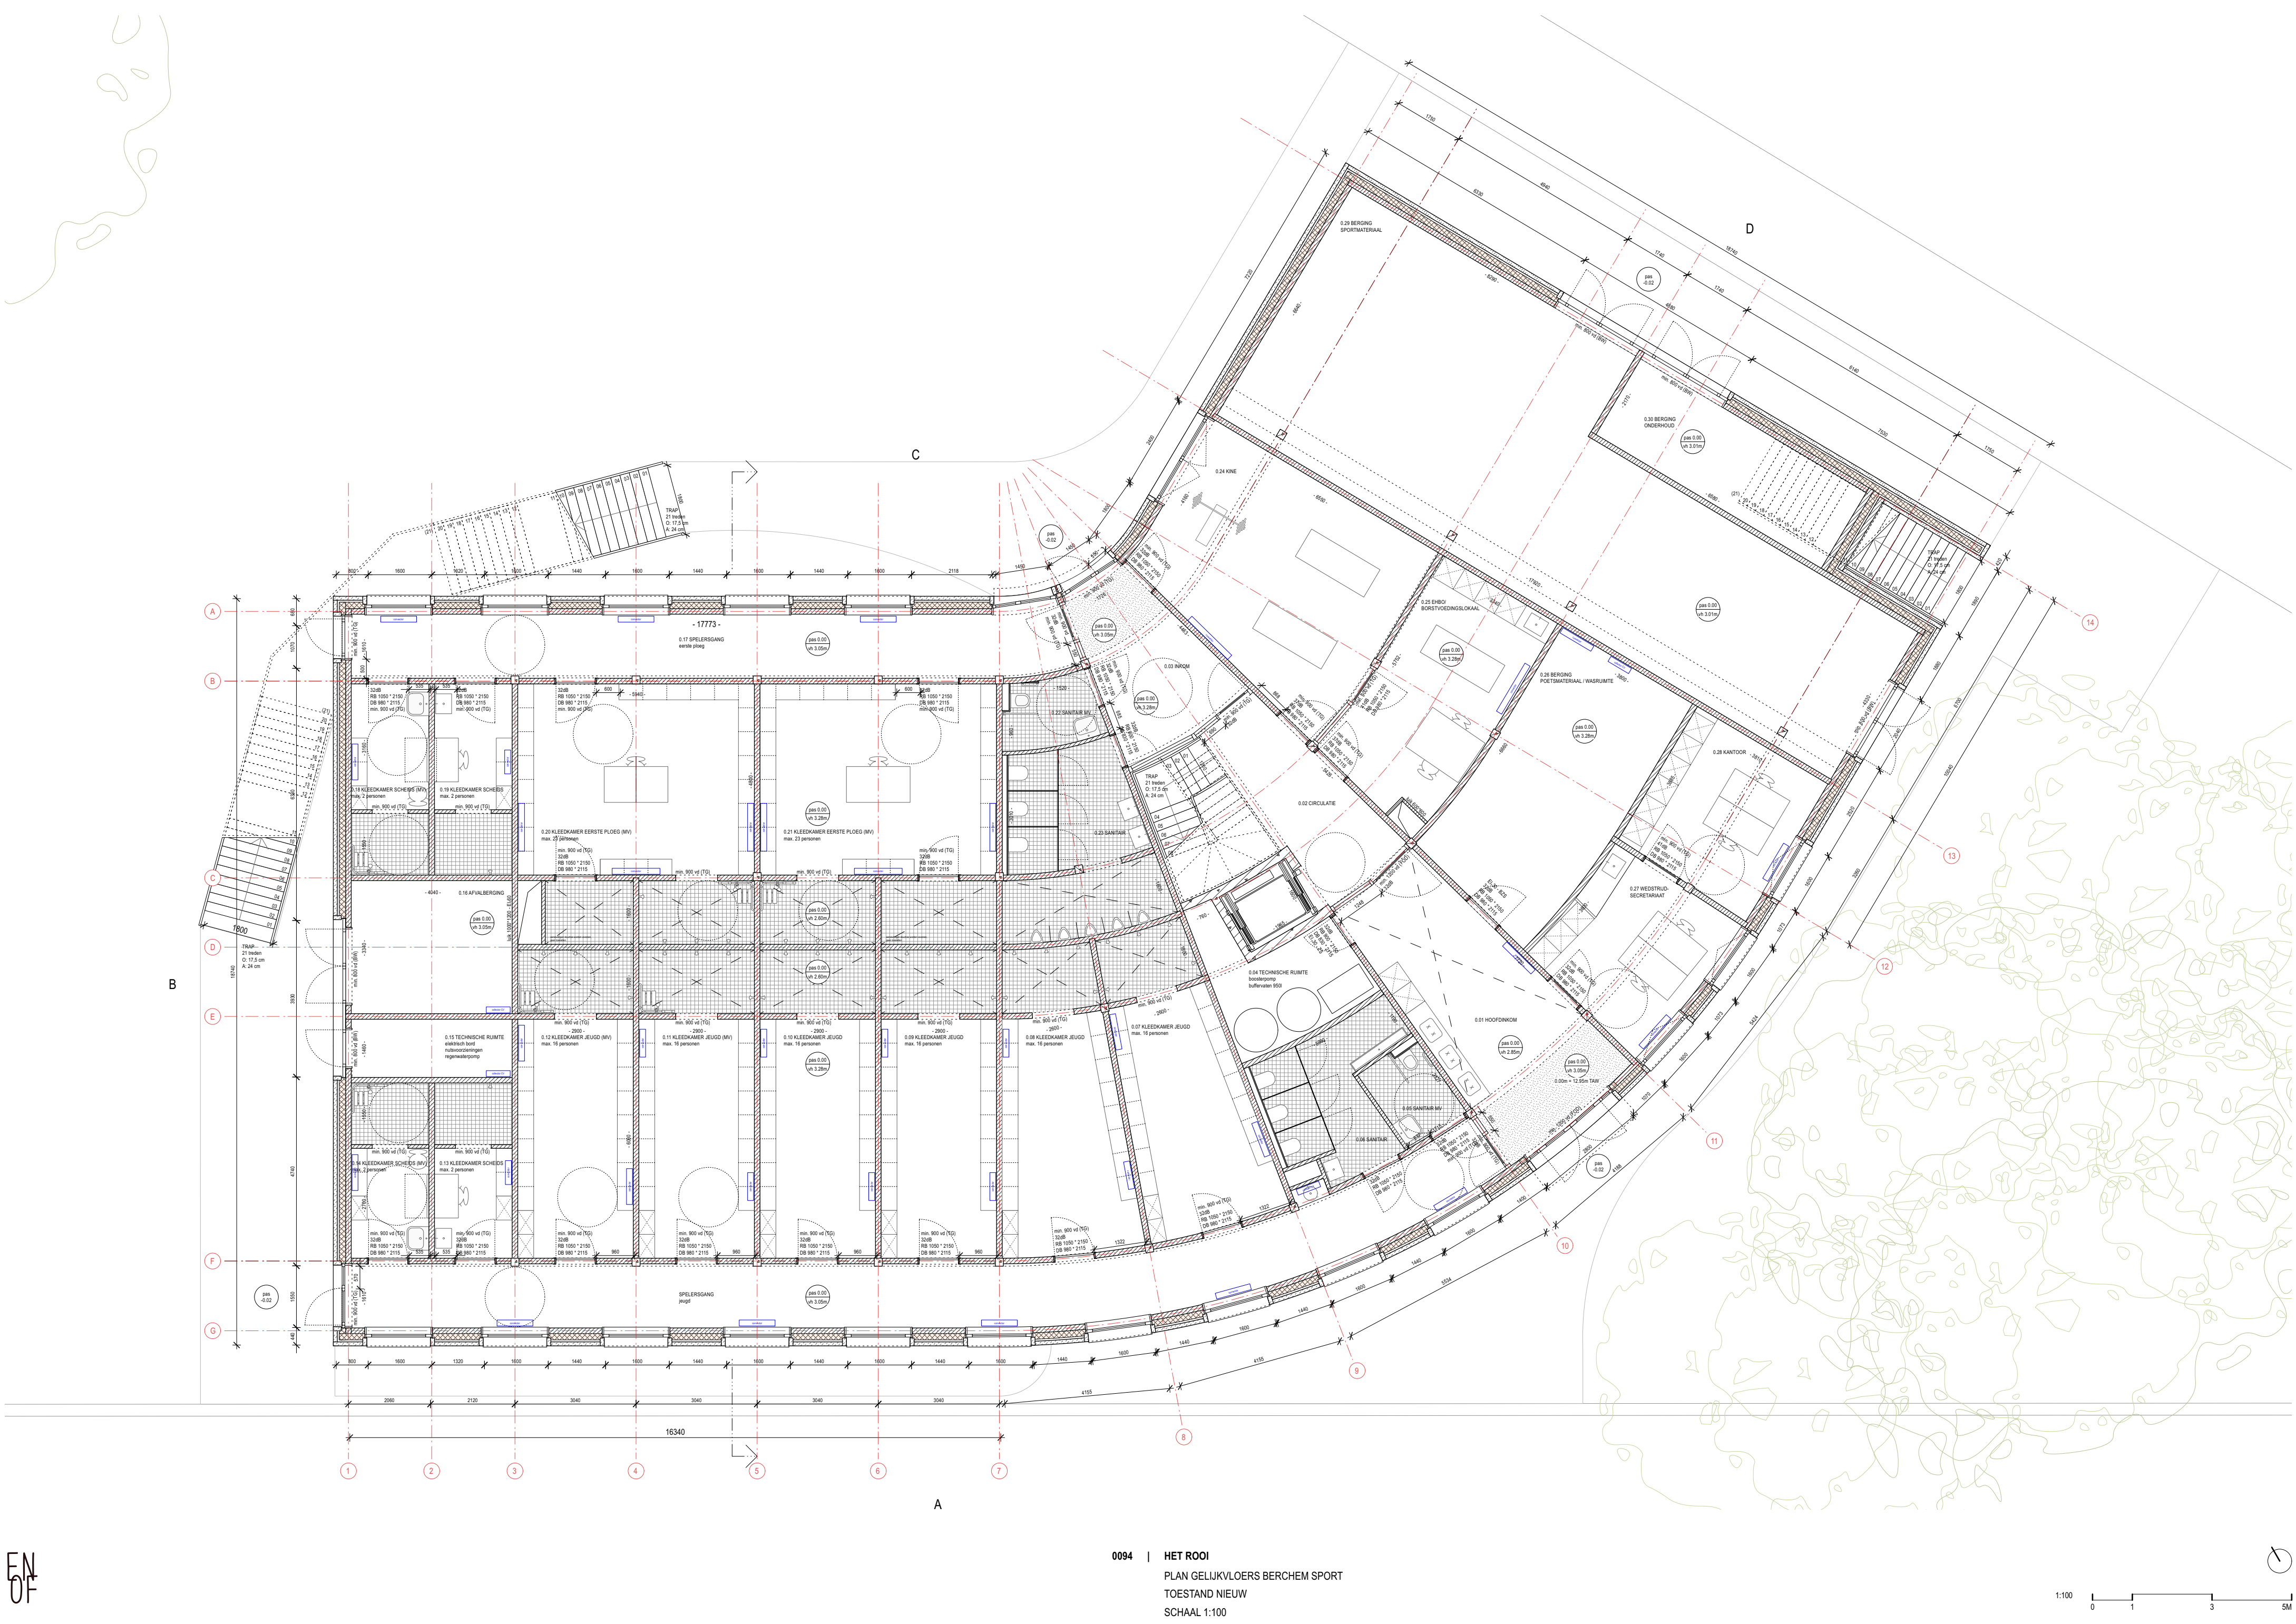


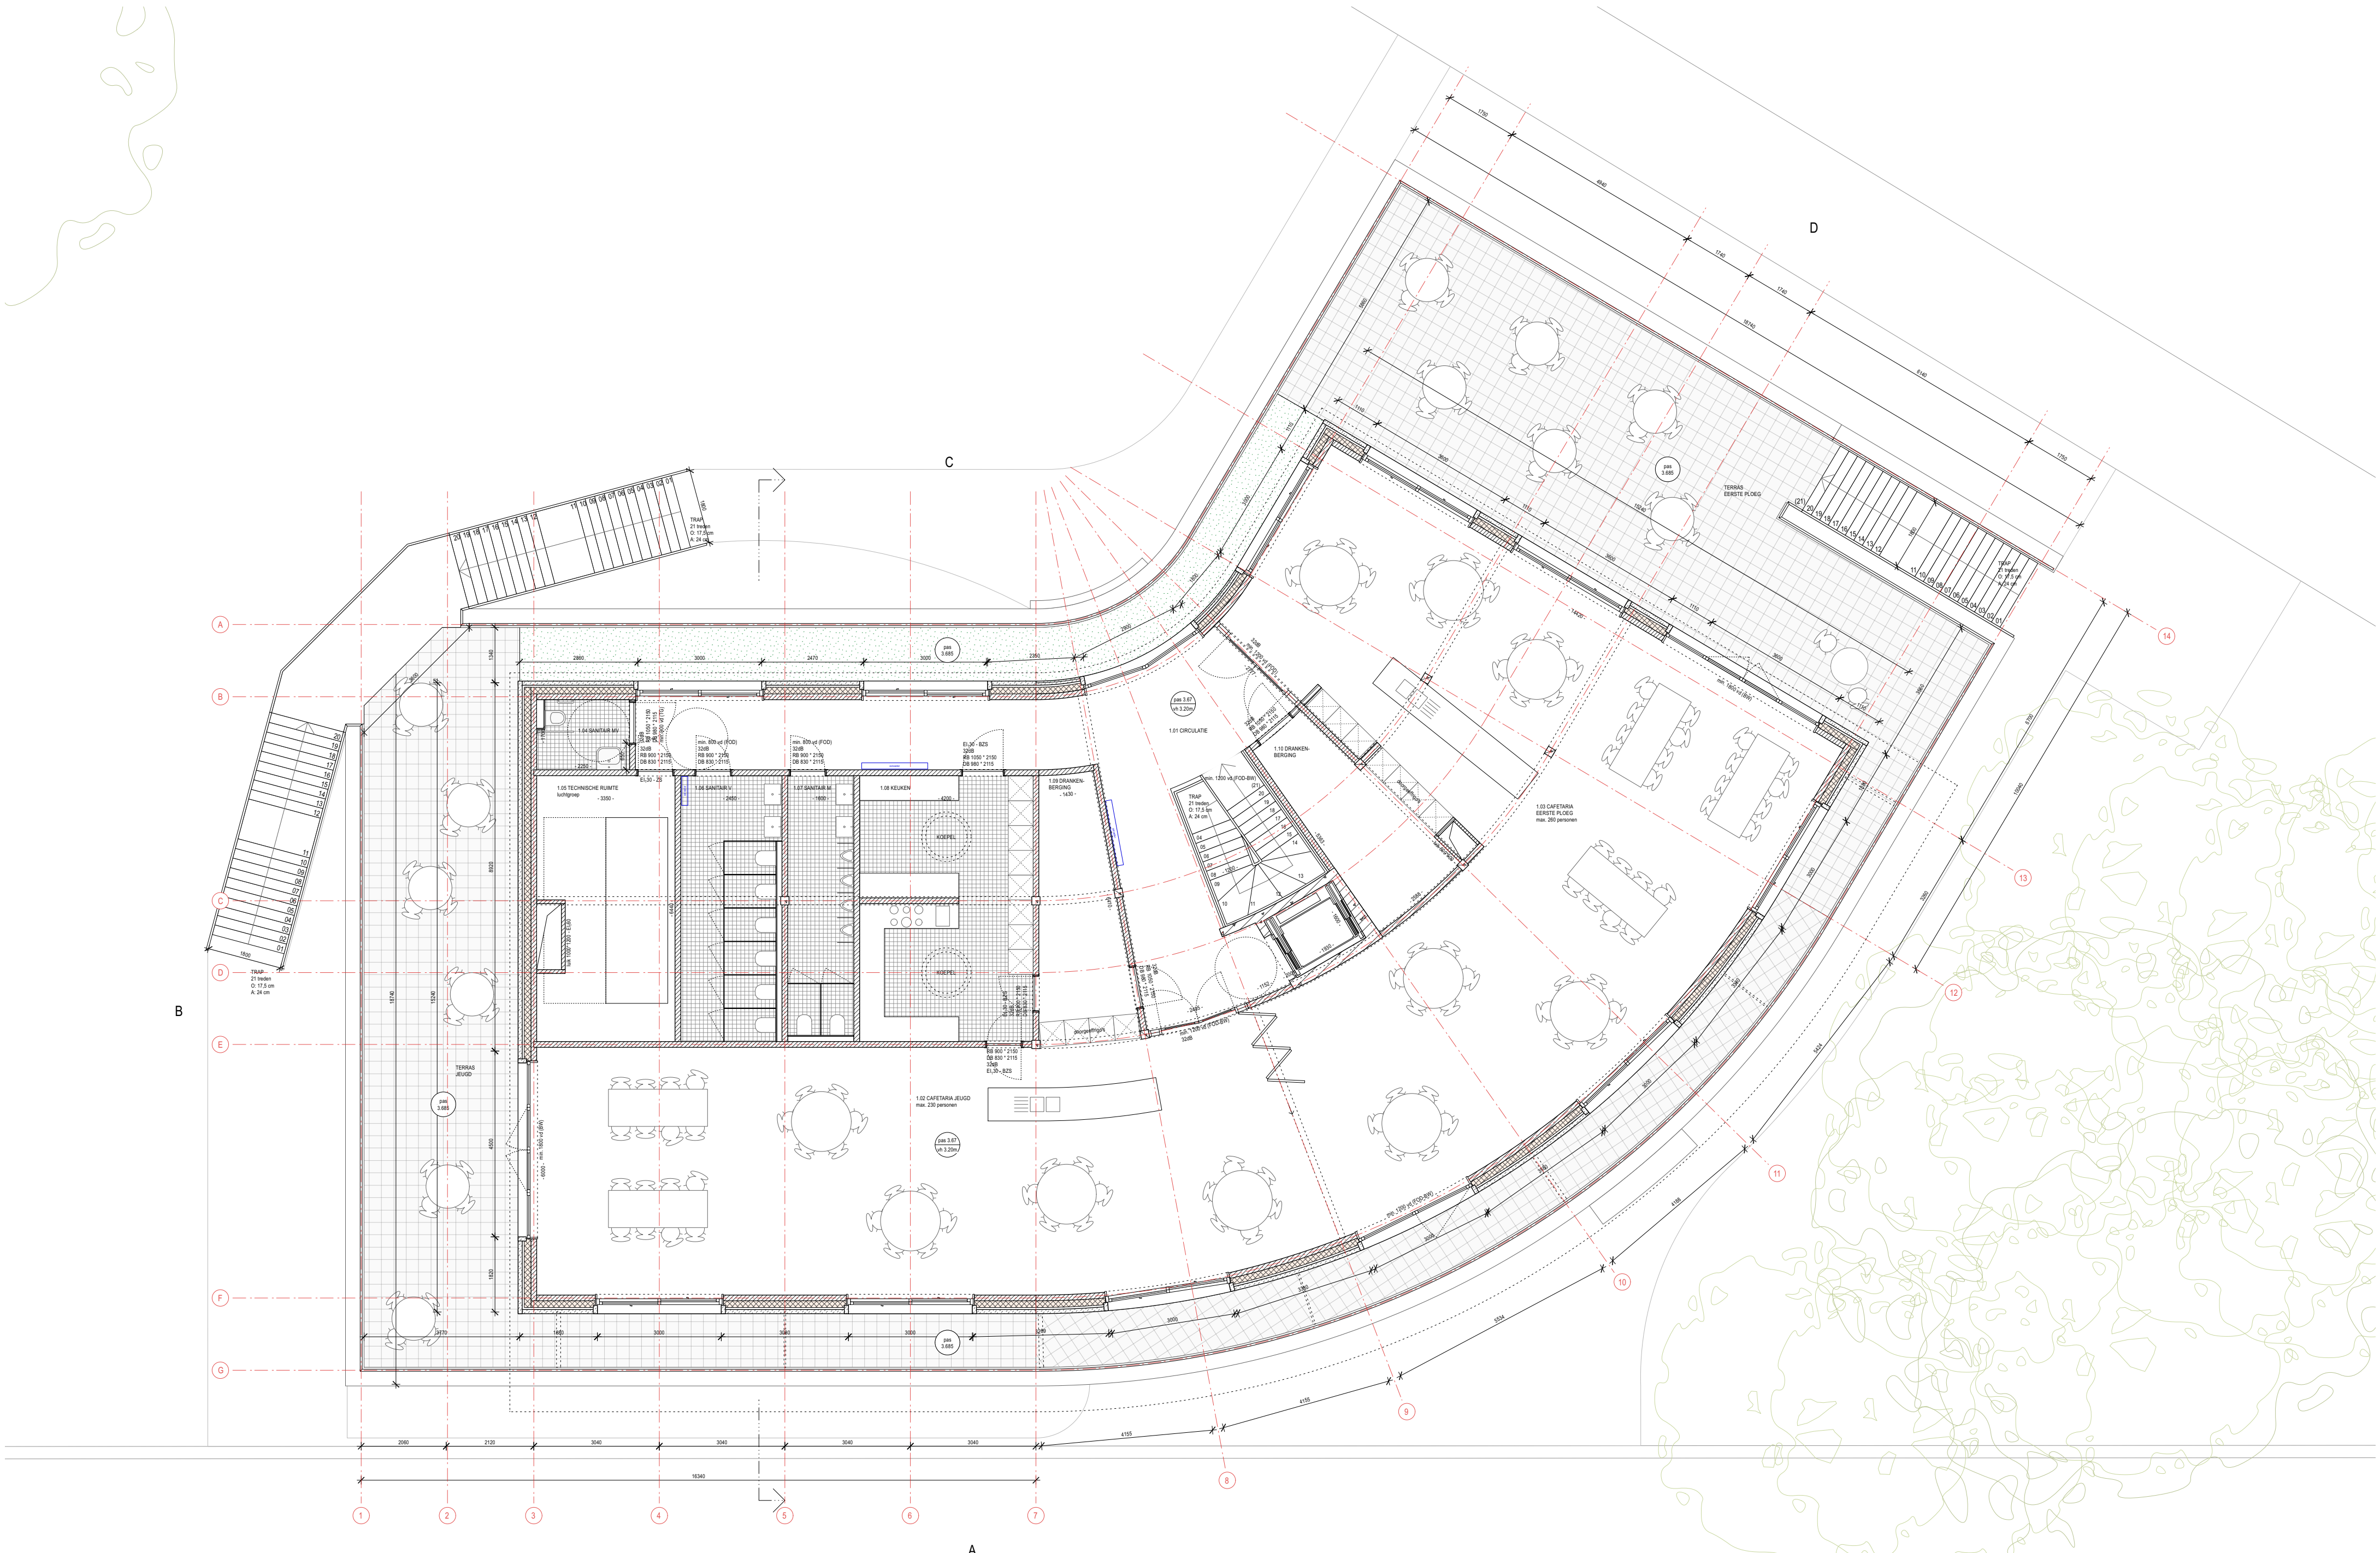


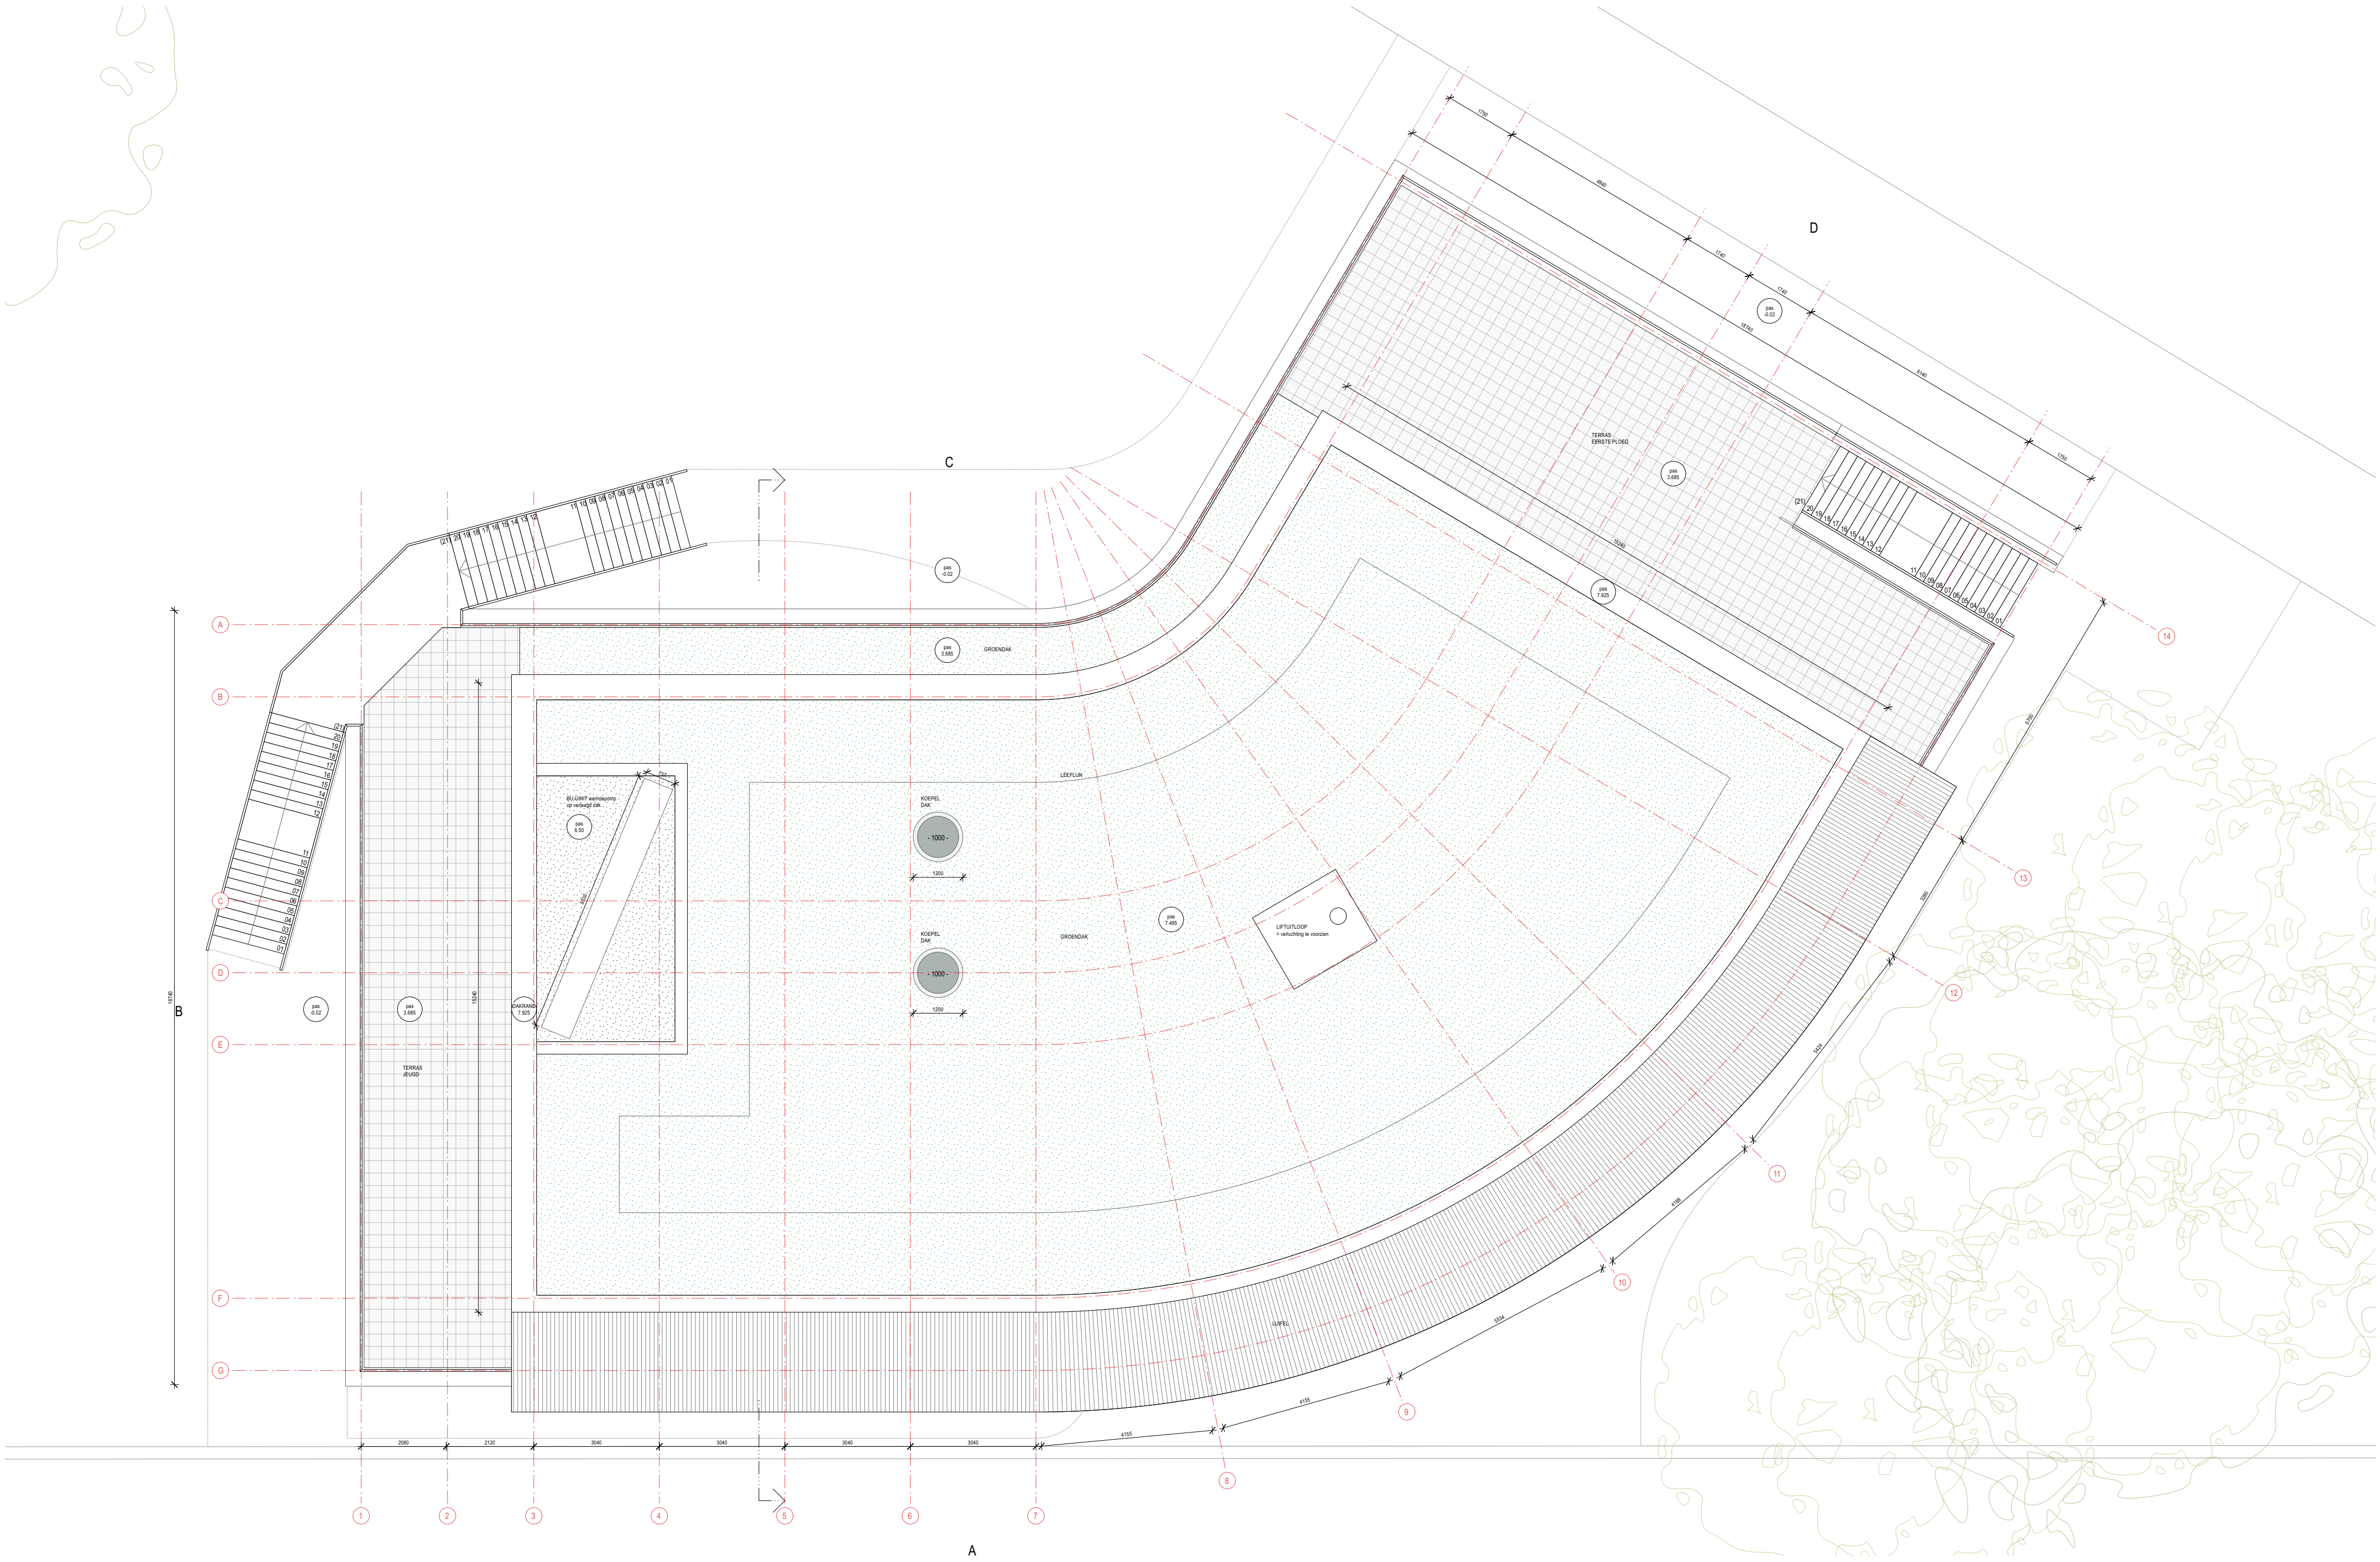


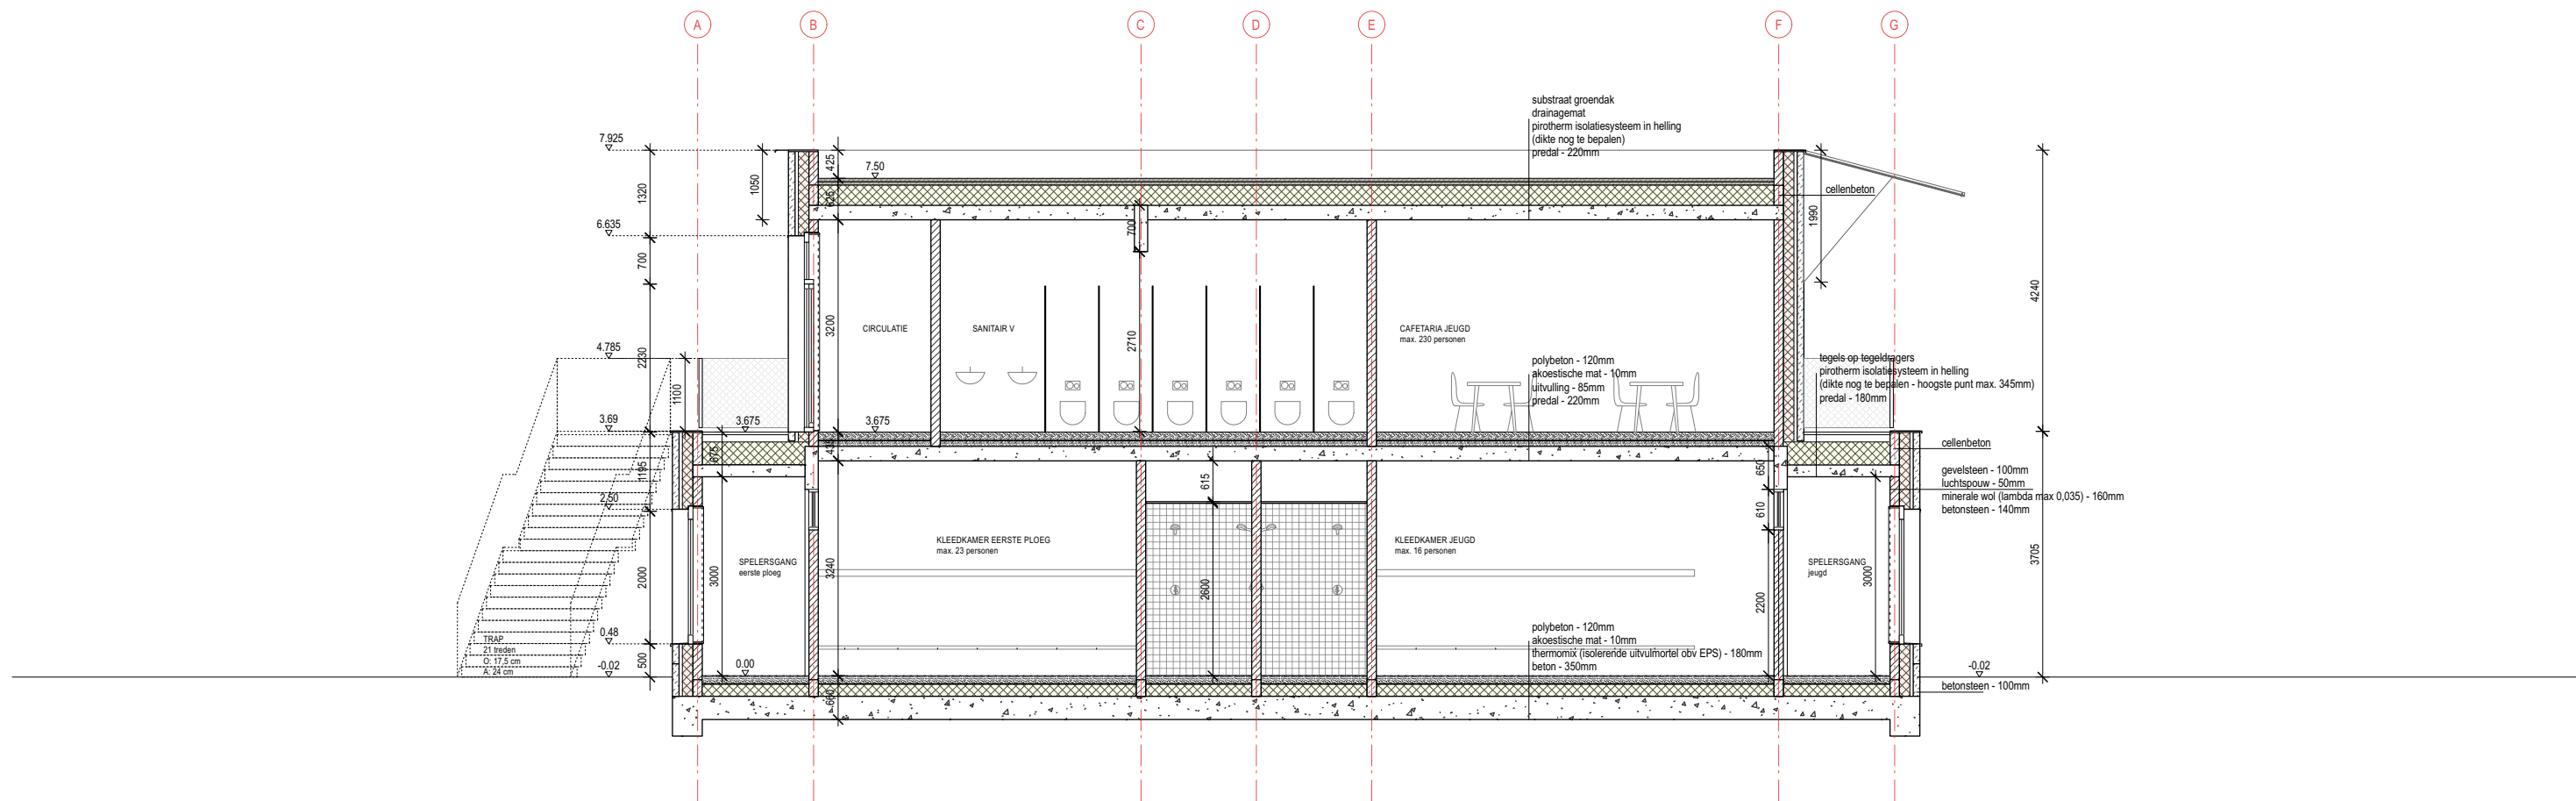

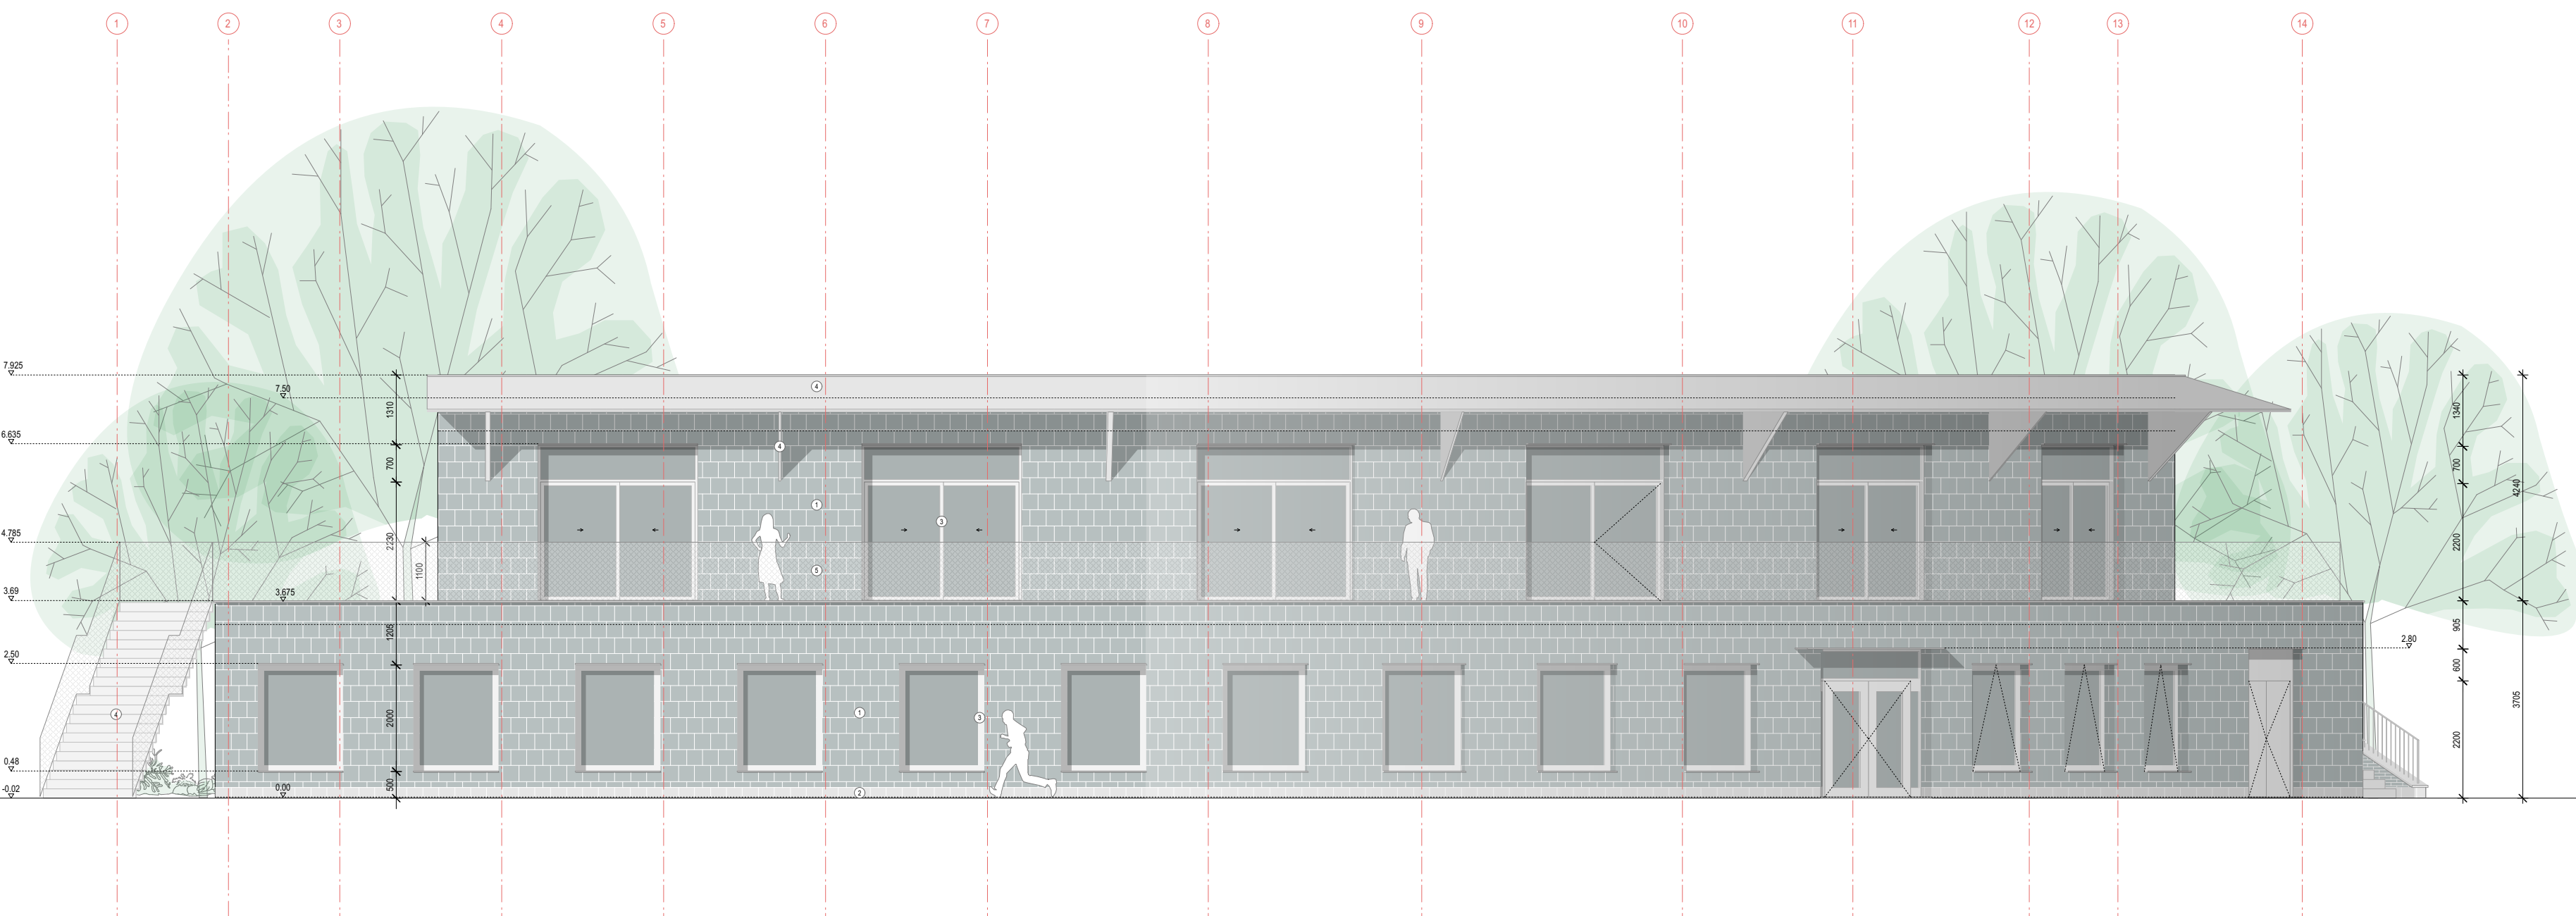

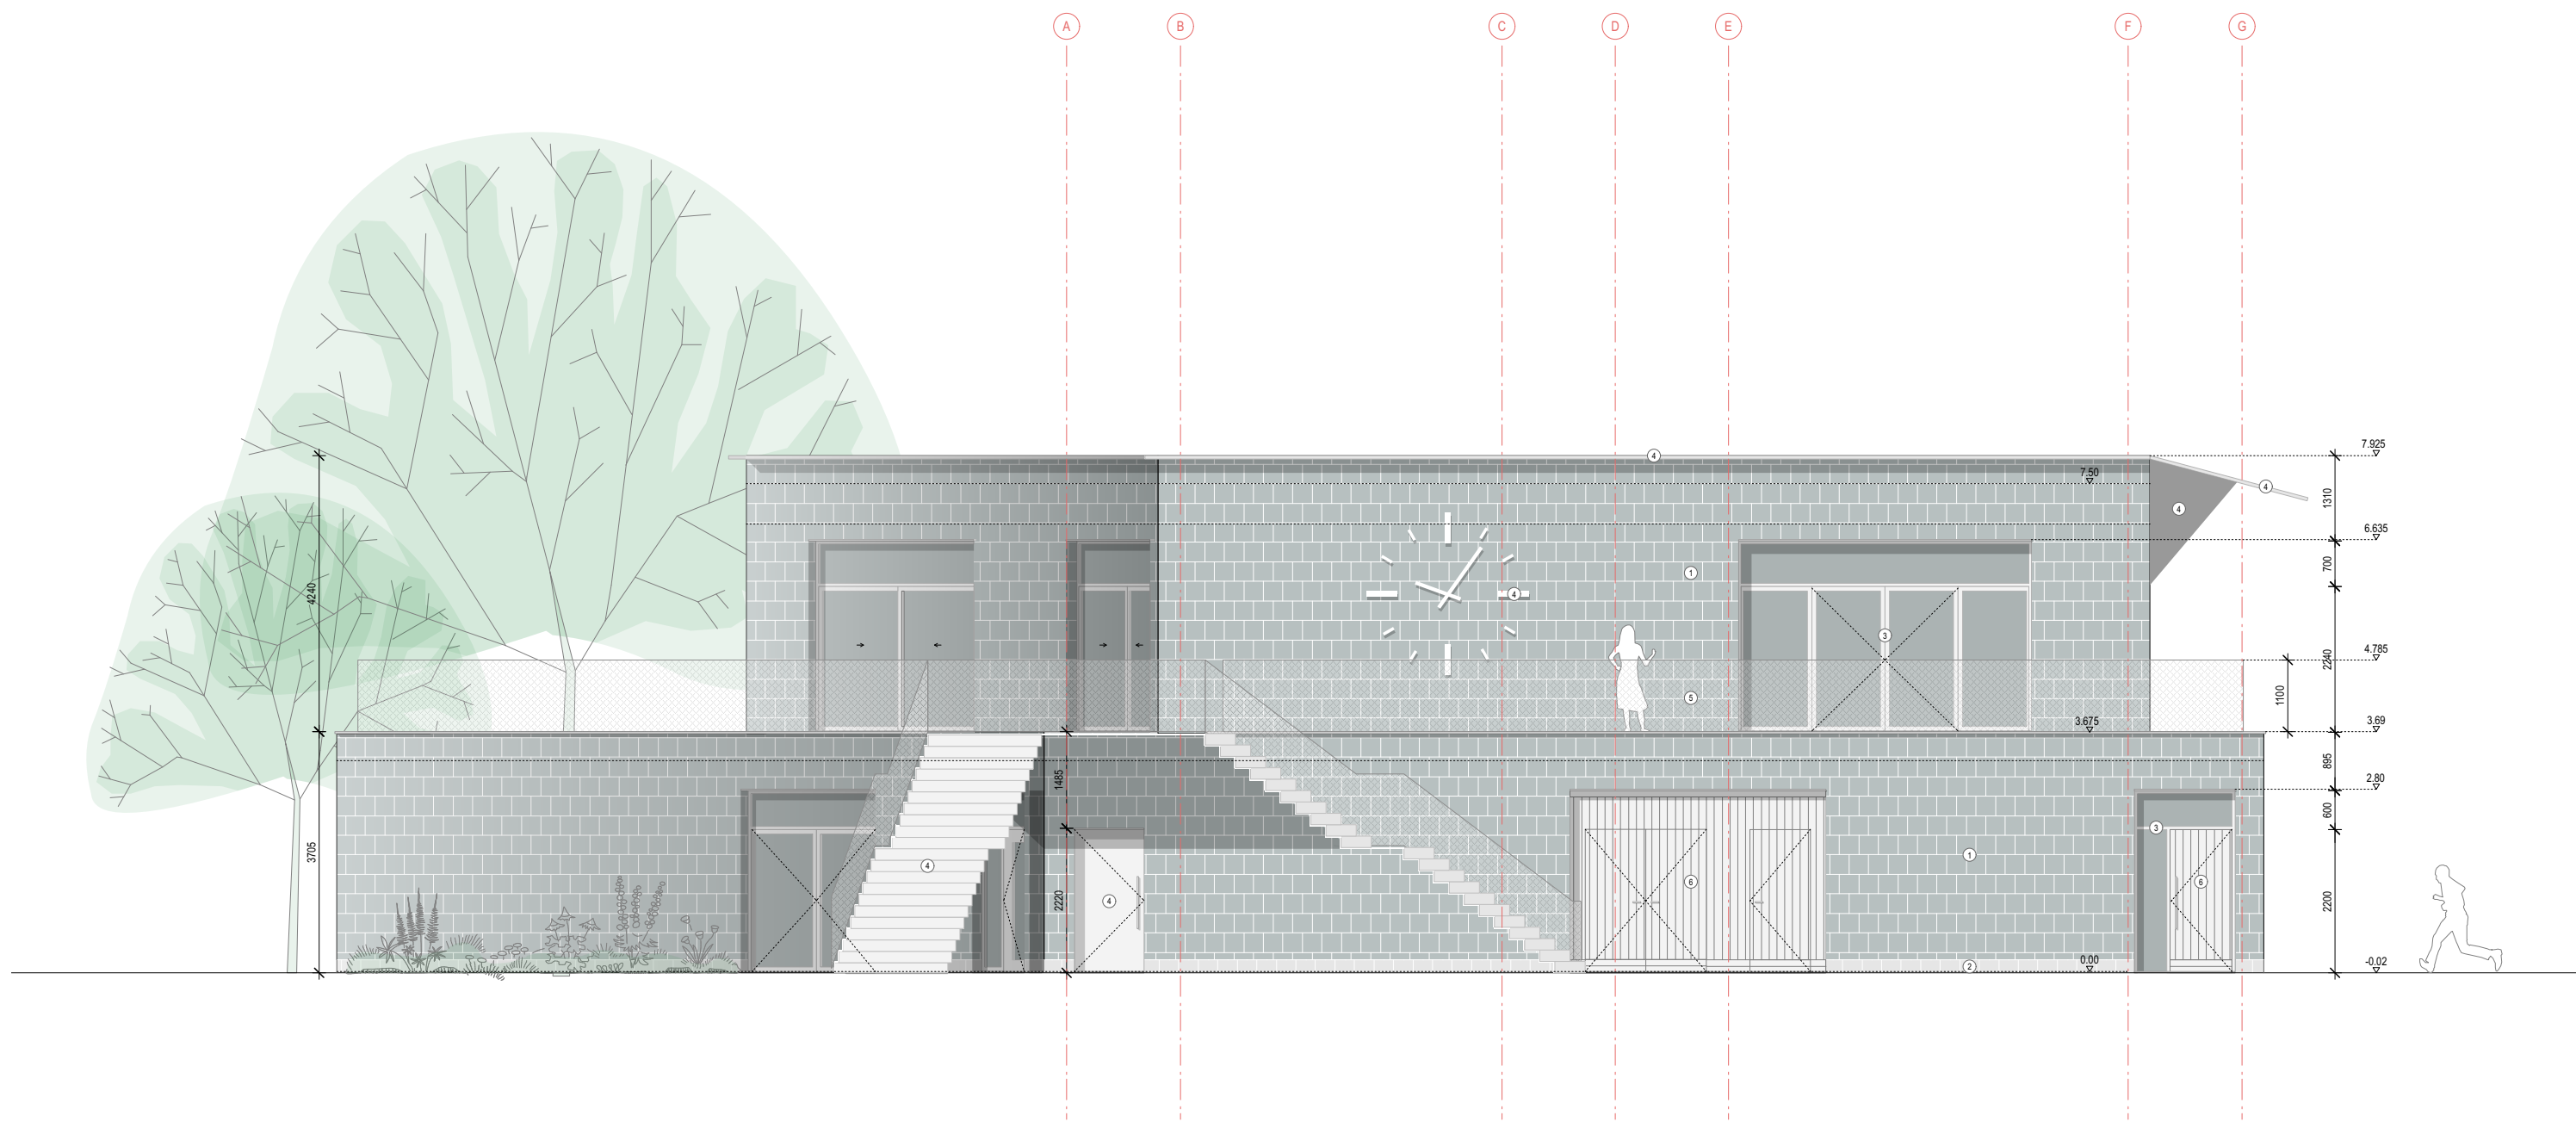

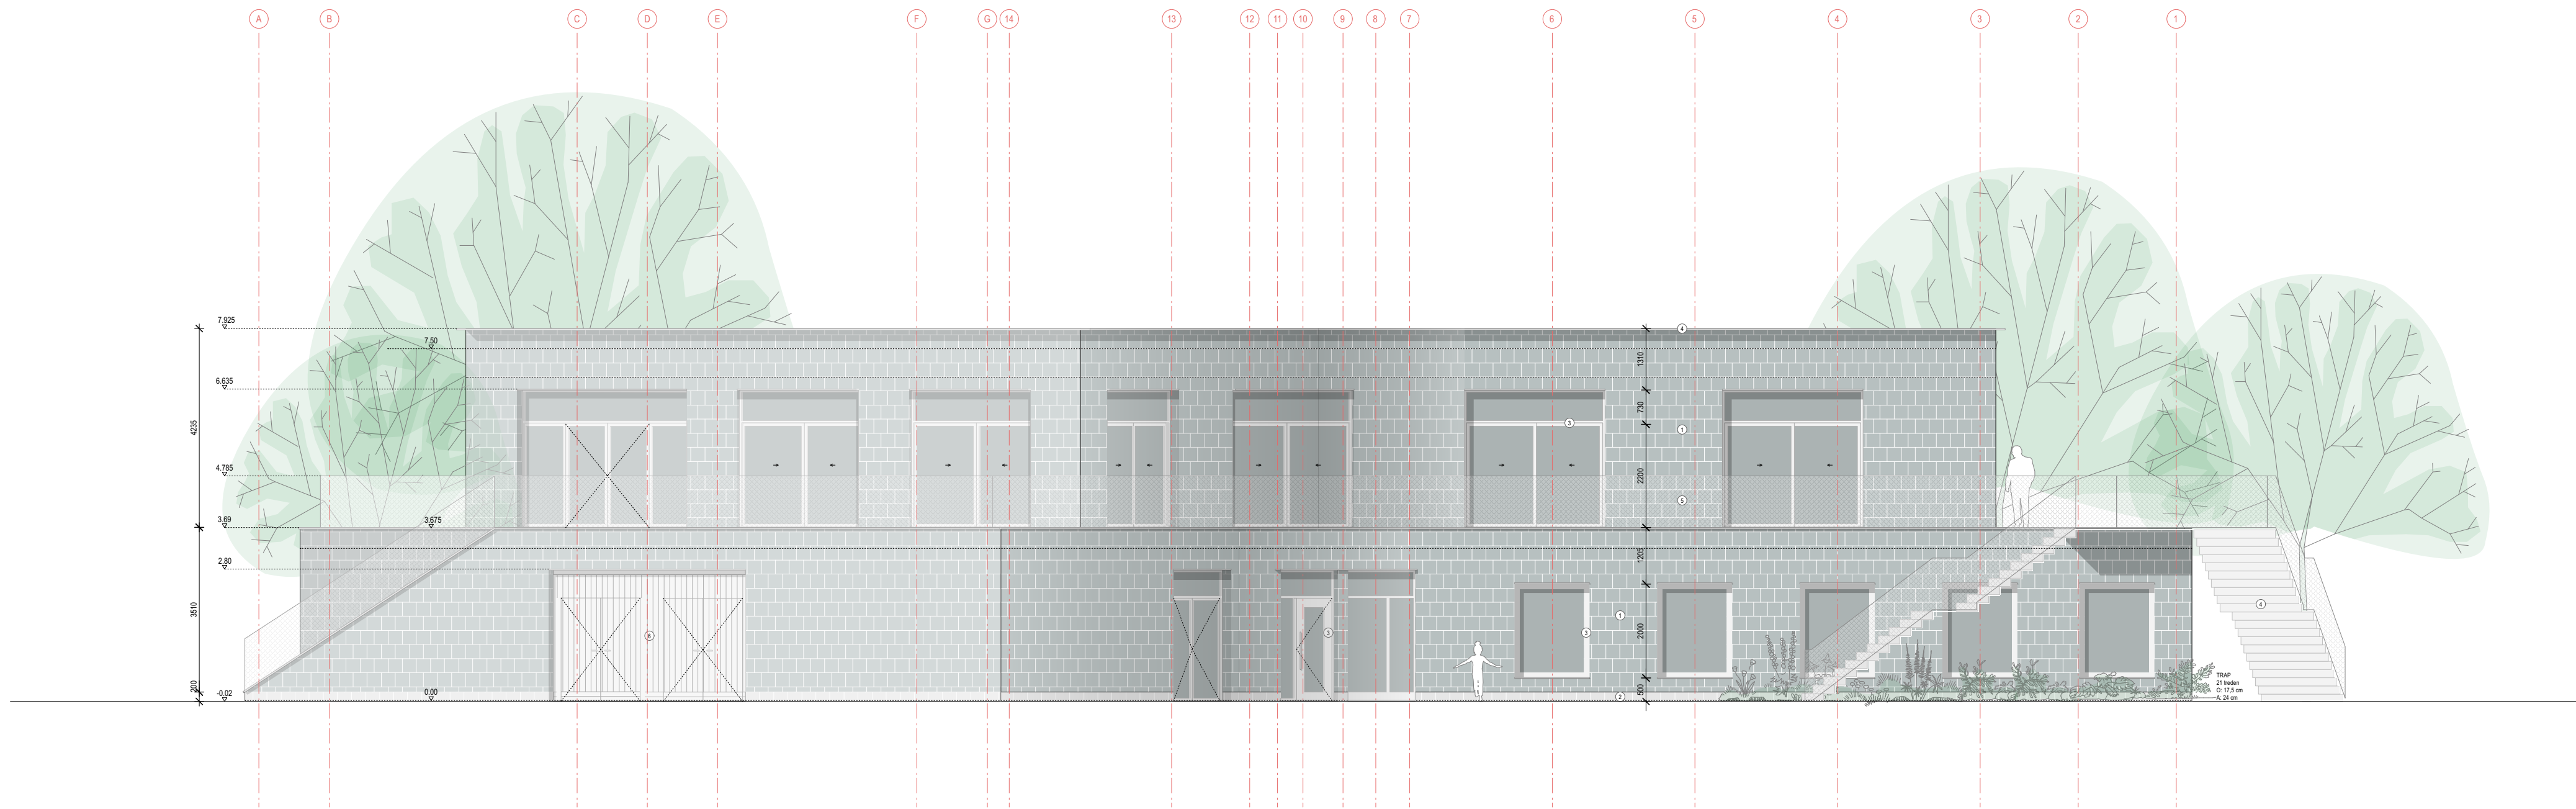

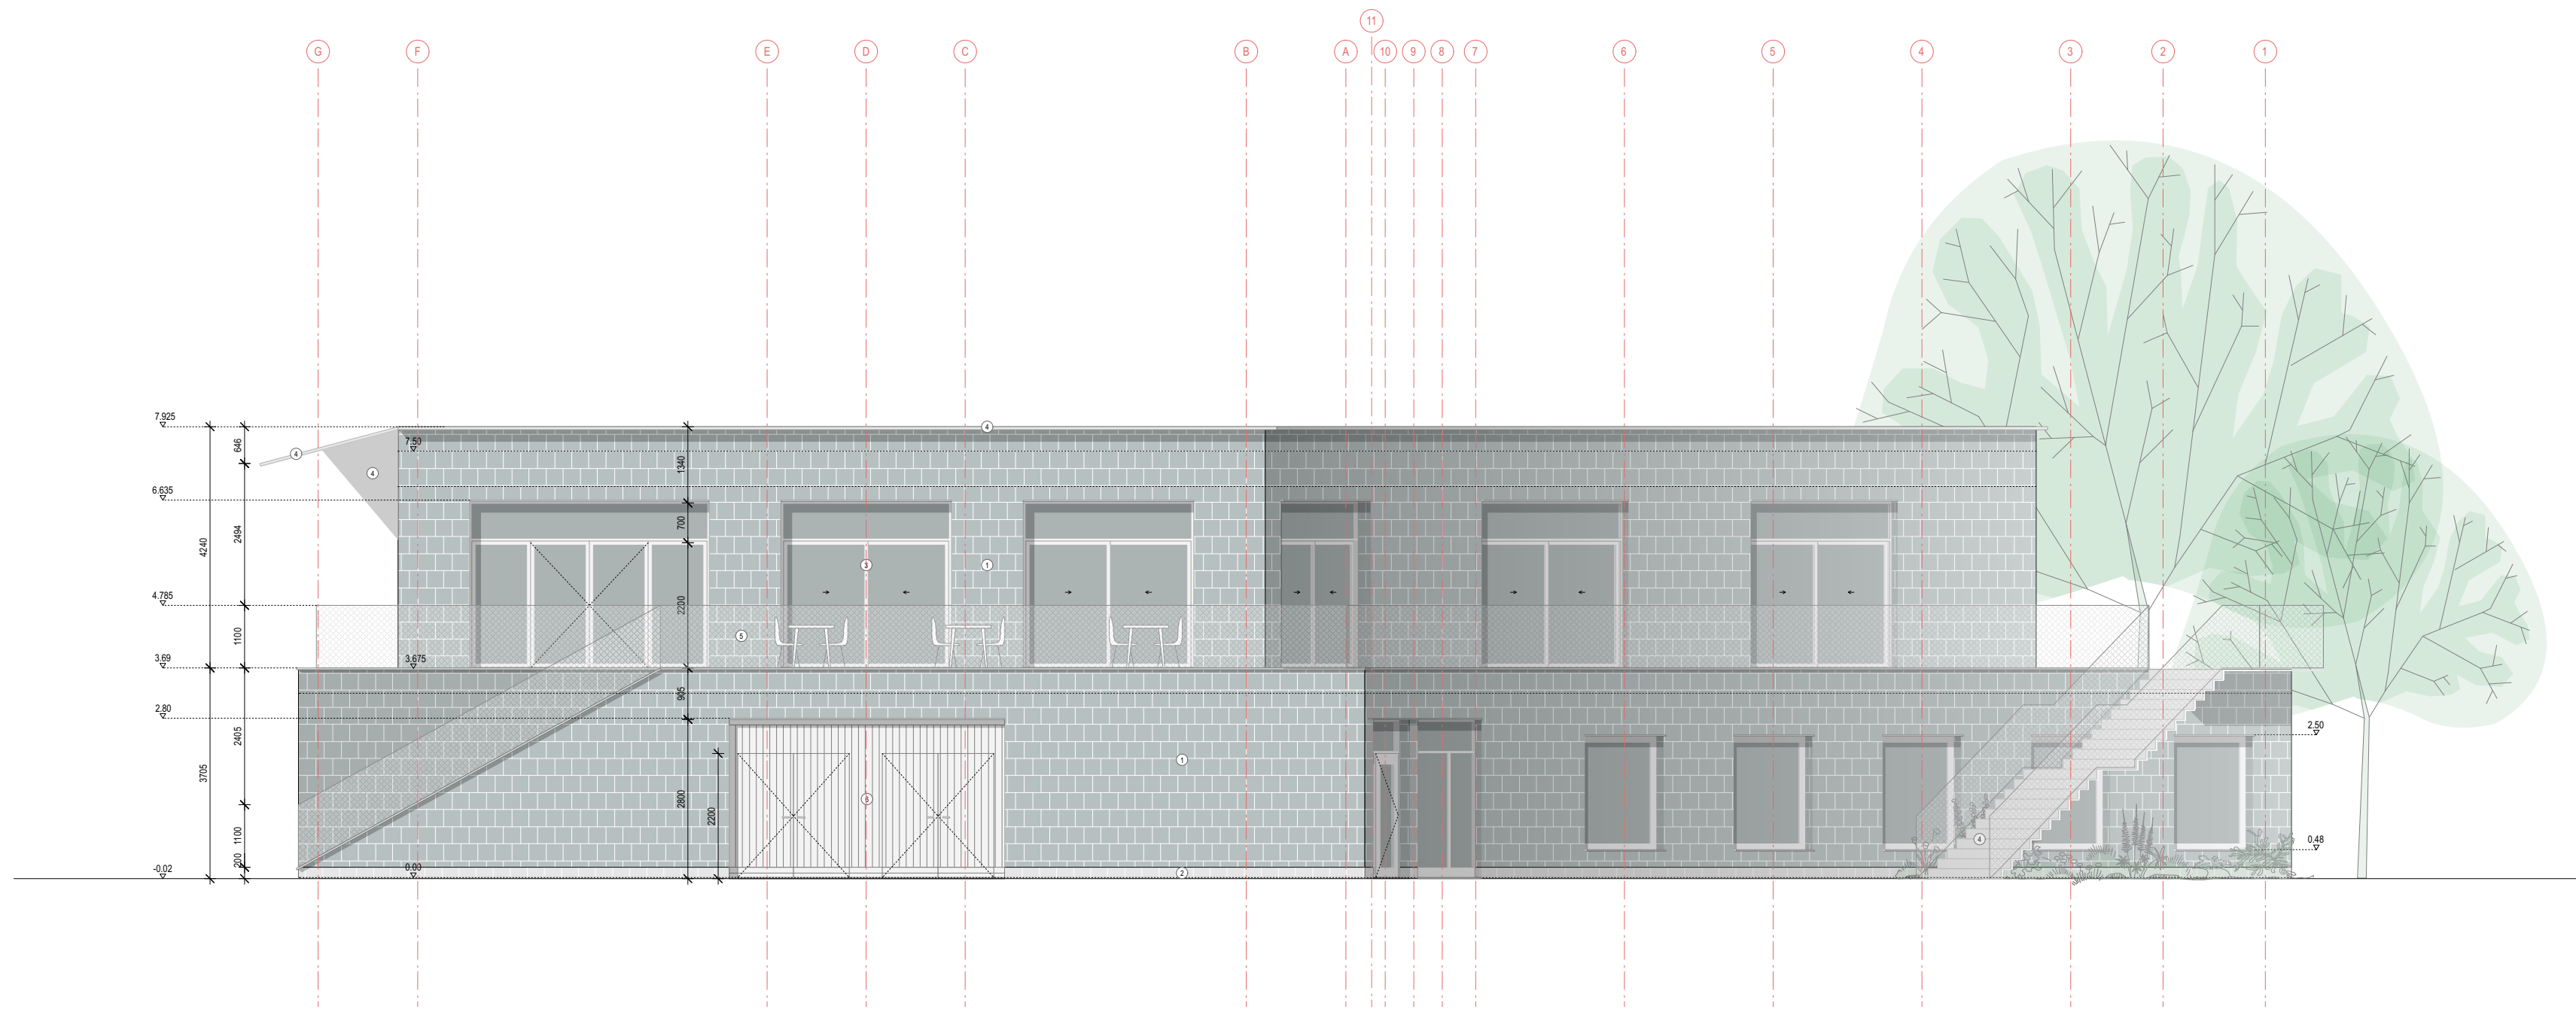

0094 | HET ROOI
 GEVEL D BERCHEM SPORT
 TOESTAND NIEUW
 SCHAAAL 1:100