


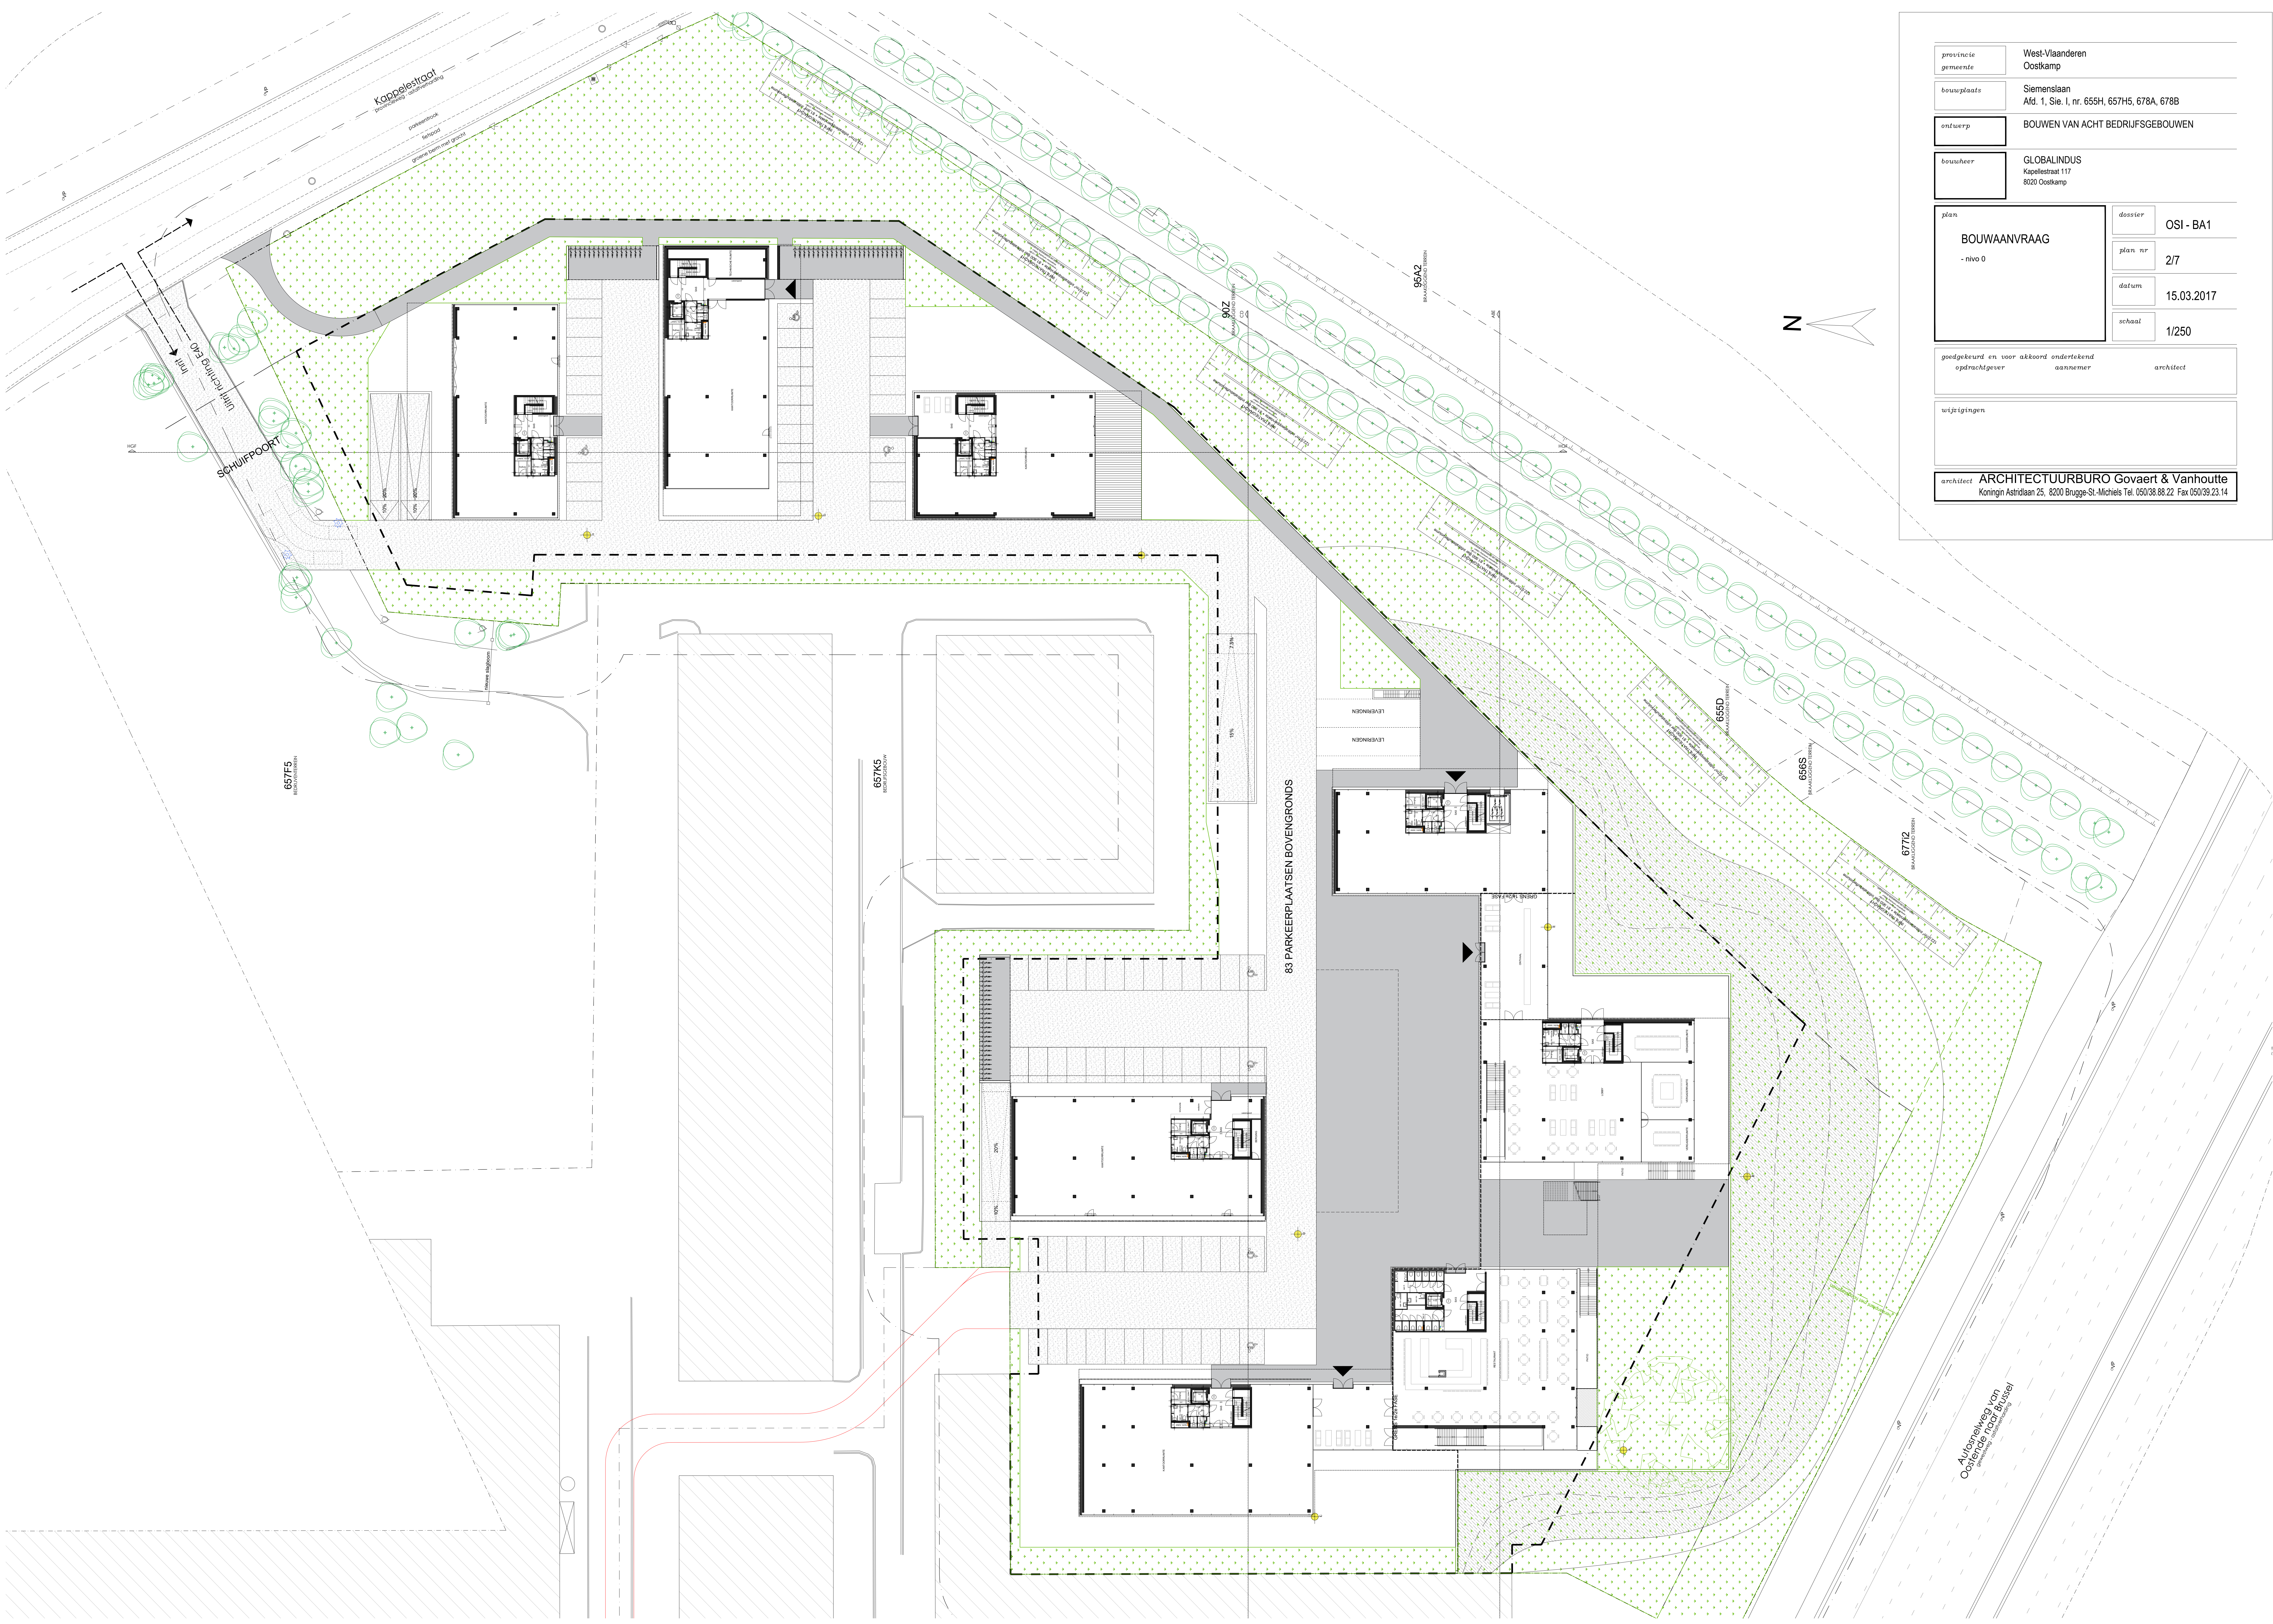

|            |                                                            |
|------------|------------------------------------------------------------|
| provincie  | West-Vlaanderen                                            |
| gemeente   | Oostkamp                                                   |
| bouwplaats | Siemenslaan<br>Ald. 1, Sie. 1, nr. 655H, 657H5, 678A, 678B |
| ontwerp    | BOUWEN VAN ACHT BEDRIJFSGEBOUWEN                           |
| bestuurder | GLOBALINDUS<br>Koppelestraat 117<br>8020 Oostkamp          |

|              |          |            |
|--------------|----------|------------|
| plan         | dossier  | OSI - BA1  |
| BOUWAANVRAAG | plan nr. | 2/7        |
| - nivo 0     | datum    | 15.03.2017 |
|              | schaal   | 1/250      |

|                                        |          |           |
|----------------------------------------|----------|-----------|
| geodokeurd en voor akkoord ondertekend | aannemer | architect |
| opdrachtgever                          |          |           |

|             |
|-------------|
| wijzigingen |
|-------------|

|           |   |
|-----------|---|
| architect | ARCHITECTUURBUREAU Govaert & Vanhoutte<br>Koningin Astridlaan 25, 8200 Brugge-St-Michiels Tel. 050/38.88.22 Fax 050/39.23.14 |
|-----------|---|