


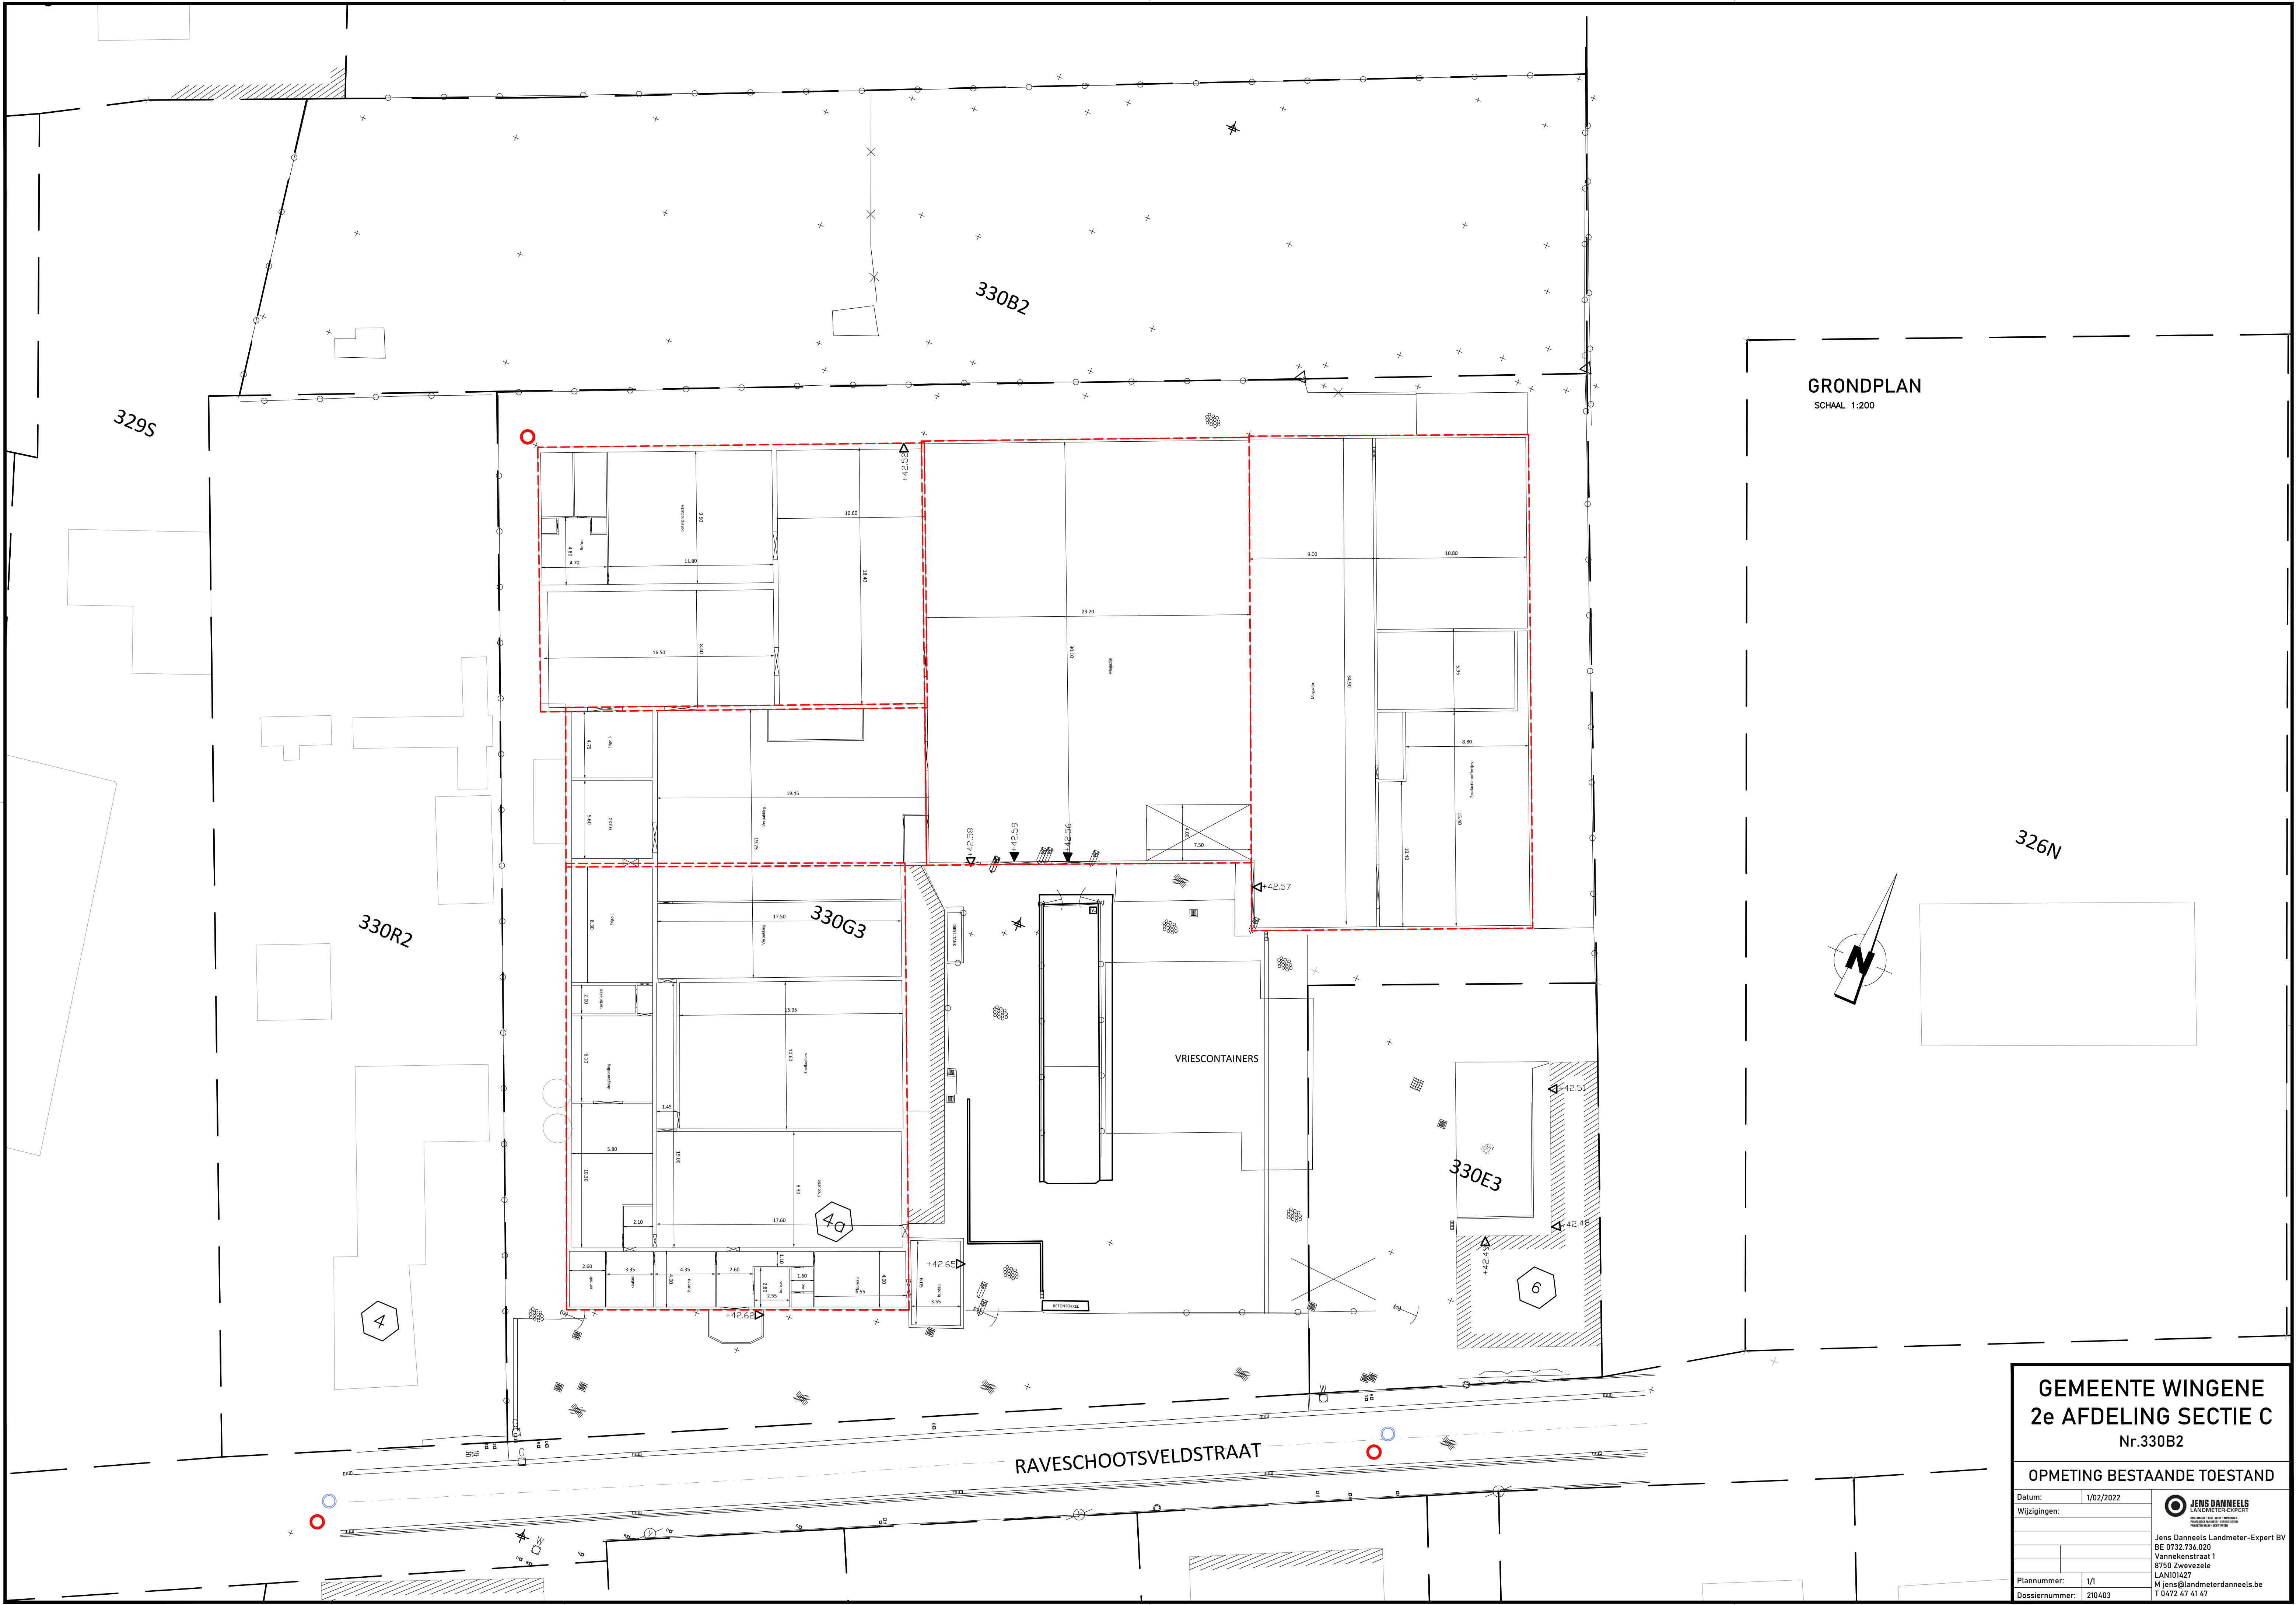

GRONDPLAN
SCHAAL 1:200

326N

GEMEENTE WINGENE
2e AFDELING SECTIE C
Nr.330B2

OPMETING BESTAANDE TOESTAND

Datum:	1/02/2022
Wijzigingen:	
Plannummer:	1/1
Dossiernummer:	210403



Jens Danneels Landmeter-Expert BV
BE 0732.736.020
Vannekenstraat 1
3750 Zeevoezele
LAN101427
M.jens@landmeterdanneels.be
T 0472 47 41 47