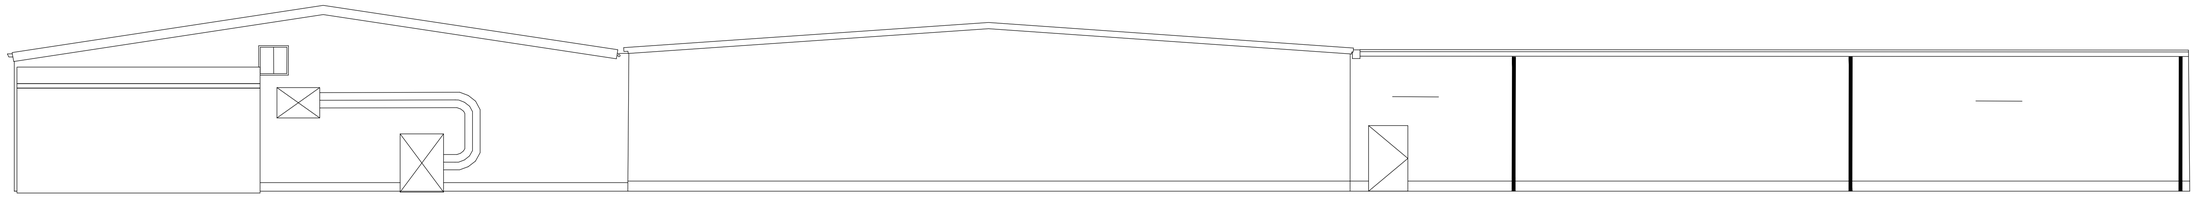

Gevelaanzicht

GRONDPLAN

SCHAAL 1:200

De perceelsgrenzen van perceel 330B2 werden gereconstrueerd op basis van het opmetingsplan landmeter Dekien dd. 4/09/2006

330B3

330B2

30D3

330C3

326N

329S

330G3

330E3

Tape target:
X:70158.879
Y:192740.638
Z:43.244

Tape target:
X:70075.692
Y:192899.663
Z:44.026

Tape target:
X:70096.019
Y:192685.884
Z:44.312

GEMEENTE WINGENE
2e AFDELING SECTIE C
Nr.330B2

OPMETING BESTAANDE TOESTAND

Datum:	29/04/2021
Wijzigingen:	
Plannummer:	1/1
Dossiernummer:	210403

JENS DANNEELS
LANDMETER-EXPERT
GERICHTELIJK DESKUNDIGE - APPROVED
PROFESSIONAL ENGINEER - GEOMATICS
REGISTERED ADVISOR - GEOMATICS

Jens Danneels Landmeter-Expert BV
BE 0732.736.020
Vannekenstraat 1
8750 Zwevezele
LAN101427
M jens@landmeterdanneels.be
T 0472 47 41 47