


terreinprofiel 2 - dwarse snede

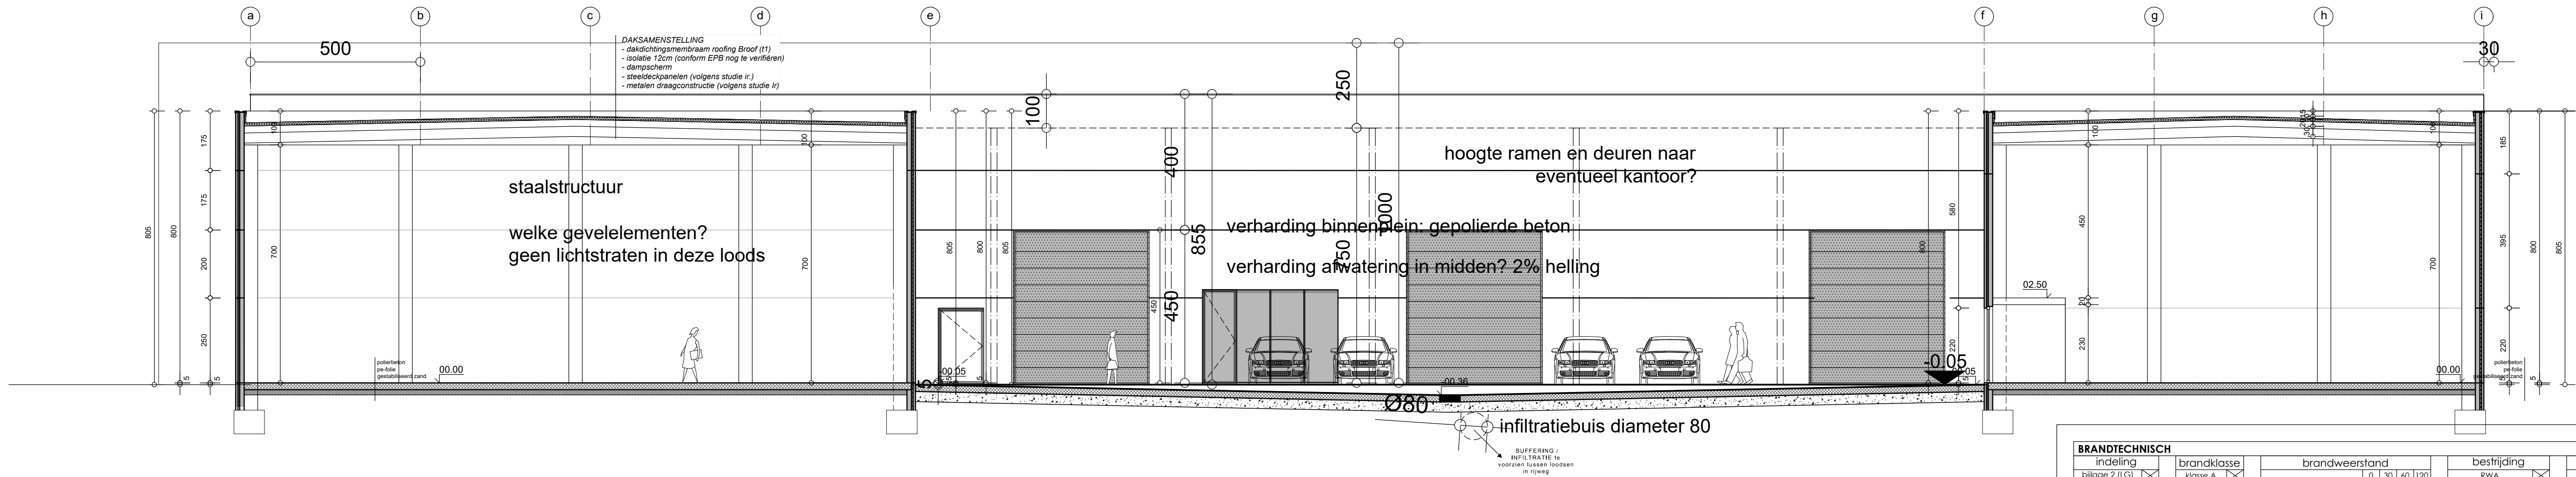

BRANDTECHNISCH									
indeling	brandklasse	brandweerstand				bestrijding		melding / detectie	
bijlage 2 (L.G.)	klasse A		0	30	60	120	RWA		handmatige detectie
bijlage 3 (M.G.)	klasse B	structurele elementen					snelbussers		automatische detectie
bijlage 4 (H.G.)	klasse C	compartimentwanden					muurhospes		handmatige melding
bijlage 6 (Ind.)	nvt	structuur type I (Ind.)					hydranten		automatische melding
nvt		structuur type II (Ind.)					sprinklerinstallatie		

De doorvoeropeningen worden uitgevoerd overeenkomstig de voorschriften inzake brandwerende doorvoering (bijlage 7 - KB 12/07/2012)

ENERGETISCH		
	norm 2023	gekozen door bouwheer
E-peil	E30	E30
S-peil	S28	S28
U max - R min		
max netto energiebehoefte	70kW/m² - nvt	
hernieuwbare energie	J/N	warmtepomp - zonnepanelen - pv - biomassa - stadsverwarming - participatie
ventilatiesysteem	J/N	systeem A - systeem B - systeem C - systeem D
oververhitting	J/N	

Indien er meerdere gebouwoonderdelen zijn worden deze met een lettercode onderscheiden.	AKOESTISCH	TOEGANKELIJKHEID
Woning (W), Kantoor (K), Industrie (I), Winkel (W)	normaal comfort x	van toepassing x
	verhoogd comfort	niel van toepassing
	niel van toepassing	

Alle funderingen tot op vaste- en vorstvrije grond, alle stabiliteit volgens studie van ir.-bouwkunde
Alle tegenstrijdigheden tussen het architectuur- en stabiliteitsplan dienen te worden gemeld, alle maataanduidingen zijn indicatief en dienen gecontroleerd

wijzigingen tov plan ... op datum van ... :

...
...
...

Bouwplaats Raveschootveldstraat 4 8750 Wingene / Zwevezele 2 Afd. Sic. O. nrs. 330g3, 330b2 en 330c3 West-Vlaanderen	Bouwheer Aldoyle Holding BV Oroze-Lieve, vrouwenstraat 19 bus 6 8850 Ardooie	BA_23087A_P_N_01_N+0 dat. 07.06.2023 plan 01/10 afm. in cm sch. 1/200 0 5m
---	--	--

Project Bouwen KMO loodsen en showroom kantoren	terreinprofiel langs 1/200 terreinprofiel dwars 1/100 doorsnede dwars 1/100	Nieuwe toestand
---	--	------------------------

Goedgekeurd en voor akkoord ondertekend:		
bouwheer	architect	aannemer