


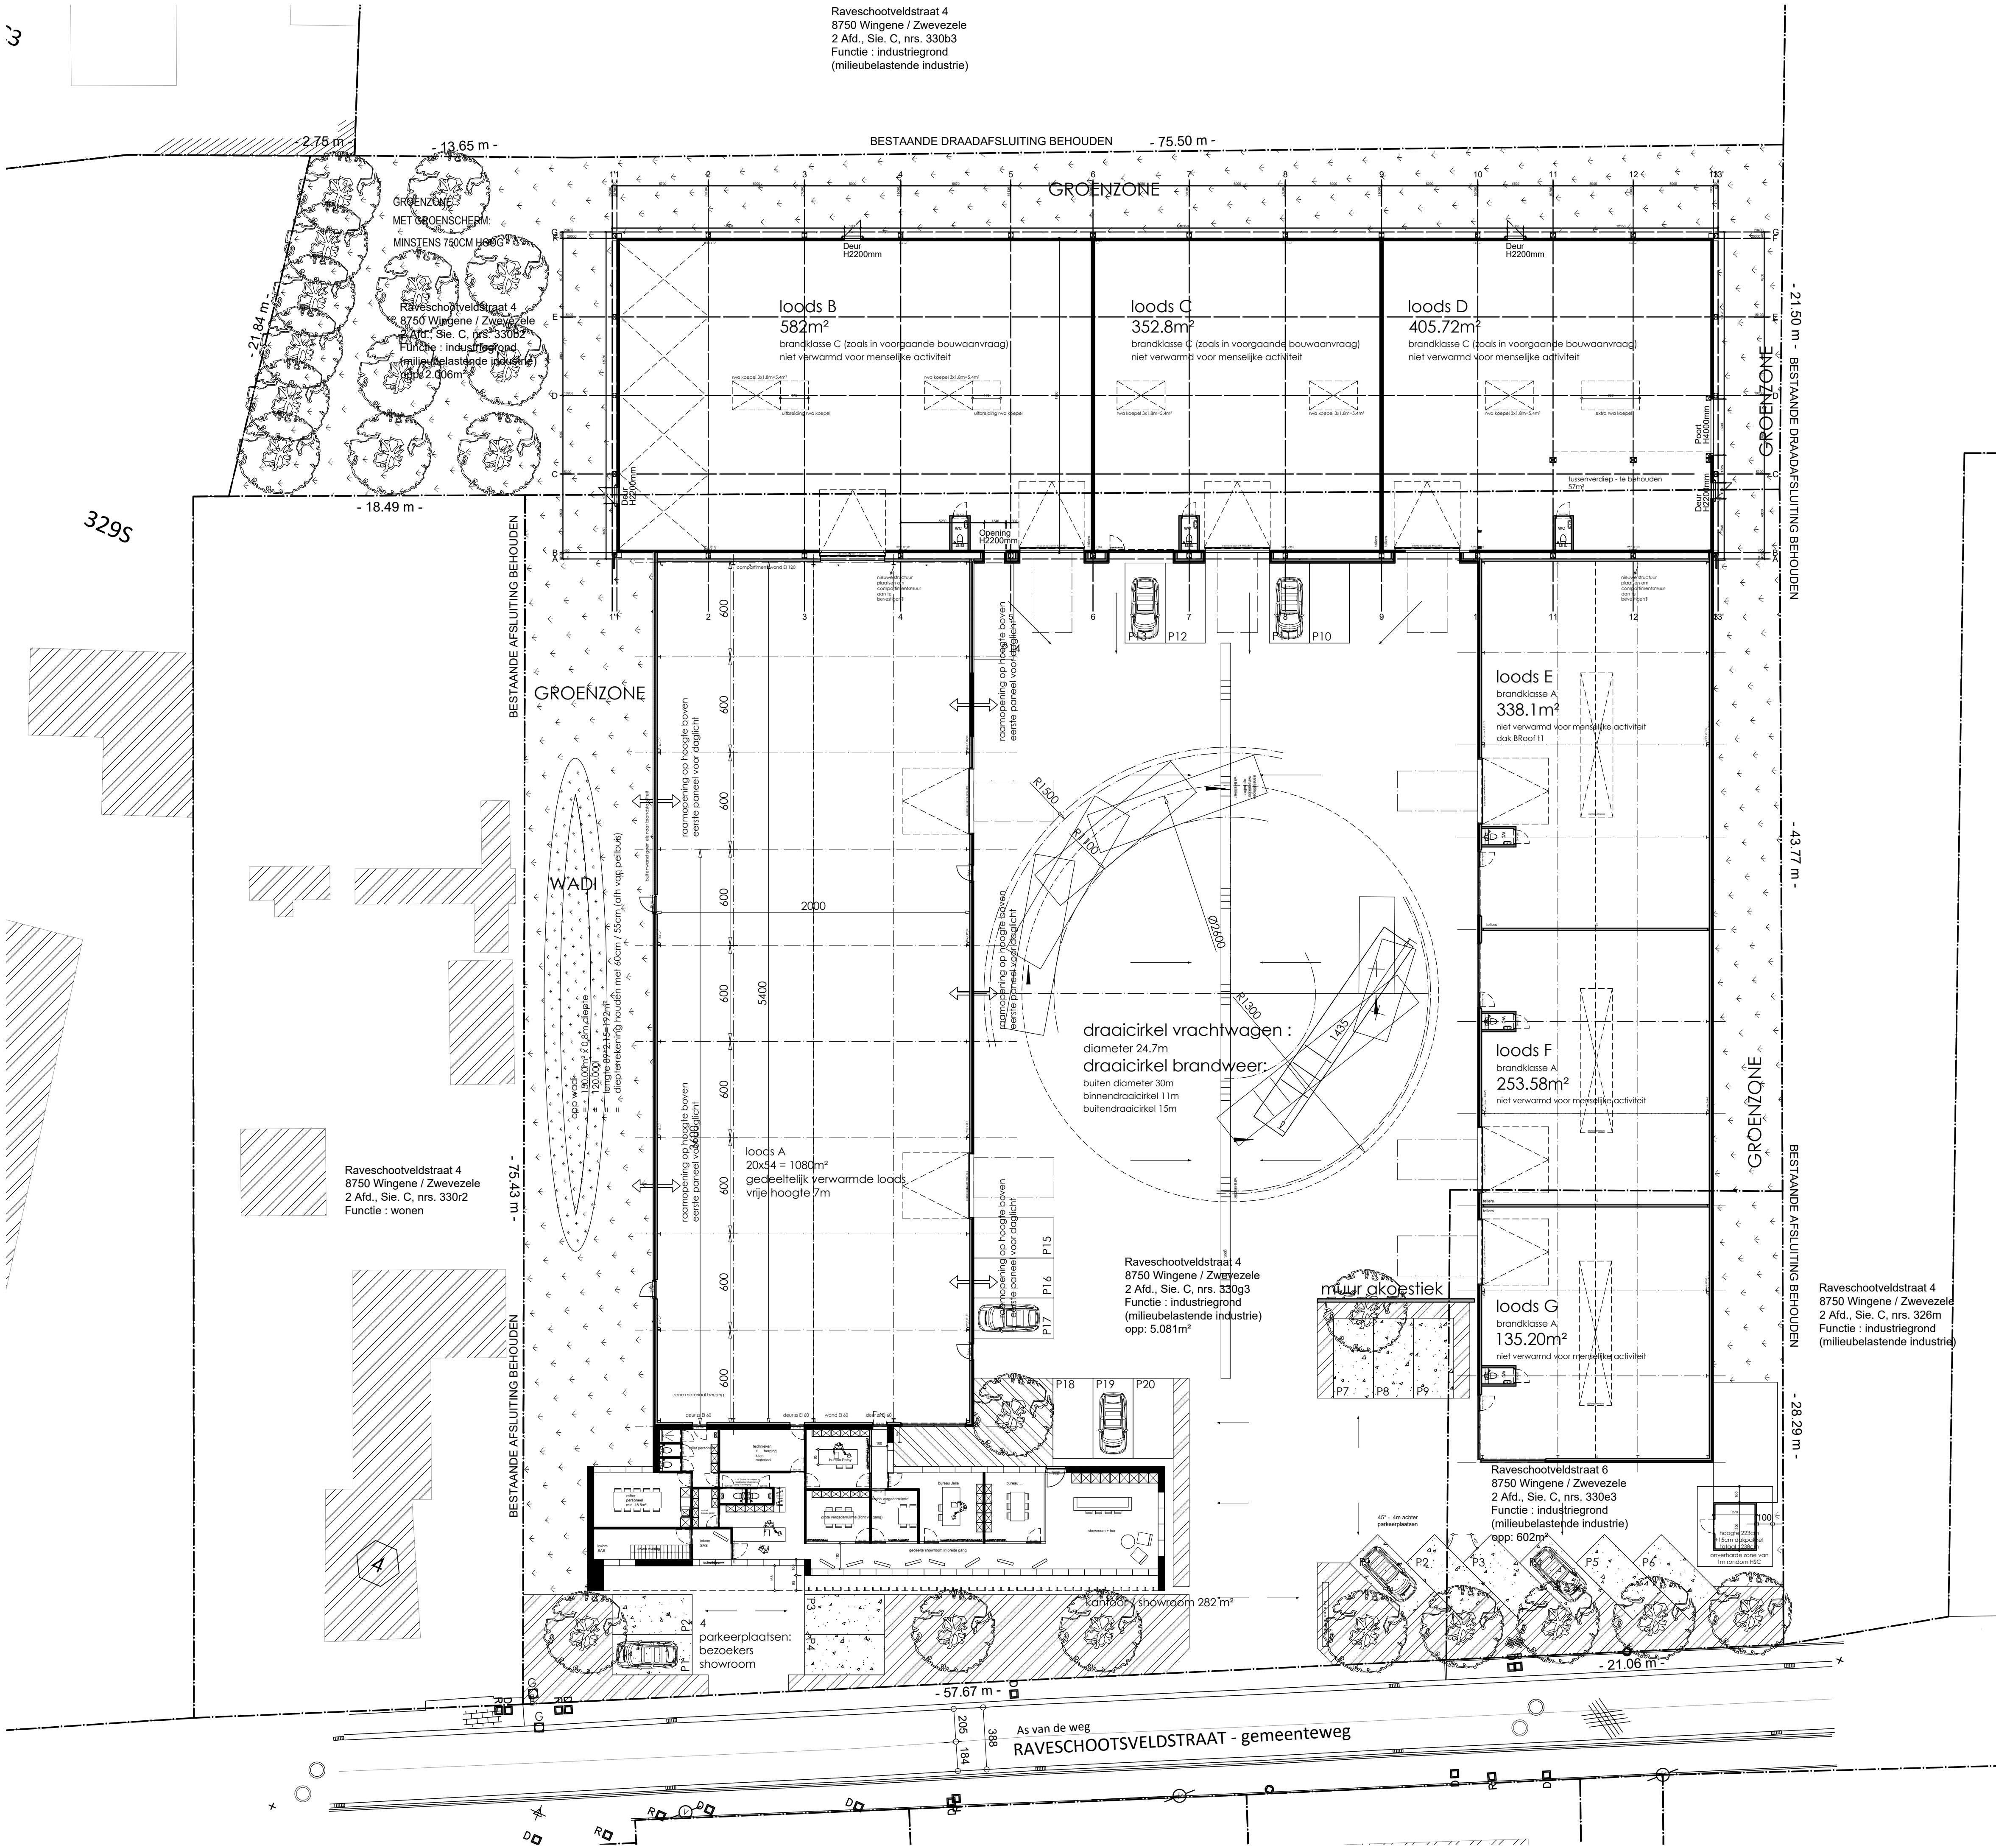

BRANDTECHNISCH				
indeling	brandklasse	brandweerstand	bestrijding	melding / detectie
bilage 2 (LGI)	klasse A	structurele elementen	RWA	handmatige detectie
bilage 3 (MG)	klasse B	compartimentenwanden	snelklussers	automatische detectie
bilage 4 (MG)	klasse C	structuur type I (ind.)	muurhospels	handmatige melding
bilage 5 (ind.)	nvt	structuur type II (ind.)	hydranten	automatische melding
nvt			sprinklerinstallatie	

De doorvoeropeningen worden uitgevoerd overeenkomstig de voorschriften inzake brandwerende doorvoering (bilage 7 - KB 12/07/2012)

ENERGETISCH		norm 2023	gekozen door bouwheer
E-peil	E30		E30
S-peil	S28		S28
U max - R min			
max netto energielevering	70kW/m² - nvt		
hernieuwbare energie	J/N		warmtepomp - zonnepanelen - pv - biomassa - stadsverwarming - participatie
ventilatiesysteem	J/N		systeem A - systeem B - systeem C - systeem D
oververhitting	J/N		

Indien er meerdere gebouwdelen zijn worden deze met een lettercode onderscheiden:

Woning (W), Kantoor (K), Industrie (I), Winkel (W)	AKOESTISCH	TOEGANKELIJKHEID
	normaal comfort	van toepassing
	verhoogd comfort	niet van toepassing
	niet van toepassing	

Alle funderingen tot op vaste- en vorstvrije grond, alle stabiliteit volgens studie van ir.-bouwkunde
Alle legeringsrijden tussen het architectuur- en stabiliteitsplan dienen te worden gemeld, alle maataanduidingen zijn indicatief en dienen gecontroleerd

wijzigingen tov plan ... op datum van ... :
...
...
...

Bouwplaats Raveschootveldstraat 4 8750 Wingene / Zwevezele 2 Afd., Sie. C, nrs. 330b2 en 330b3 West-Vlaanderen	Bouwheer Alutype Holding BV Oude-Lieve, vrouwenstraat 19 bus 6 8850 Ardooie	BA_23087A_P_N_01_N+0 dat. 07.06.2023 plan 01/10 afm. in cm. sch. 1/200 0 5m
Project Bouwen KMO loodsen en showroom kantoren	gelijkvloers plan	Nieuwe toestand

Goedgekeurd en voor akkoord ondertekend:
bouwheer architect aannemer