


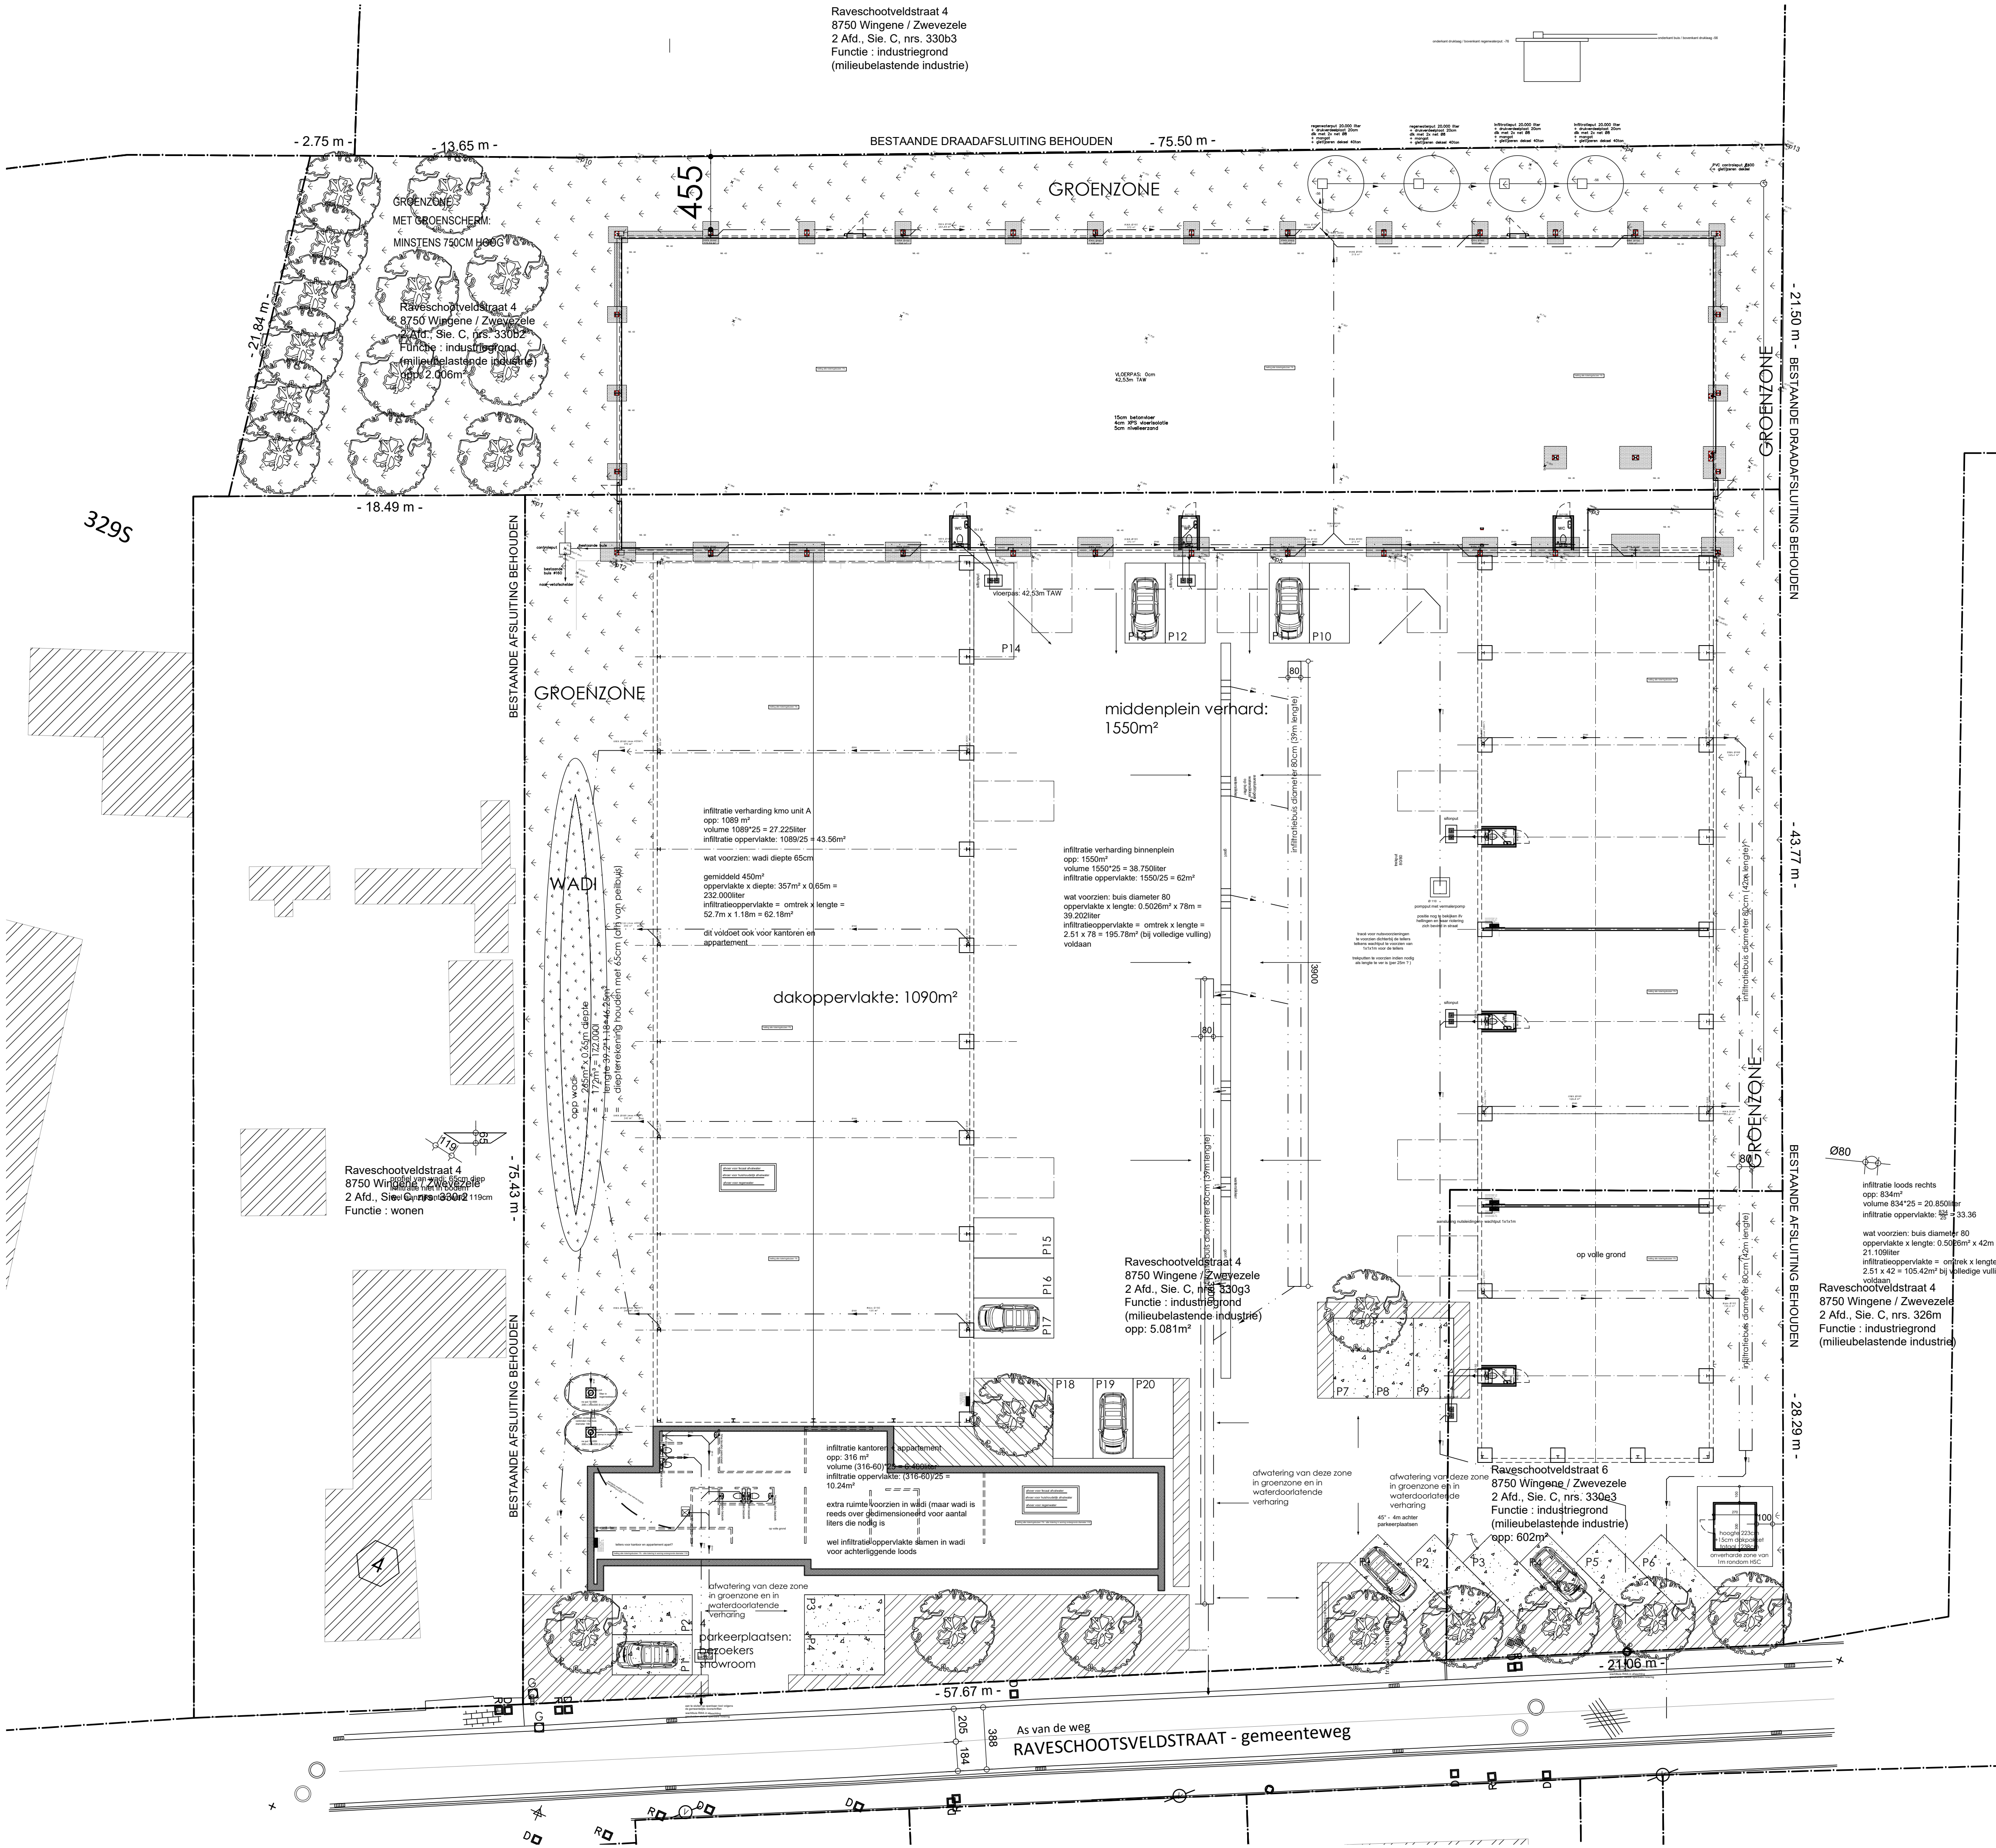

BRANDTECHNISCH		brandweerstand		bestrijding		melding / detectie	
incijeling	brandklasse						
bilage 2 (L.G.)	klasse A	0 30 60 120		RWA		handmatige detectie	
bilage 3 (M.G.)	klasse B			snelluizers		automatische detectie	
bilage 4 (M.G.)	klasse C			muurhospels		handmatige melding	
bilage 5 (ind.)	nvt			hydranten		automatische melding	
nvt				sprinklerinstallatie			

De doorvoeringen worden uitgevoerd overeenkomstig de voorschriften inzake brandwerende doorvoering (bilage 7 - KB 12/07/2012)

ENERGETISCH		norm 2023		gekozen door bouwheer	
E-peil	E30	E30			
S-peil	S28	S28			
U max - R min					
max netto energieverbruik	70kWh/m² - nvt				
hernieuwbare energie	J/N	warmtepomp - zonnepanelen - pv - biomassa - stadsverwarming - participatie			
ventilatiesysteem	J/N	systeem A - systeem B - systeem C - systeem D			
oververhitting	J/N				

Indien er meerdere gebouwdelen zijn worden deze met een lettercode onderscheiden.

AKOESTISCH		TOEGANKELIJKHEID	
normaal comfort	x	van toepassing	
verhoogd comfort		niet van toepassing	
niet van toepassing			

Alle funderingen tot op vaste- en vorstvrije grond, alle stabiliteit volgens studie van ir.-bouwheer.

Alle tegenstrijdigheden tussen het architectuur- en stabiliteitsplan dienen te worden gemeld, alle maat aanduidingen zijn indicatief en dienen gecontroleerd.

wijzigingen tov plan ... op datum van ... :

...

...

...

Bouwplaats Raveschootveldstraat 4 8750 Wingene / Zwevezele 2 Afd., Sie. C, nrs. 330g3, 330b2 en 330e3 West-Vlaanderen	Bouwheer Autote Holding BV Oroze-Lieve, vrouwenstraat 19 bus 6 8850 Ardooie	BA_23087A_P_N_01_N+0 dat. 07.06.2023 plan 01/10 afm. in cm. sch. 1 / 200 0 5m
Project Bouwen KMO loodsen en showroom kantoren	rioleringsplan funderingsplan	Nieuwe toestand
Goedgekeurd en voor akkoord ondertekend:		
bouwheer	architect	aannemer

Architect Valerie Lafaut
Stationsstraat 107 8850 Ardooie
Gsm 0476/29.69.93
valerielafaut@hotmail.com