


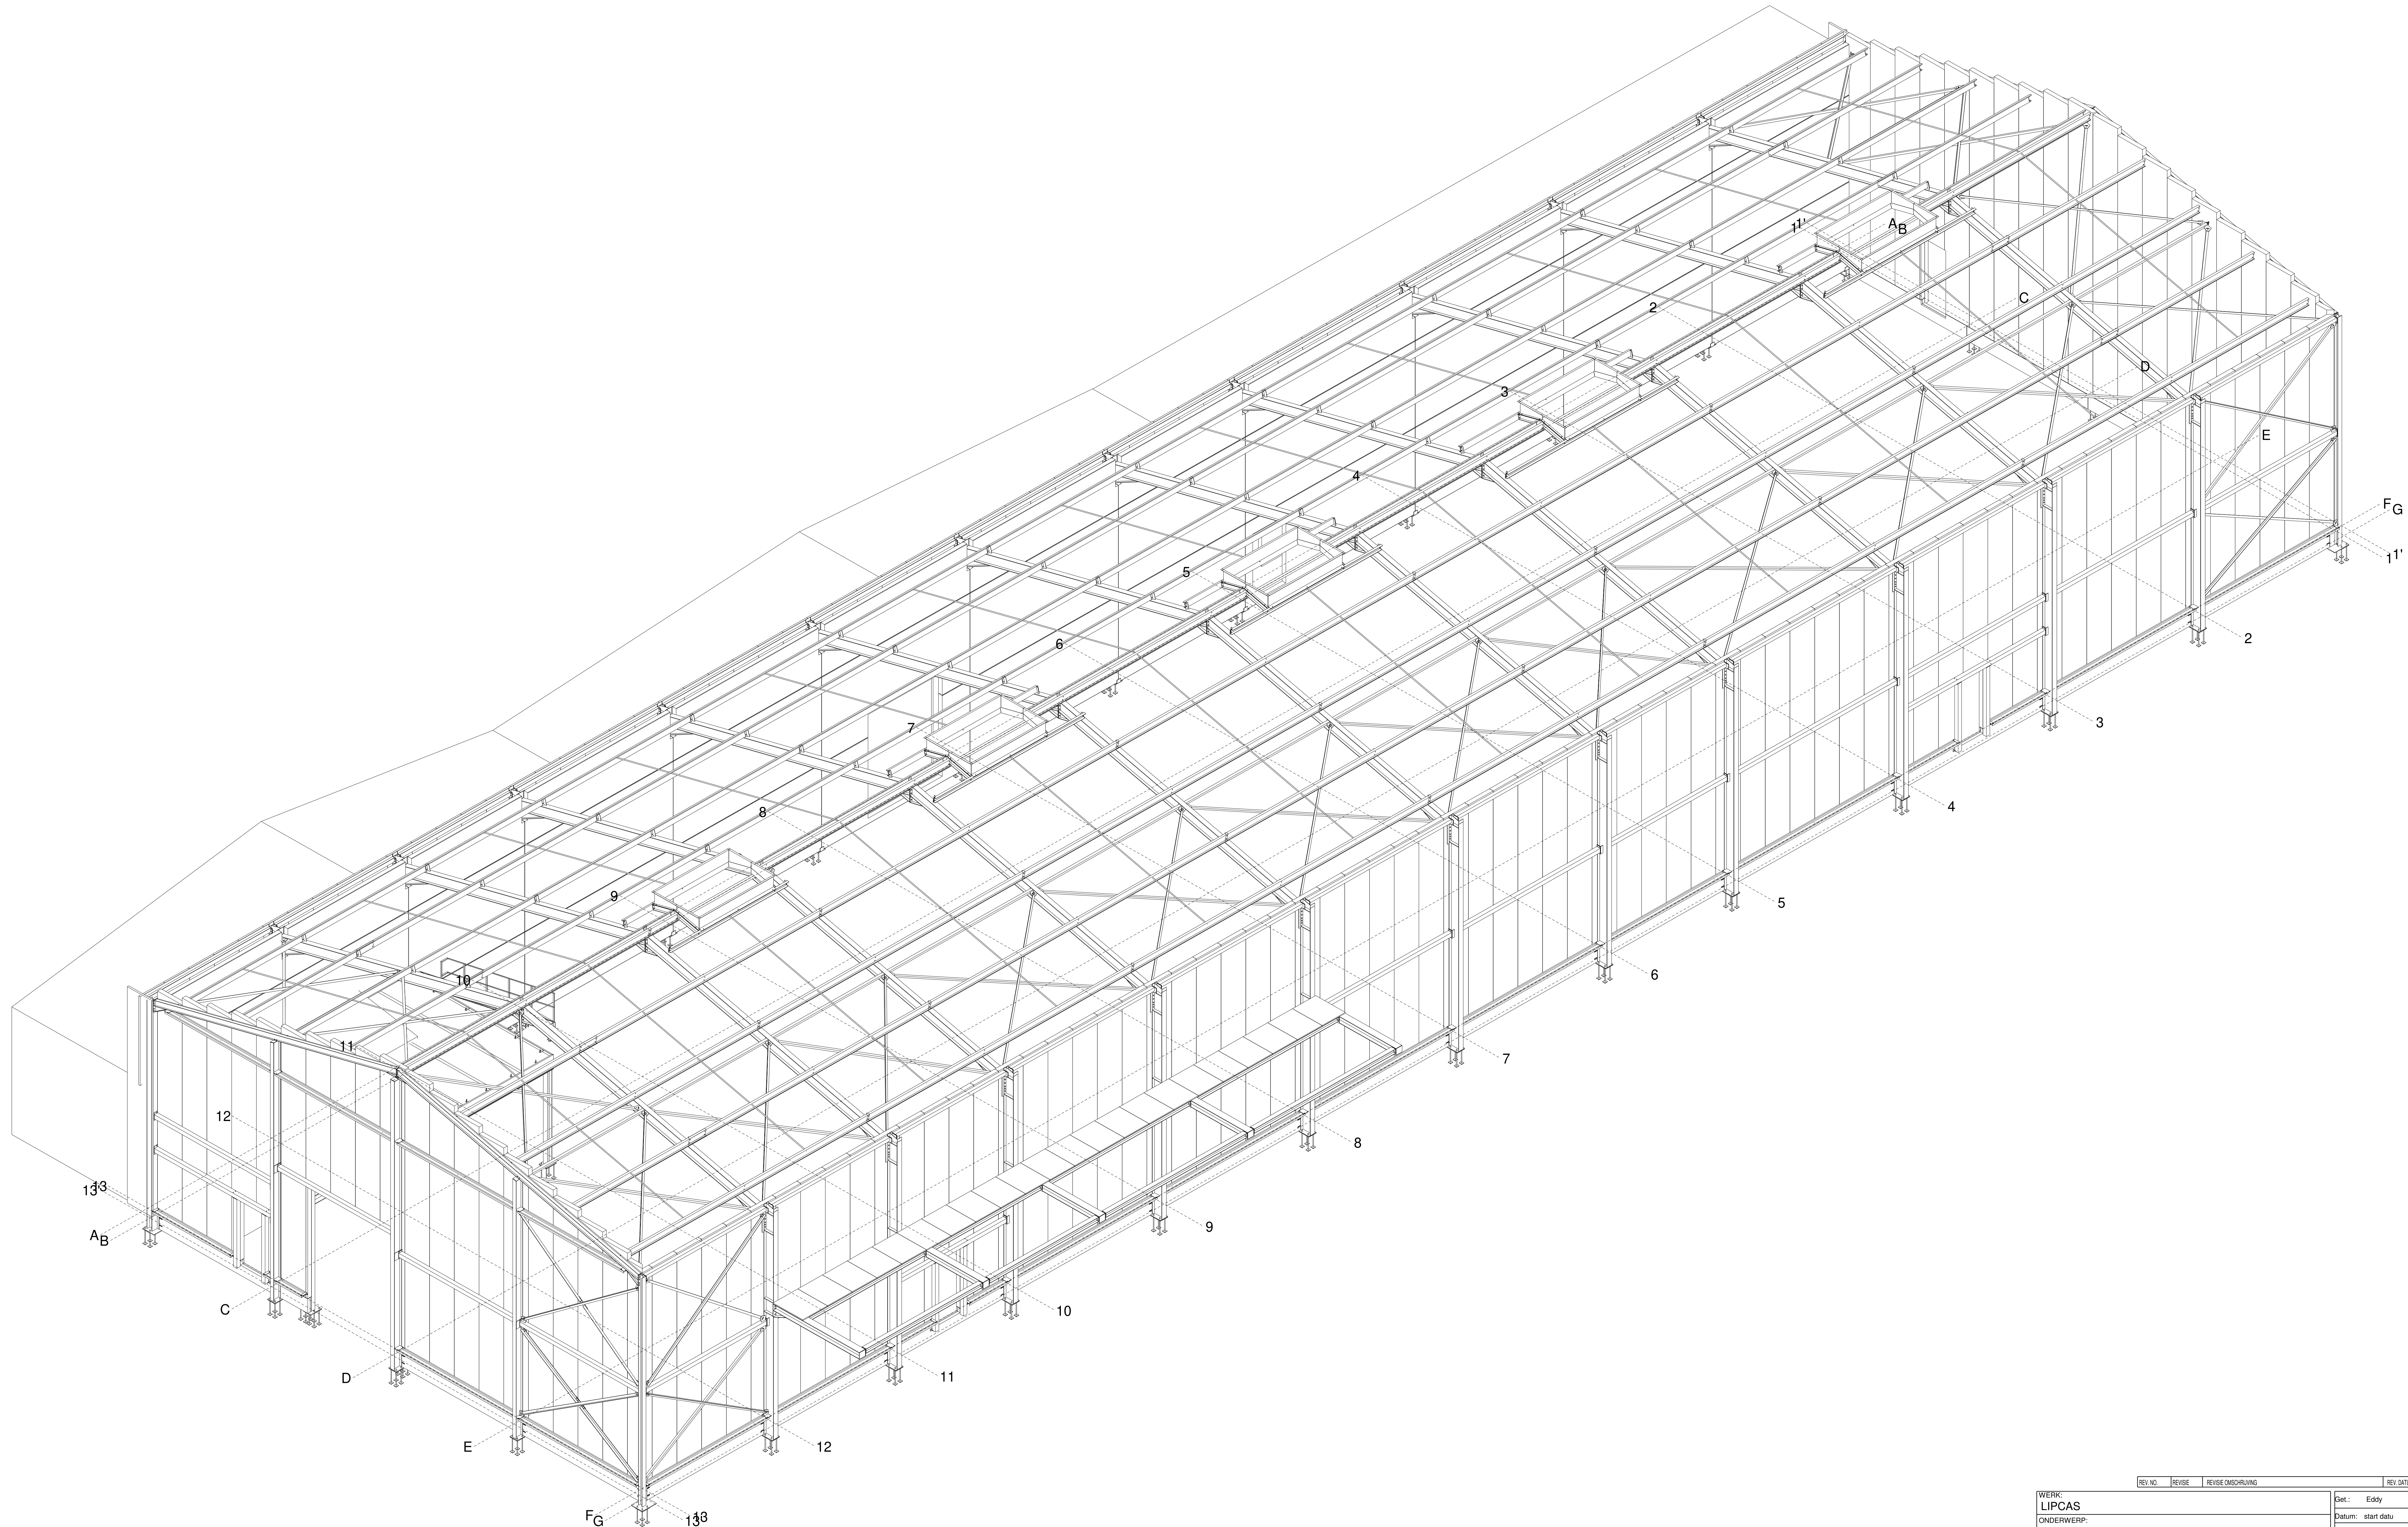

Detail 3d gerenderd , 1:60

REV. NO.		REVISE	REVISE OMSCHRIJVING	REV. DATUM
WERK:		LIPCAS		Get.: Eddy
ONDERWERP:				Datum: start datu
				Schaal: 1:60
OMSCHRIJVING				ELLITEC bvba
				Lentestraat 35 3670 Mellewien
				Tel/Fax: 011 / 79 31 03
MATERIAALNAAM: SOKUR TENZI ANDERS VERMELD		LASSEN	4	TENZI ANDERS VERMELD
BOUTENWALFET: S.A. TENZI ANDERS VERMELD		PROJEKTE		
VANEENOO NV		WERKNUMMER:		
Rakestraat 25A , 8750 Wingene		TEKENING NO.:		
Tel + 32 (0)51 65 61 78		G [1]		