


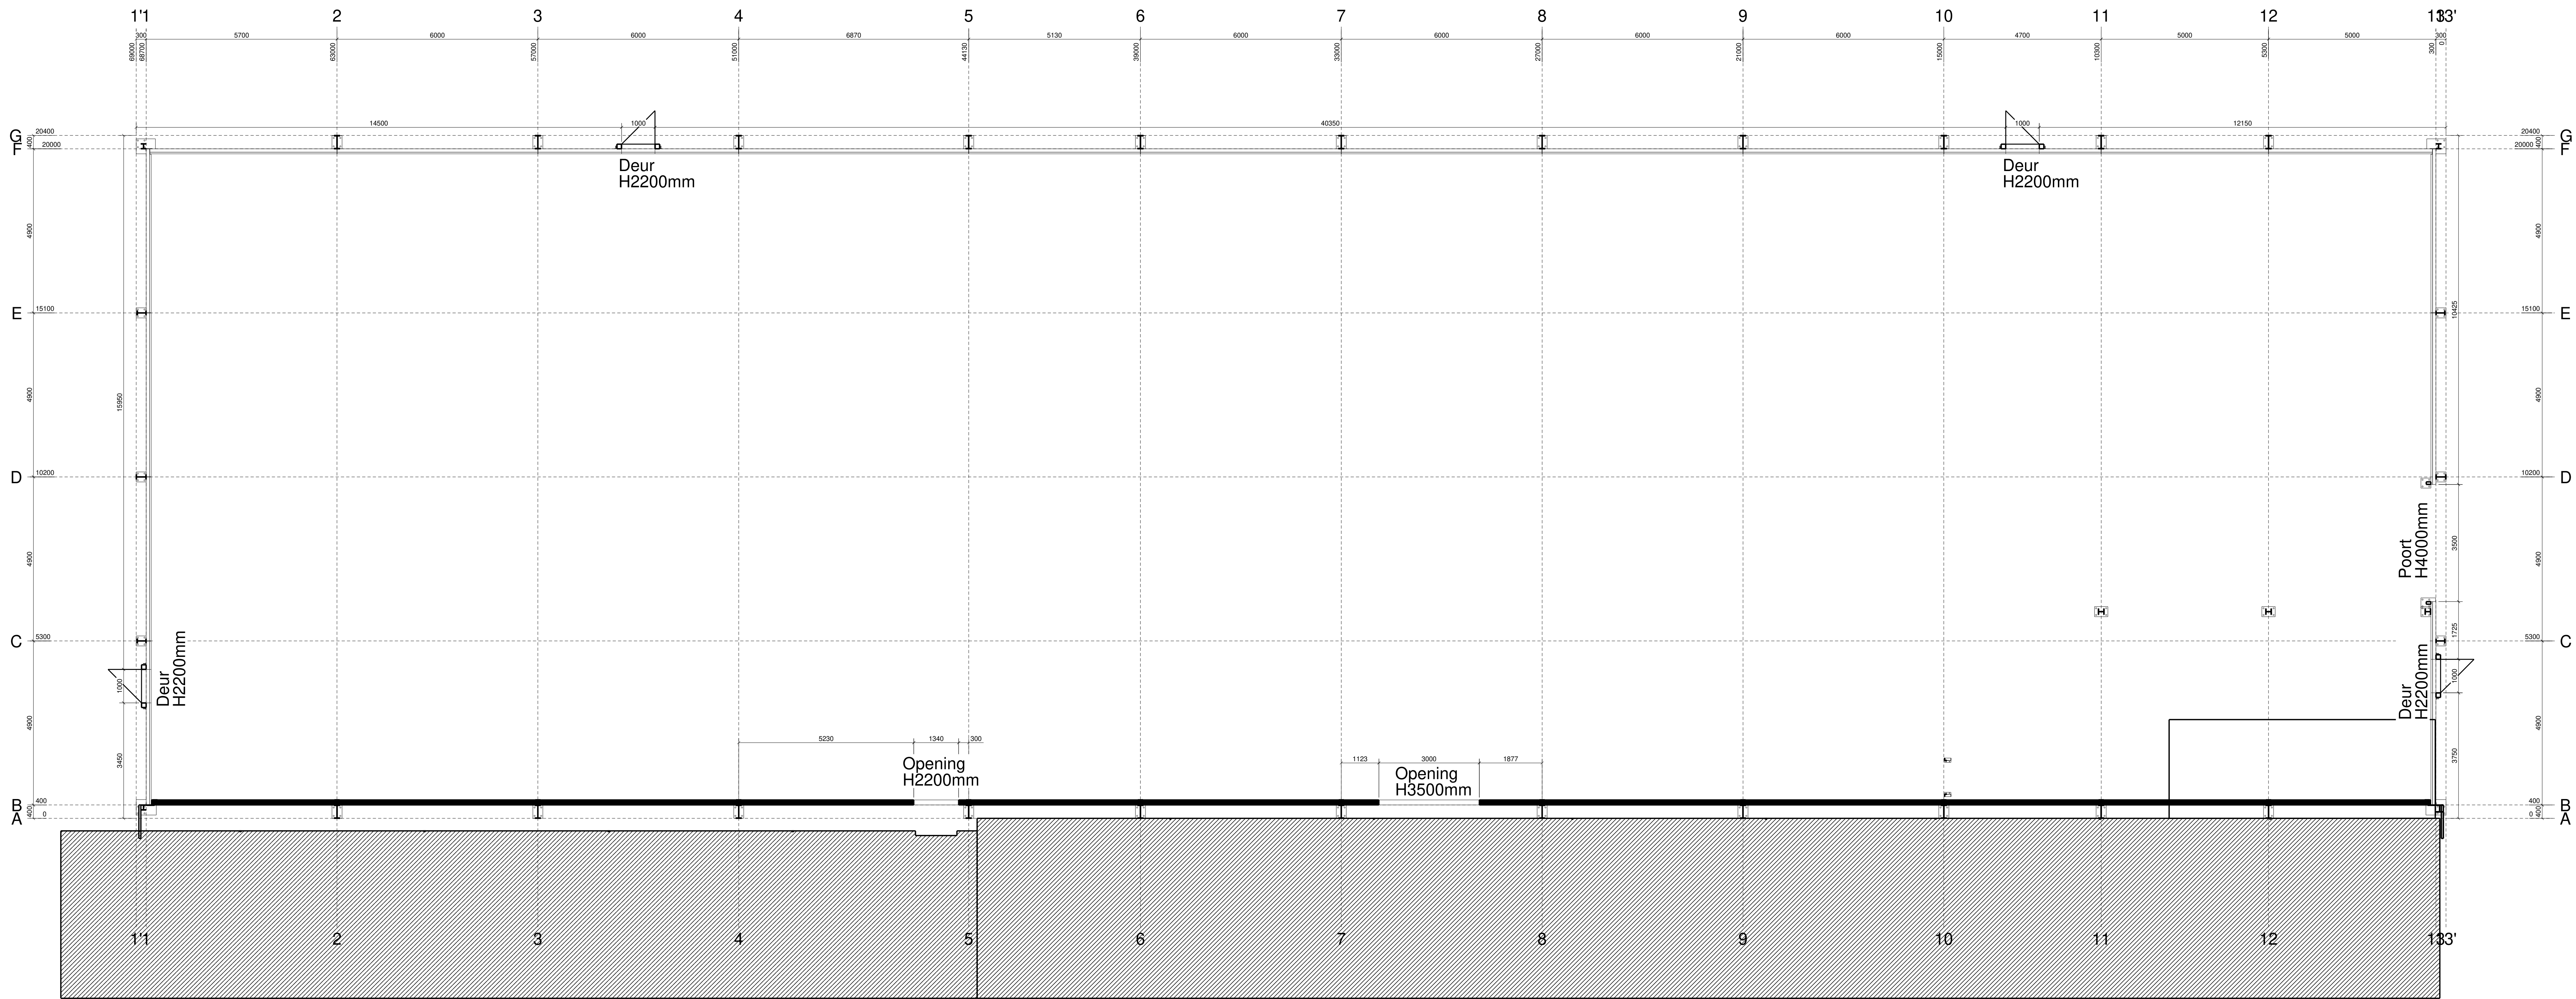

Detail Ankerplan - 1:75

WERK: LIPCAS		Get.: Eddy	
ONDERWERP:		Datum: start datu	
		Schaal: 1:75	
OMSCHRIJVING		ELLITEC bvba	
GRONDPLAN		Lentestraat 35 3670 Mellewien Tel/Fax: 011 79 31 03	
MATERIAALNAAL: SOKUR TENZI ANDERS VERMELD		LISSEN: 4 TENZI ANDERS VERMELD	
BOLTERWALUTETI 8.8 TENZI ANDERS VERMELD		PROJEKTE	
VANEENOO NV		WERNUMMER:	
Rakestraat 25A, 8750 Wingene Tel + 32 (0)51 65 61 78		TEKENING NO:	
		G 2	