


koepels zijn zo geplaatst dat je juist 3 dakplaten nodig hebt.

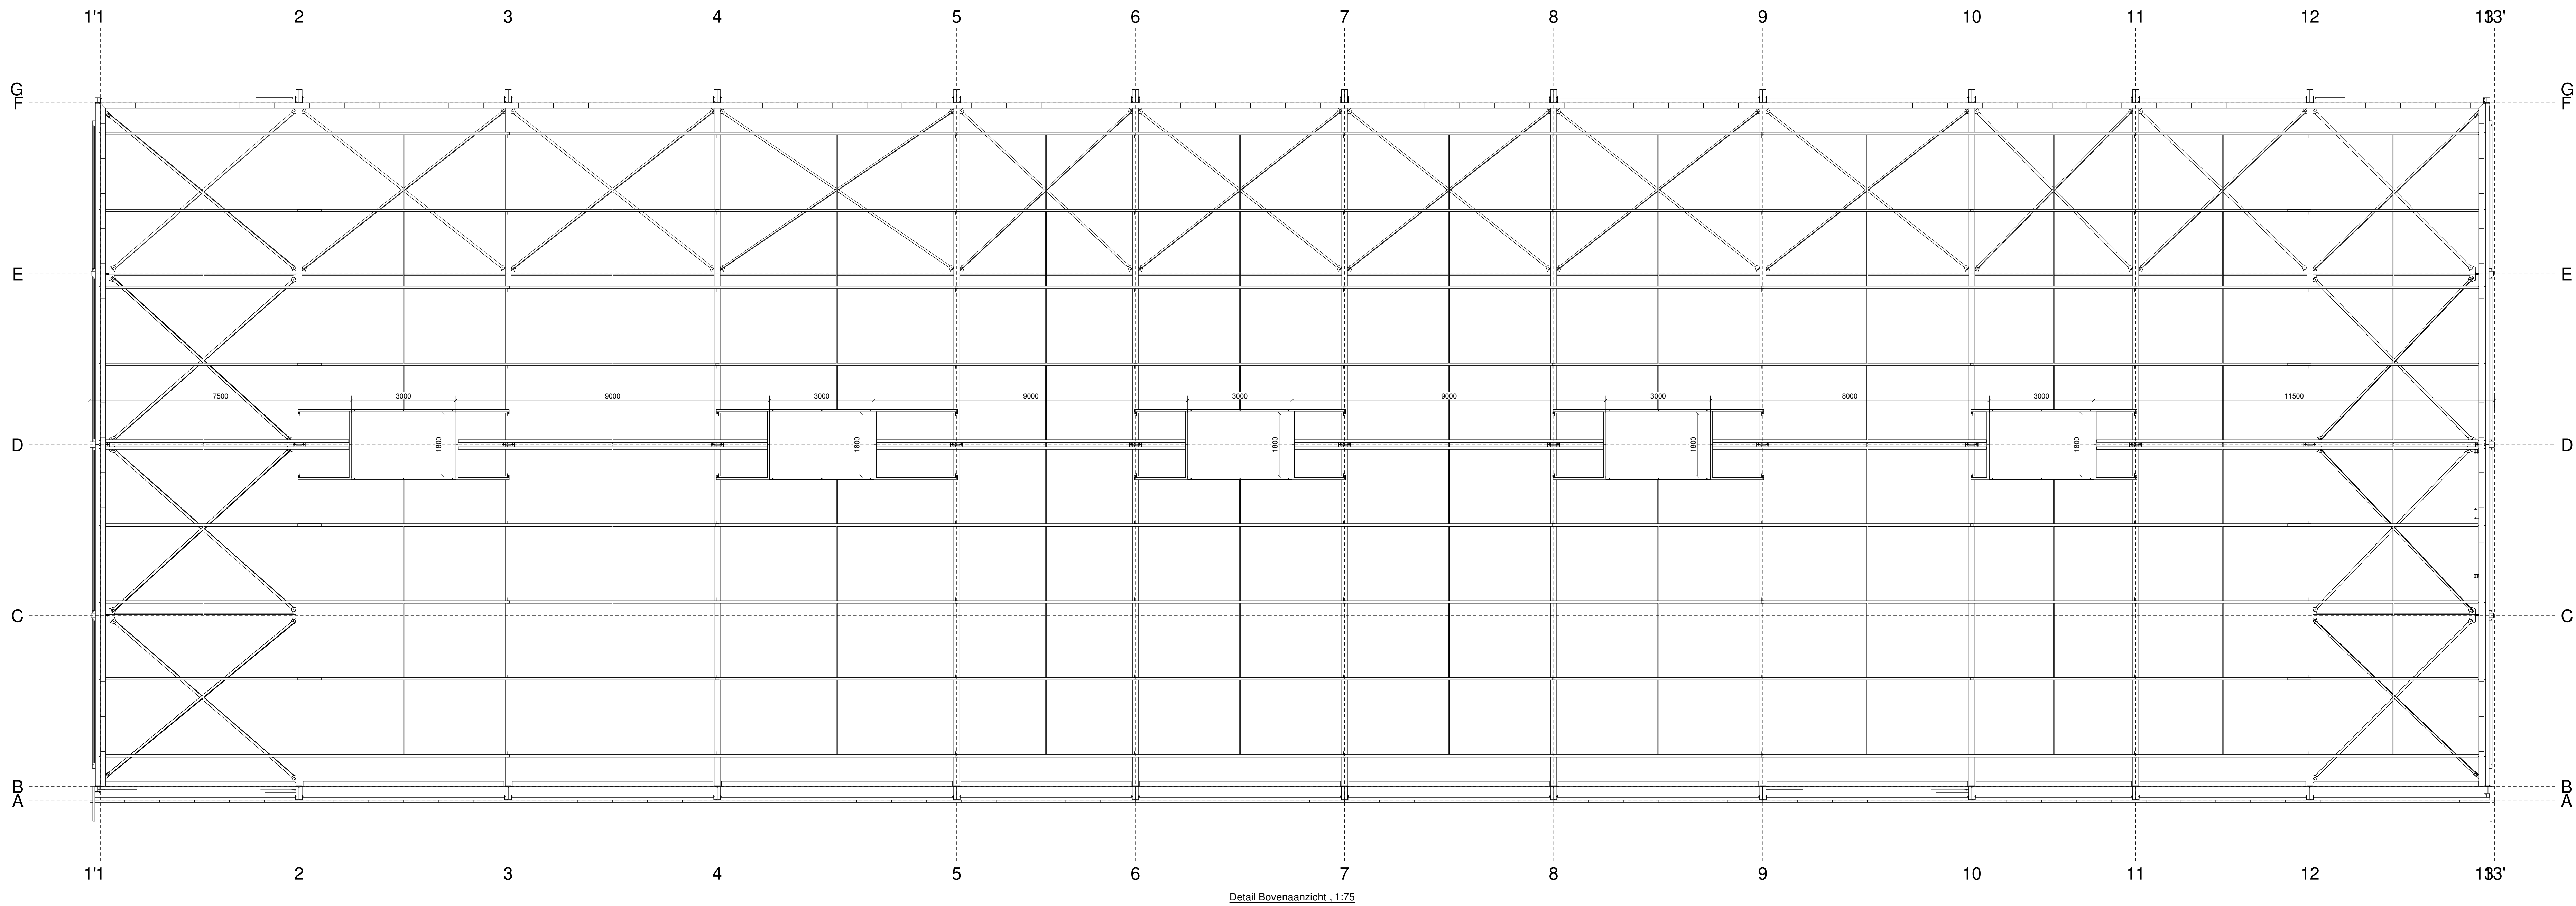

REV. NO.		REVISE	REVISE OMSCHRIJVING	REV. DATUM
WERK: LIPCAS		Get.: Eddy		
ONDERWERP:		Datum: start datu		
		Schaal: 1:75		
OMSCHRIJVING		ELLITEC bvba		
DAKZICHT		Lentestraat 35 3670 Mellewien Tel/Fax: 011 79 31 03		
MATERIAALNAAM: SIKUR TENZI ANDERS VERMELD		LASSEN	4 TENZI ANDERS VERMELD	
BOUTENWALLET: SIKUR TENZI ANDERS VERMELD		PROJEKTIE		
VANEENOO NV		WERNUMMER:		
Rakestraat 25A, 8750 Wingene Tel + 32 (0)51 65 61 78		TEKENING NO:		
		G 3		