
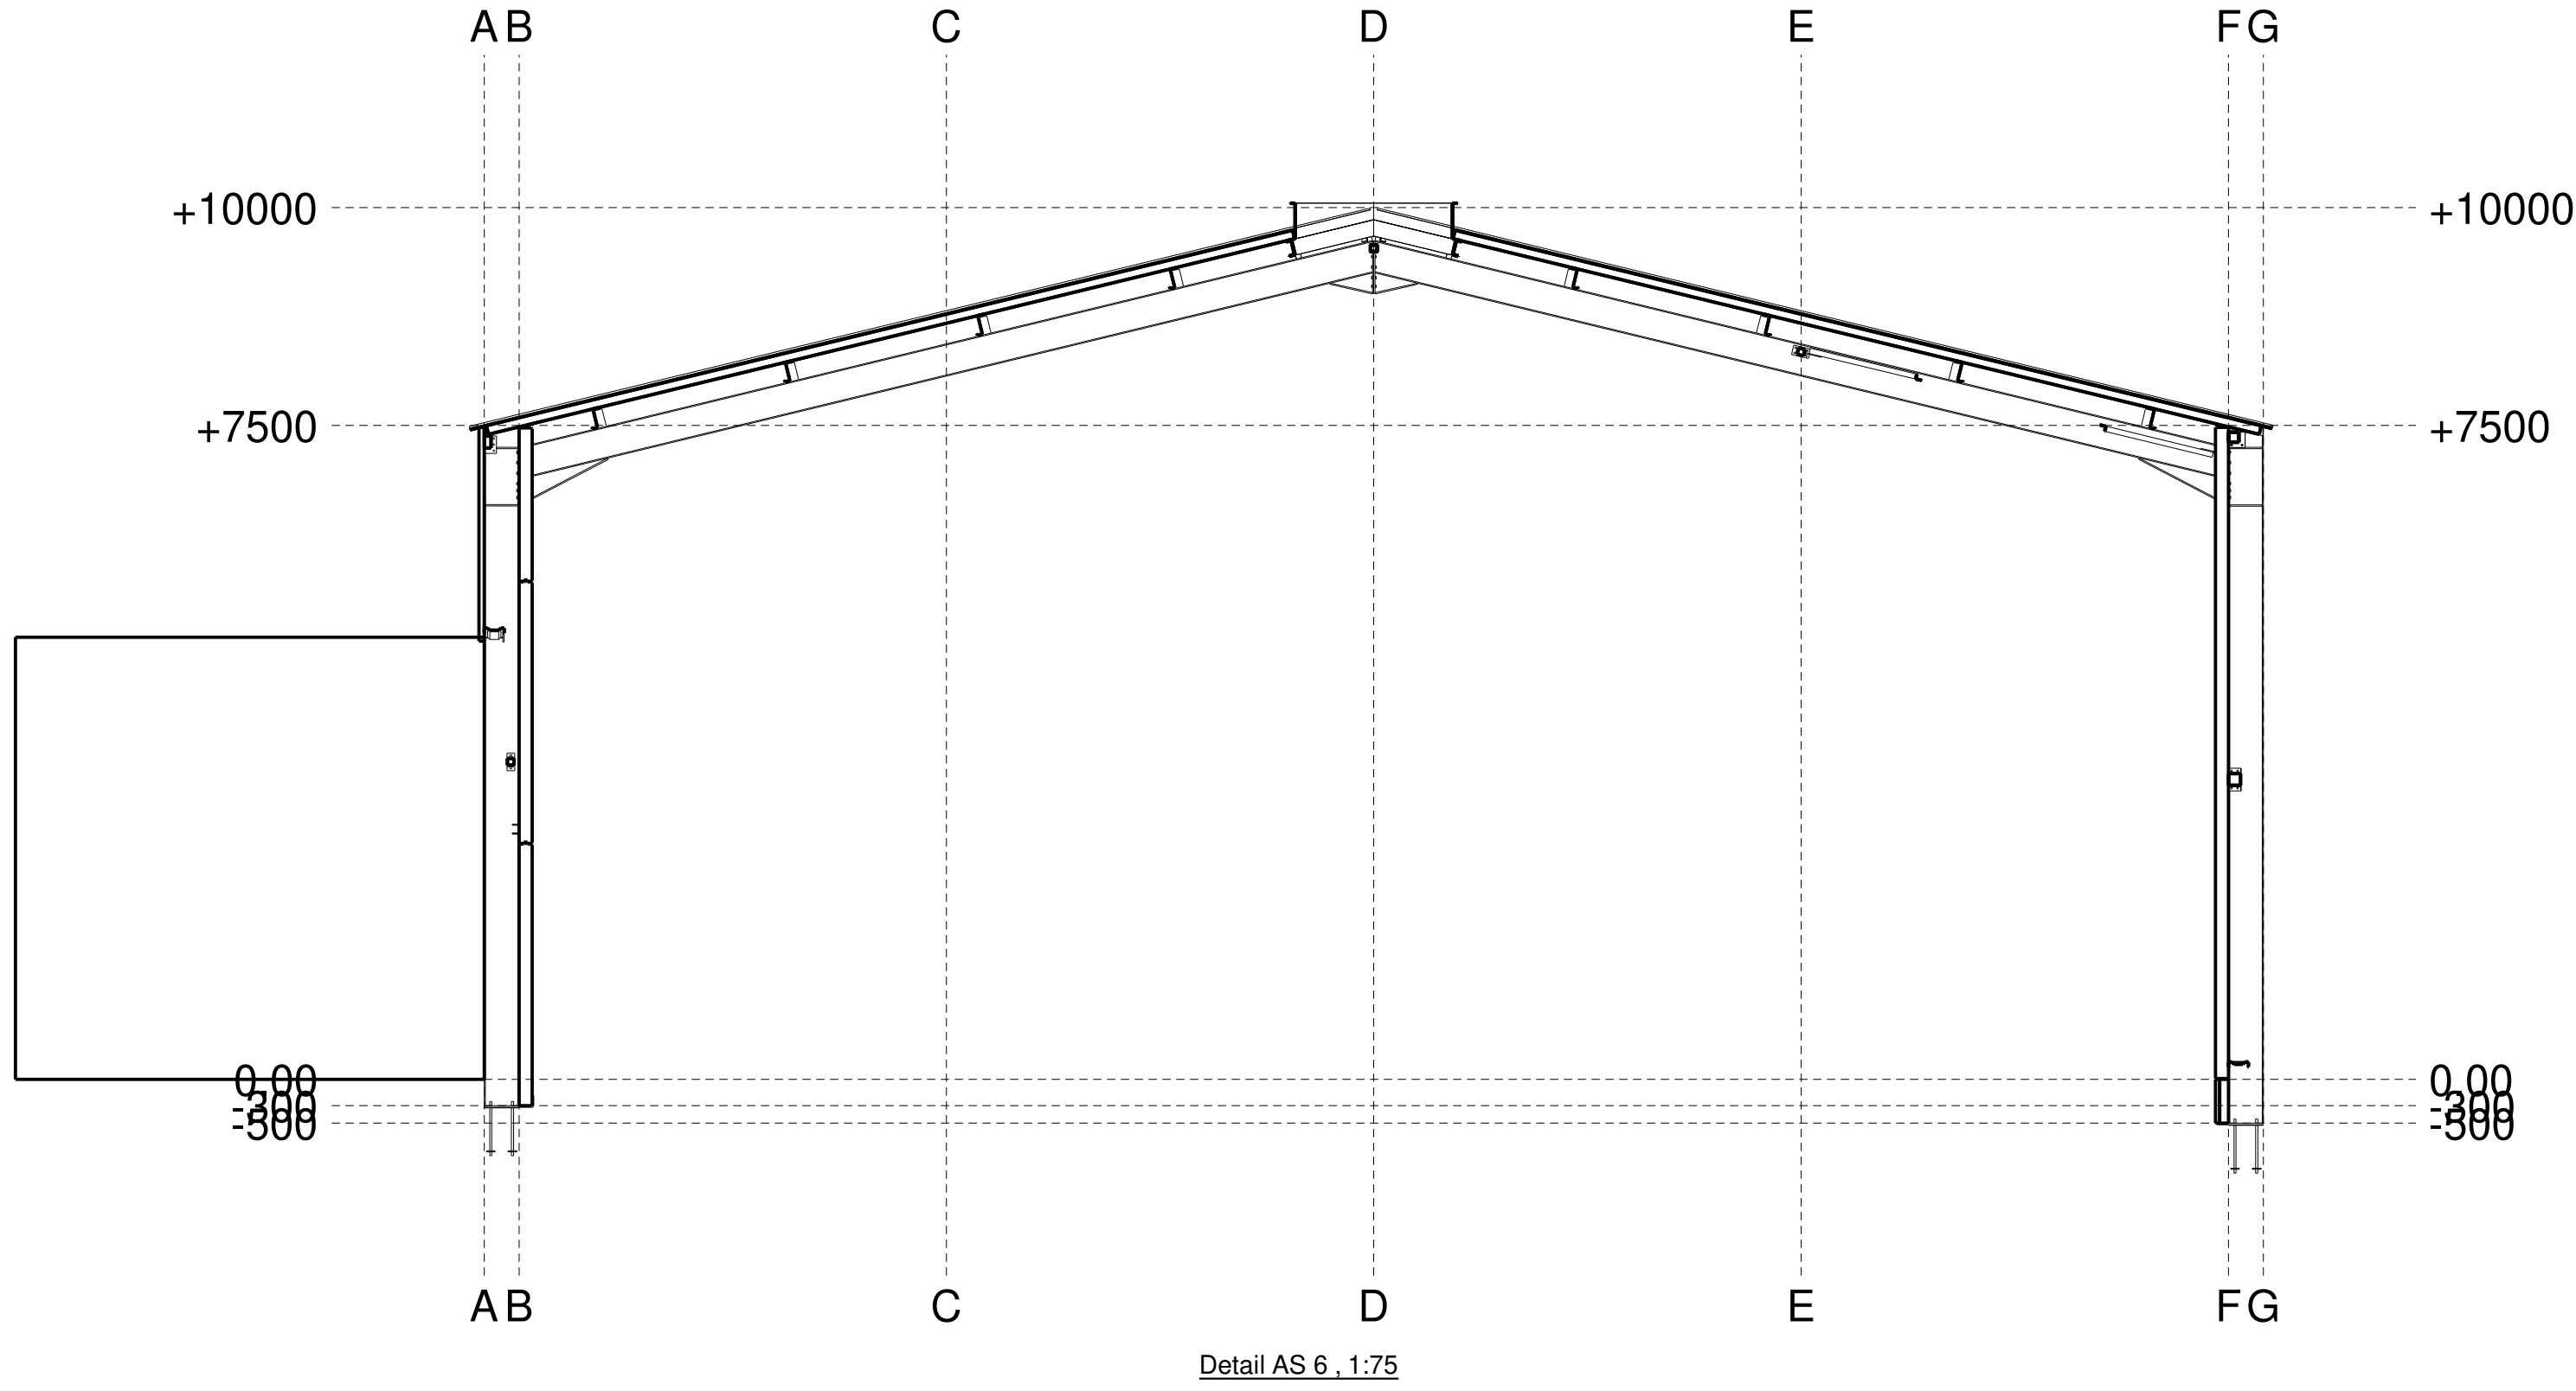
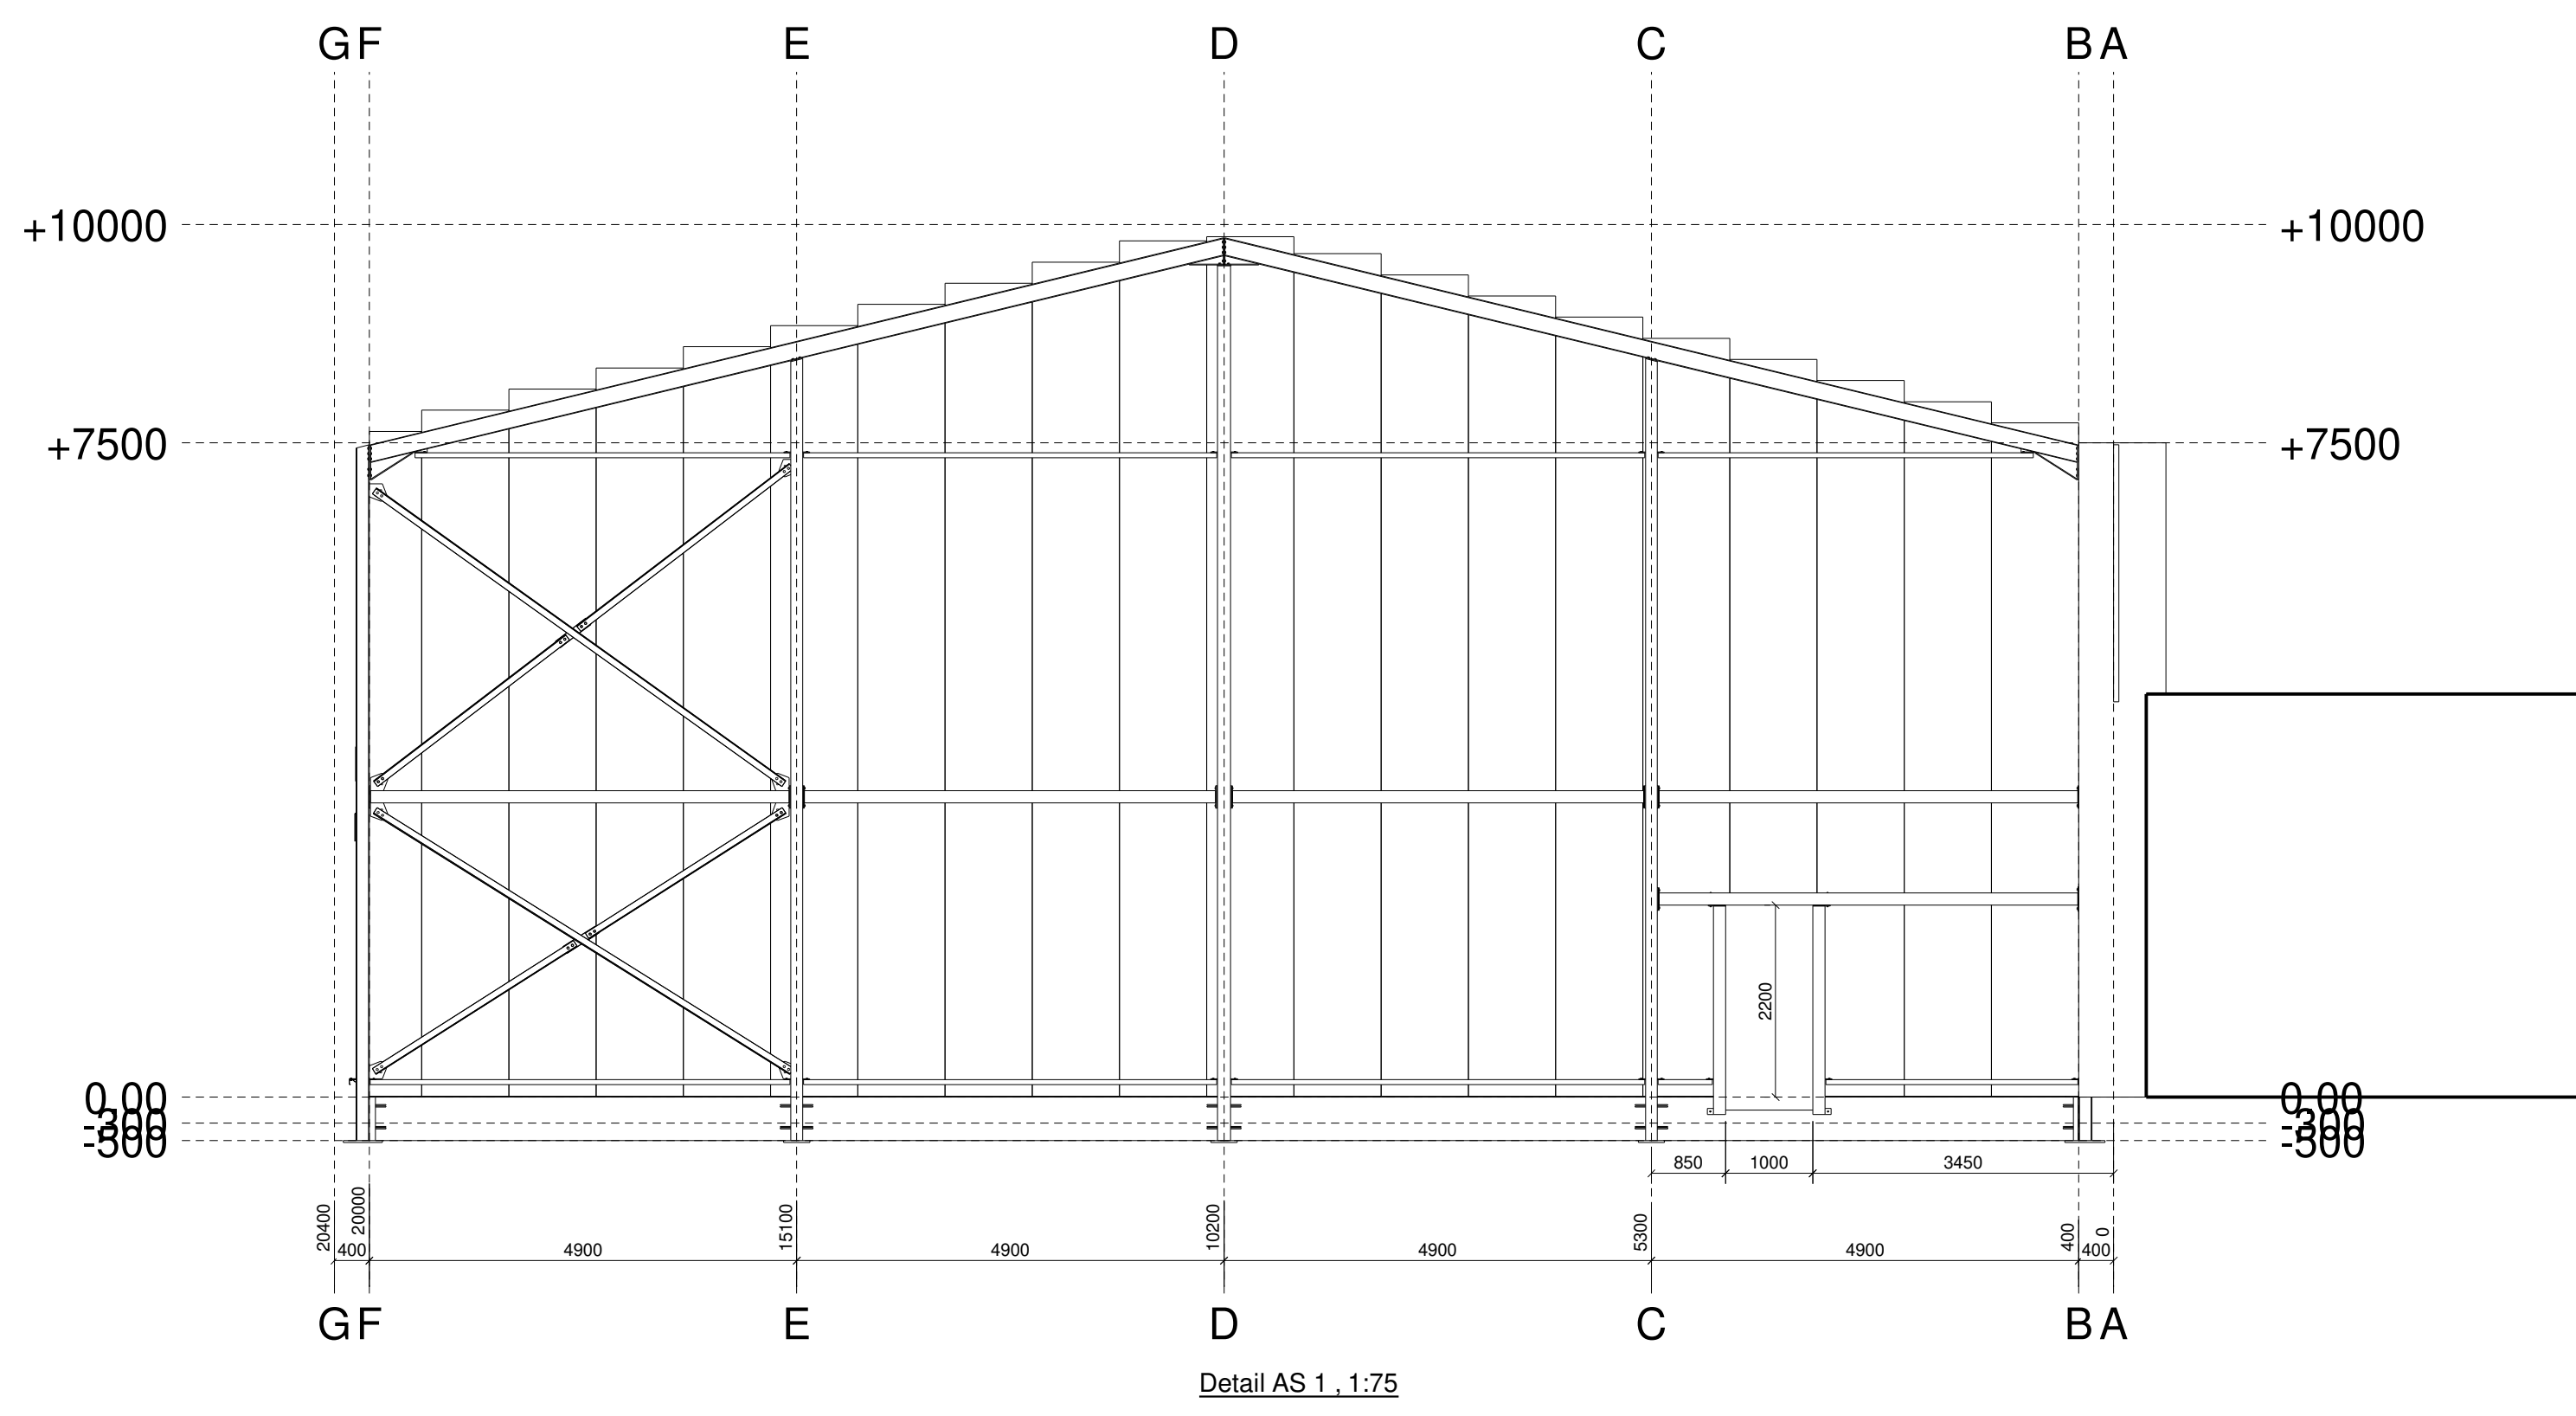
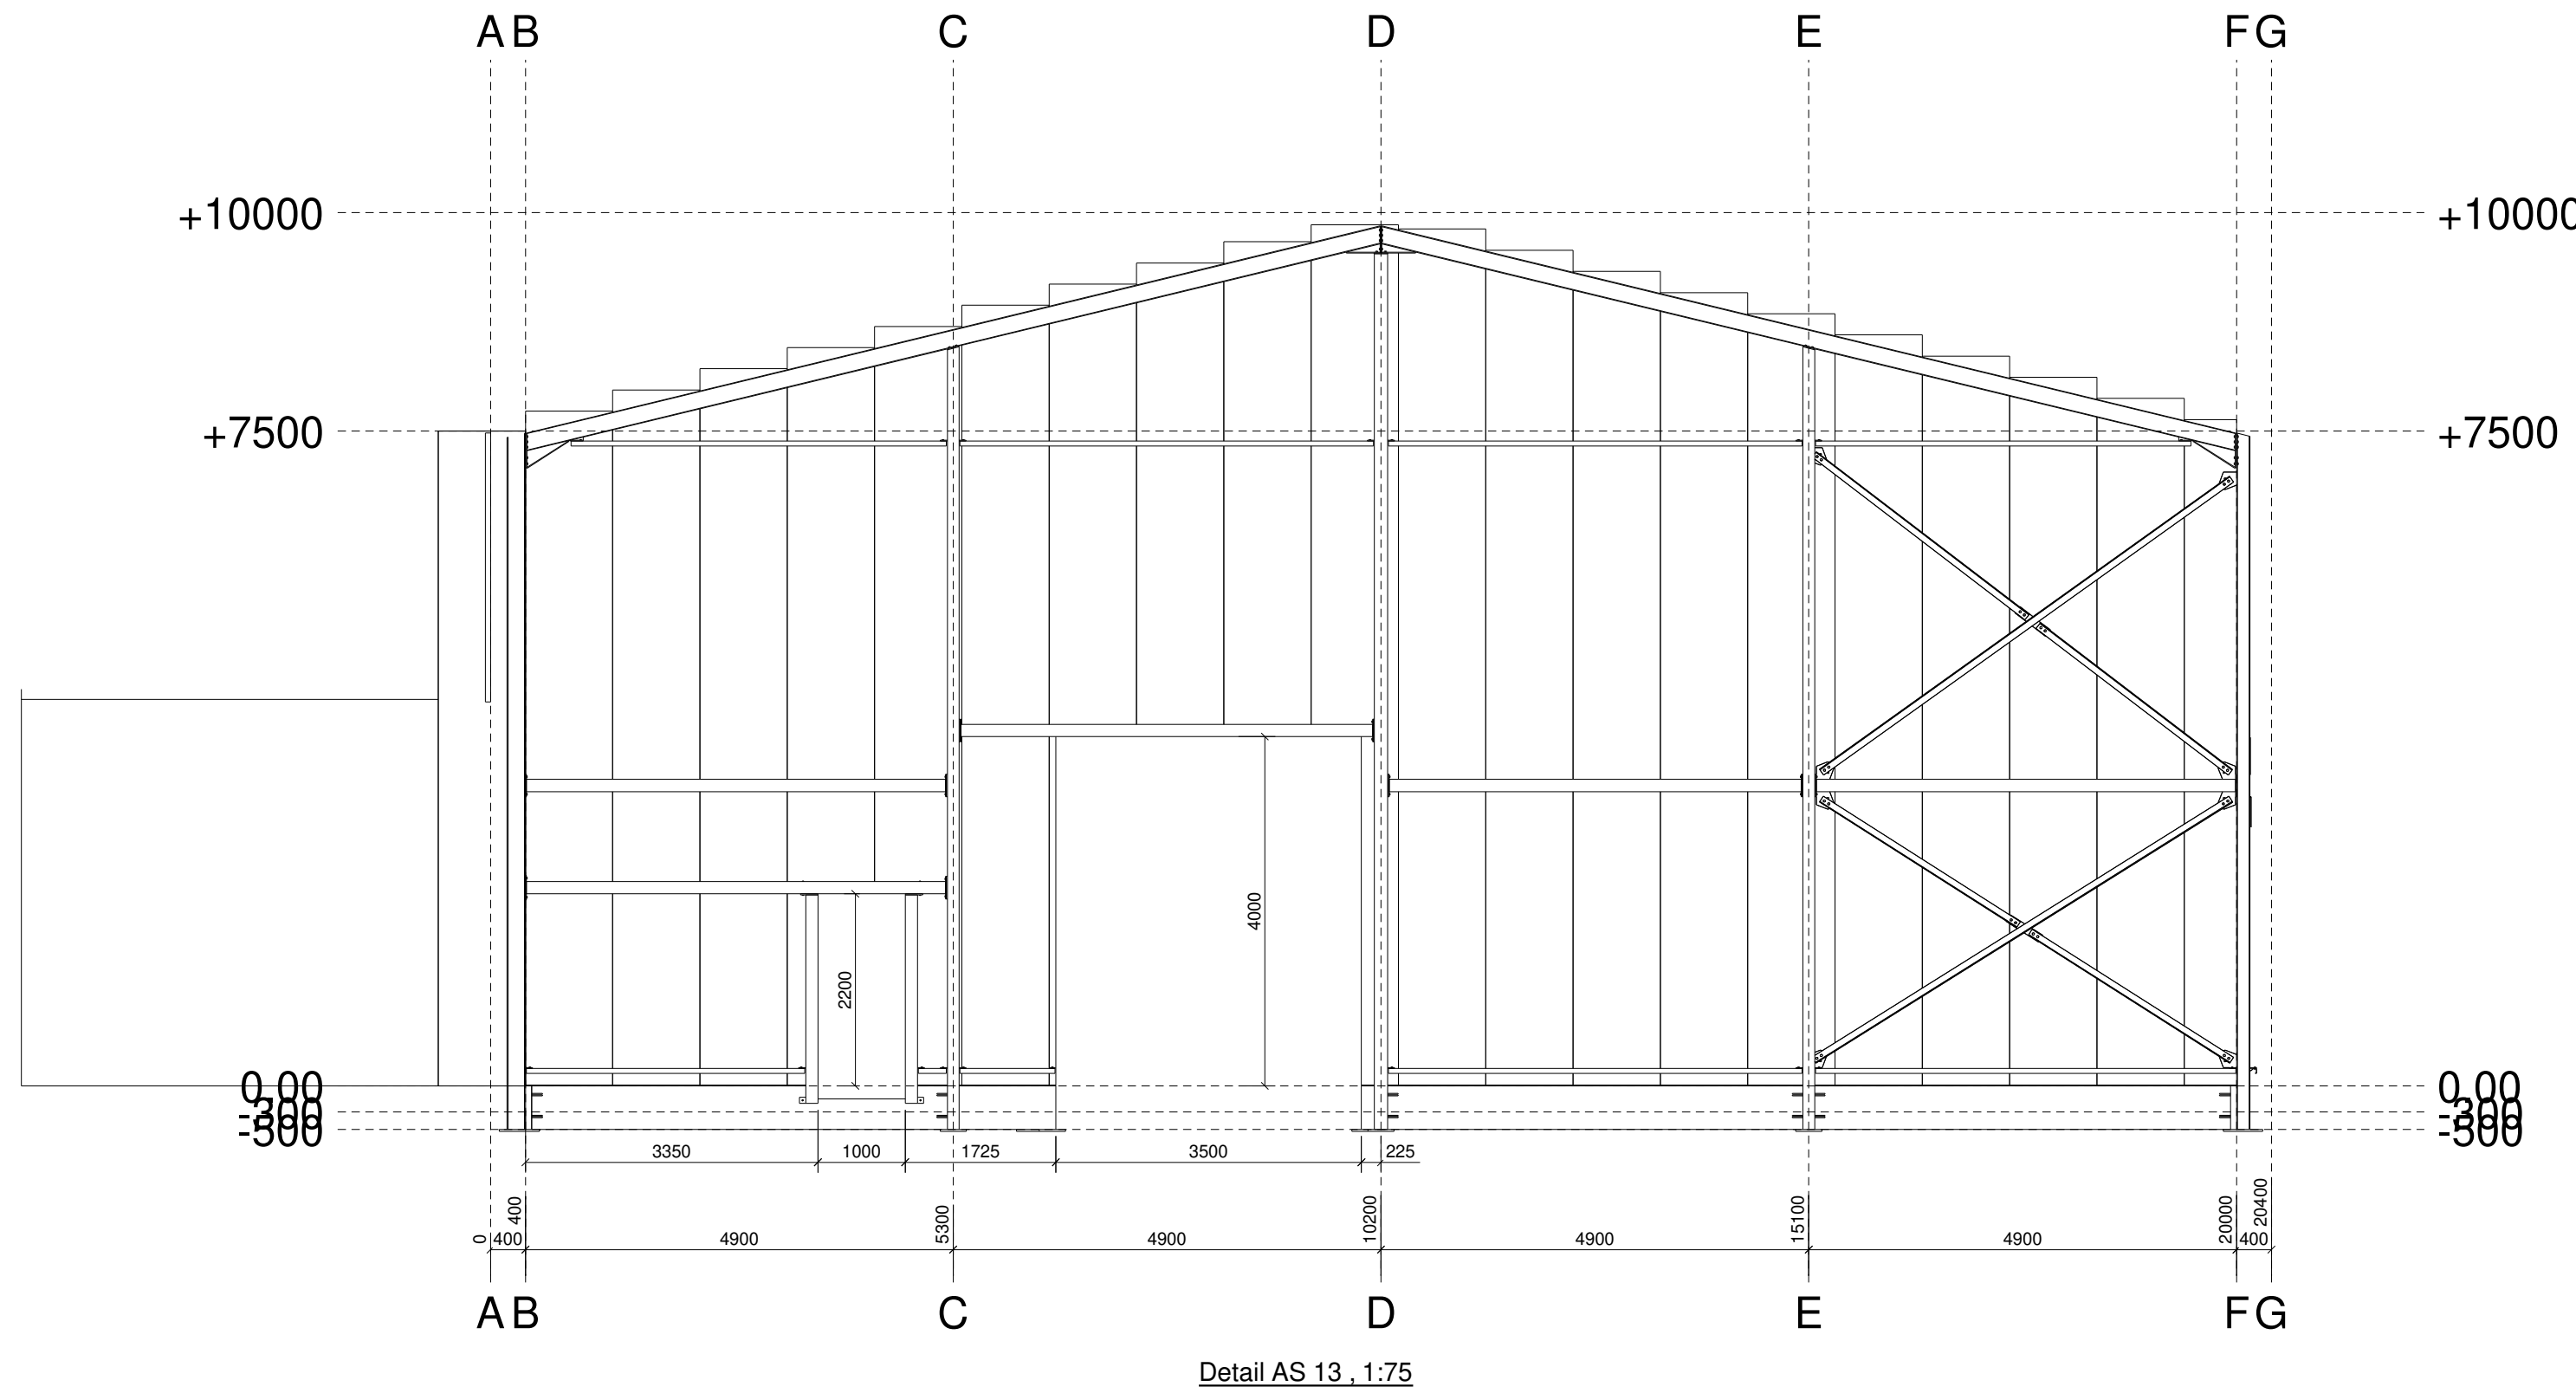
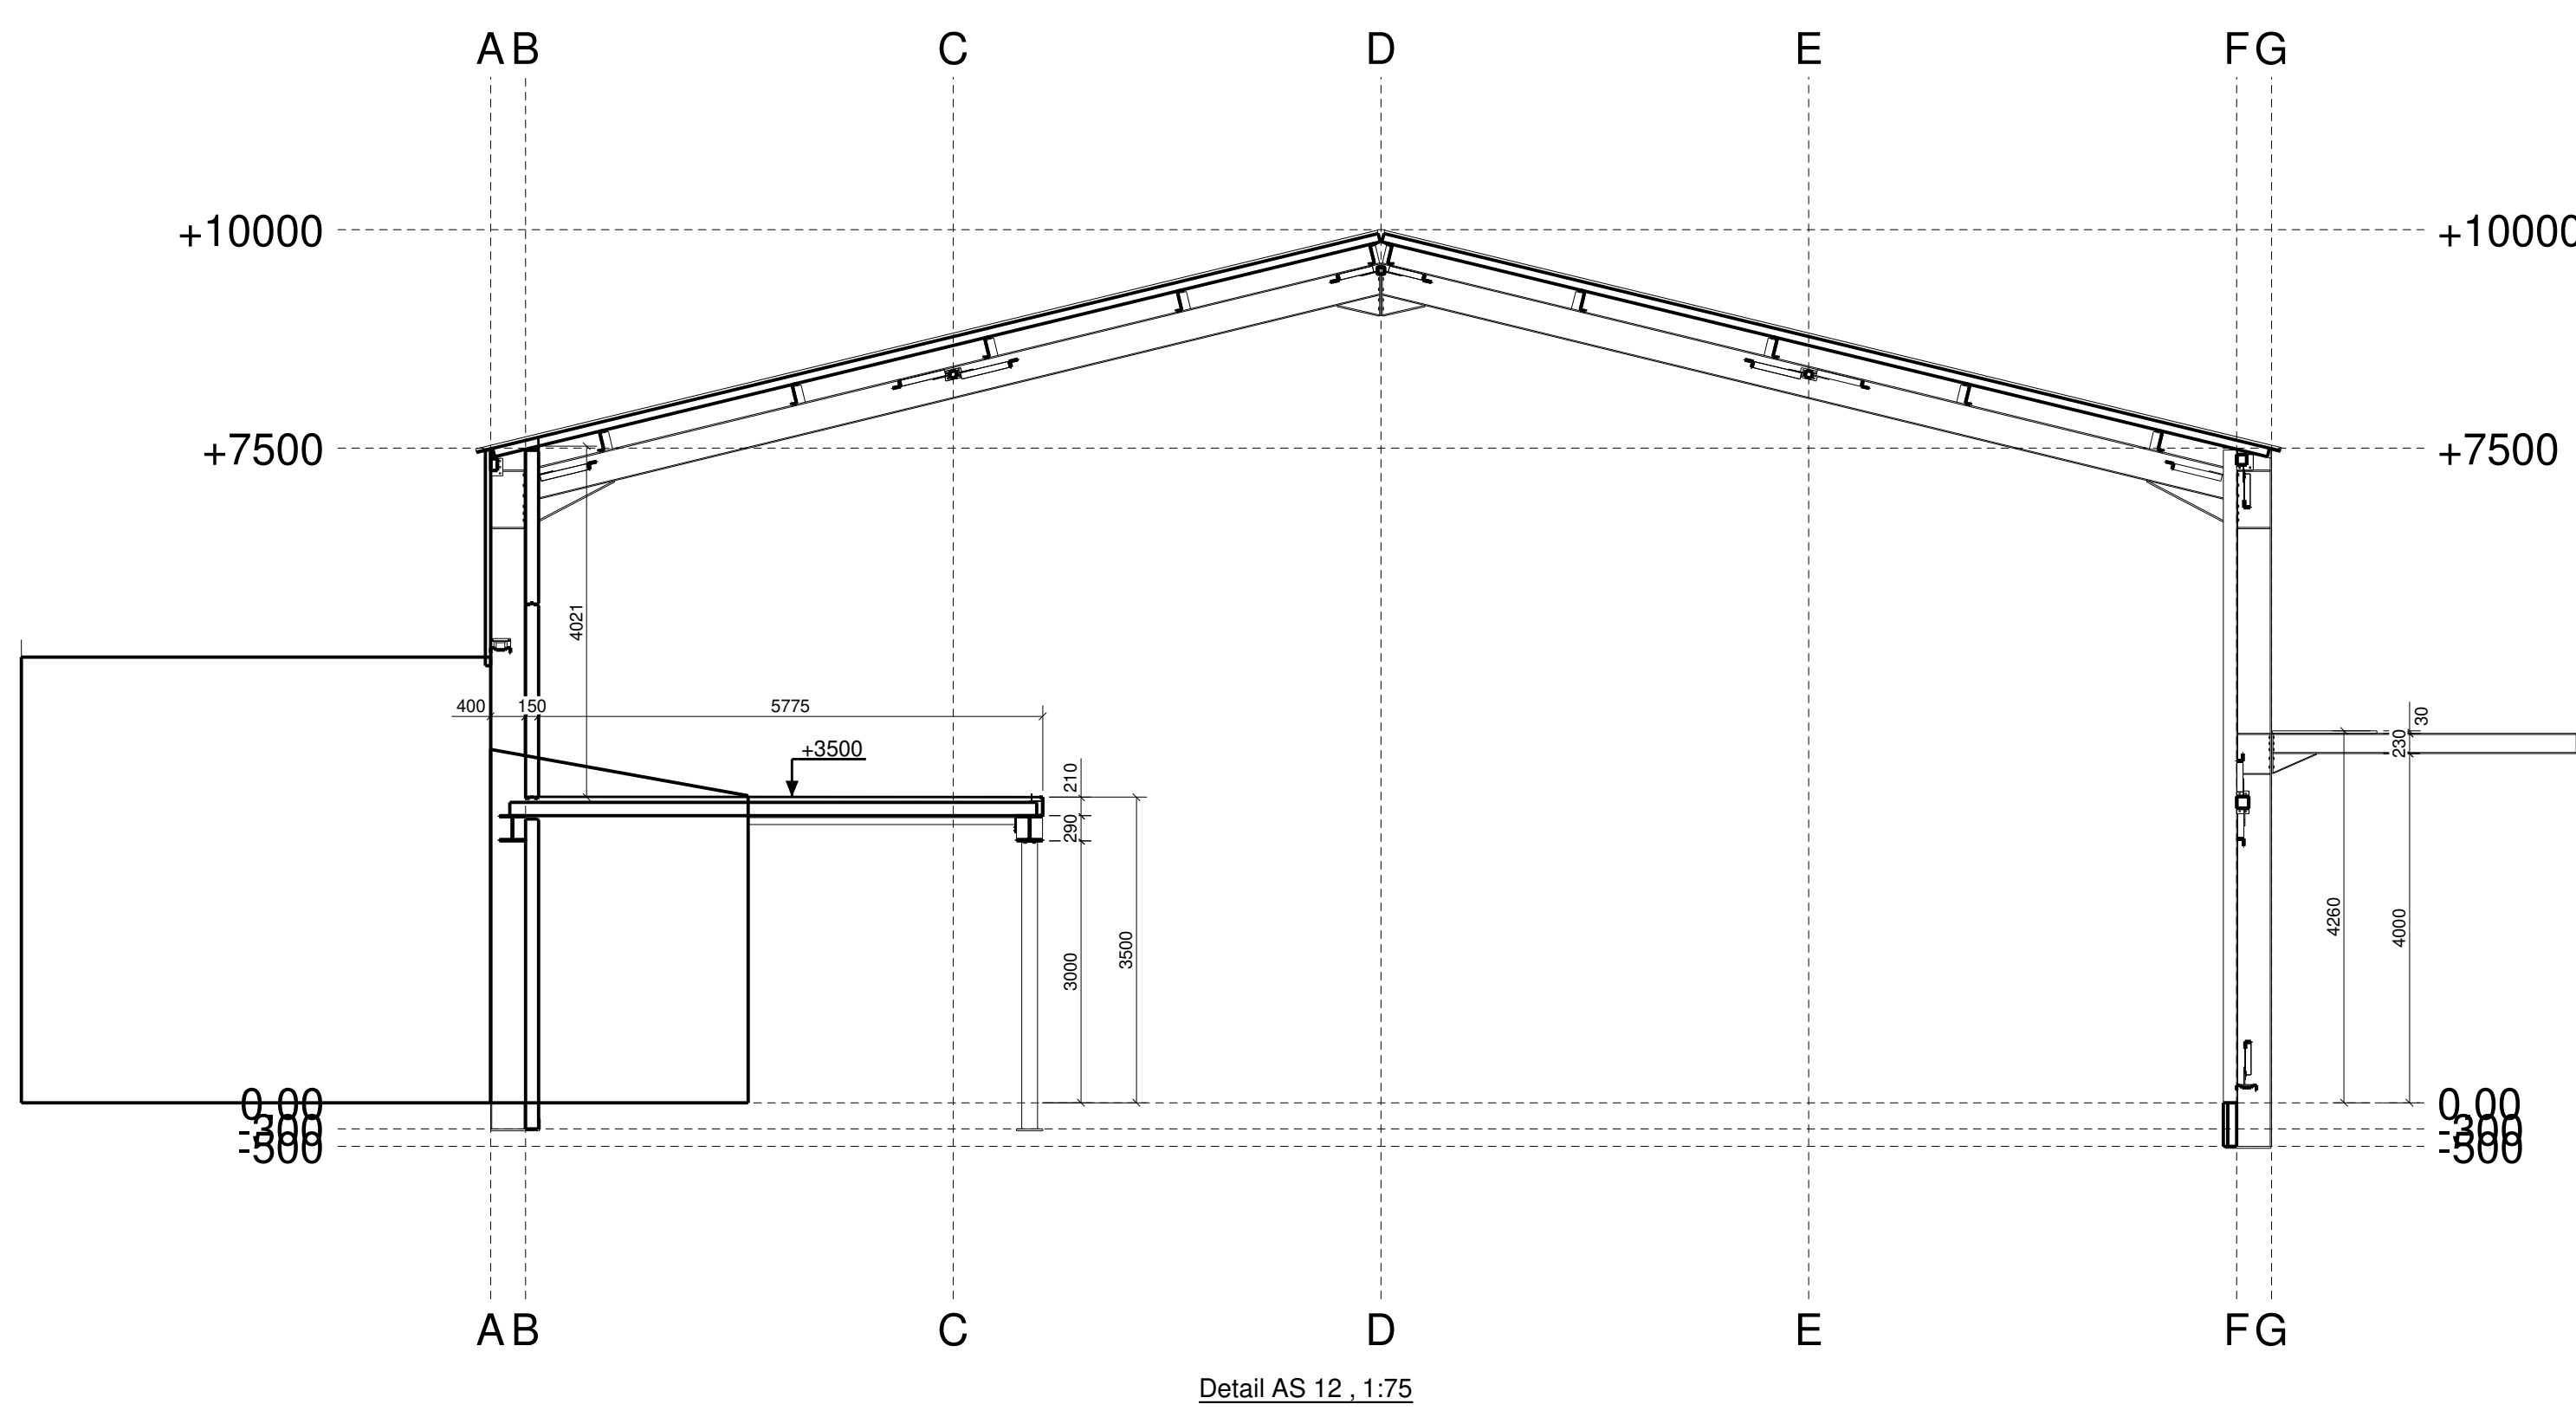
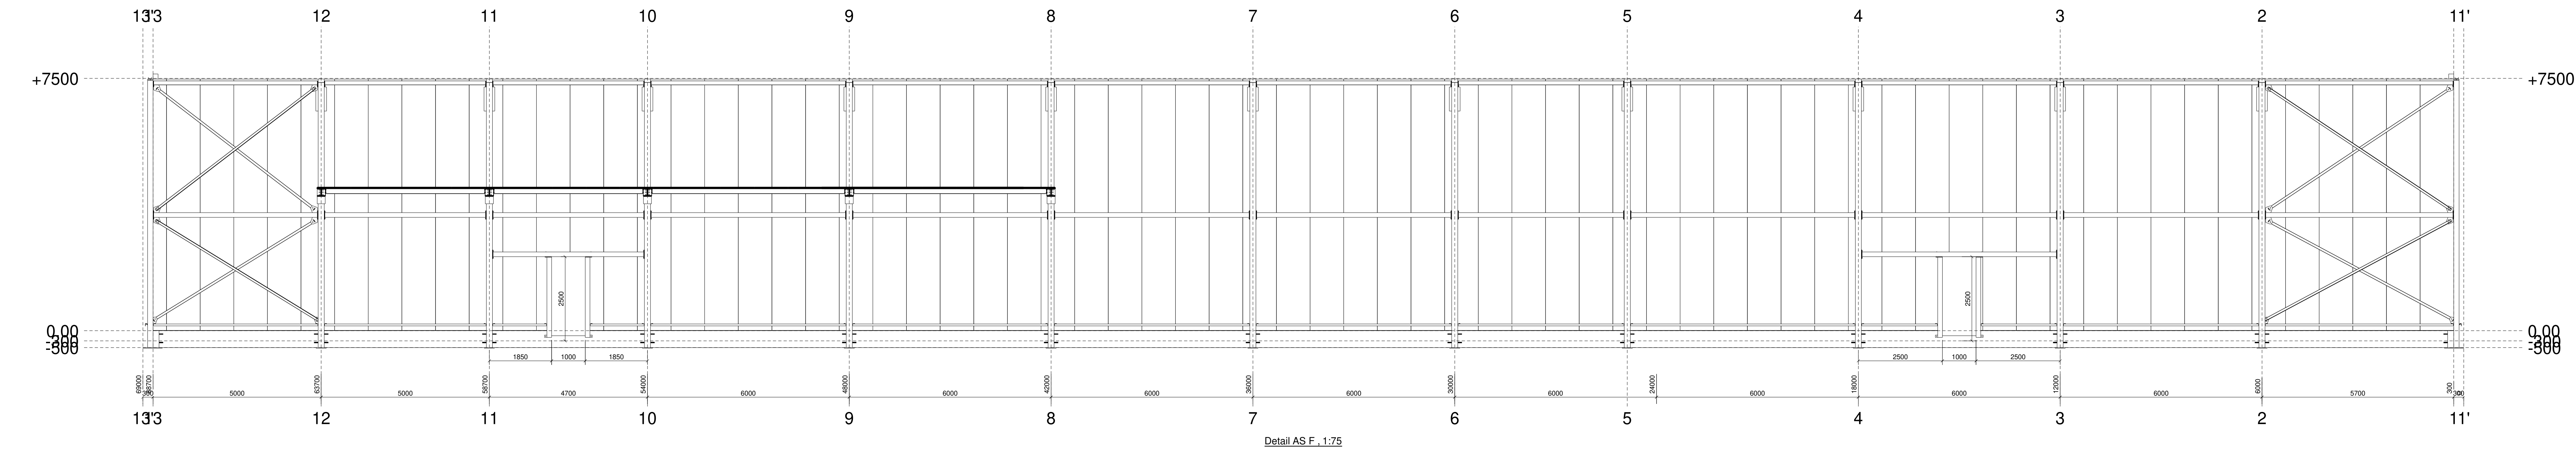


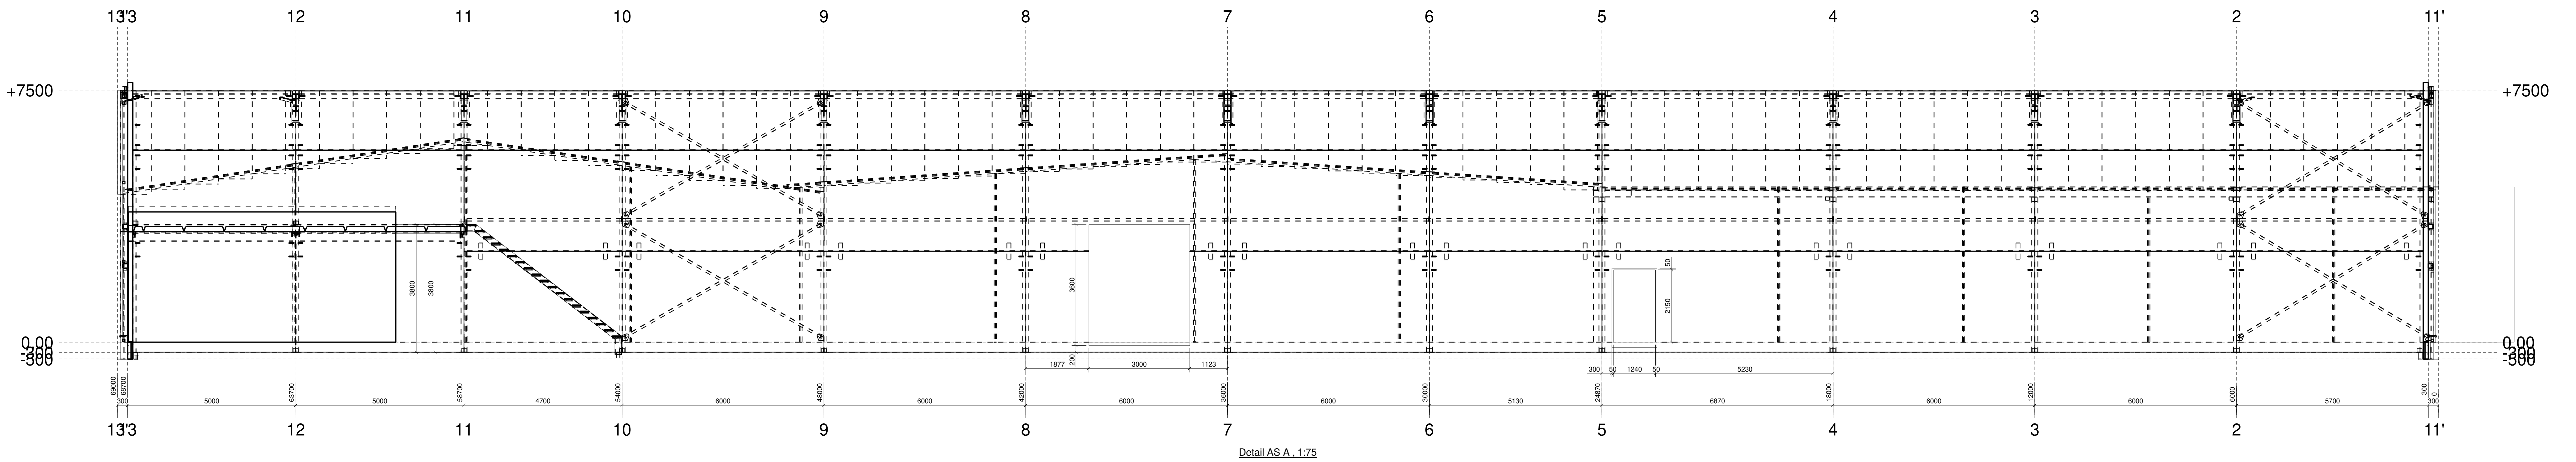

REV. NO.	REVISE	REVISE OMSCHRIJVING	REV. DATUM
WERK: LIPCAS			
ONDERWERP:			Get.: Eddy
OMSCHRIJVING:			Datum: start datum
GEVELS			Schaal: 1:75
WATERAANKVAL: SEKUR TENZU ANDERS VERMELD			ELLITEC bvba
BOUTENWALFET: S.A. TENZU ANDERS VERMELD			Lentestraat 35 3670 Mellewien
LUSSEN: 4			Tel/Fax: 011 / 79 31 03
PROJEKTIE:			WERKNUMMER:
VANEENOO NV			TEKENING NO.:
Rakestraat 25A, 8750 Wingene			G [4]
Tel + 32 (0)51 65 61 78			