


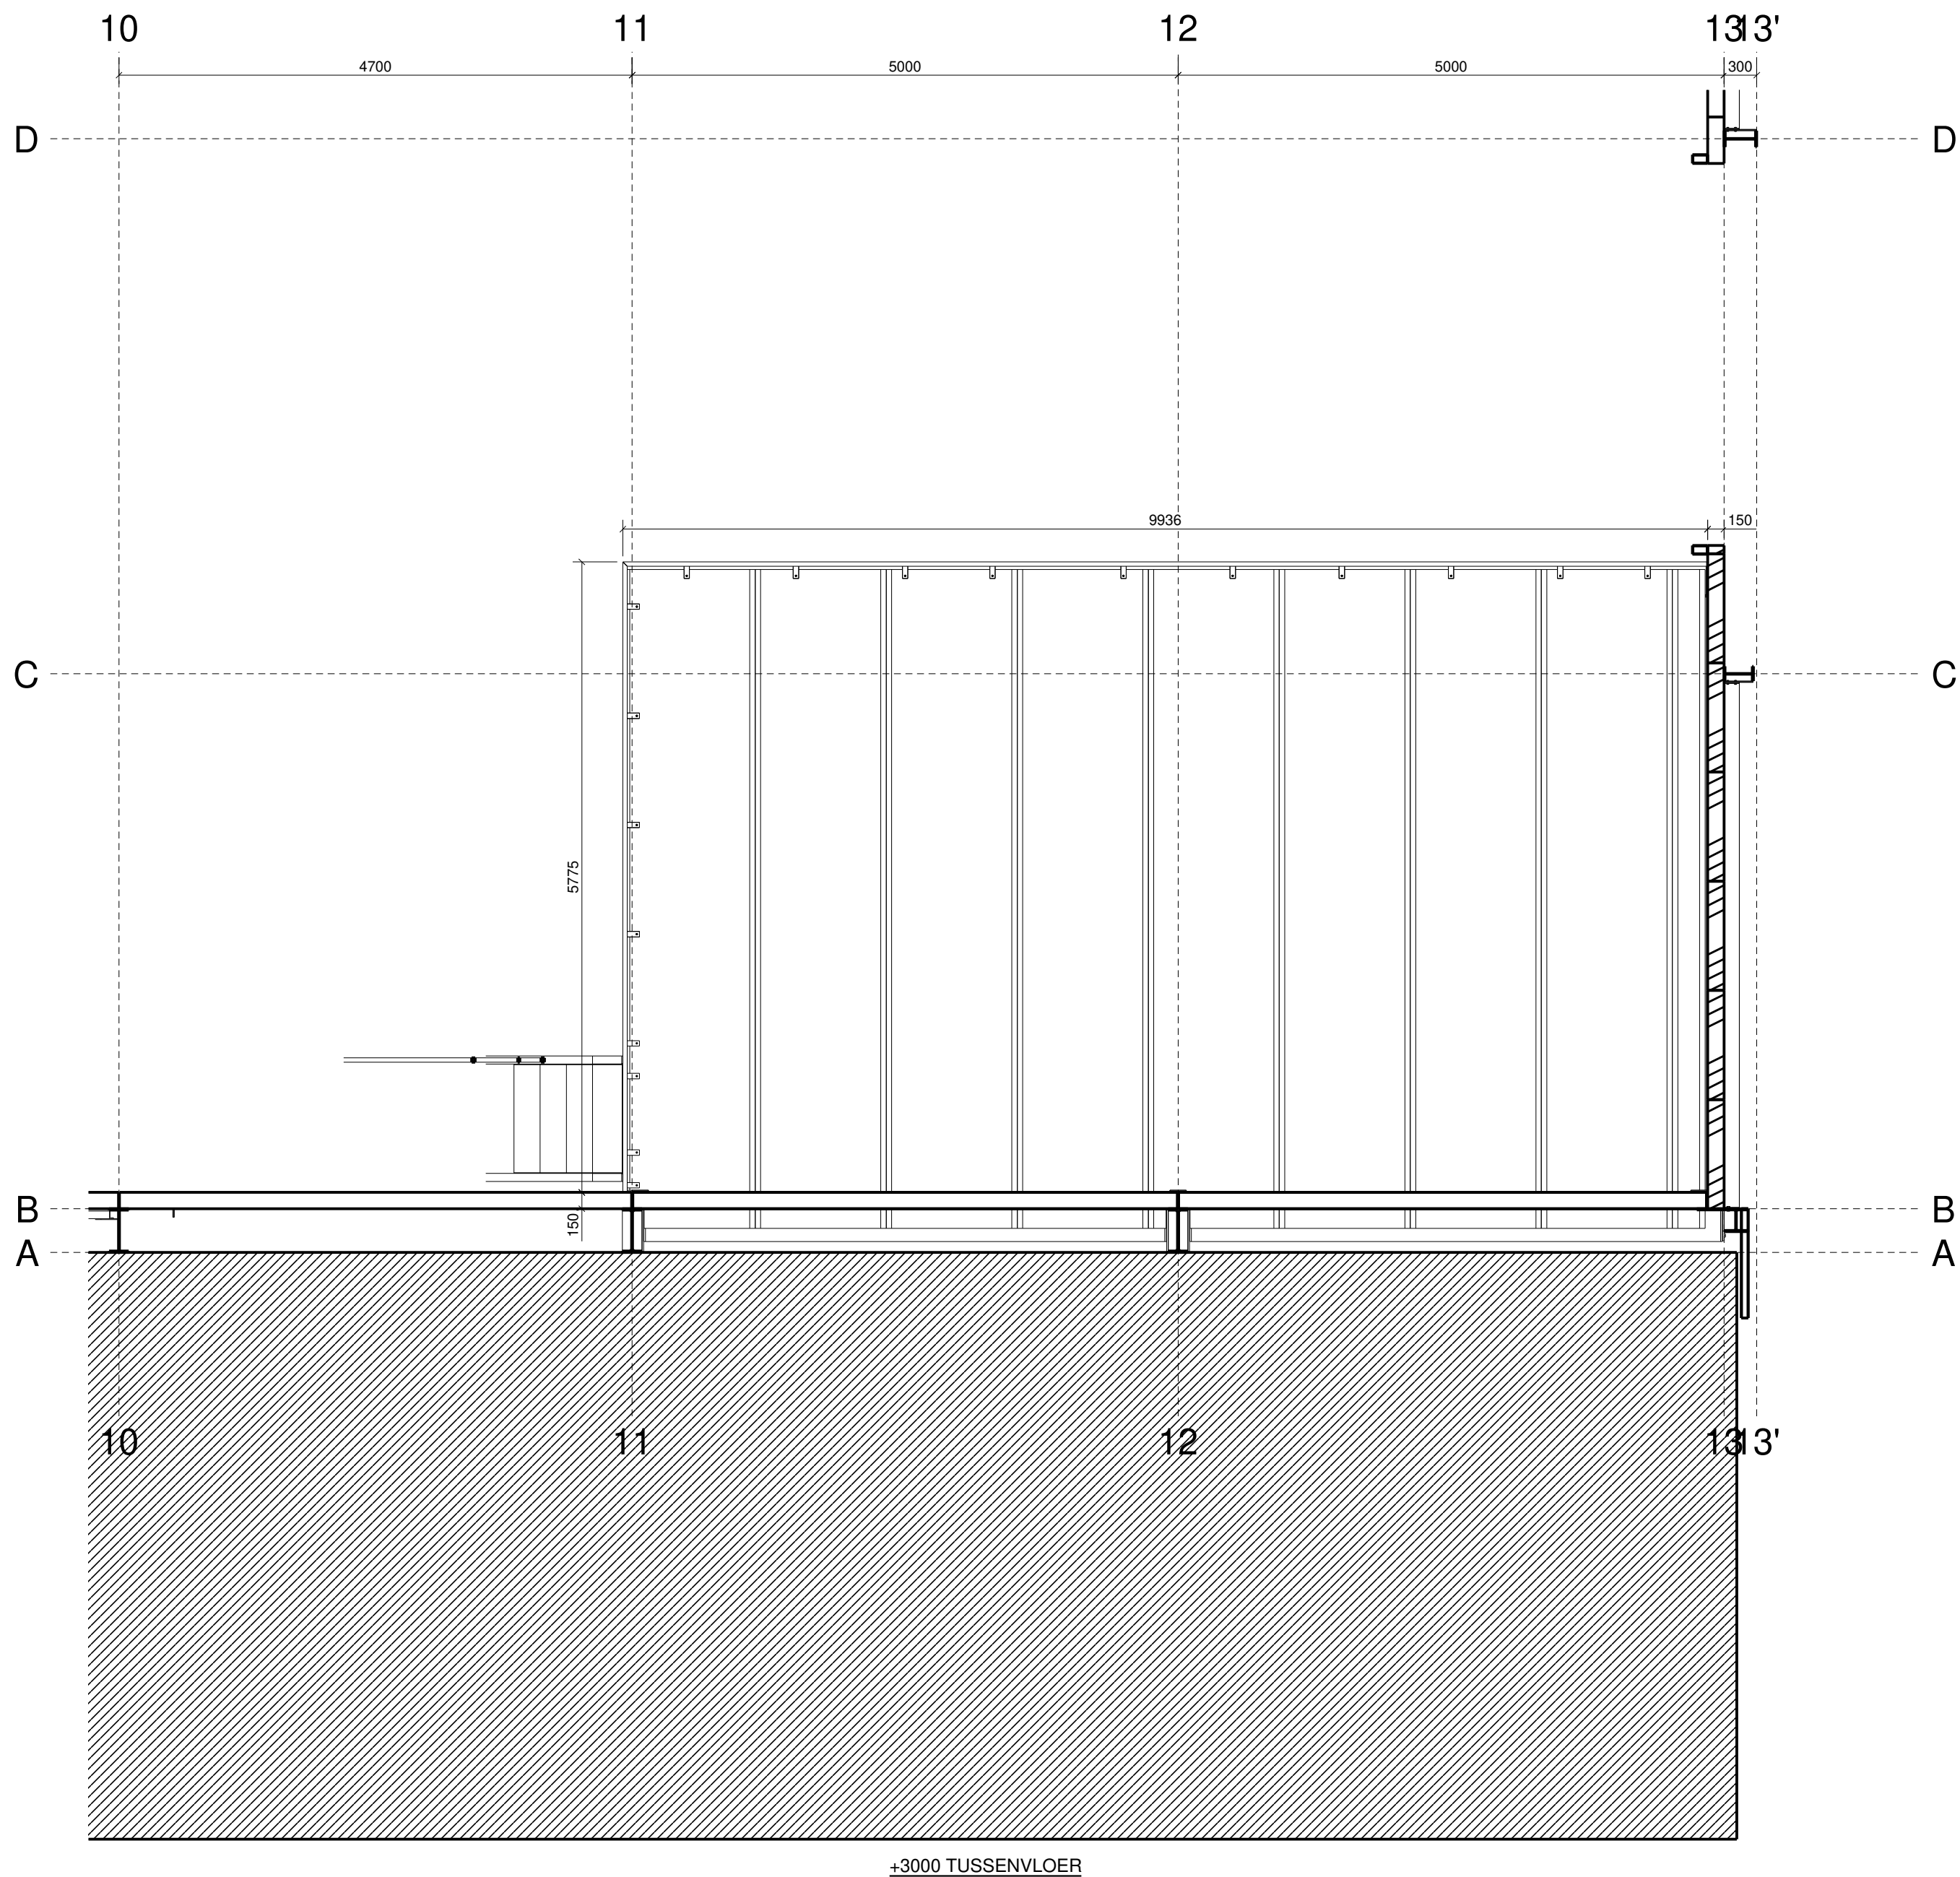

REV. NO.	REVISIE	REVISIE OMSCHRIJVING	REV. DATUM
----------	---------	----------------------	------------

WERK: LIPCAS		Get.: Eddy	
ONDERWERP:		Datum: start datu	
		Schaal: 1:50	
OMSCHRIJVING		ELLITEC bvba Lentestraat 35 3670 Meeuwen Tel/Fax : 011 / 79 31 03	
TUSSENVLOER			
MATERIAALKWAL.: S235JR TENZU ANDERS VERMELD	LASSEN	4 , TENZU ANDERS VERMELD	
BOUTENKWALITEIT 8.8, TENZU ANDERS VERMELD	PROJEKTIE		
VANEENOO NV Rakestraat 25A , 8750 Wingene Tel + 32 (0)51/65 61 78		WERKNUMMER:	
		TEKENING NO.:	
		G [5]	