




INPLANTINGSPLAN NIEUWE TOESTAND







- bestaande omliggende bebouwing
- verbouwingswerken aan site voor semi-professionele landbouw met hoofdfunctie kinderboerderij

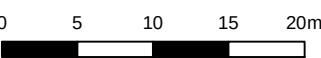



SCHAAL 1/500


- aanwezige nutsvoorzieningen
- elektriciteit
- waterleiding
- gas
- telefoon
- TV-distributie

plan 1/2

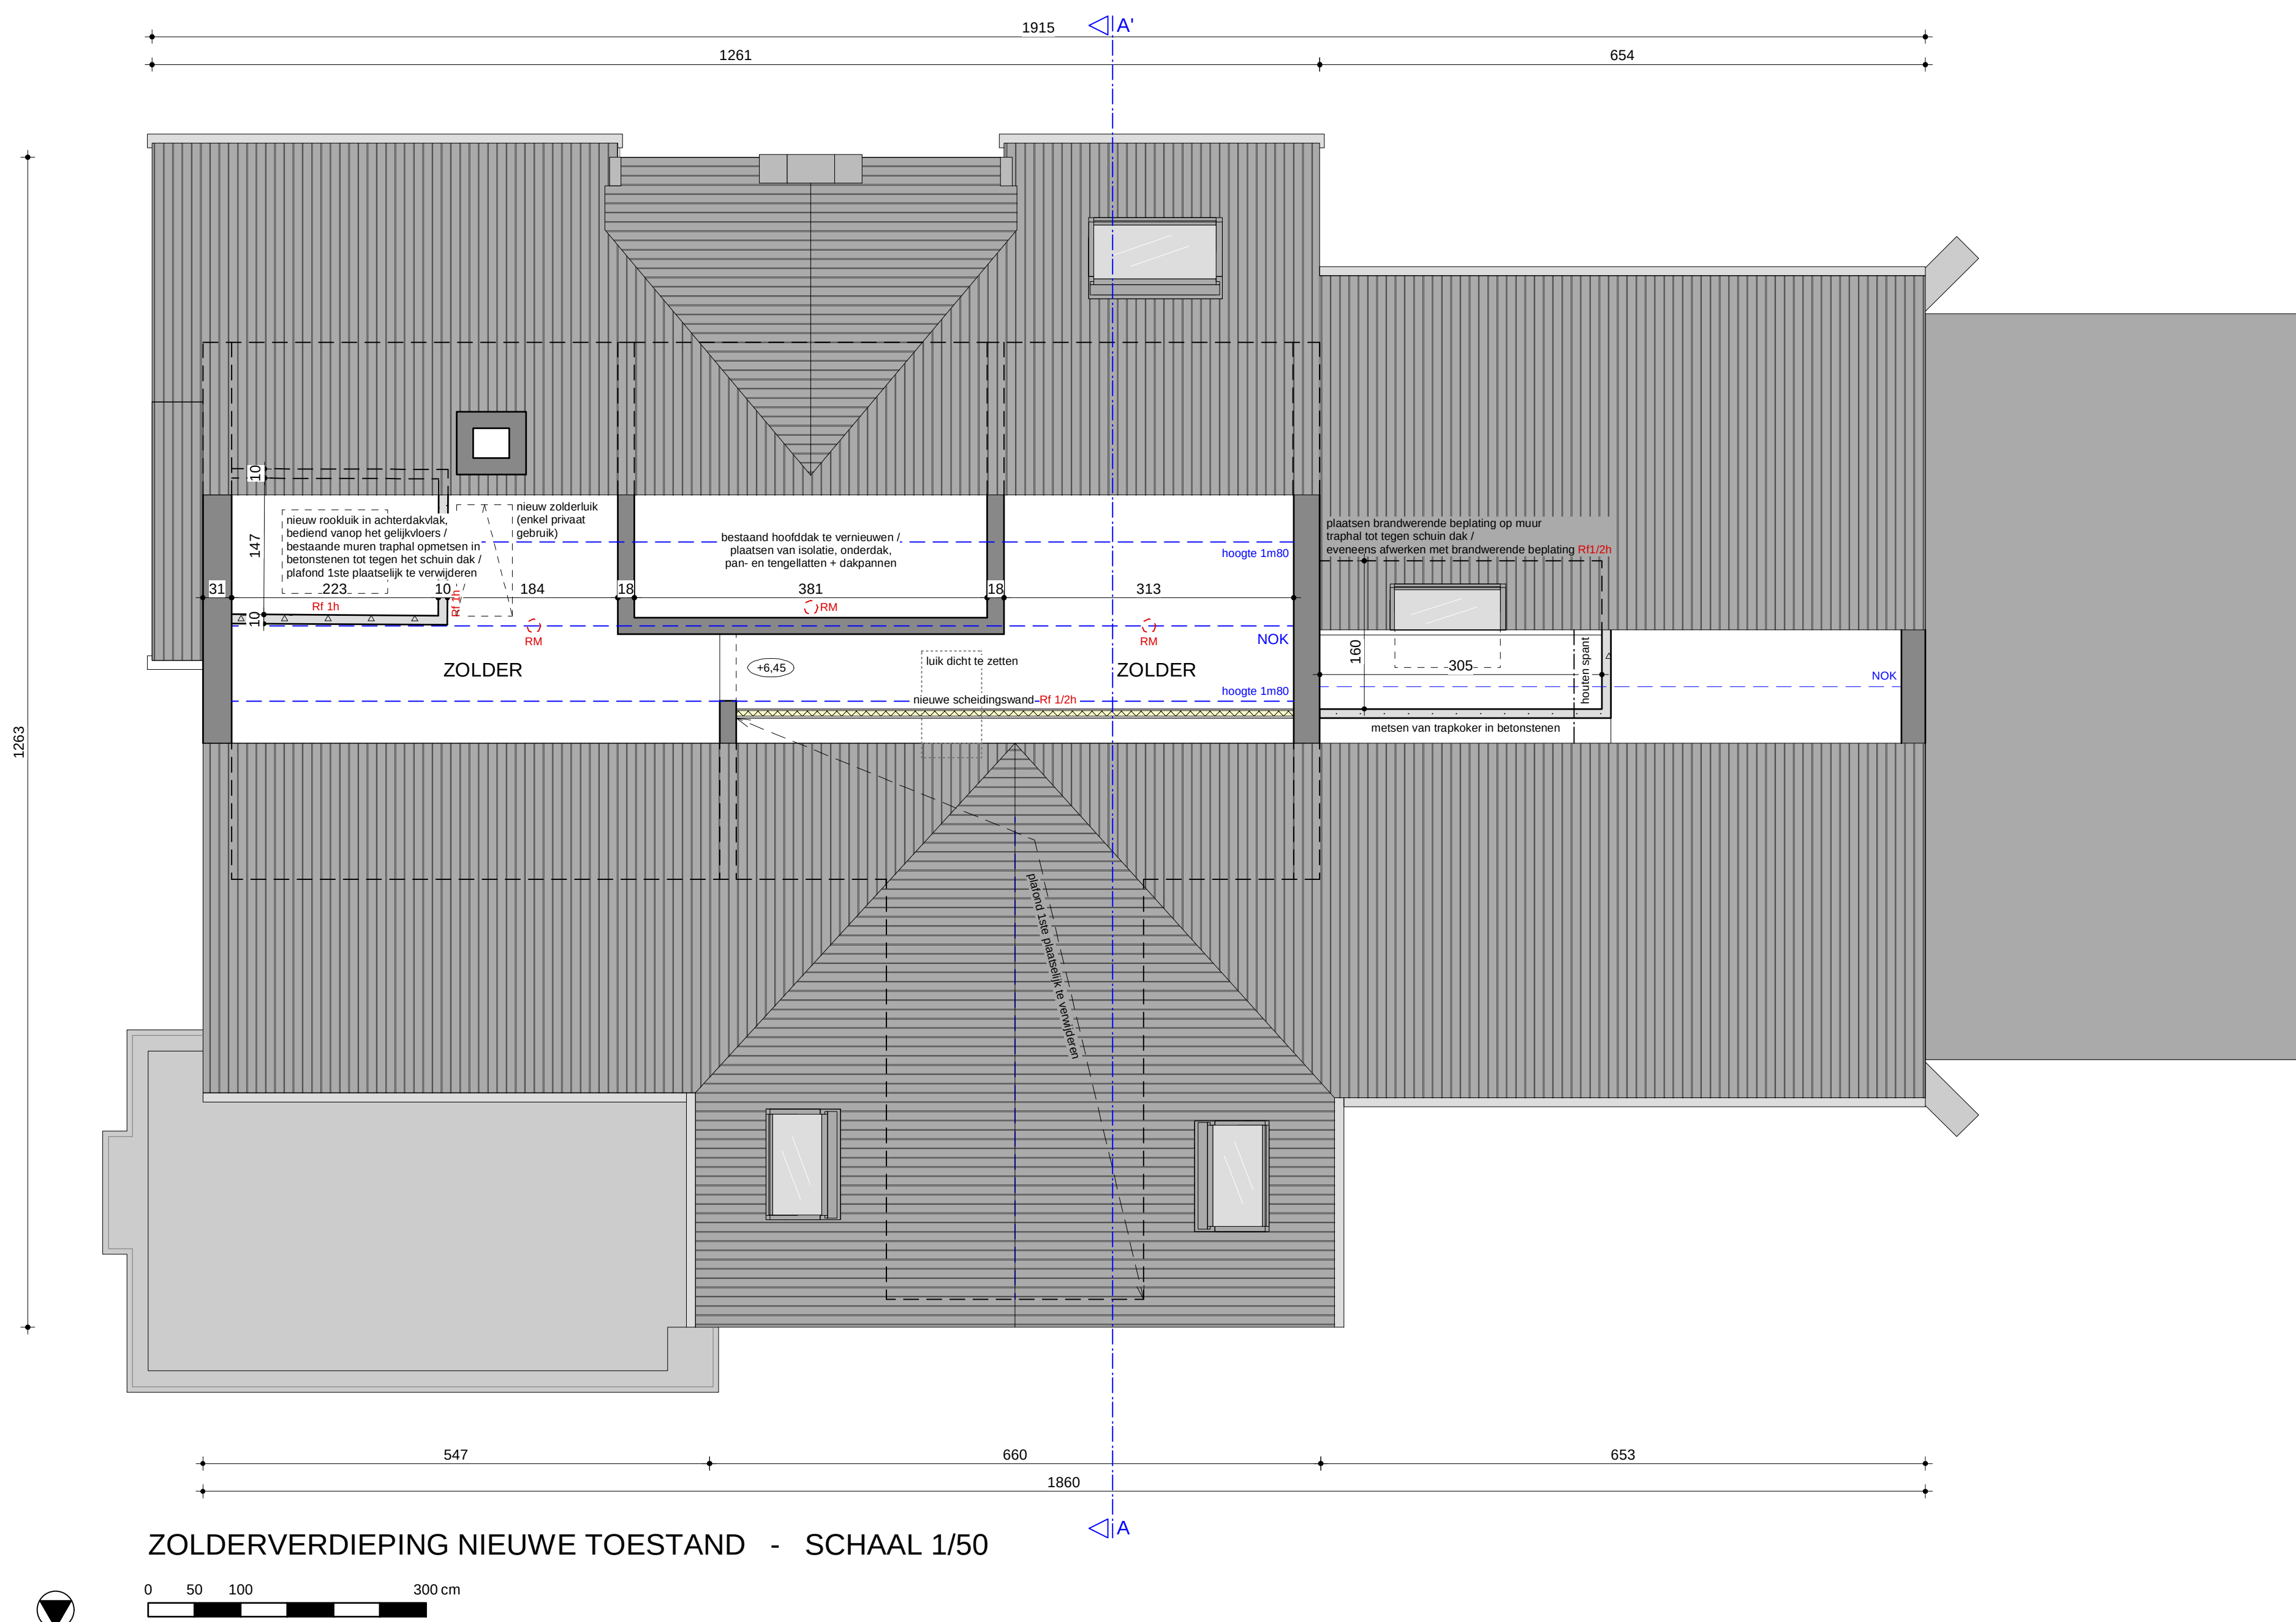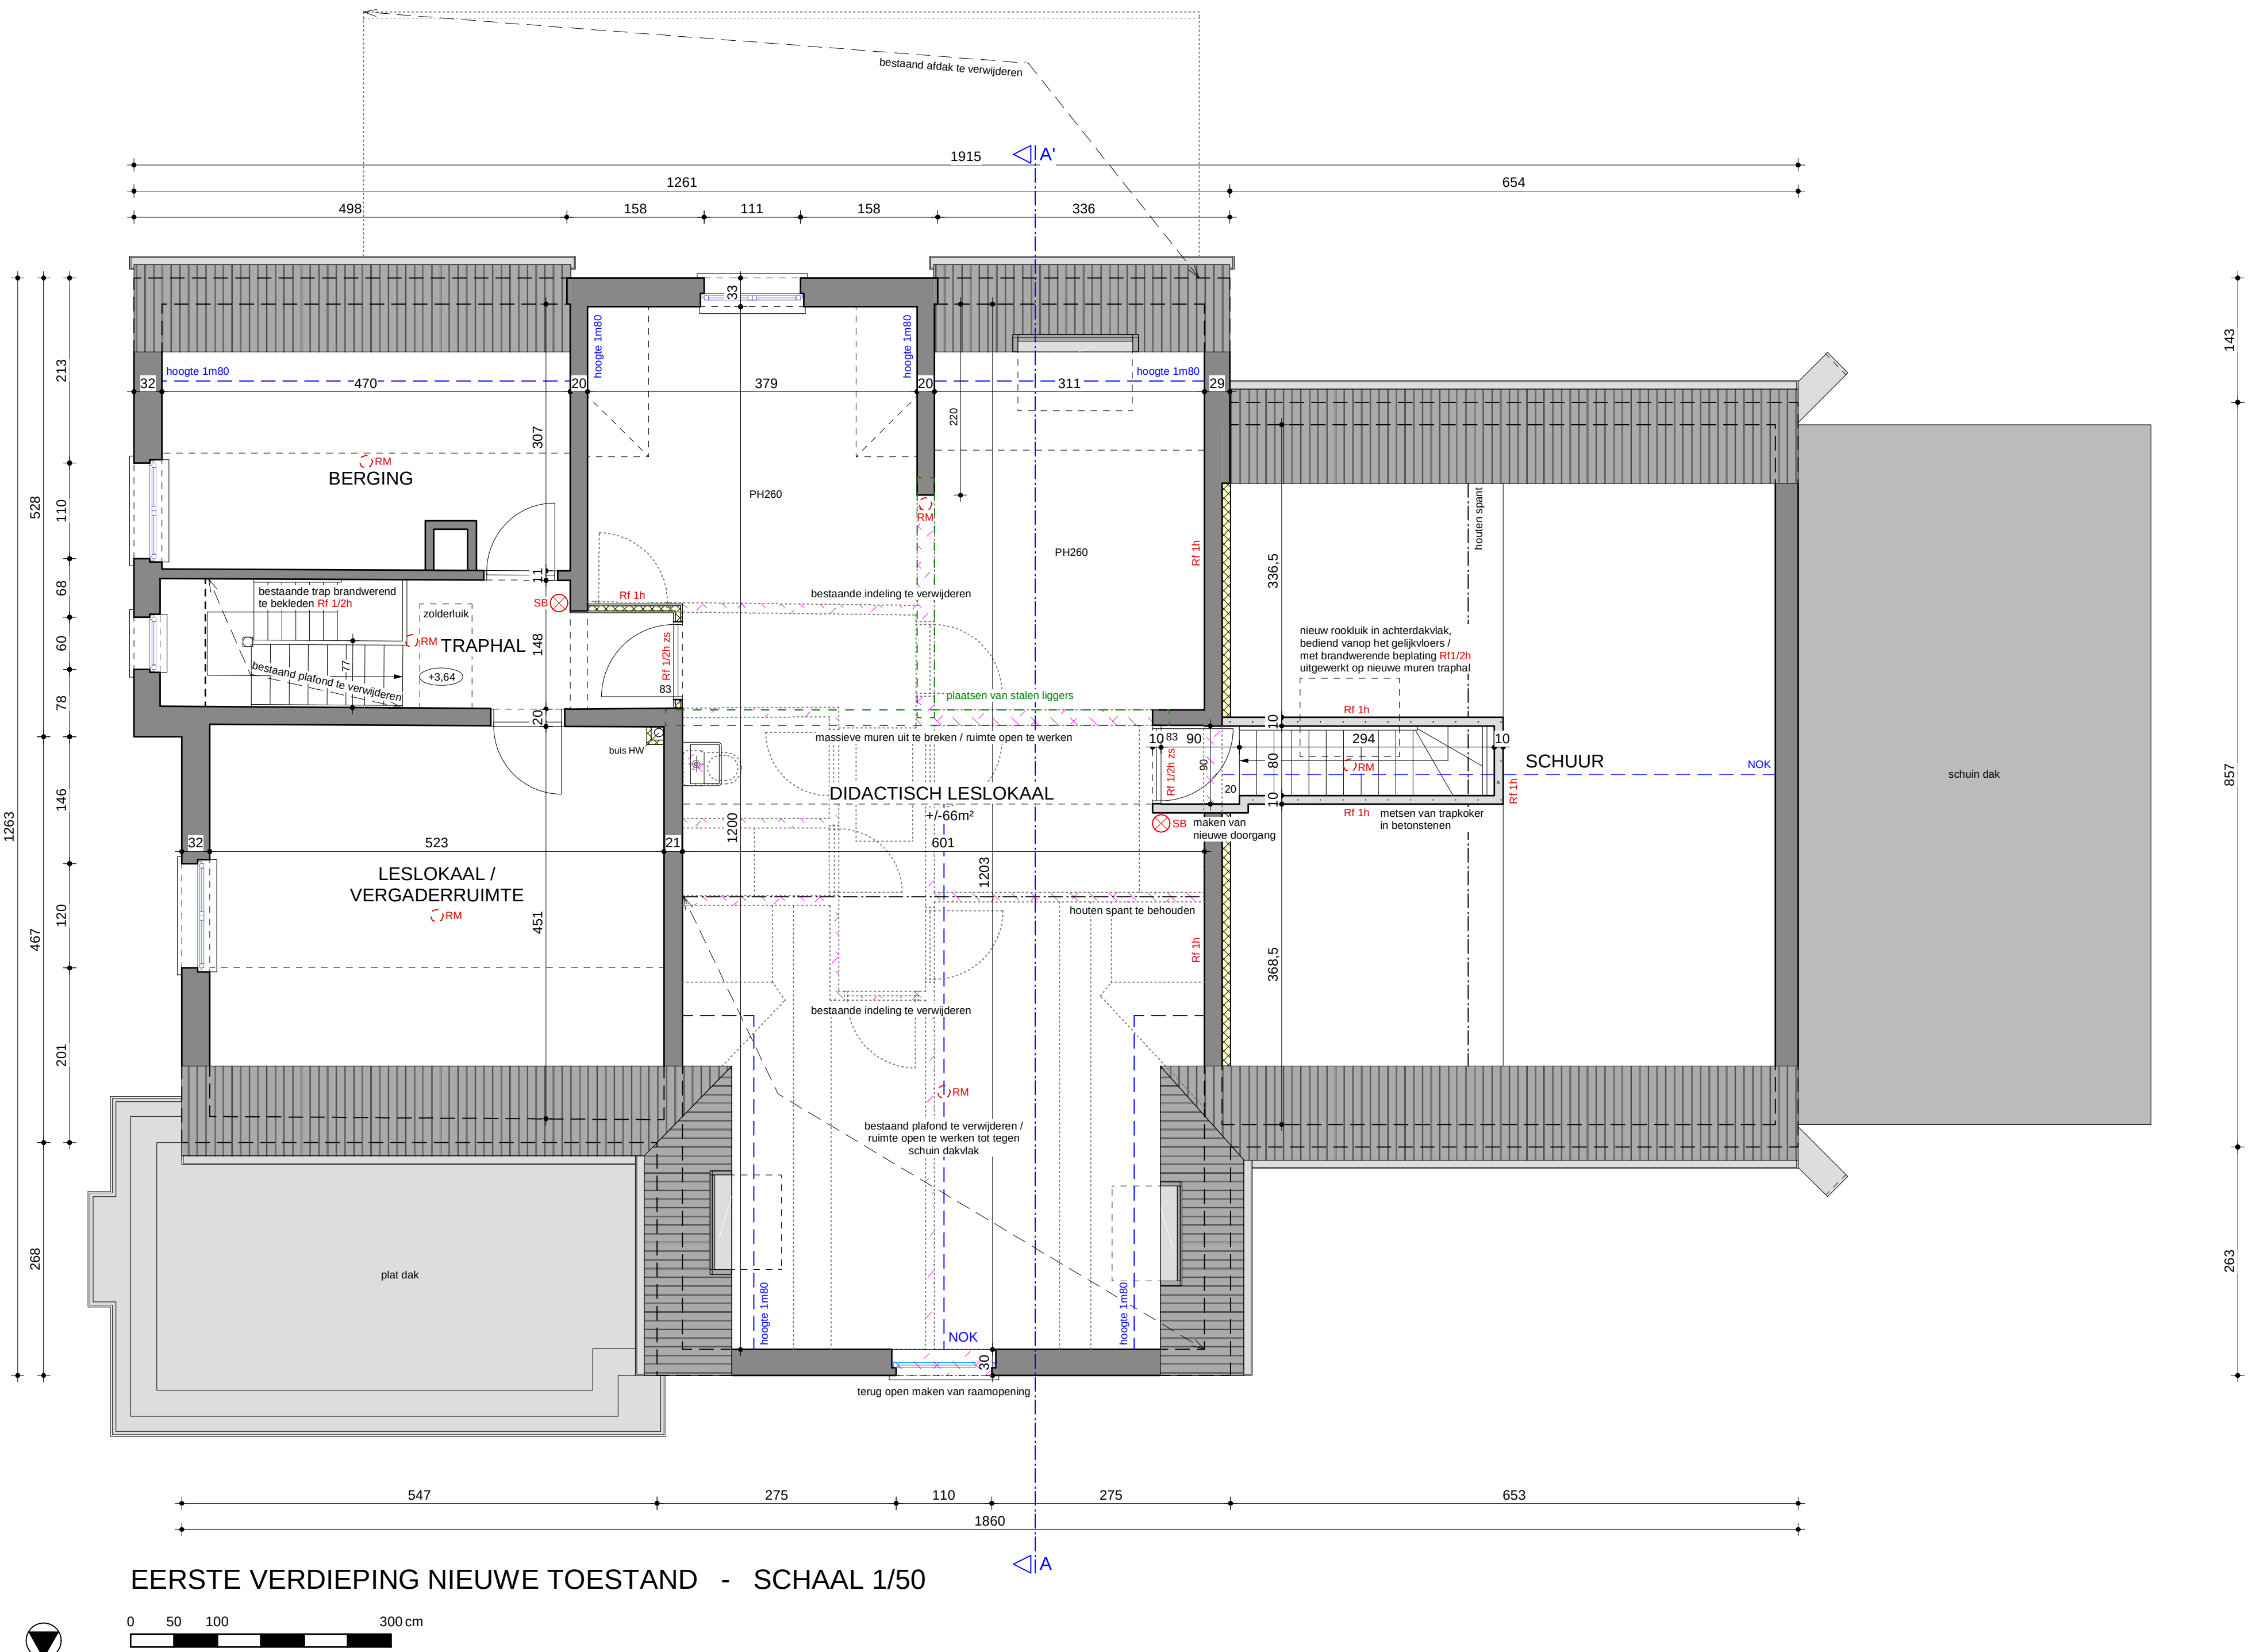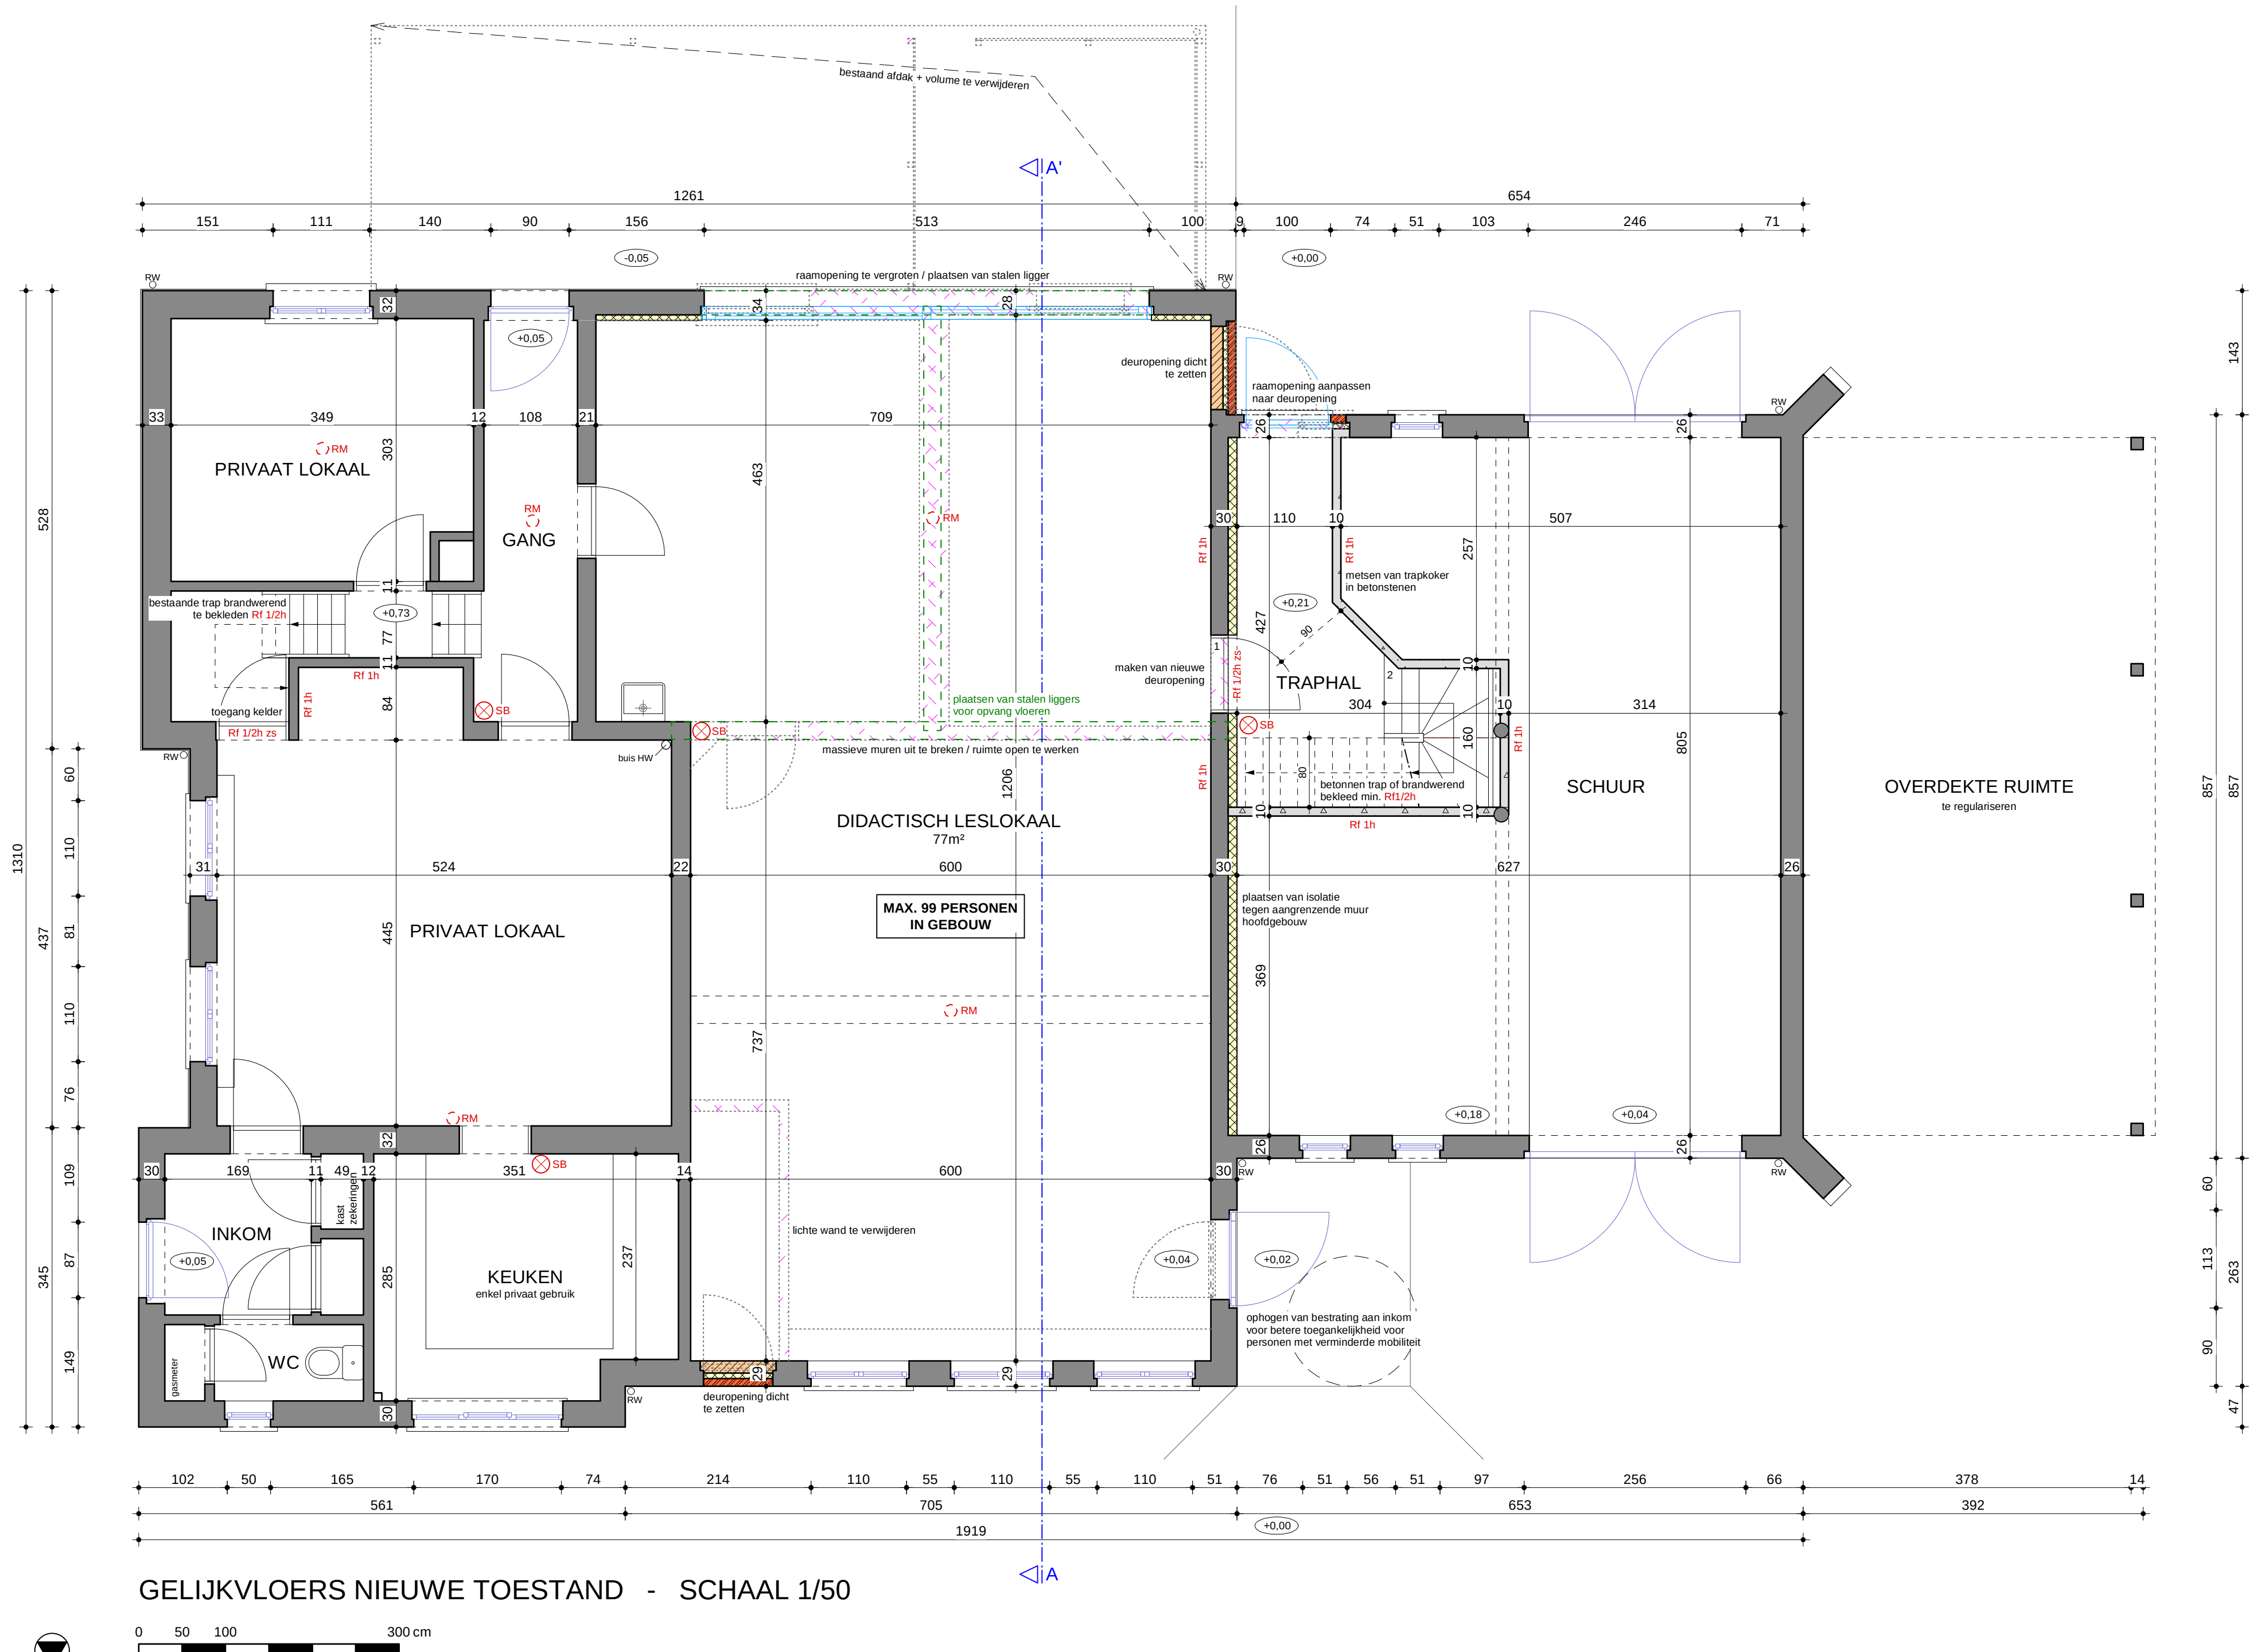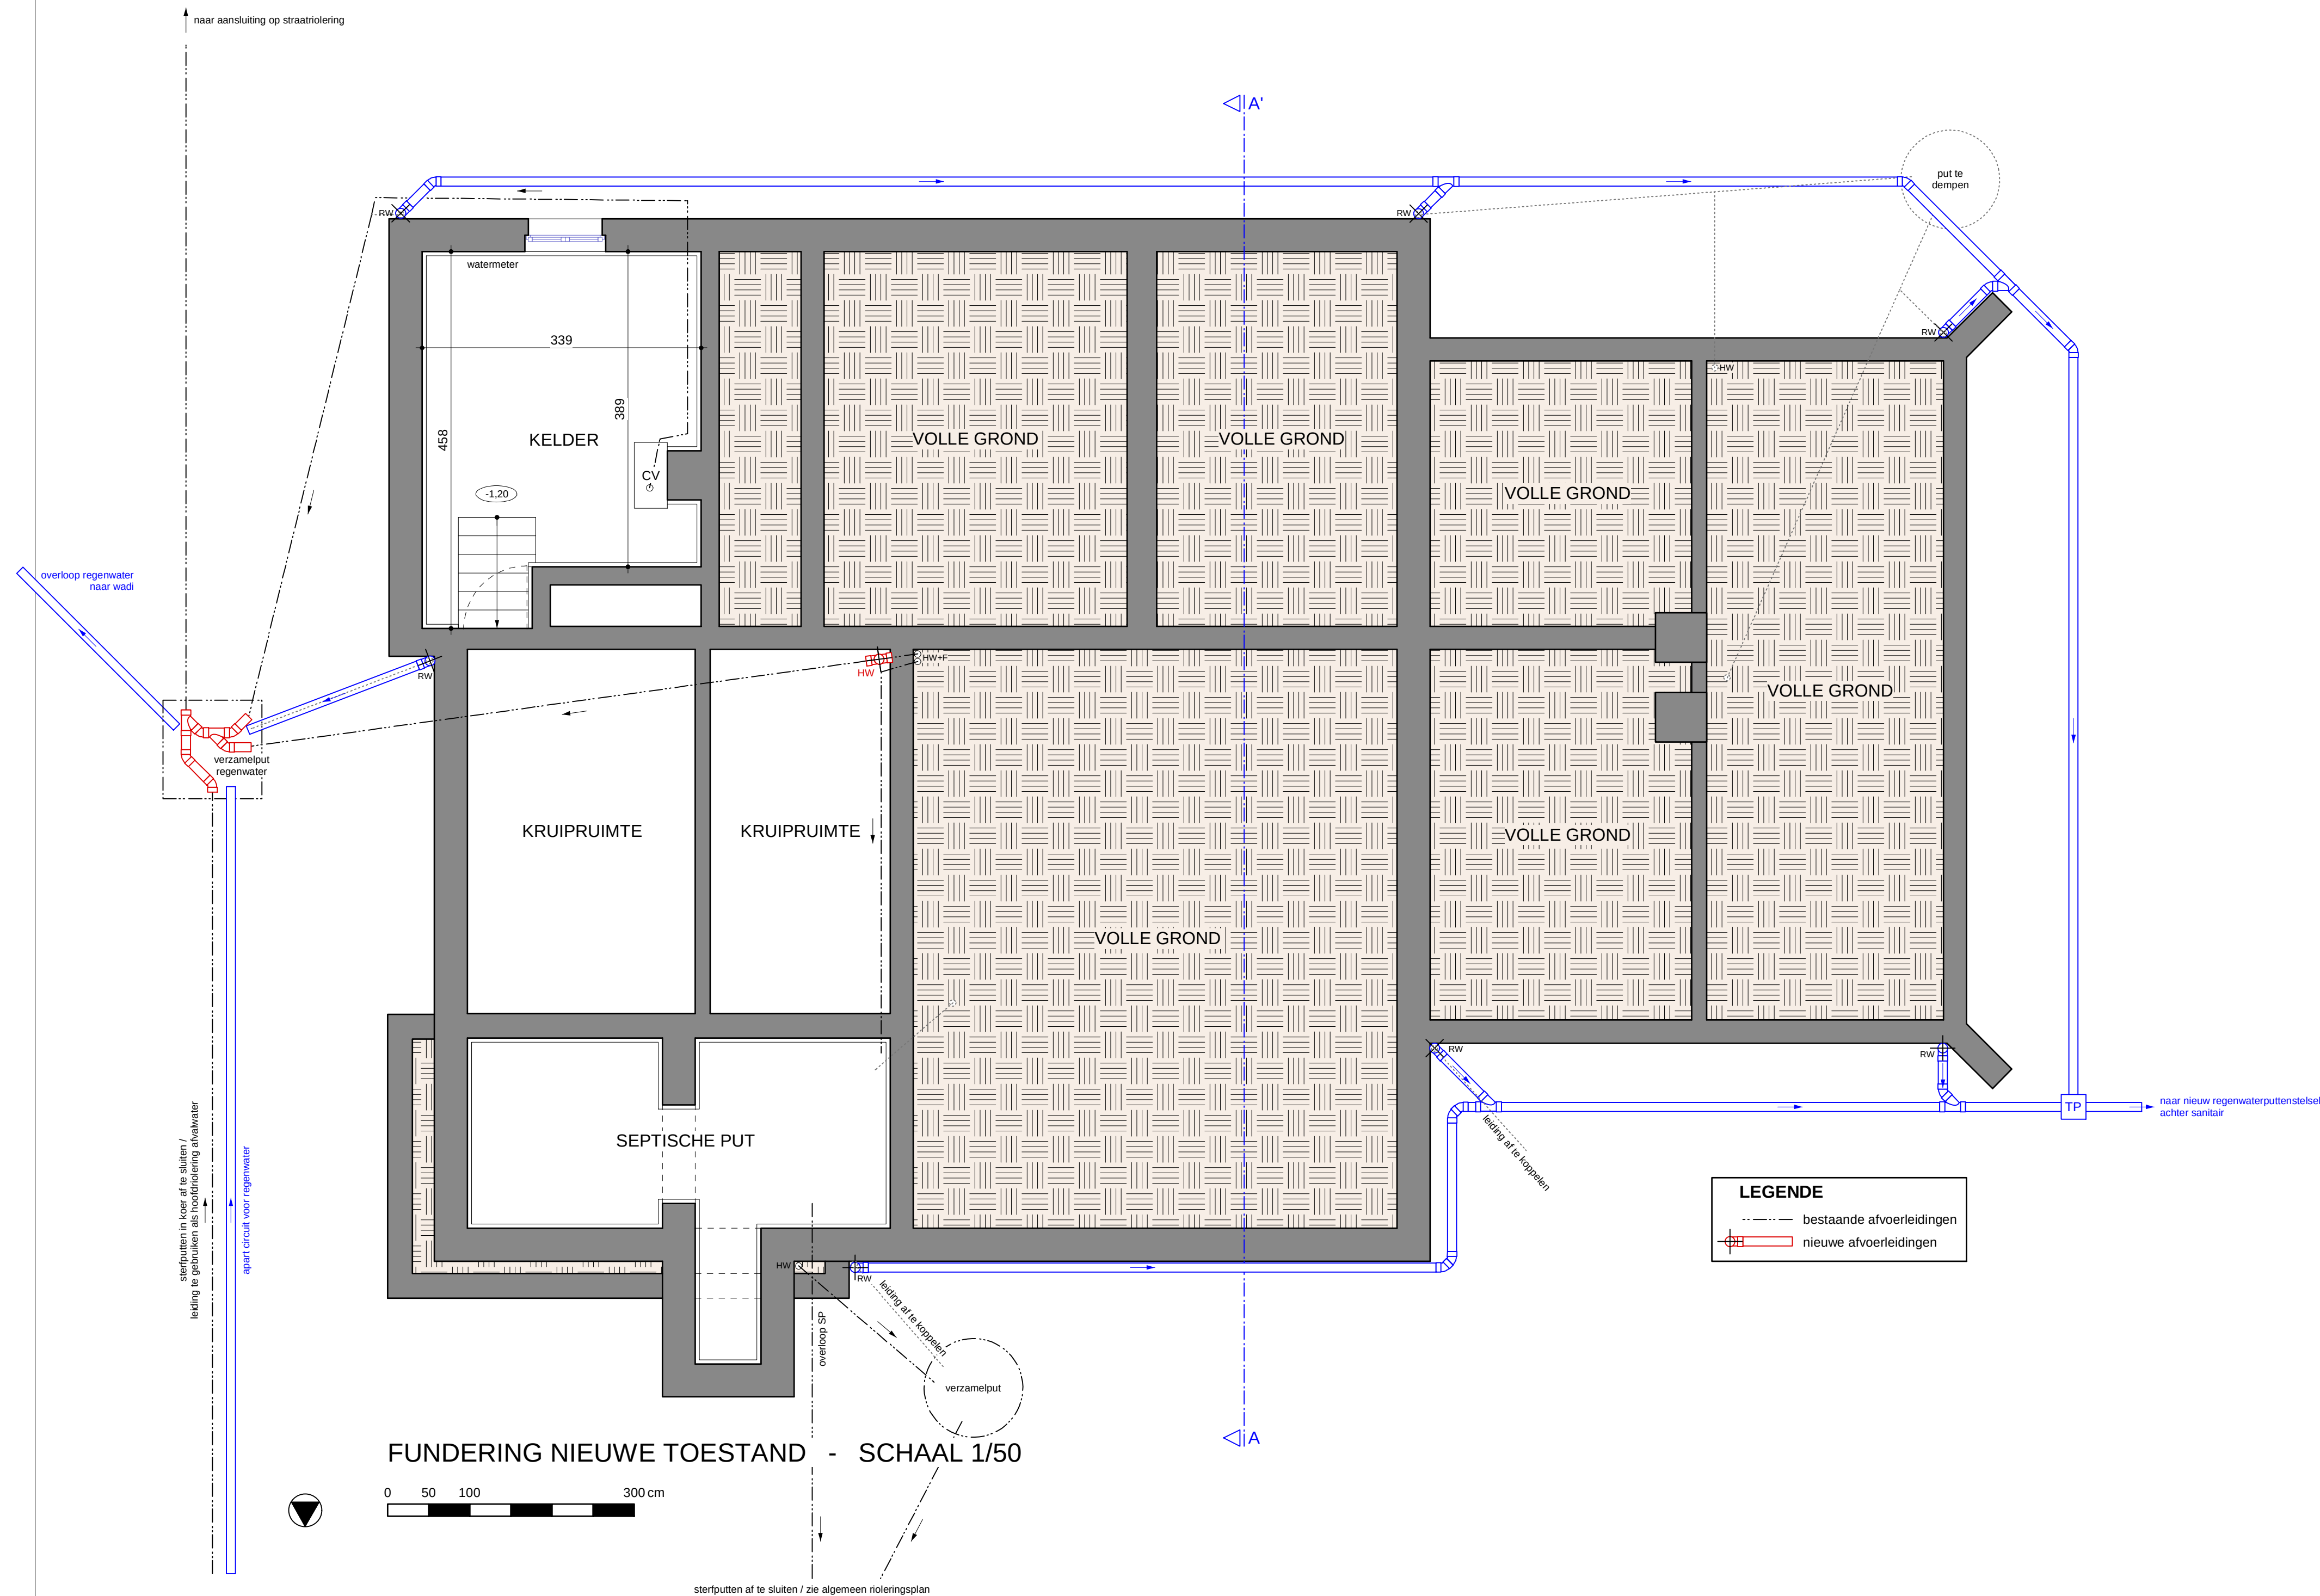

-uitvoering overeenkomstig uitvoeringsdossier
-fundering en stabiliteit overeenkomstig ingenieursstudie
-gegevens op verantwoordelijkheid van de verstrekker
-alle maten steeds te controleren in het werk

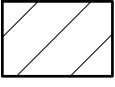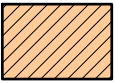
VERBOUWEN VAN BESTAANDE KINDERBOERDERIJ LIEVEVROUWESBOSWEG		TE WILRIJK
BOUWPLAATS	Lievevrouwesbosweg 20 2610 Wilrijk (Antwerpen) kad. afd. Antw. 44, Wilrijk 3, sectie D, nummer 251c	
OPDRACHTGEVER		
ONTWERPER		
AANNEMER		
LEGENDE		GEVELMATERIALEN
	FUNDERINGSMETSELWERK	GEVELAFWERKING gevelsteen / te kalken - leemkleur plint / natuursteen
	PAREMENT	BUITENSCHRIJNWERK bestaand: hout / wit nieuw: hout / bruin
	SNELBOUWMETSELWERK	DORPELS blauwe hardsteen / grijs
	GEWAPEND BETON	DAKBEDEKKING dakpannen / rustiek
	BESTAANDE CONSTRUCTIE	KROONLUIST zilveren hanggaten / grijs boomselplanken / hout grijs
	BESTAANDE CONSTRUCTIE TE SLOPEN	REGENWATERAFVOER zink / grijs
BOUWAANVRAAG		GRONDPLANNEN HOOFDGEBOUW
wijzigingen	VOORLOPIGE VERSIE	plan
datum: 12.01.2023		1/2 schaal 1/50 tenzij anders vermeld

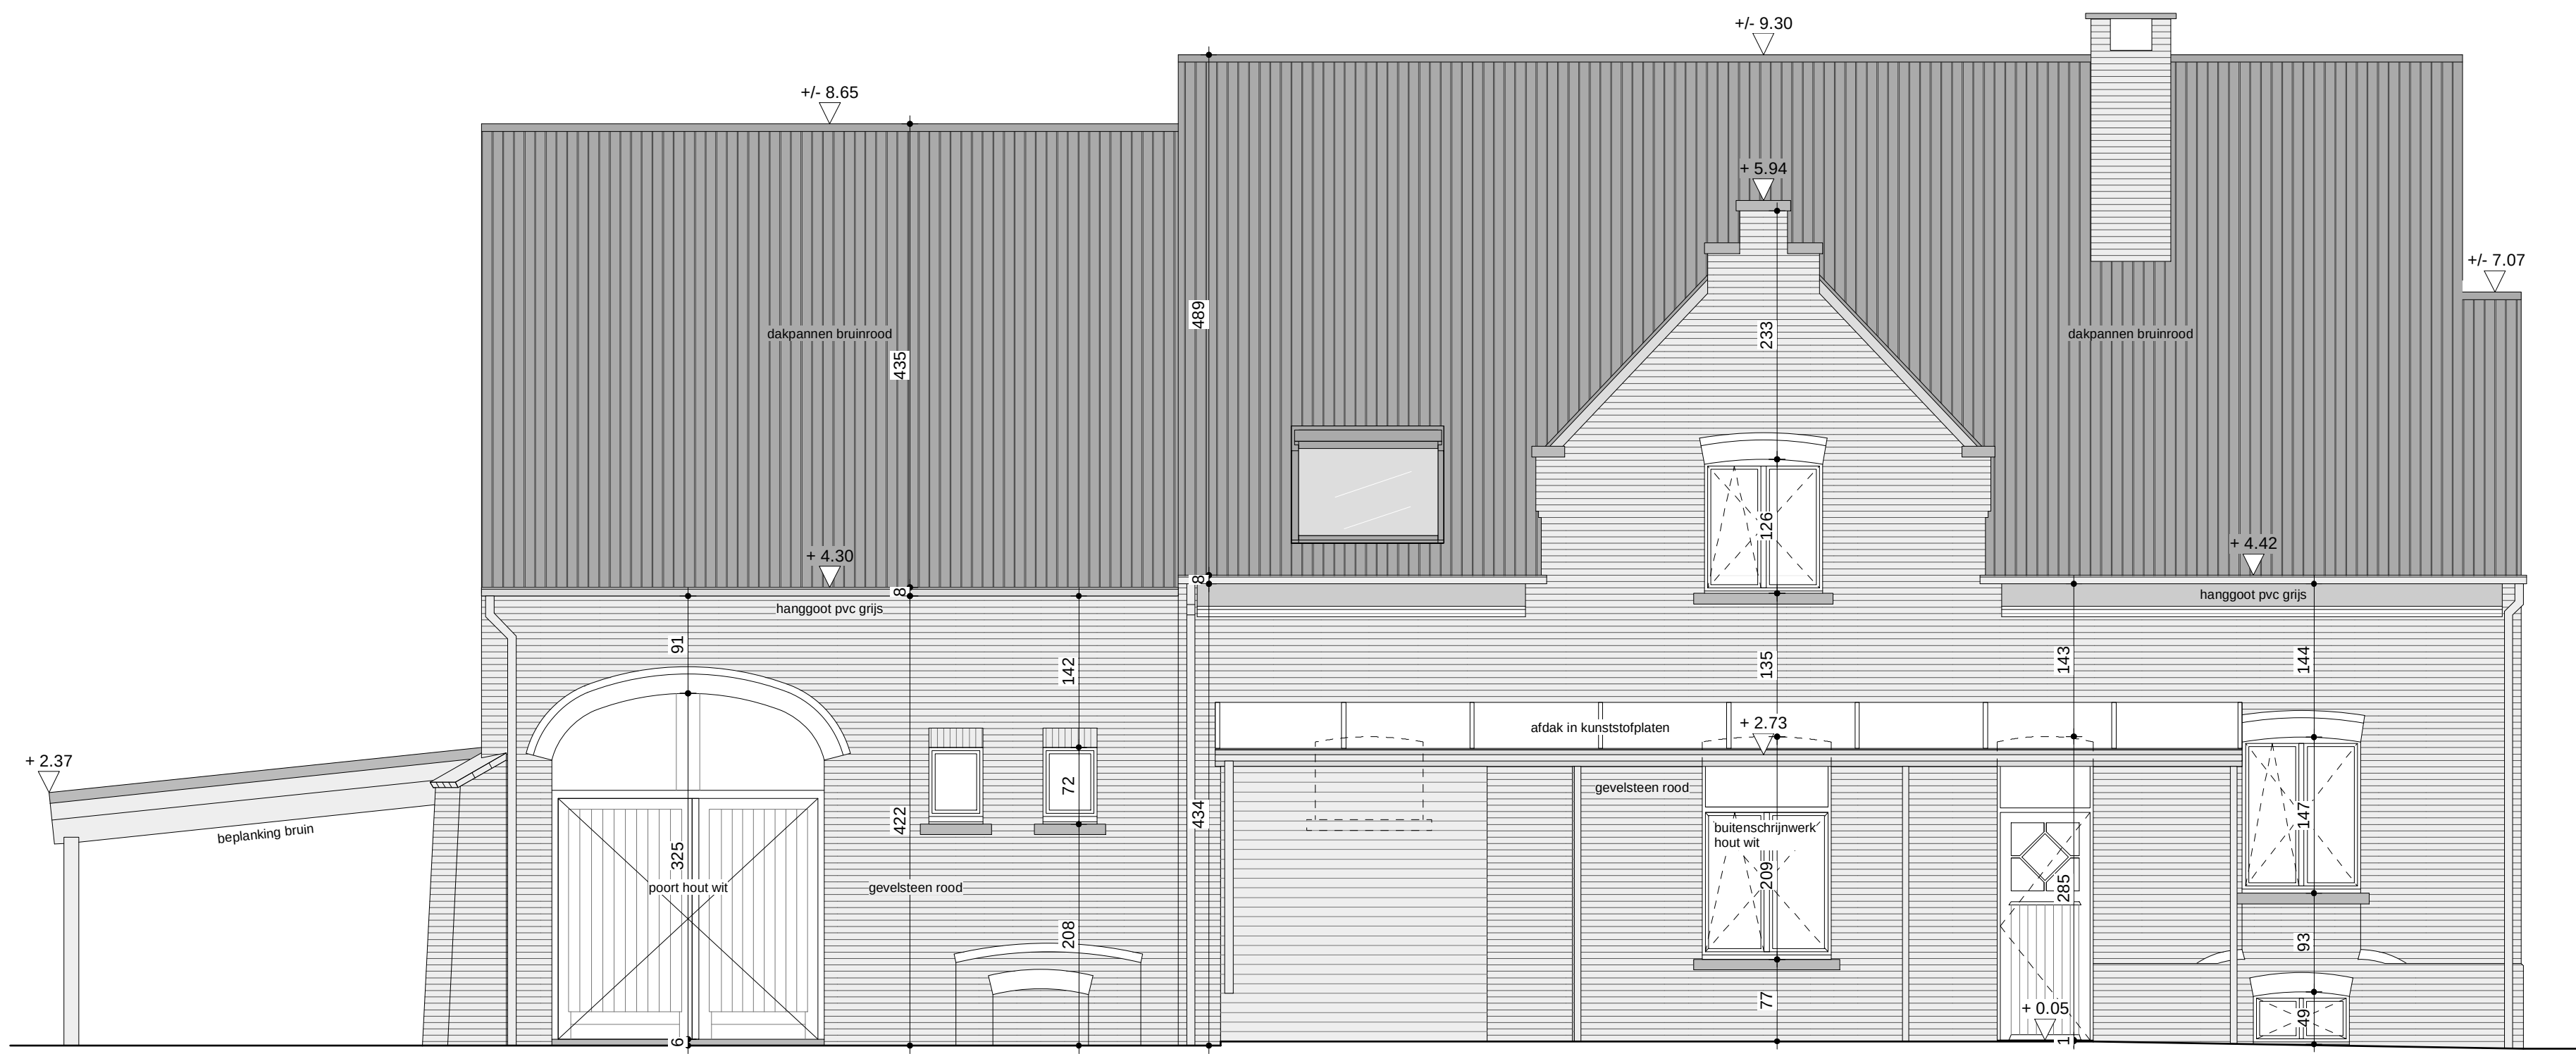

ACHTERGEVEL (NOORD) BESTAANDE TOESTAND - SCHAAL 1/50




ZIJGEVEL LINKS (WEST) BESTAANDE TOESTAND - SCHAAL 1/50

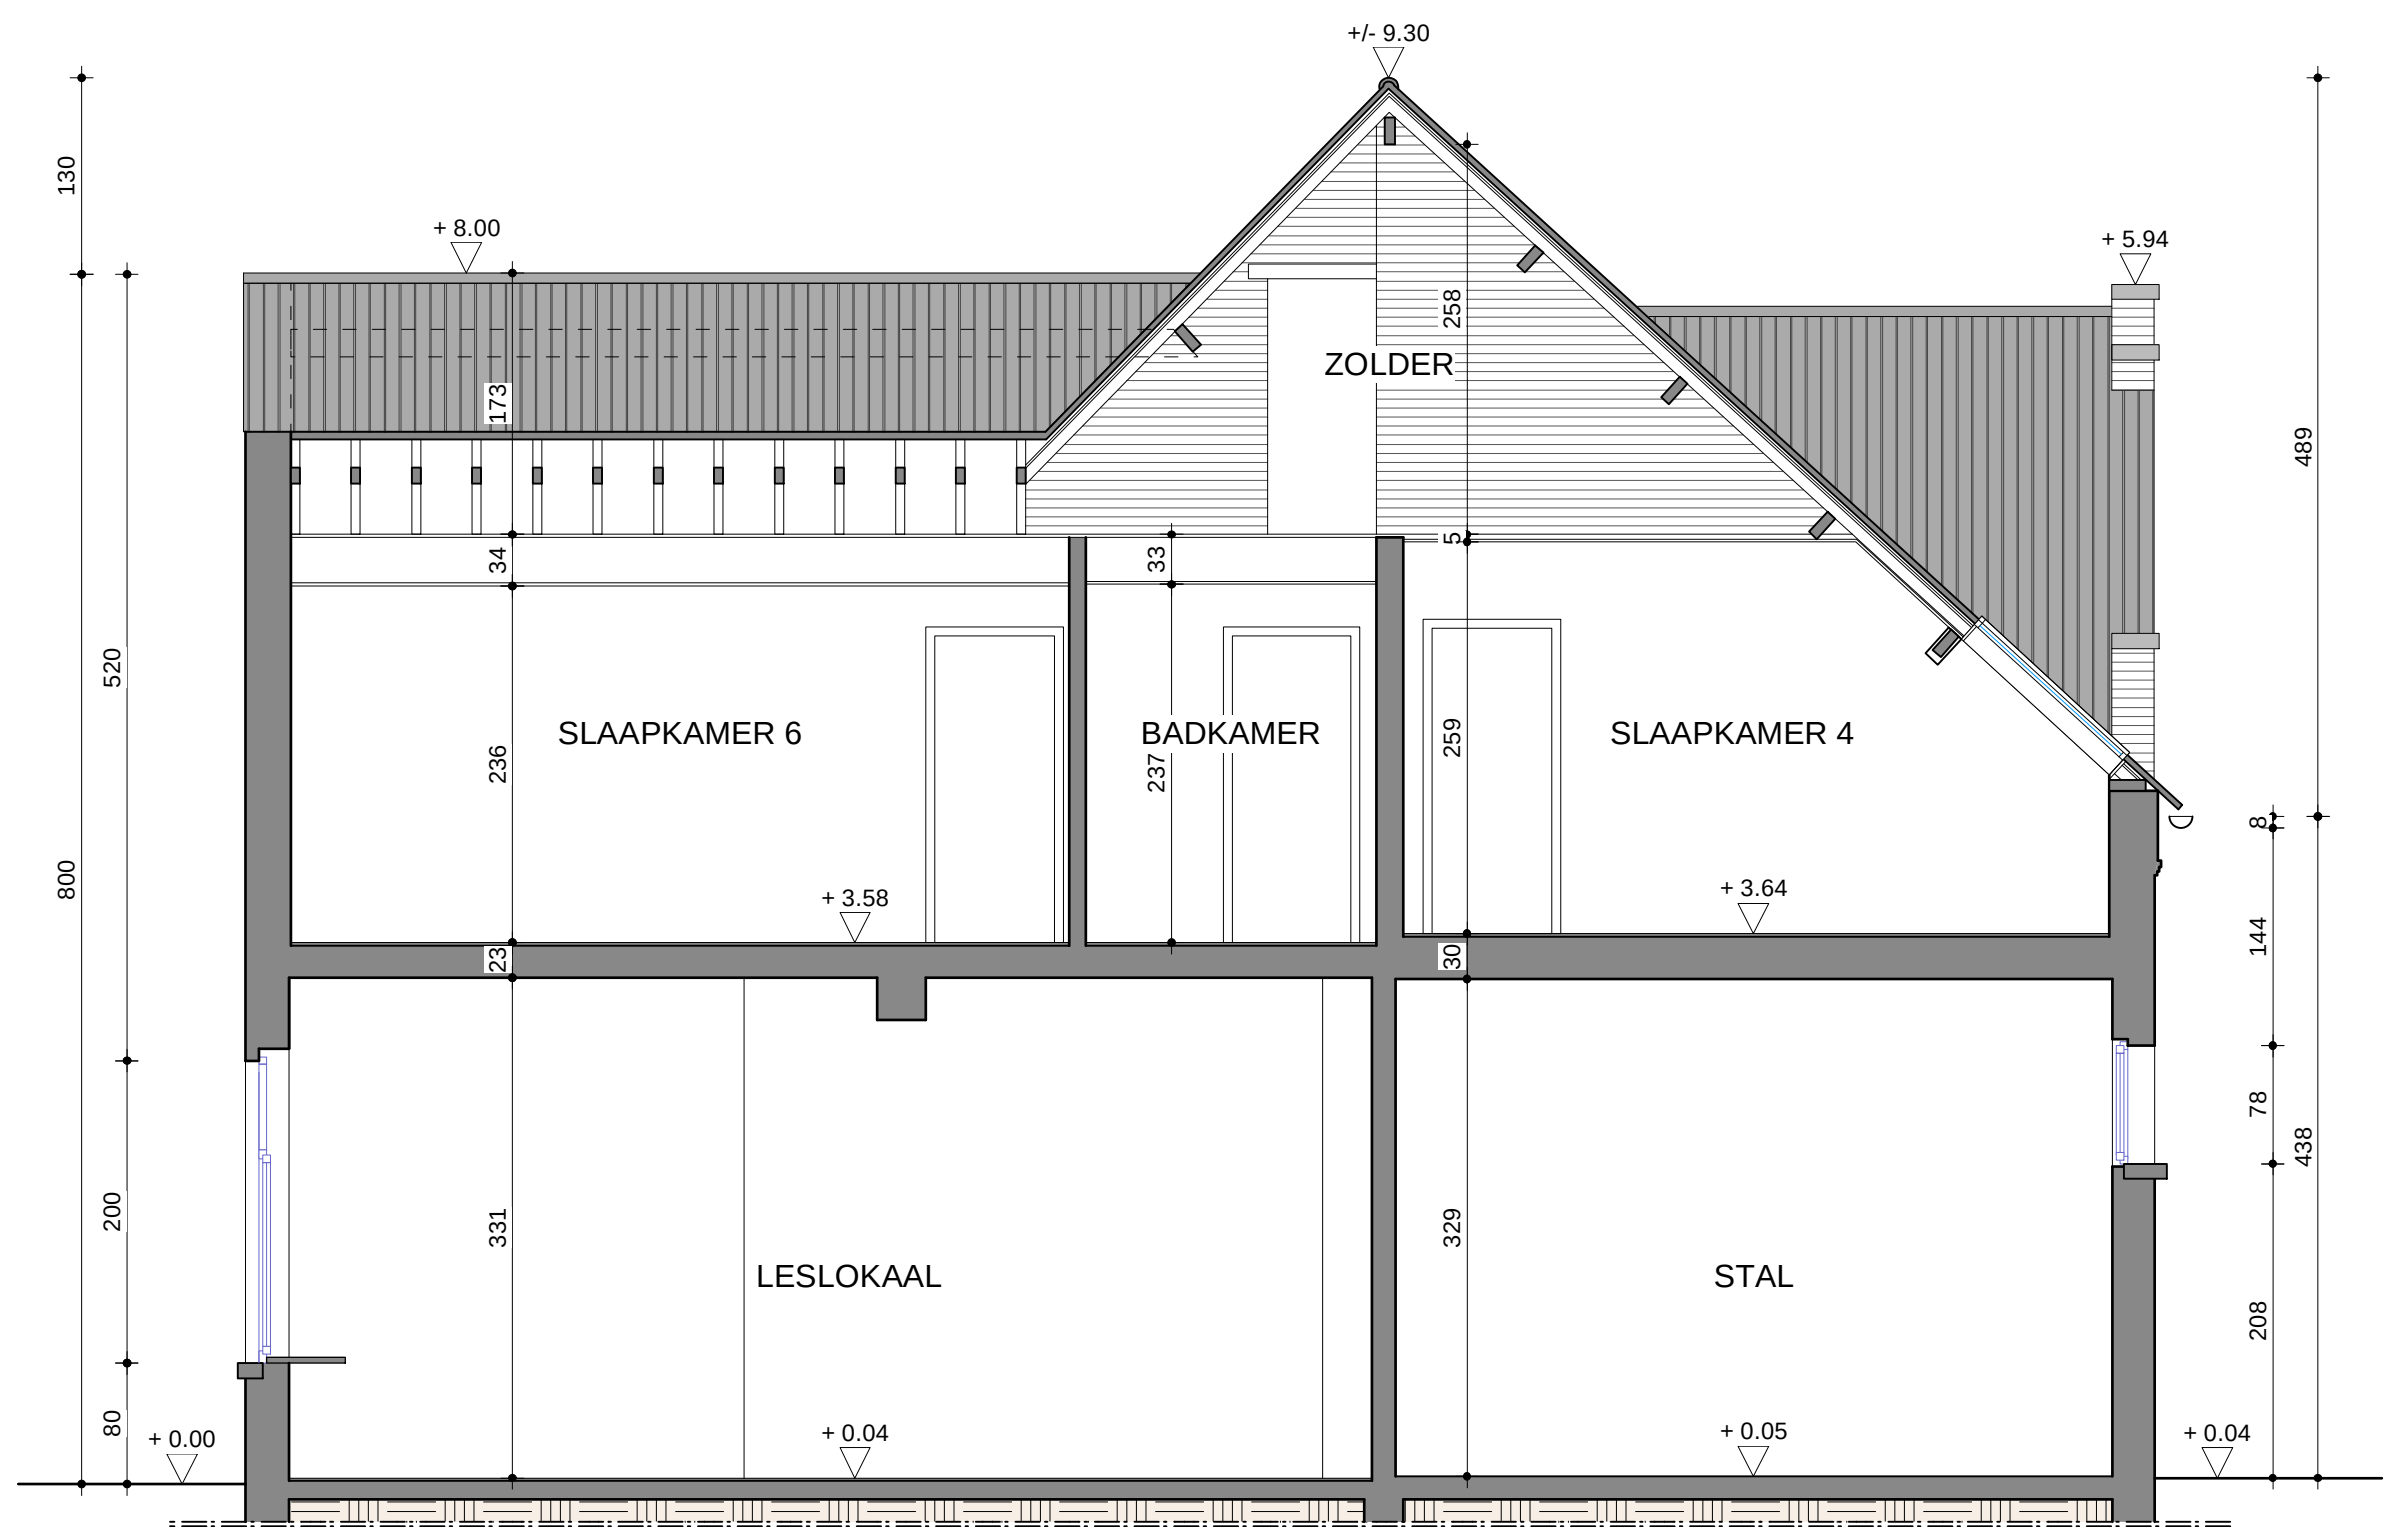

DOORSNEDE A-A' BESTAANDE TOESTAND - SCHAAL 1/50



VOORGEVEL (ZUID) BESTAANDE TOESTAND - SCHAAL 1/50

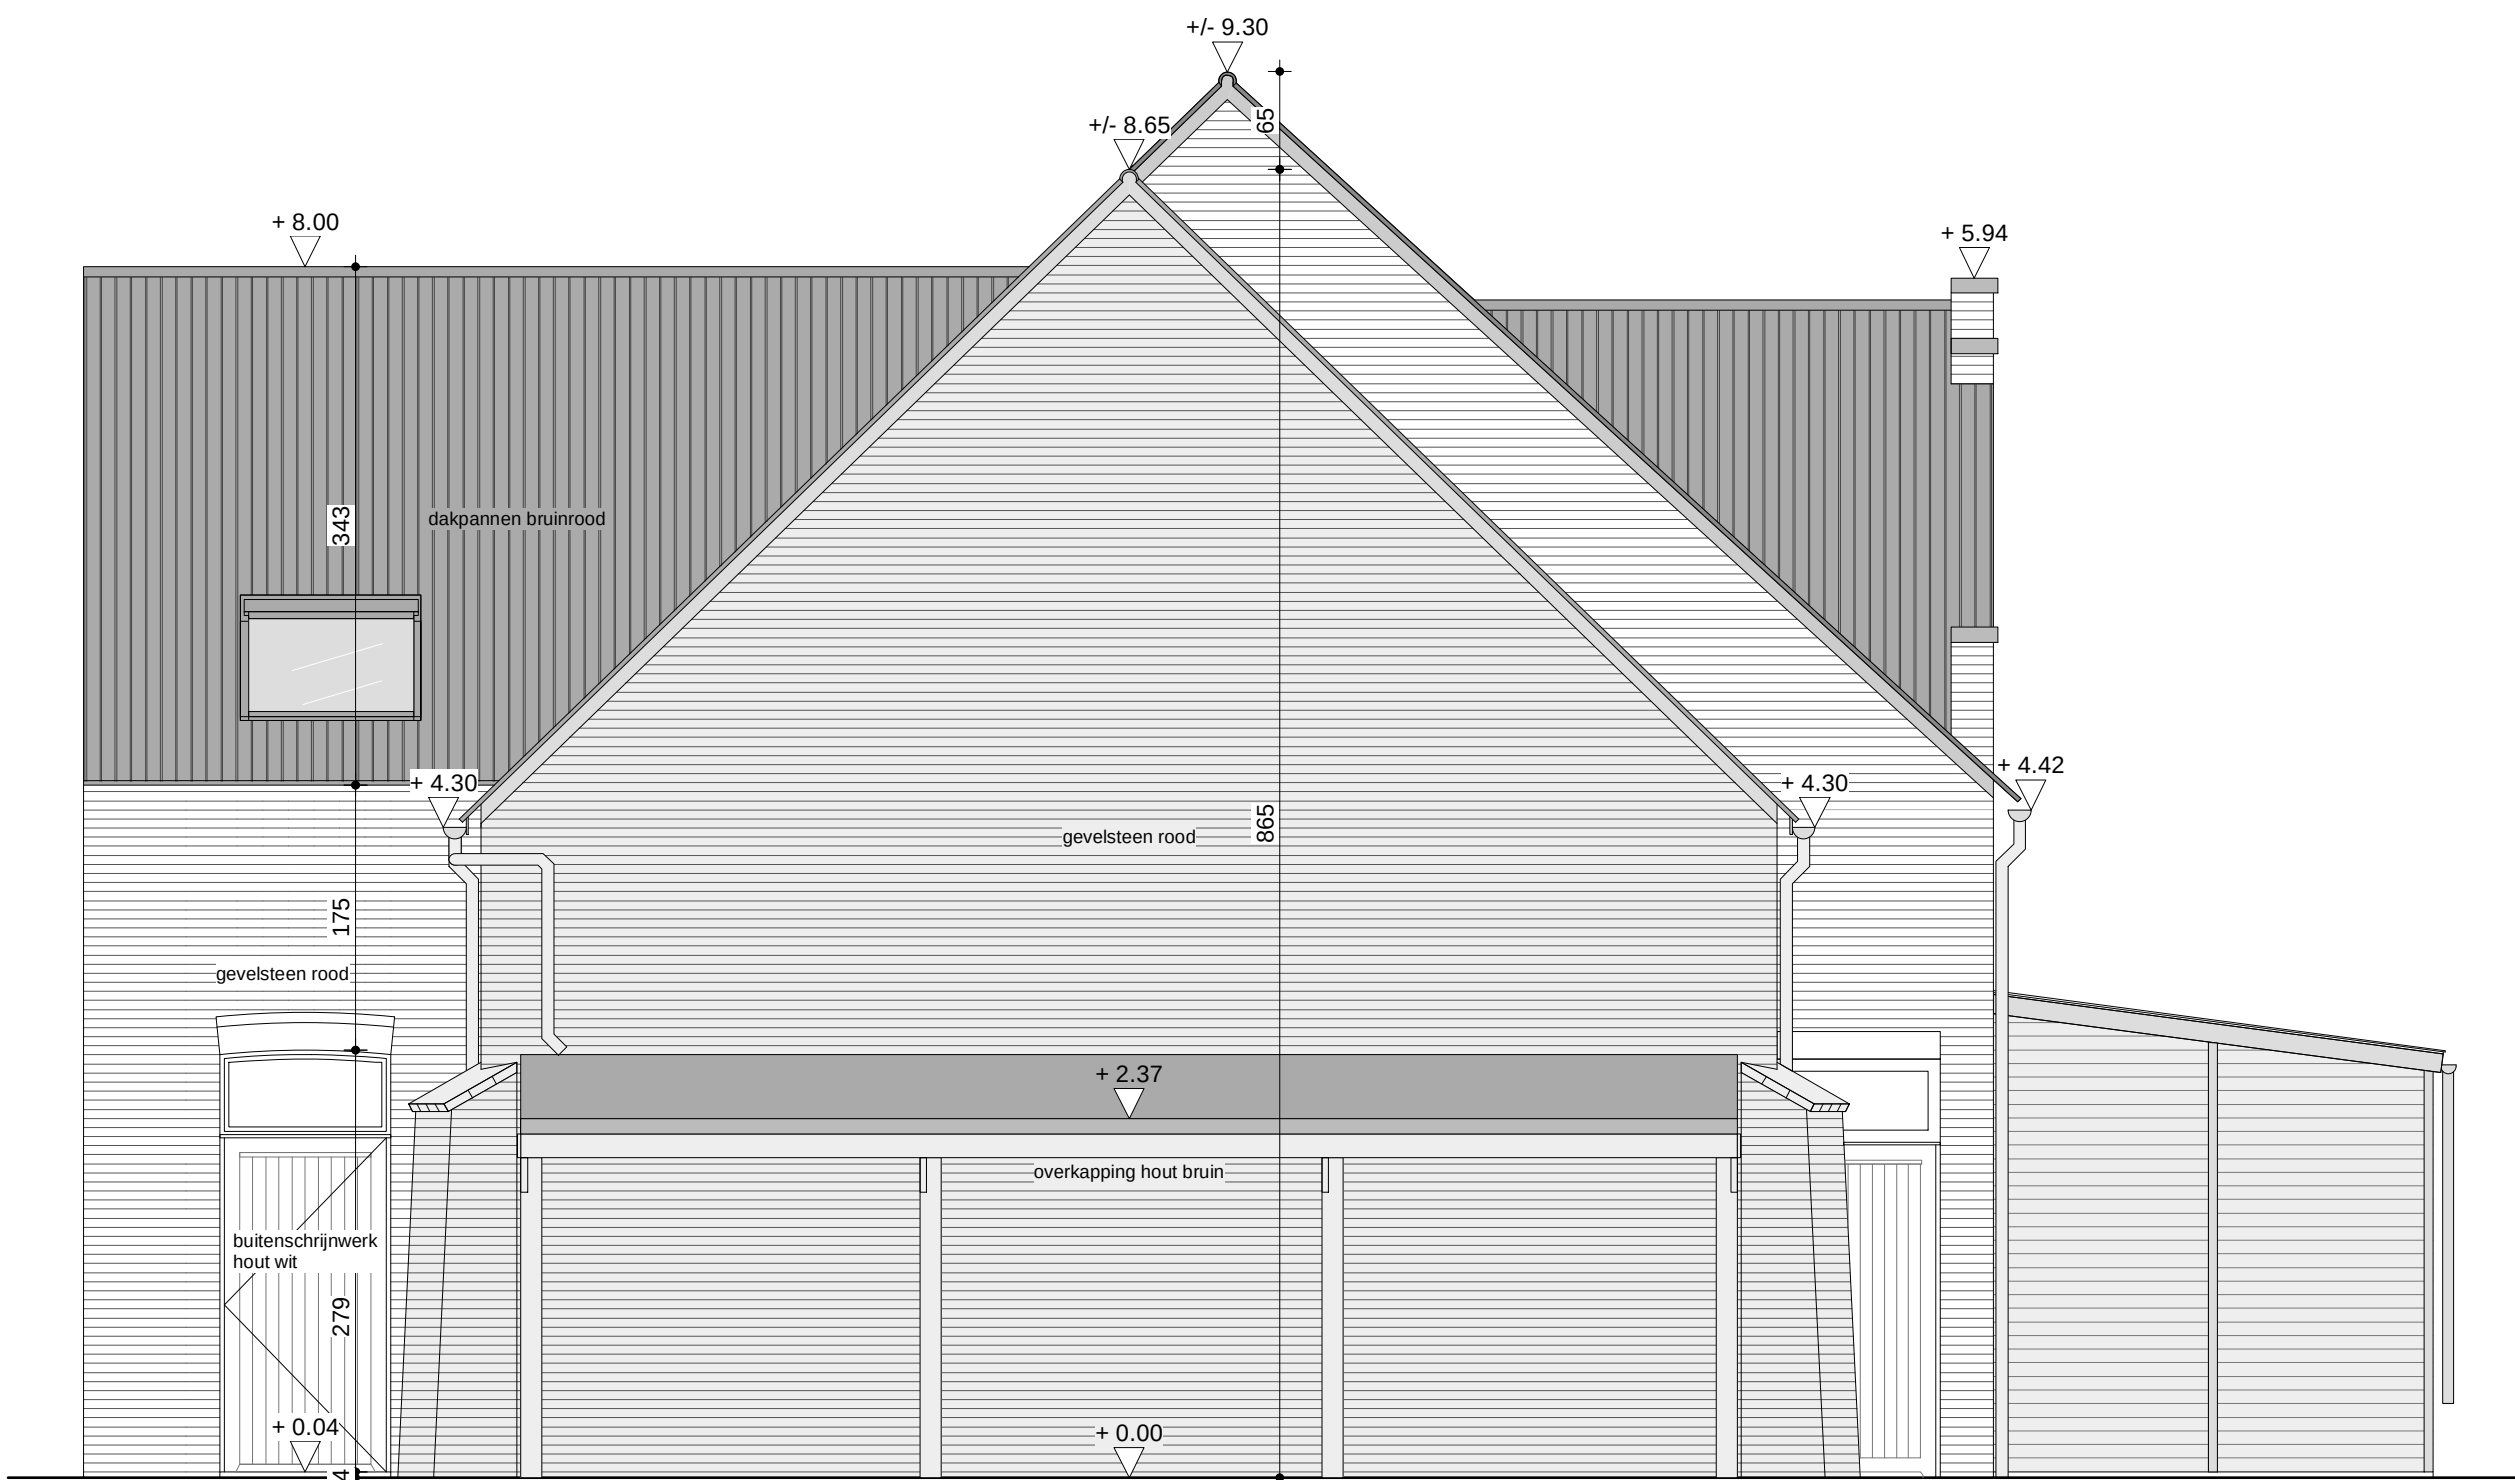

ZIJGEVEL RECHTS (OOST) BESTAANDE TOESTAND - SCHAAL 1/50

uitvoering overeenkomstig uitvoeringsdossier
fundering en stabiliteit overeenkomstig ingenieursstudie
gegevens op verantwoordelijkheid van de verstrekker
alle maten steeds te controleren in het werk

VERBOUWEN VAN BESTAANDE KINDERBOERDERIJ LIEVEVROUKESBOSWEG		TE WILRIJK
BOUWPLAATS	Lievevroukeshosweg 20 2610 Wilrijk (Antwerpen) kad. afl. Antw. 44, Wilrijk 3, sectie D, nummer 251c	
OPDRACHTGEVER		
ONTWERPER	SSELT	
AANNEMER		
LEGENDE		GEVELMATERIALEN
	FUNDERINGSMETSELWERK	GEVELAFWERKING gevelsteen / bruin plint / natuursteen
	PARLEMENT	BUITENSCHRIJNWERK hout / wit
	SNELBOUWMETSELWERK	DORPELS blauwe hardsteen / grijs
	GEWAPEND BETON	DAKBEDEKKING dakpannen / bruin
	BESTAANDE CONSTRUCTIE	KROONLIST pvc / hangplaten / grijs
	BESTAANDE CONSTRUCTIE TE SLOPEN	REGENWATERAFVOER pvc / grijs
BESTAANDE TOESTAND		GEVELS / DOORSNEDE HOOFDGEBOUW
wijzigingen		
datum: 12.01.2023		
		plan schaal 1/50 bezal anders vermeld



VOORLOPIGE VERSIE