



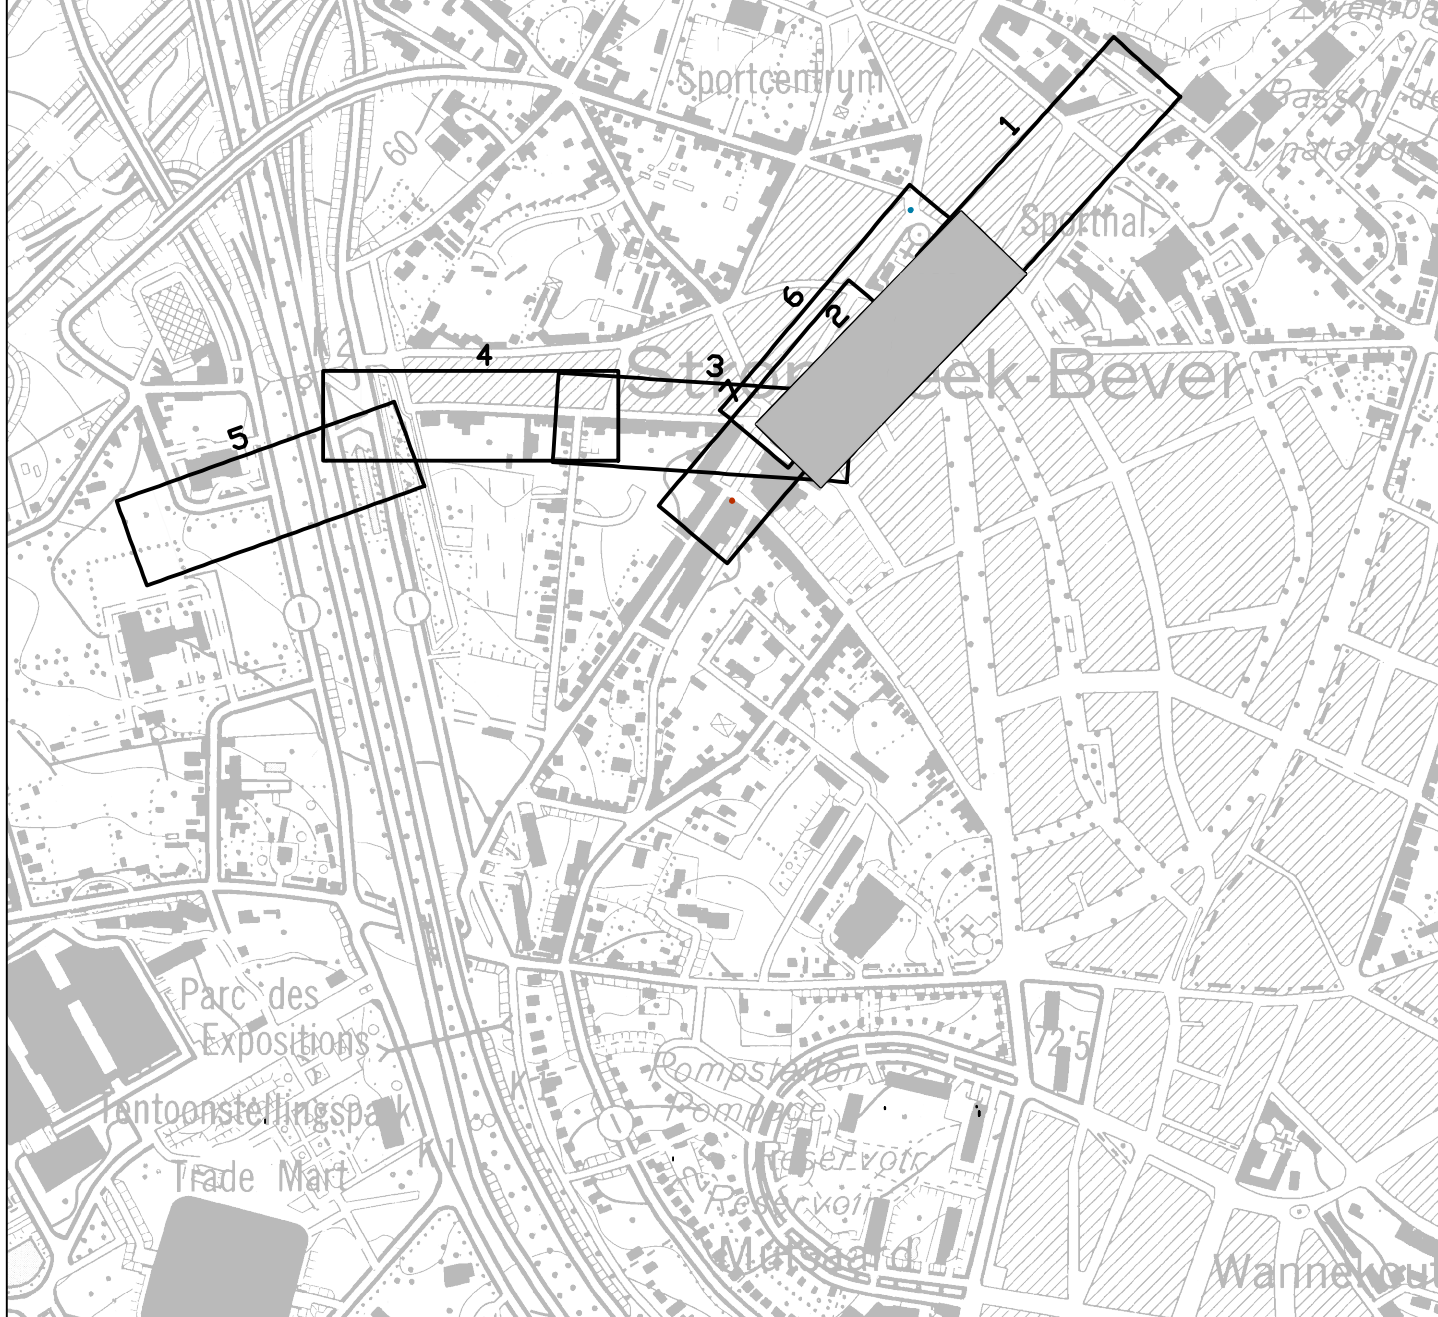

COLLECTOR	Tussenaafstand	K17 K16 K15 K14										K28 OS2		K8		K7	
	Hellingen en ϕ	el 136°-length 6m Deel 114°-length 3m Deel 112°-length 1m										Deel 107°-length 17m		Deel 107°-length 26m		Deel 105°-length 52m	
	Bodenhogte	200-0.0mm/m Ø300-1.0mm/m Ø600-2.0mm/m Ø600-2.0mm/m										Ø1000-5.4mm/m Ø1000-2.0mm/m Ø1000-2.0mm/m Ø700-3.0mm/m					
	Max. hydraul. peil	47.29 47.19 44.56 44.52 45.27 44.52 45.24 44.50 43.66 43.74 42.81 42.64 42.65 42.59															
	Legkarakteristieken	ZC+Z+ZC+Z+Z ZC+Z+Z										ZC+Z+Z		ZC+Z+Z		ZC+Z+Z	
RVA LEID.	Tussenaafstand	R25 R12 R11 R10 R9 R8 R48 R27 OS2 R6 R4															
	Hellingen en ϕ	Deel 122°-length 6m Deel 122°-length 37m Deel 122°-length 46m Deel 122°-length 36m Deel 122°-length 36m Deel 122°-length 50m Deel 122°-length 38m Deel 122°-length 38m Deel 120°-length 8m Deel 120°-length 14m Deel 120°-length 85m															
	Bodenhogte	Ø900-3.3mm/m Ø900-2.3mm/m Ø900-2.0mm/m Ø900-2.0mm/m Ø900-2.0mm/m Ø900-2.0mm/m Ø900-2.0mm/m Ø900-2.0mm/m Ø900-2.0mm/m Ø900-4.0mm/m															
	Max. hydraul. peil	47.23 45.16 45.94 45.07 44.98 44.90 44.83 44.73 44.65 44.63 45.26 43.99 43.64 44.10 44.21															
	Legkarakteristieken											ZC+Z+Z		ZC+Z+Z			

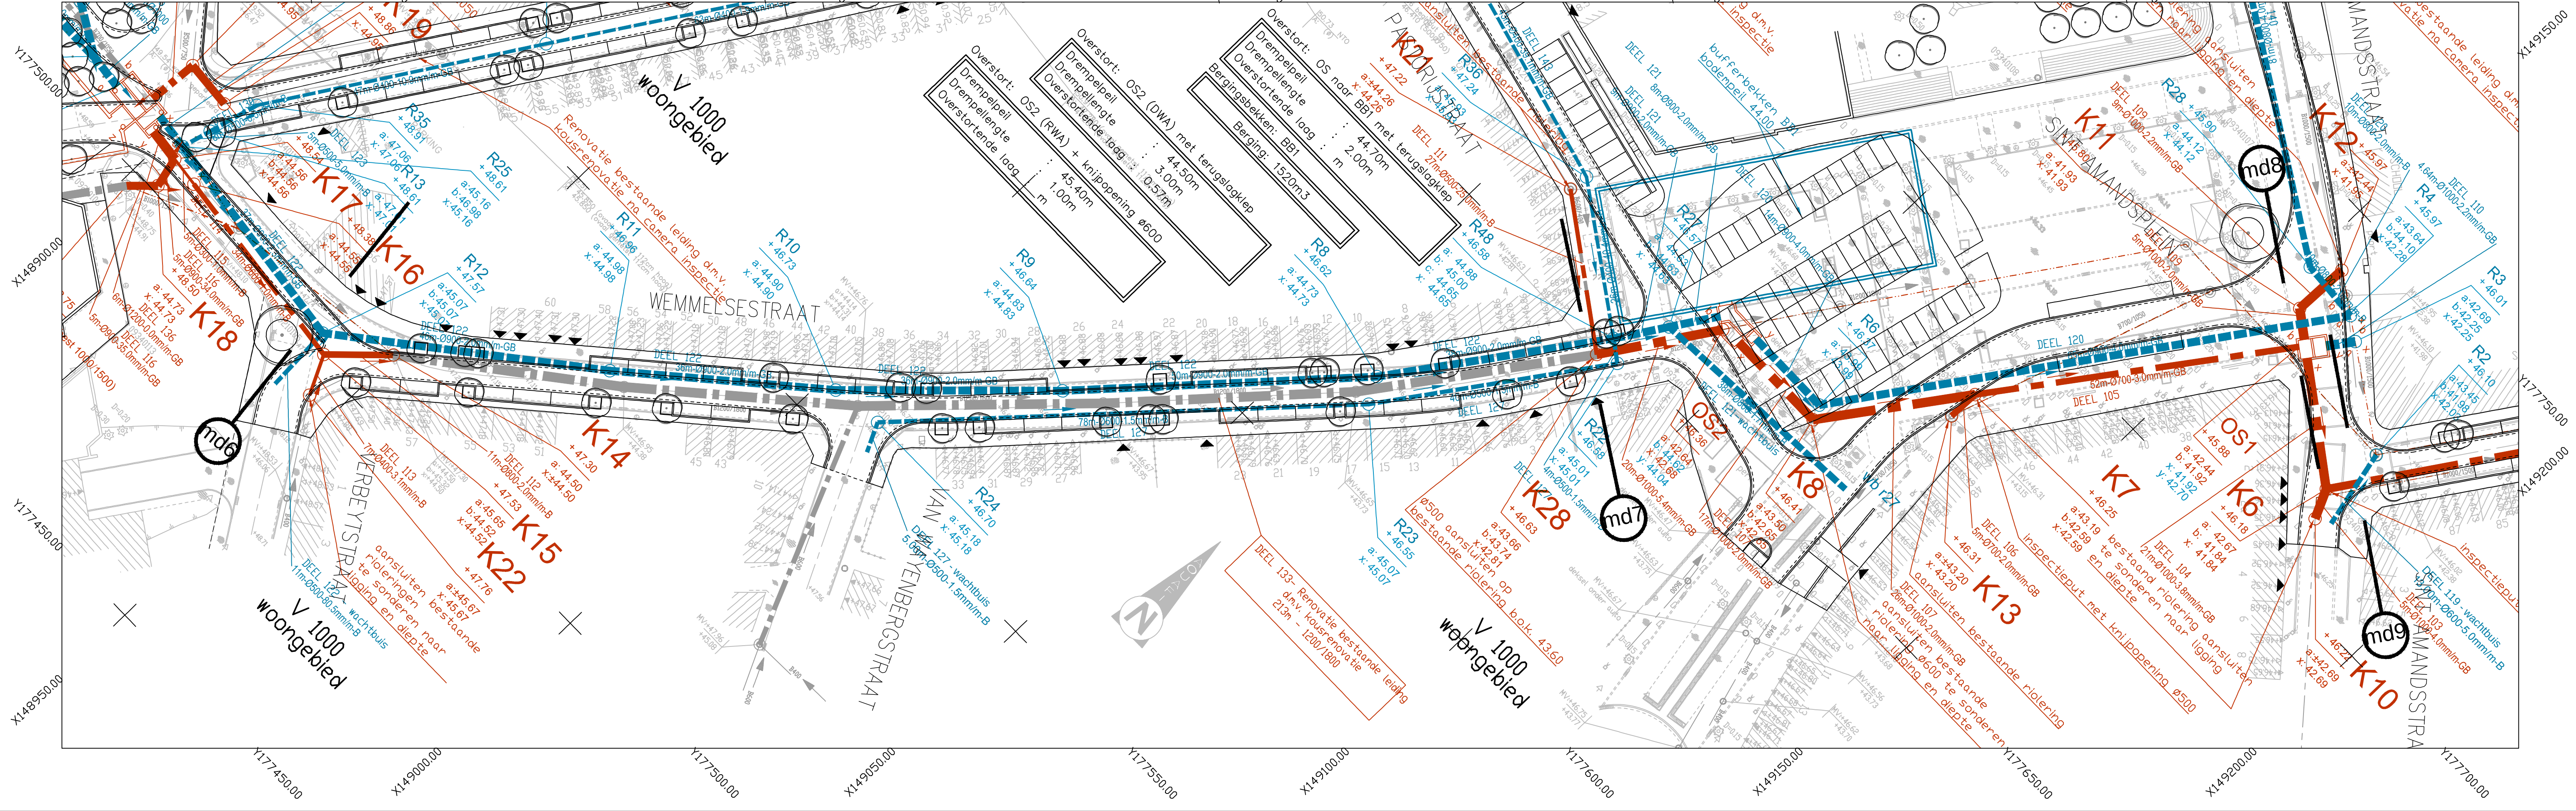

4	12-01-2016	Beplanting
3	30-10-2015	Geïntegreerde bovenbouw volgens Masterplan
2	12-04-2011	Aanpassingen vgs. opmerkingen Aquafin dd 08-04-2011
1	28-01-2011	Indiening voorontwerp
Nr	Datum	Historiek

Dijkstraas 9 2650 Aartselaar Tel. : 031 450 45 11 Fax: 031 458 30 20	Projectnummer : 22.254 Projectnaam : AFKOPPELING STROMBEEK FASE 1			
Nummer : 22.254/1/11 1-1.2/7	Titel : ONTWERPLAN RIOLERINGS – EN COLLECTOR WERKEN Wemmelsestraat			
NV Aquafin Gezien en goedgekeurd Directeur infrastructuur Ing. D. Derwaele	Studiebureau  Grontmij vestiging Mechelen Stationsstraat 51 B-2800 Mechelen T +32 15 45 13 00 F +32 15 45 13 10 www.grontmij.be Teamleider J. Vanderstraeten Projectleider B. Mulleman	Aannemer	Stad/Gemeente	School: 1/500 1/100 Opp.: 0.63 Dossier nr. 298959