
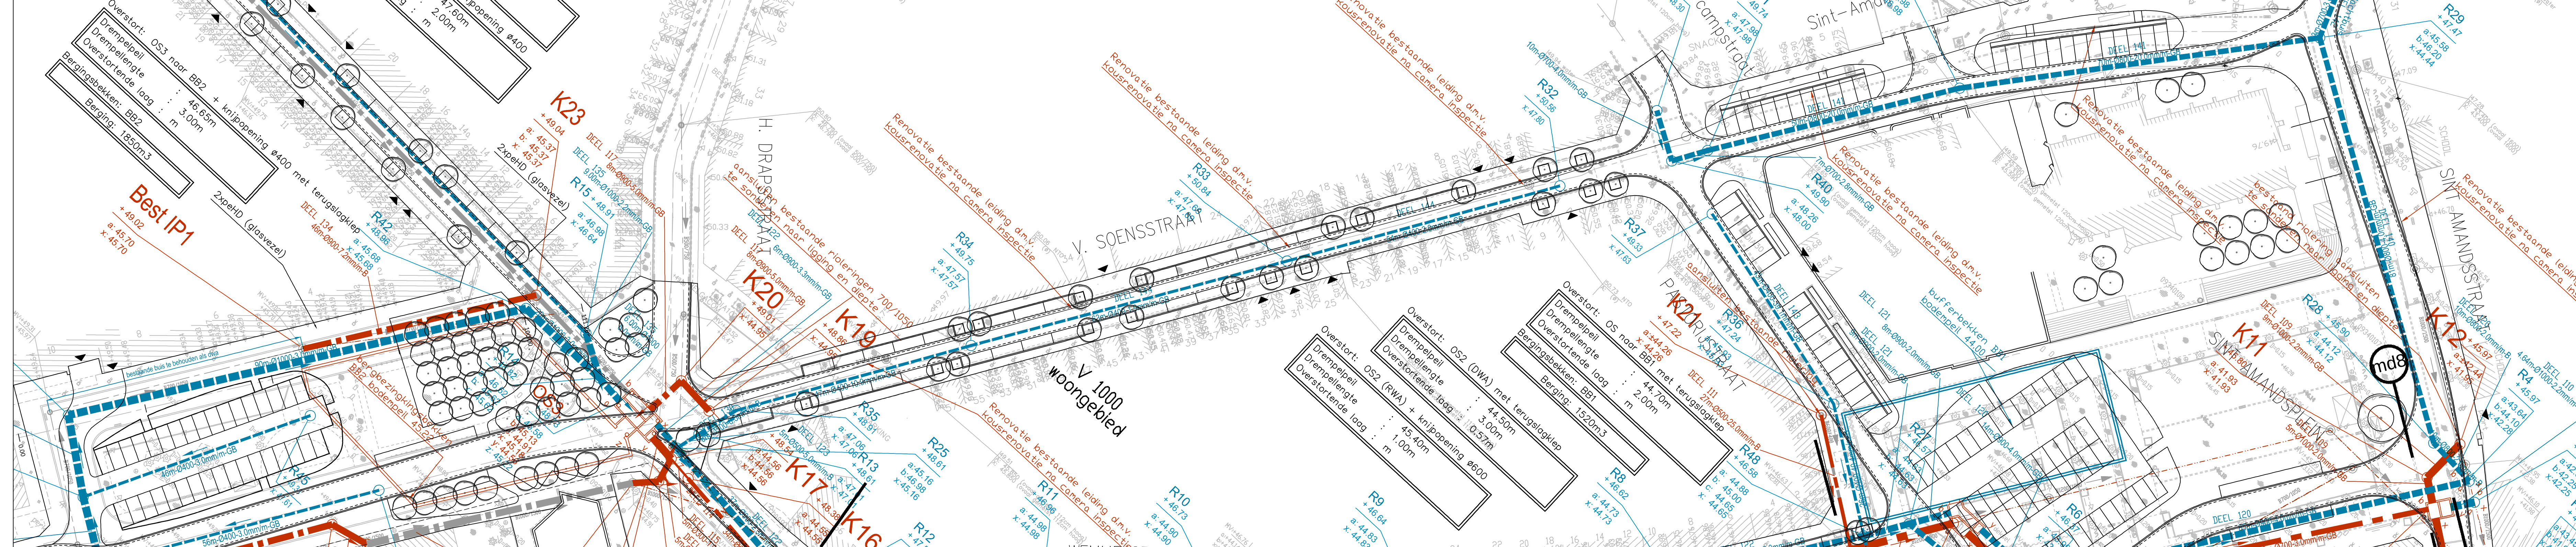


RWA LEID.	Hellingen en Ø
	Bodemhoogte
	Max. hydraul. peil
	Legkarakteristieken

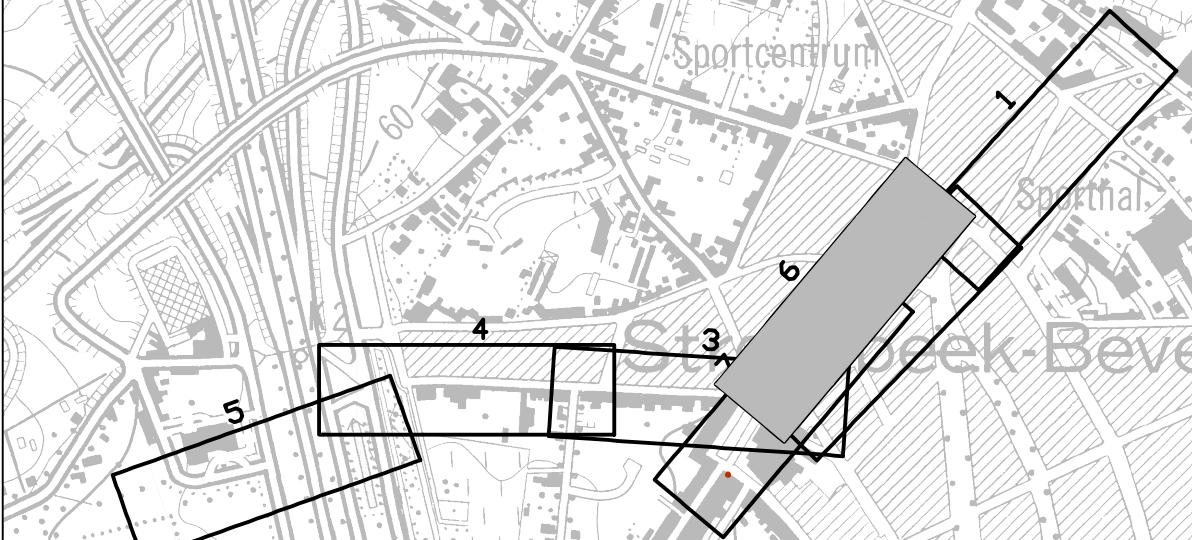

4	12-01-2016	Beplanting
3	30-10-2015	Geïntegreerde bovenbouw volgens Masterplan
2	12-04-2011	Aanpassingen vlg. opmerkingen Aquafin dd 08-04-2011
1	28-01-2011	Indiening voorontwerp

 Dijkstraat 8 2030 Aarschot Tel. : 03-450 45 11 Fax: 03-458 30 20	Provincie : VLAAMS-BRABANT Stad/Gemeente : GRIMBERGEN		
	Projectnummer : 22.254 Projectnaam : AFKOPPELING STROMBEUK FASE 1		
Nummer : 22.254/1/11 1-1.6/7	Titel : ONTWERPLAN RIOLERINGS – EN COLLECTOR WERKEN V. Soensstraat en Sint–Amandsplein		
NV Aquafin Gezellen en goedgekeurd	Studieureau  Grontmij verdigings Mechelen Sintrossstraat 51 B-2020 Aarschot T +32 15 45 12 00 F +32 15 45 12 10 www.grontmij.be Teamleider J. Vanderschaeten	Aannemer	Stad/Gemeente School: 1/500 1/100 Opp.: 0.63 Dossier nr. 298955