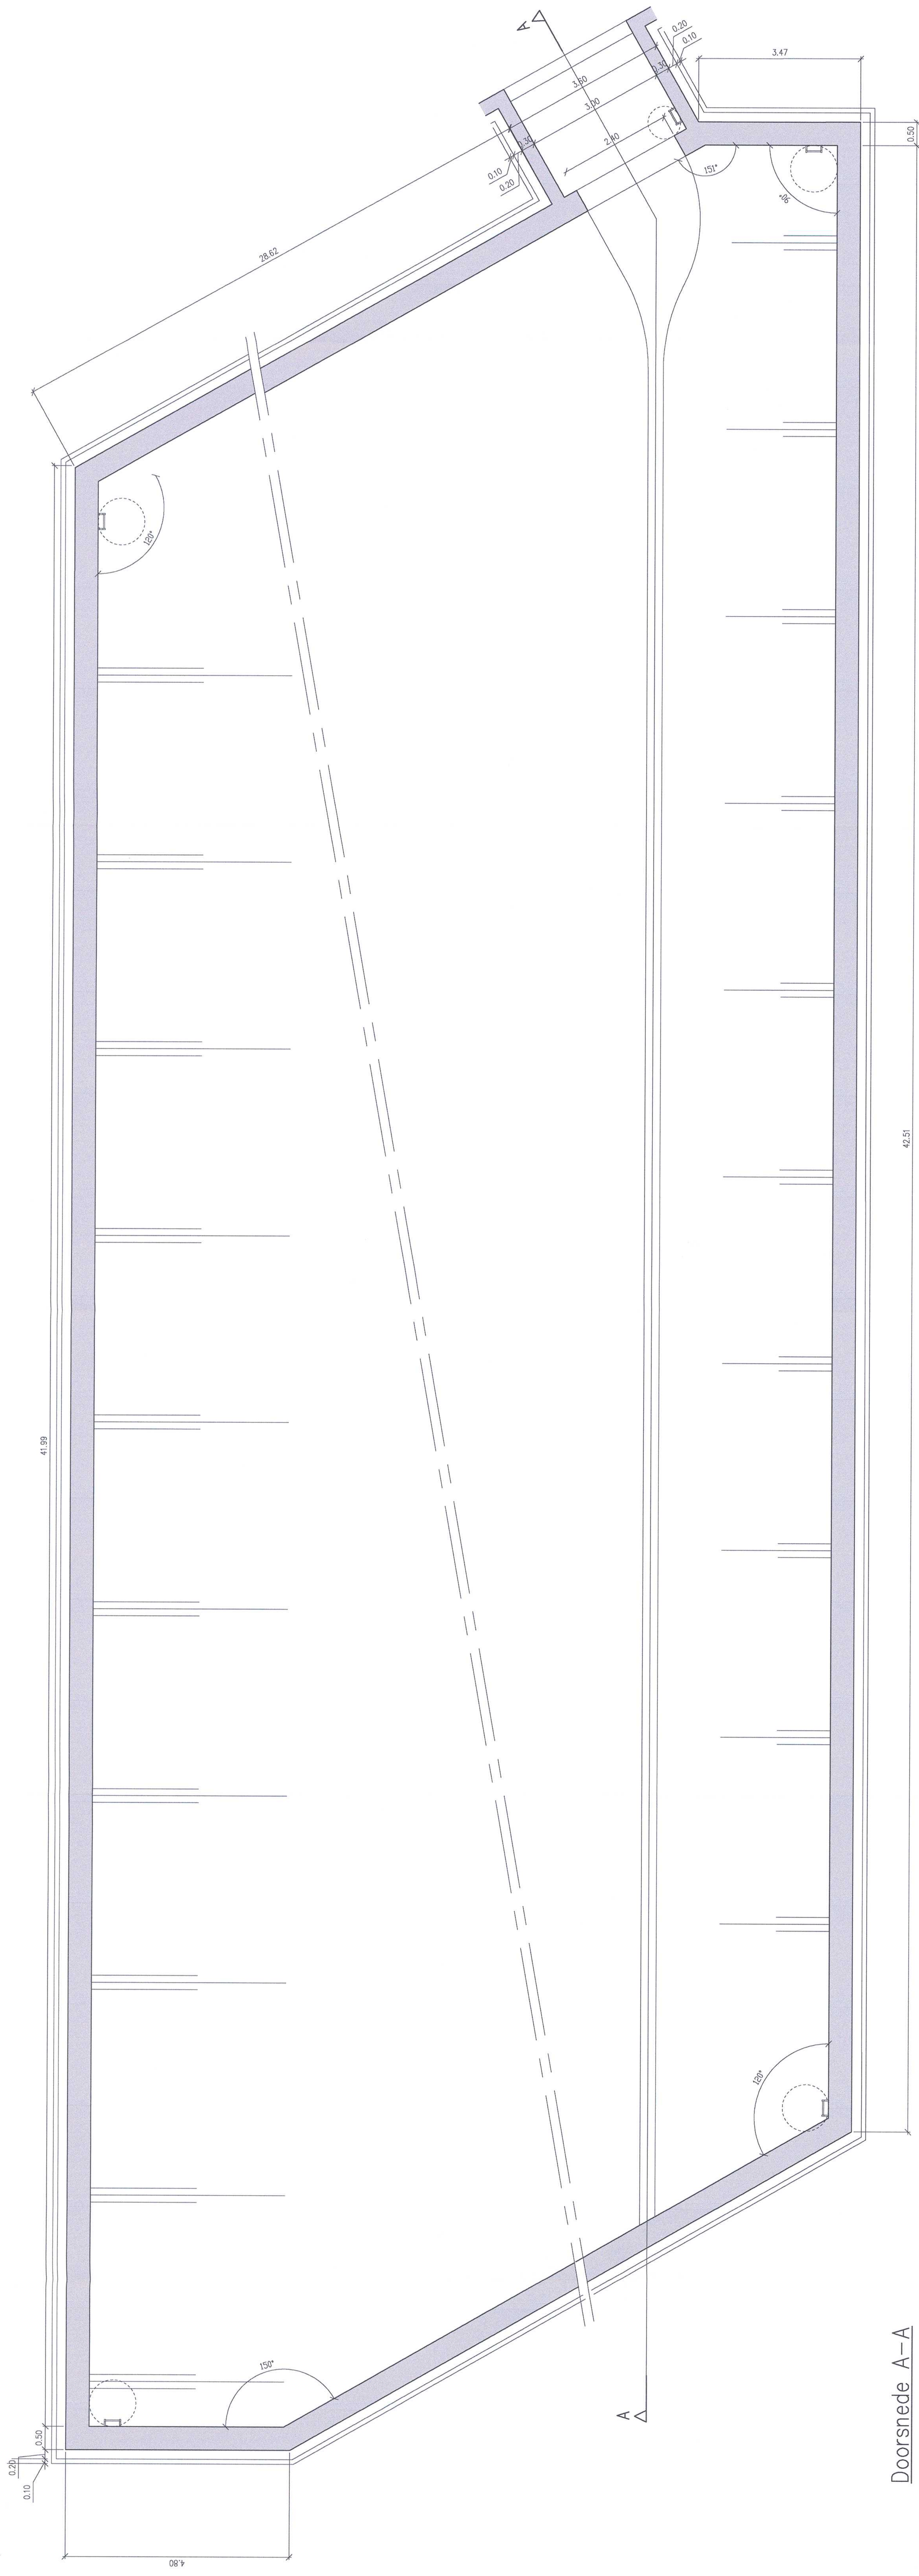
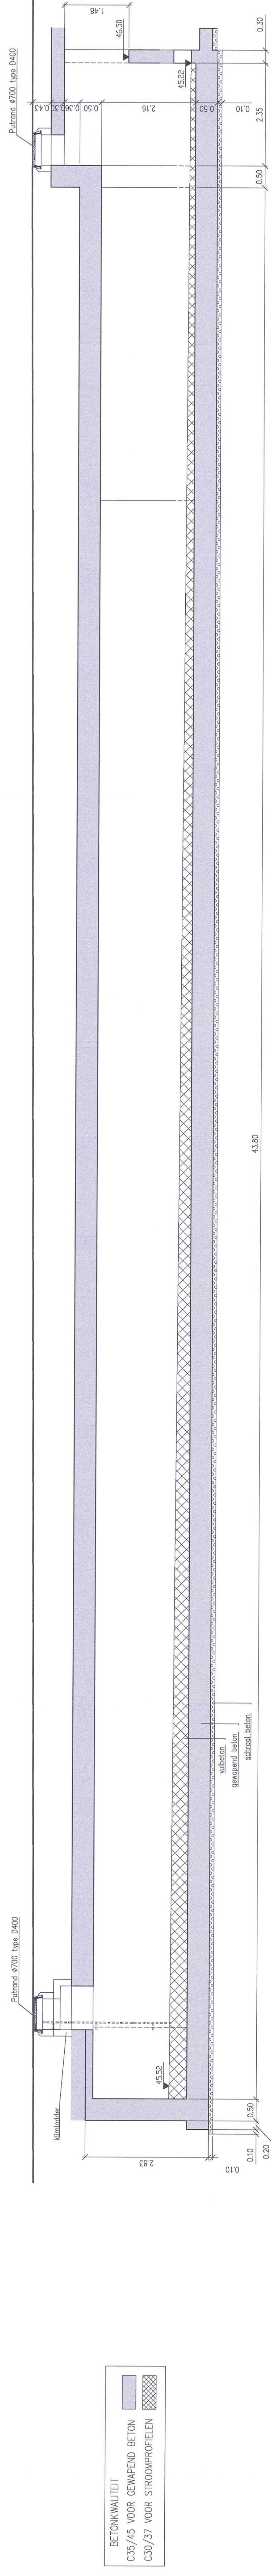


Grundplan

Doorsnede A-A[illegible]

AANVRAAG STEDENBOUWKUNDIGE VERGUNNING				Provincie : VLAAMS-BRABANT Stad/Gemeente : GRIMBERGEN Projectnummer : 22_254 Projectnaam : AFKOPPELING STROMBEEK FASE 1				Titel : DETAILTEKENING KUNSTWERKEN Bergingsbekken BB2				Schets: 1/30 Opz.:		Dossier nr. 298559	
 Aquaflin Disselhof 6 2000 Antwerpen Tel. 03 204 66 11 Fax. 03 204 66 10 E-mail: info@aquafin.be				 SWECO Vereniging Maatschappij B-2000 Antwerpen Tel. 03 204 66 11 Fax. 03 204 66 10 E-mail: info@sweco.be				Kamernummer				Stad/Gemeente			
Nr Aquaflin Gedrukt en goedgekeurd				Stad/Gemeente				Kamernummer				Stad/Gemeente			
Dossier afkeuring R. Donsaert				Tekenaar A. Verbeeten B. Mulderman				Tekenaar A. Verbeeten B. Mulderman				Schets: 1/30 Opz.:			