


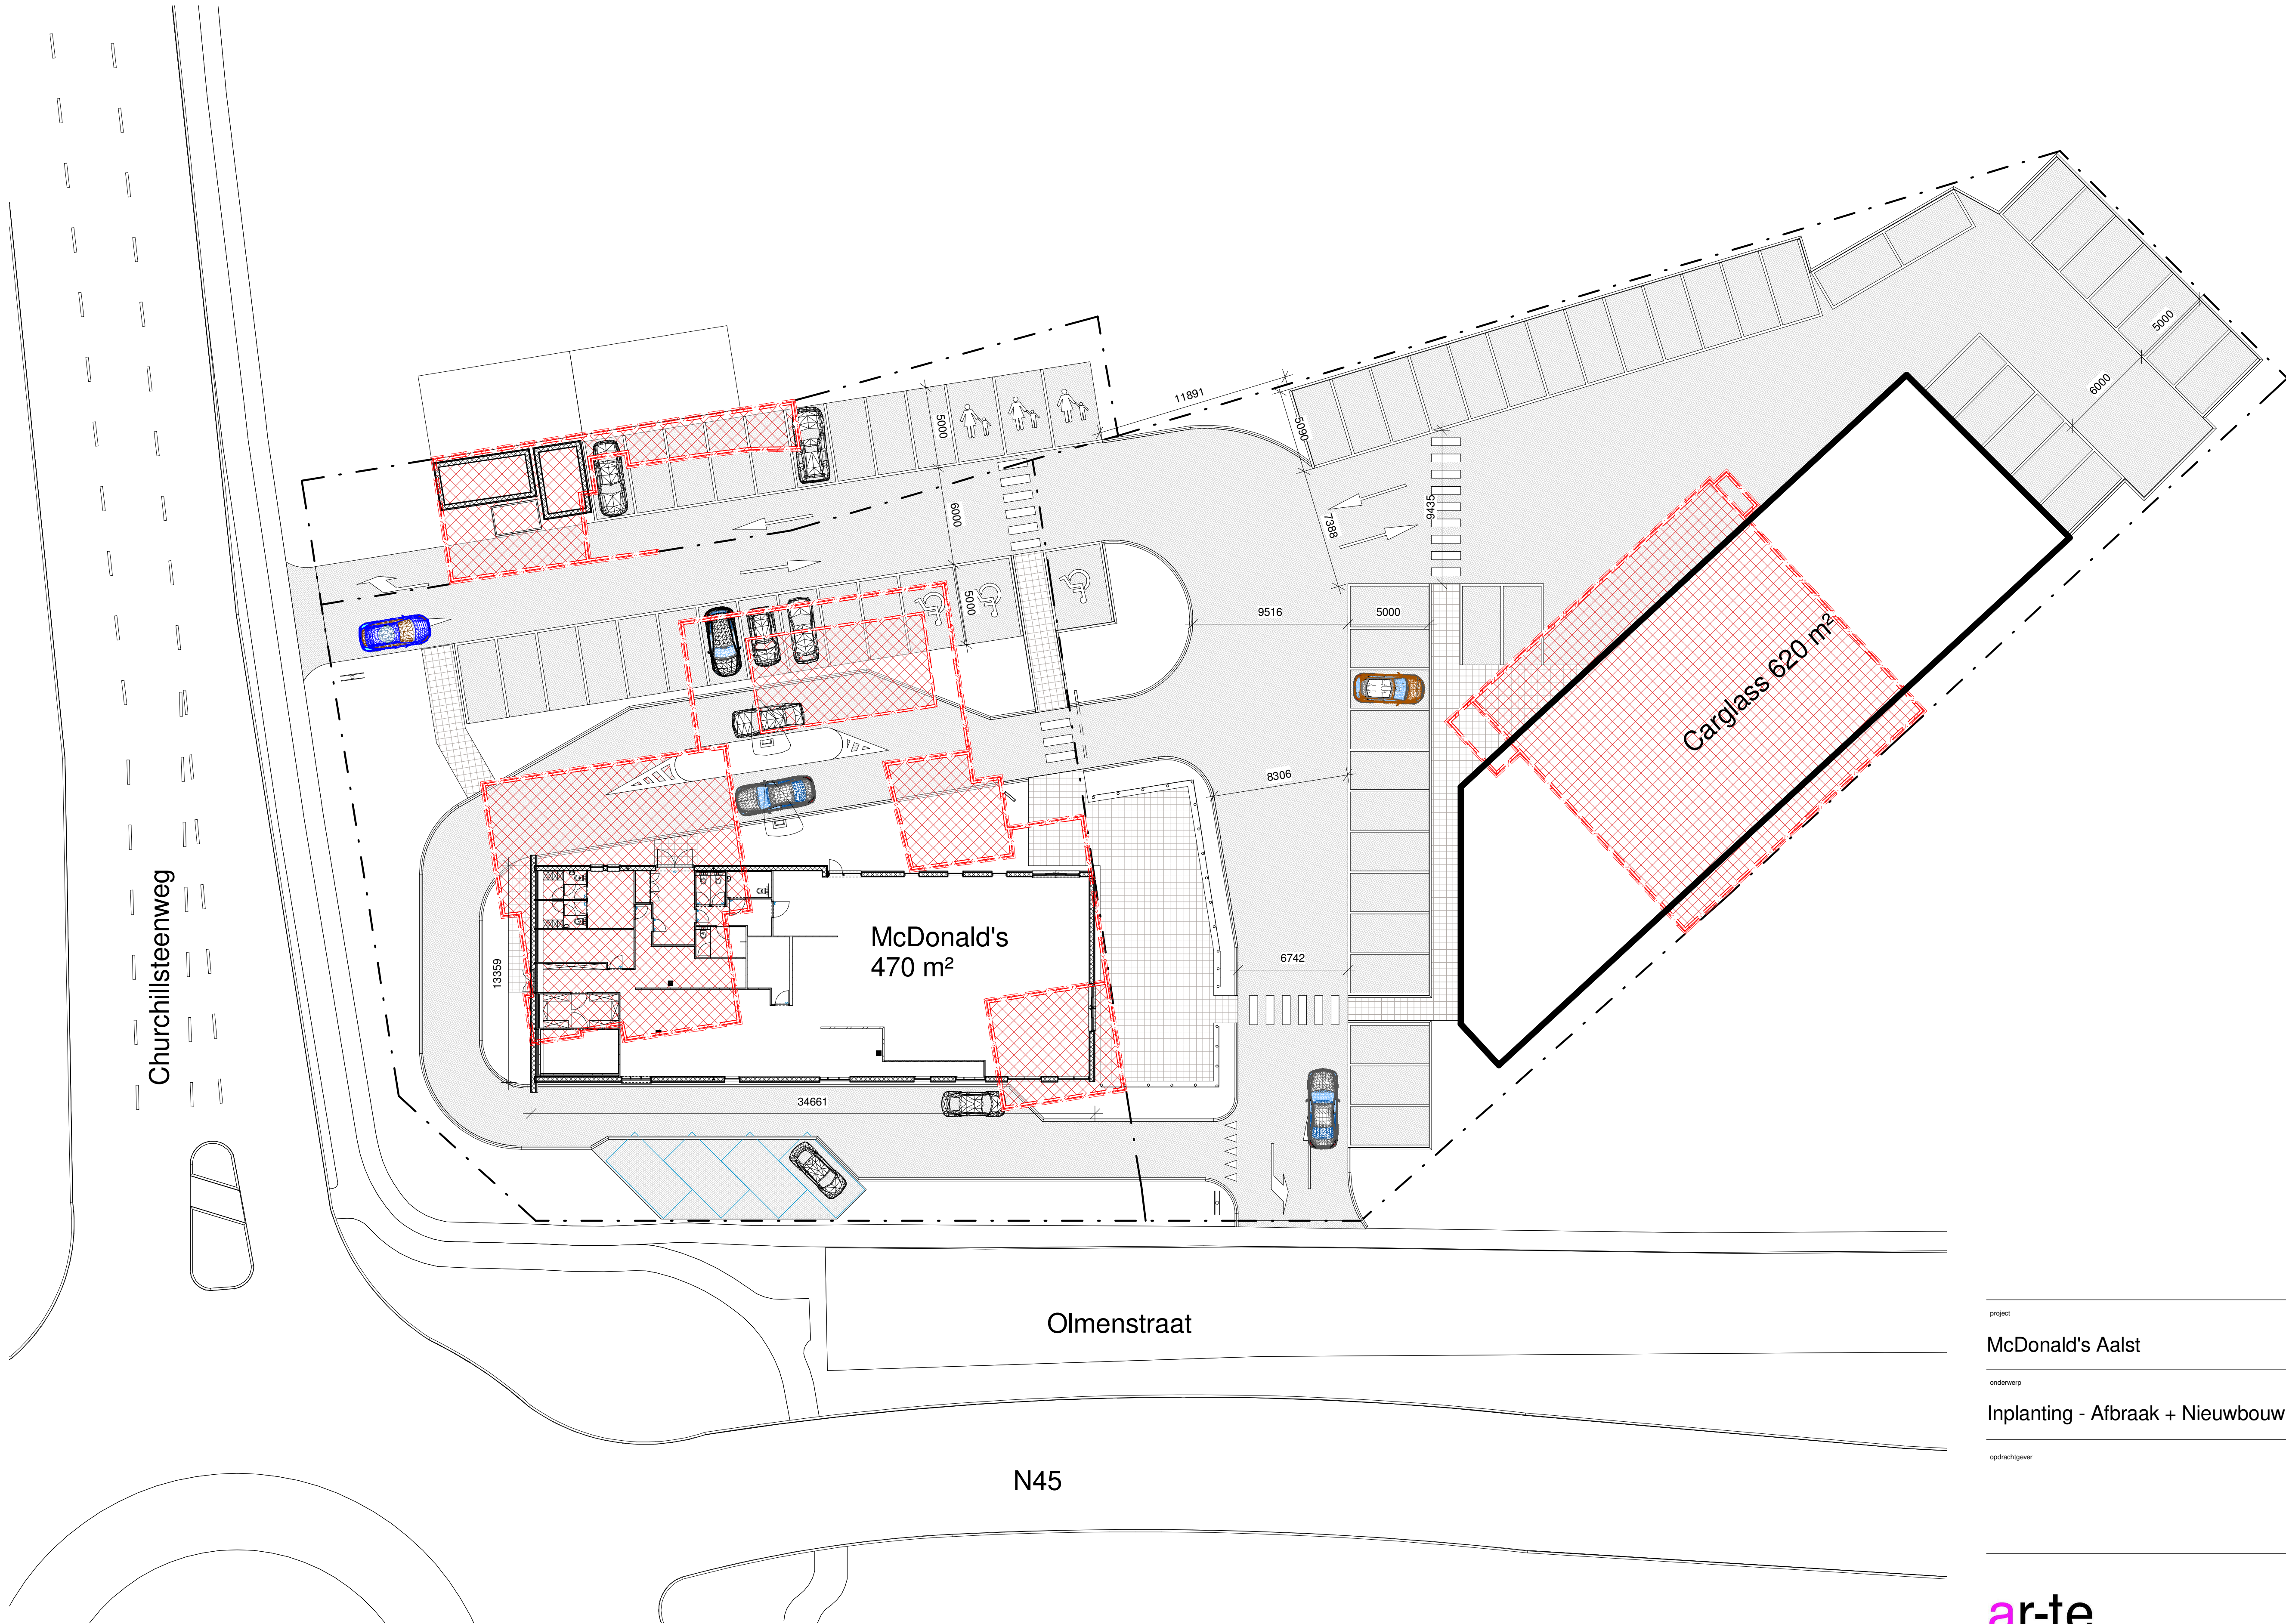

project		McDonald's Aalst	
onderwerp		Inplanting - Afbraak + Nieuwbouw	
opdrachtgever	dossier	17016	
	fase	voorontwerp	
	schaal	1 : 200	
	getekend controle	TM 23/02/17 GVE 23/02/17	
architect		ar-te	
		architectenvereniging Remyaan 2b 3018 Laven +32 16 50 80 00 www.ar-te.be	
bouwheer		plannummer	
architectuur		A109	