



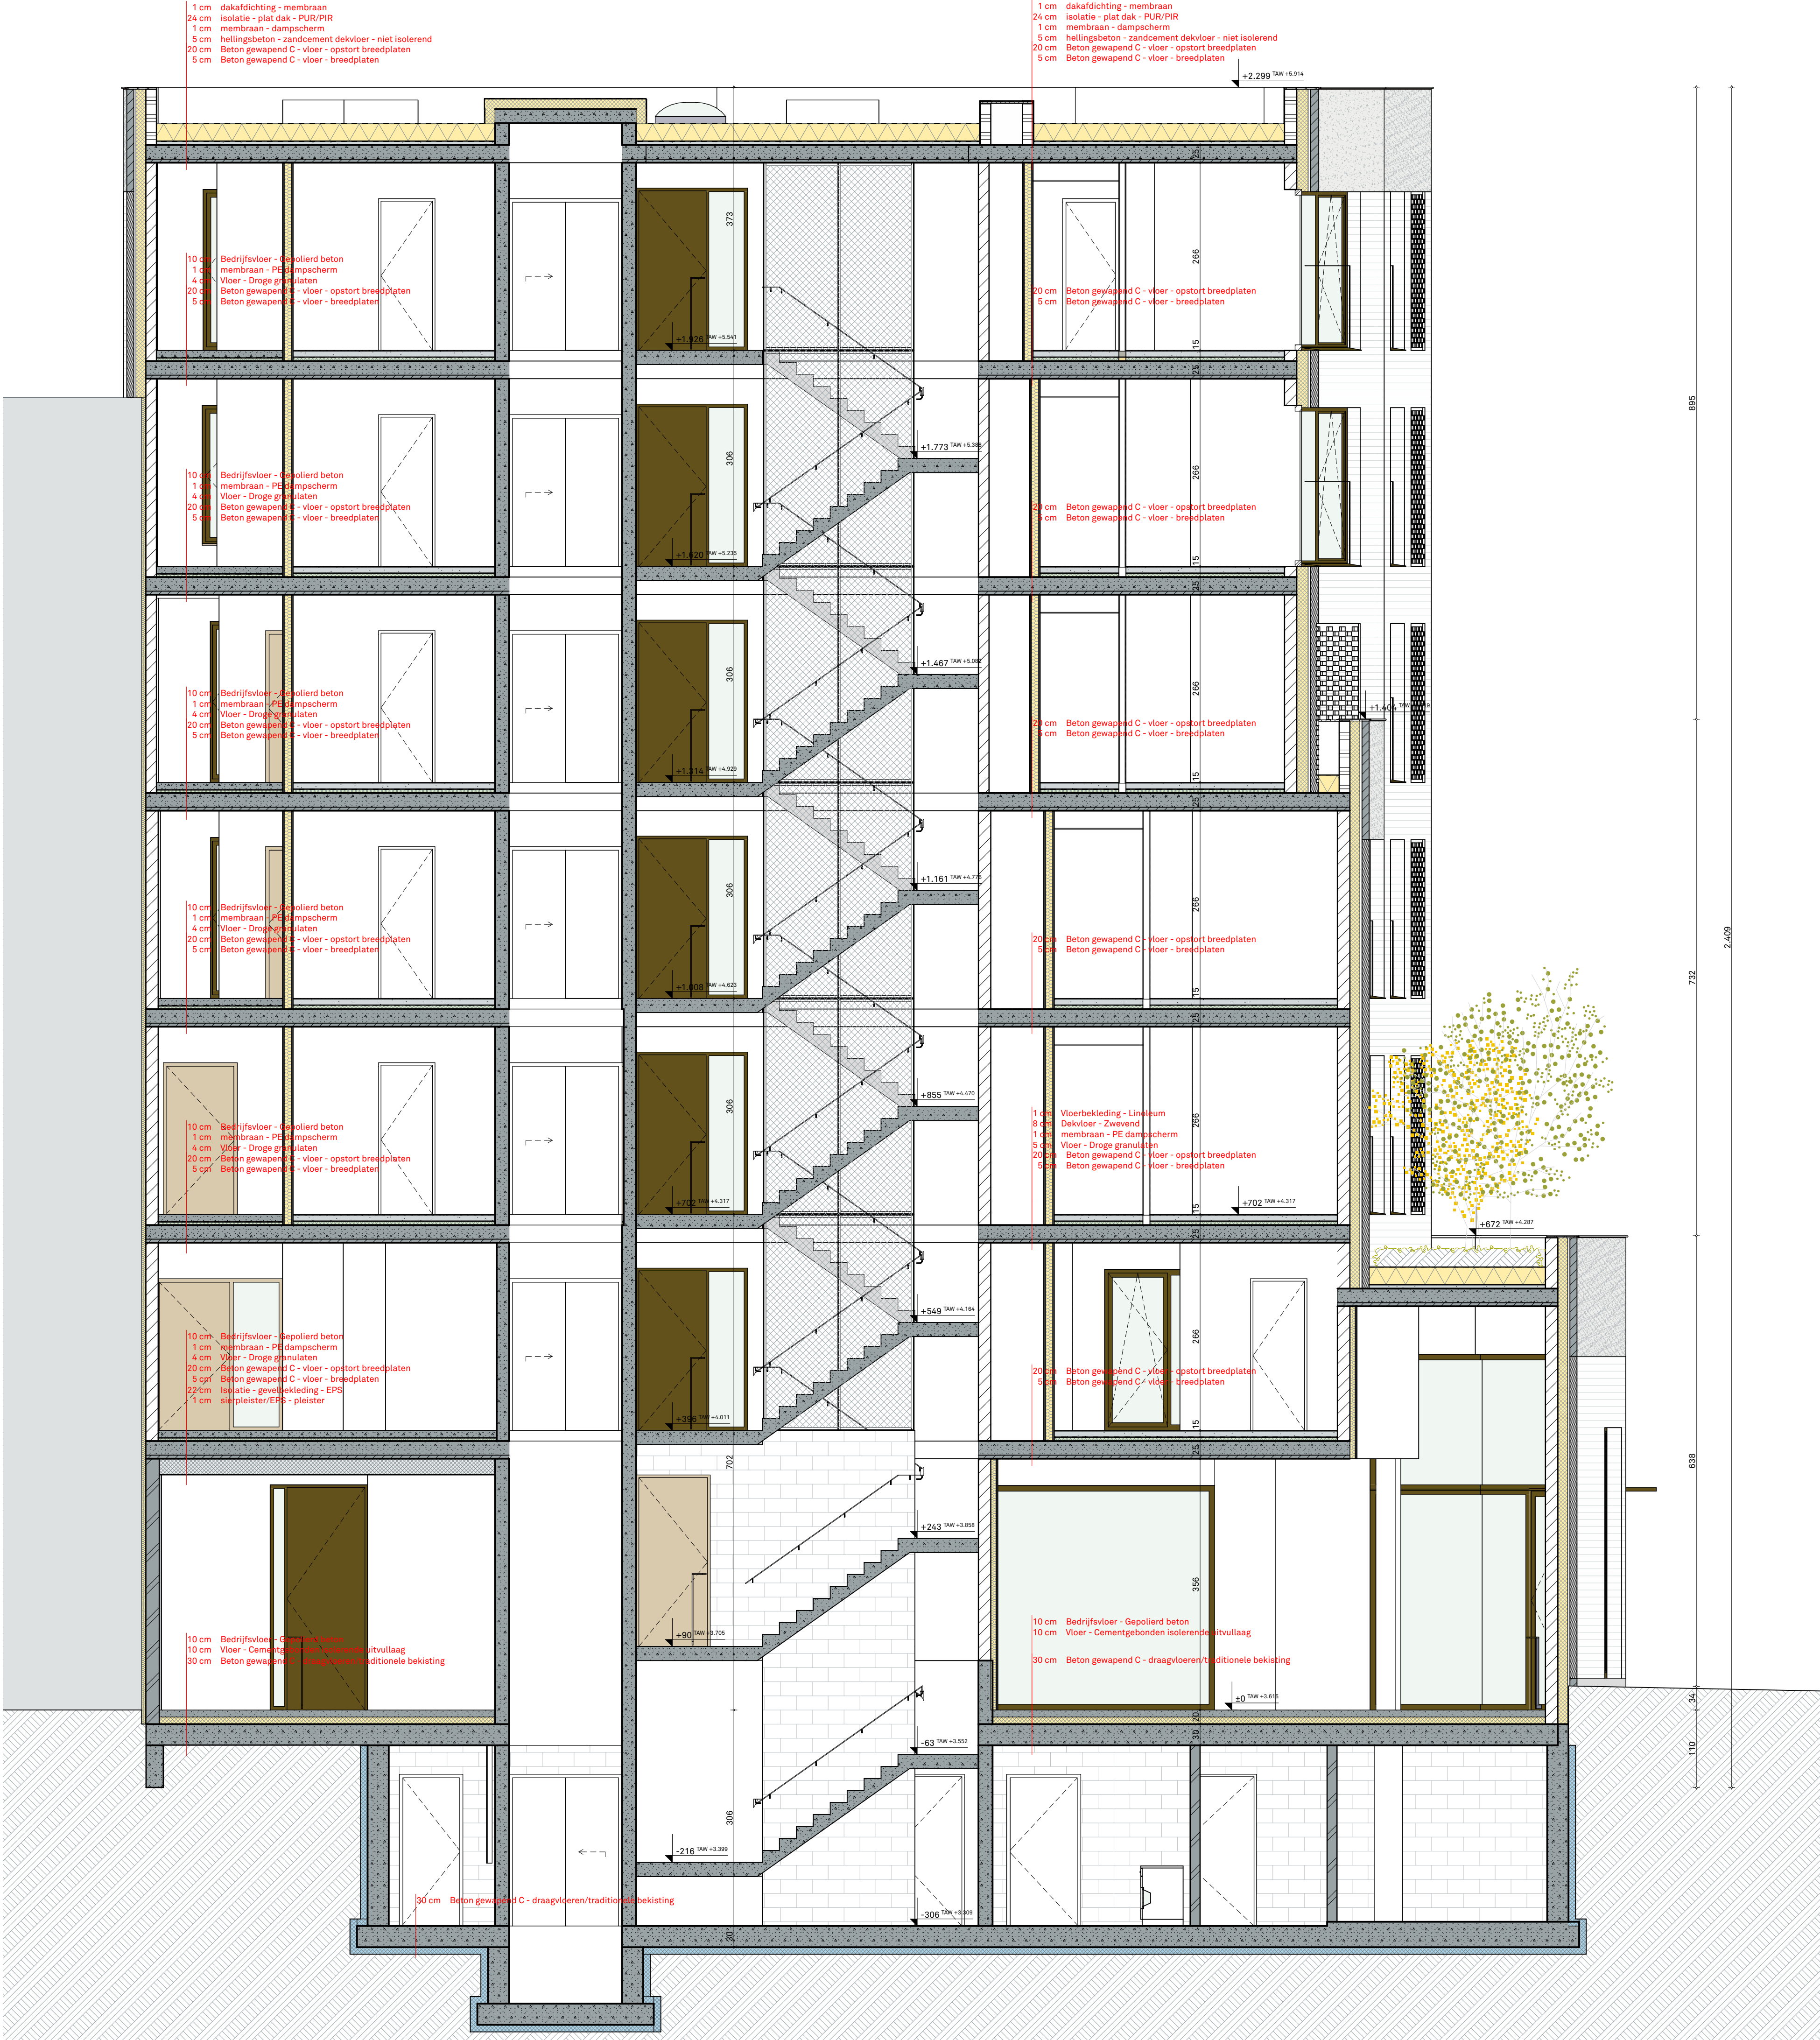

ALGEMENE NOTA

- Dit plan is een principetekening, door de aannemer om te zetten in uitvoeringsplannen. Alle maten zijn indicatief en ter plaatse te controleren.
- Bij onvolledigheden, onjuistheden of tegenstrijdigheden dient het ontwerp bureau onmiddellijk op de hoogte te worden gesteld.
- Grondplannen, gevels en secties op schaal 1:50 / 1:100 mogen niet gebruikt worden als detailtekening.
- Enkel plannen met de vermelding 'fase uitvoering' kunnen als basis dienen voor de constructie- en uitvoeringstekeningen die door de aannemer worden opgesteld. Deze tekeningen dienen ter goedkeuring worden voorgelegd aan het ontwerp bureau.
- Alle constructies en hoeveelheden uit beton en staal dienen uitgevoerd te worden volgens de gegevens van de ingenieur stabiliteit. Architectuurplannen zijn louter indicatief. Tegenstrijdigheden tussen architectuur- en stabiliteitsplannen dienen onmiddellijk aan de ontwerper gemeld te worden.
- Alle openingen en doorvoeren worden uitgevoerd volgens de gegevens van de ingenieur stabiliteit.
- Draagconstructies te funderen op vorstvrije en draagkrachtige grond, en volgens de gegevens van de ingenieur stabiliteit.
- Techniken (cv-/elektriciteit/verluchting/...) worden uitgevoerd volgens de plannen van de ingenieur technieken en/of op basis van goedgekeurde werktekeningen van de constructeur.
- Tegenstrijdigheden tussen architectuur- en plannen van de IT dienen onmiddellijk aan de ontwerper gemeld te worden.
- Inrichting van de lokalen is louter indicatief! Het ontwerp van het vast meubilair behoort niet tot dit dossier.
- Eisen mbt de brandveiligheid.

PLANORIENTATIE

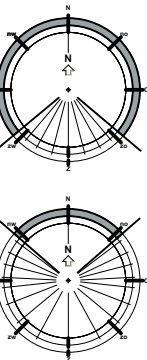

SOLSTITIUM
WINTER 21 DECEMBER
(KORTSTE DAG VAN HET JAAR)

SOLSTITIUM
ZOMER 21 JUNI
(LANGSTE DAG VAN HET JAAR)

Hooverplein

Bouwen van 12 studio's en 44 studentenkamers met commerciële ruimte.

Herbert Hooverplein, 3000 Leuven

Leuven, 2de afdeling
Sectie B - nrs. 520Y, 530E, 531E, 533D

OPDRACHTGEVER

Dylis Construct nv
Naamestraat 37, 3000 Leuven
T 02 252 08 88
E info@dylis.be

STUDIOBUREAUS

Ingenieur stabiliteit
Studiebureau Dubimax
Diestersteenweg 36, 3545 Halen
T 013 30 24 02
W www.dubimax.be

Ingenieur technieken
Studiebureau Artex
Kerkstraat 65, 9200 Dendermonde
T 052 25 83 70
W www.artexbvba.be

Doorsnedes NT
Doorsnede DD

INDEX

01



SCHAAL 1:50

12/07/2023

a2o

atelier voor
architectuur
en omgeving

Visserstraat 2
B-3500 Hasselt

Zaterdagplein 9
B-1000 Brussel

T 011 26 03 30

W www.a2o.be

fase
datum 1e uitgave
print datum
projectarchitect / tekenaar
dossiernummer
filename

Bouwaanvraag
12/07/2023
12/07/2023
KB (PA) / AD (TER)
A200039

PLANNUMMER

S_N_4