



ARCHEOLOGIENOTA - BIJLAGEN DIEST – MICHEL THEYSSTRAAT

J. CLAESEN, N. GEELLEN & D. WIJNS

JULI 2023

Drieskens
& Dubois

ARCHITECTEN

dossier 18.73

BOUWHEER

nv Gingo Projects
Kardinaal Mercierstraat 10/2
3290 Diest

PROJECT

diest


mijn stad


AFBRAAK VAN BESTAANDE BEBOUWING MET HEROPBOUW MET 7 WOONGELEGENHEDEN

Projectzone 'Cellenbroeders', Michel Theysstraat 39, 3290 Diest
1^{de} Afd., Sectie A, nrs. 1653d2, 1653b2 en 1653z

PLAN	INDEX
INPLANTING Nieuw	BRANDWEER OMGEVINGSVERGUNNING 2023.06.08 SCHAAL: 1/200

LUIKERSTEENWEG 233/1 · 3500 HASSELT · 011 22 24 80 · INFO@DRIESKENSENDUBOIS.BE
WWW.DRIESKENSENDUBOIS.BE · BE 451 530 149

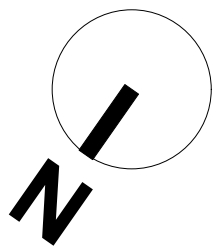

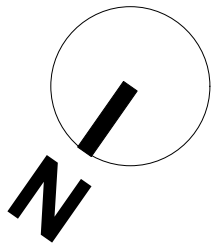

BOUWHEER

nv Gingo Projects
Kardinaal Mercierstraat 10/2
3290 Diest

PROJECT

AFBRAAK VAN BESTAANDE BEBOUWING MET HEROPBOUW MET 7
WOONGELEGENHEDEN




Projectzone 'Cellenbroeders', Michel Theysstraat 39, 3290 Diest
1^{de} Afd., Sectie A, nrs. 1653d2, 1653b2 en 1653z

PLAN	INDEX
GRONDPLANNEN	OMGEVINGSVERGUNNING 2023.06.08
Kelder	SCHAAL: 1/100



LUIKERSTEENWEG 233/1 · 3500 HASSELT · 011 22 24 80 · INFO@DRIESKENS&DUBOIS.BE
WWW.DRIESKENS&DUBOIS.BE · BE 451 530 149

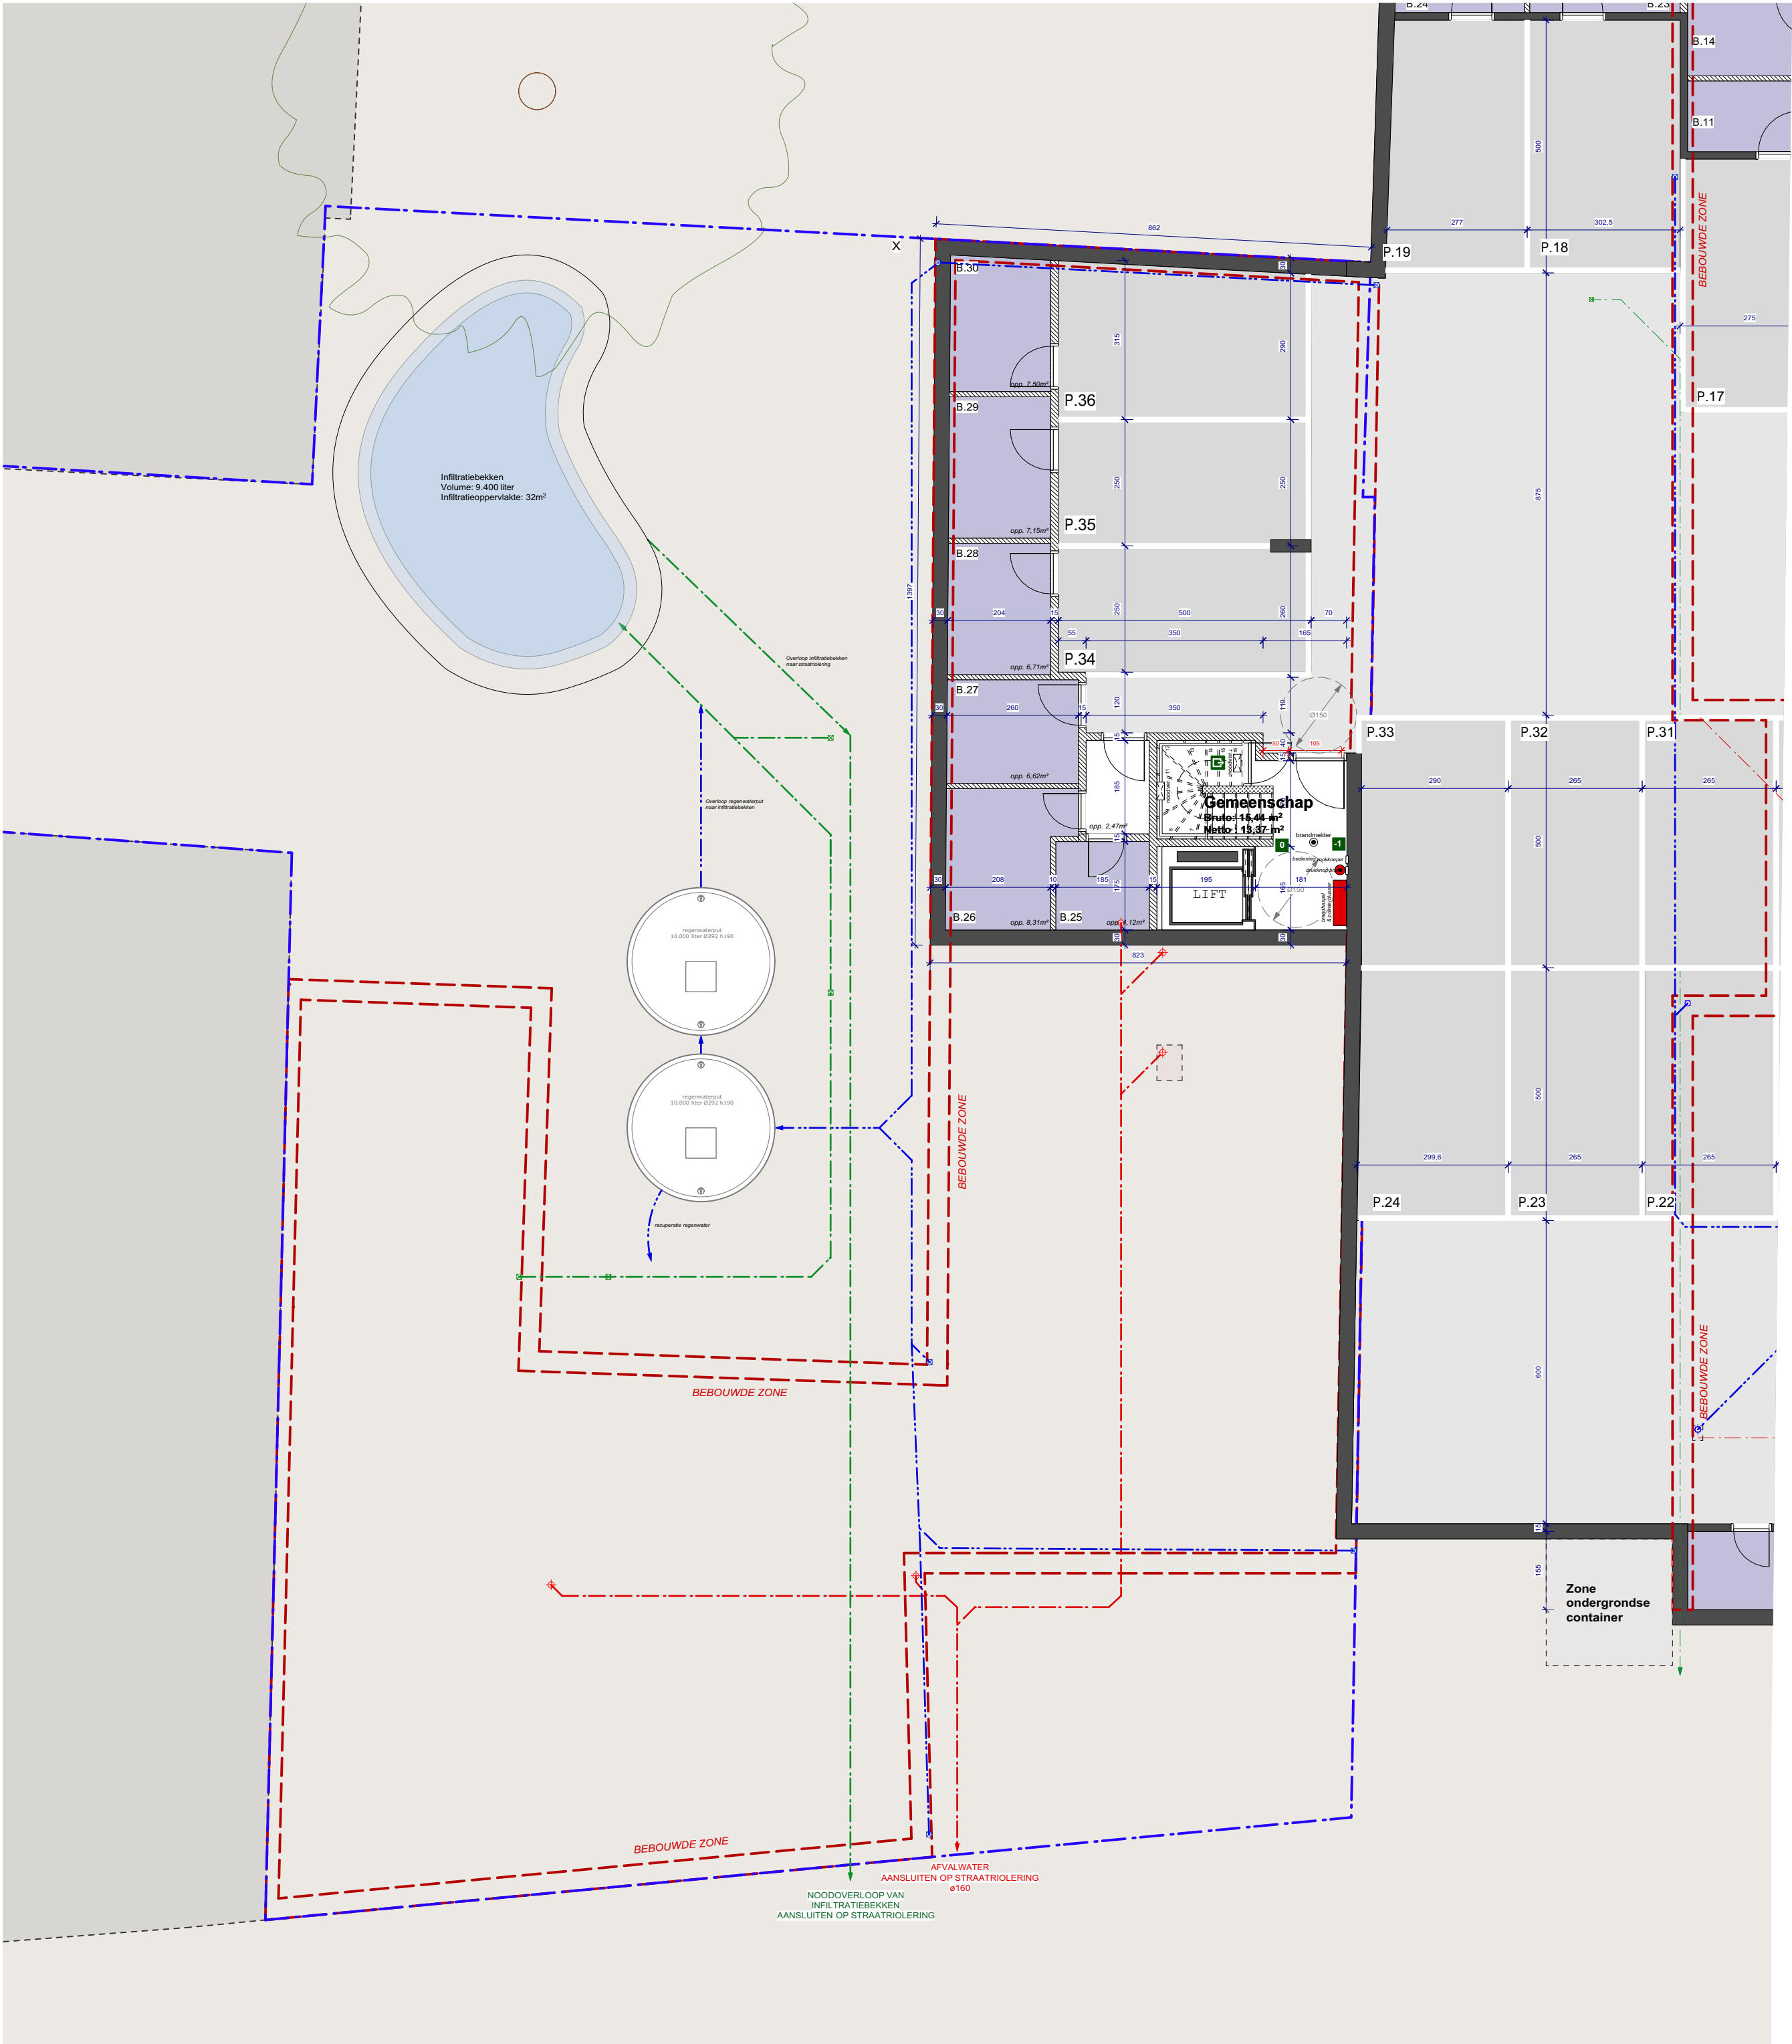

BOUWHEER

nv Gingo Projects
Kardinaal Mercierstraat 10/2
3290 Diest

PROJECT

AFBRAAK VAN BESTAANDE BEBOUWING MET HEROPBOUW MET 7 WOONGELEGENHEDEN





Projectzone 'Cellenbroeders', Michel Theysstraat 39, 3290 Diest
1^{de} Afd., Sectie A, nrs. 1653d2, 1653b2 en 1653z

PLAN	INDEX
GRONDPLANNEN BRANDWEER Kelder	OMGEVINGSVERGUNNING 2023.06.08 SCHAAL: 1/100



LUIKERSTEENWEG 233/1 · 3500 HASSELT · 011 22 24 80 · INFO@DRIESKENSENDUBOIS.BE
WWW.DRIESKENSENDUBOIS.BE · BE 451 530 149

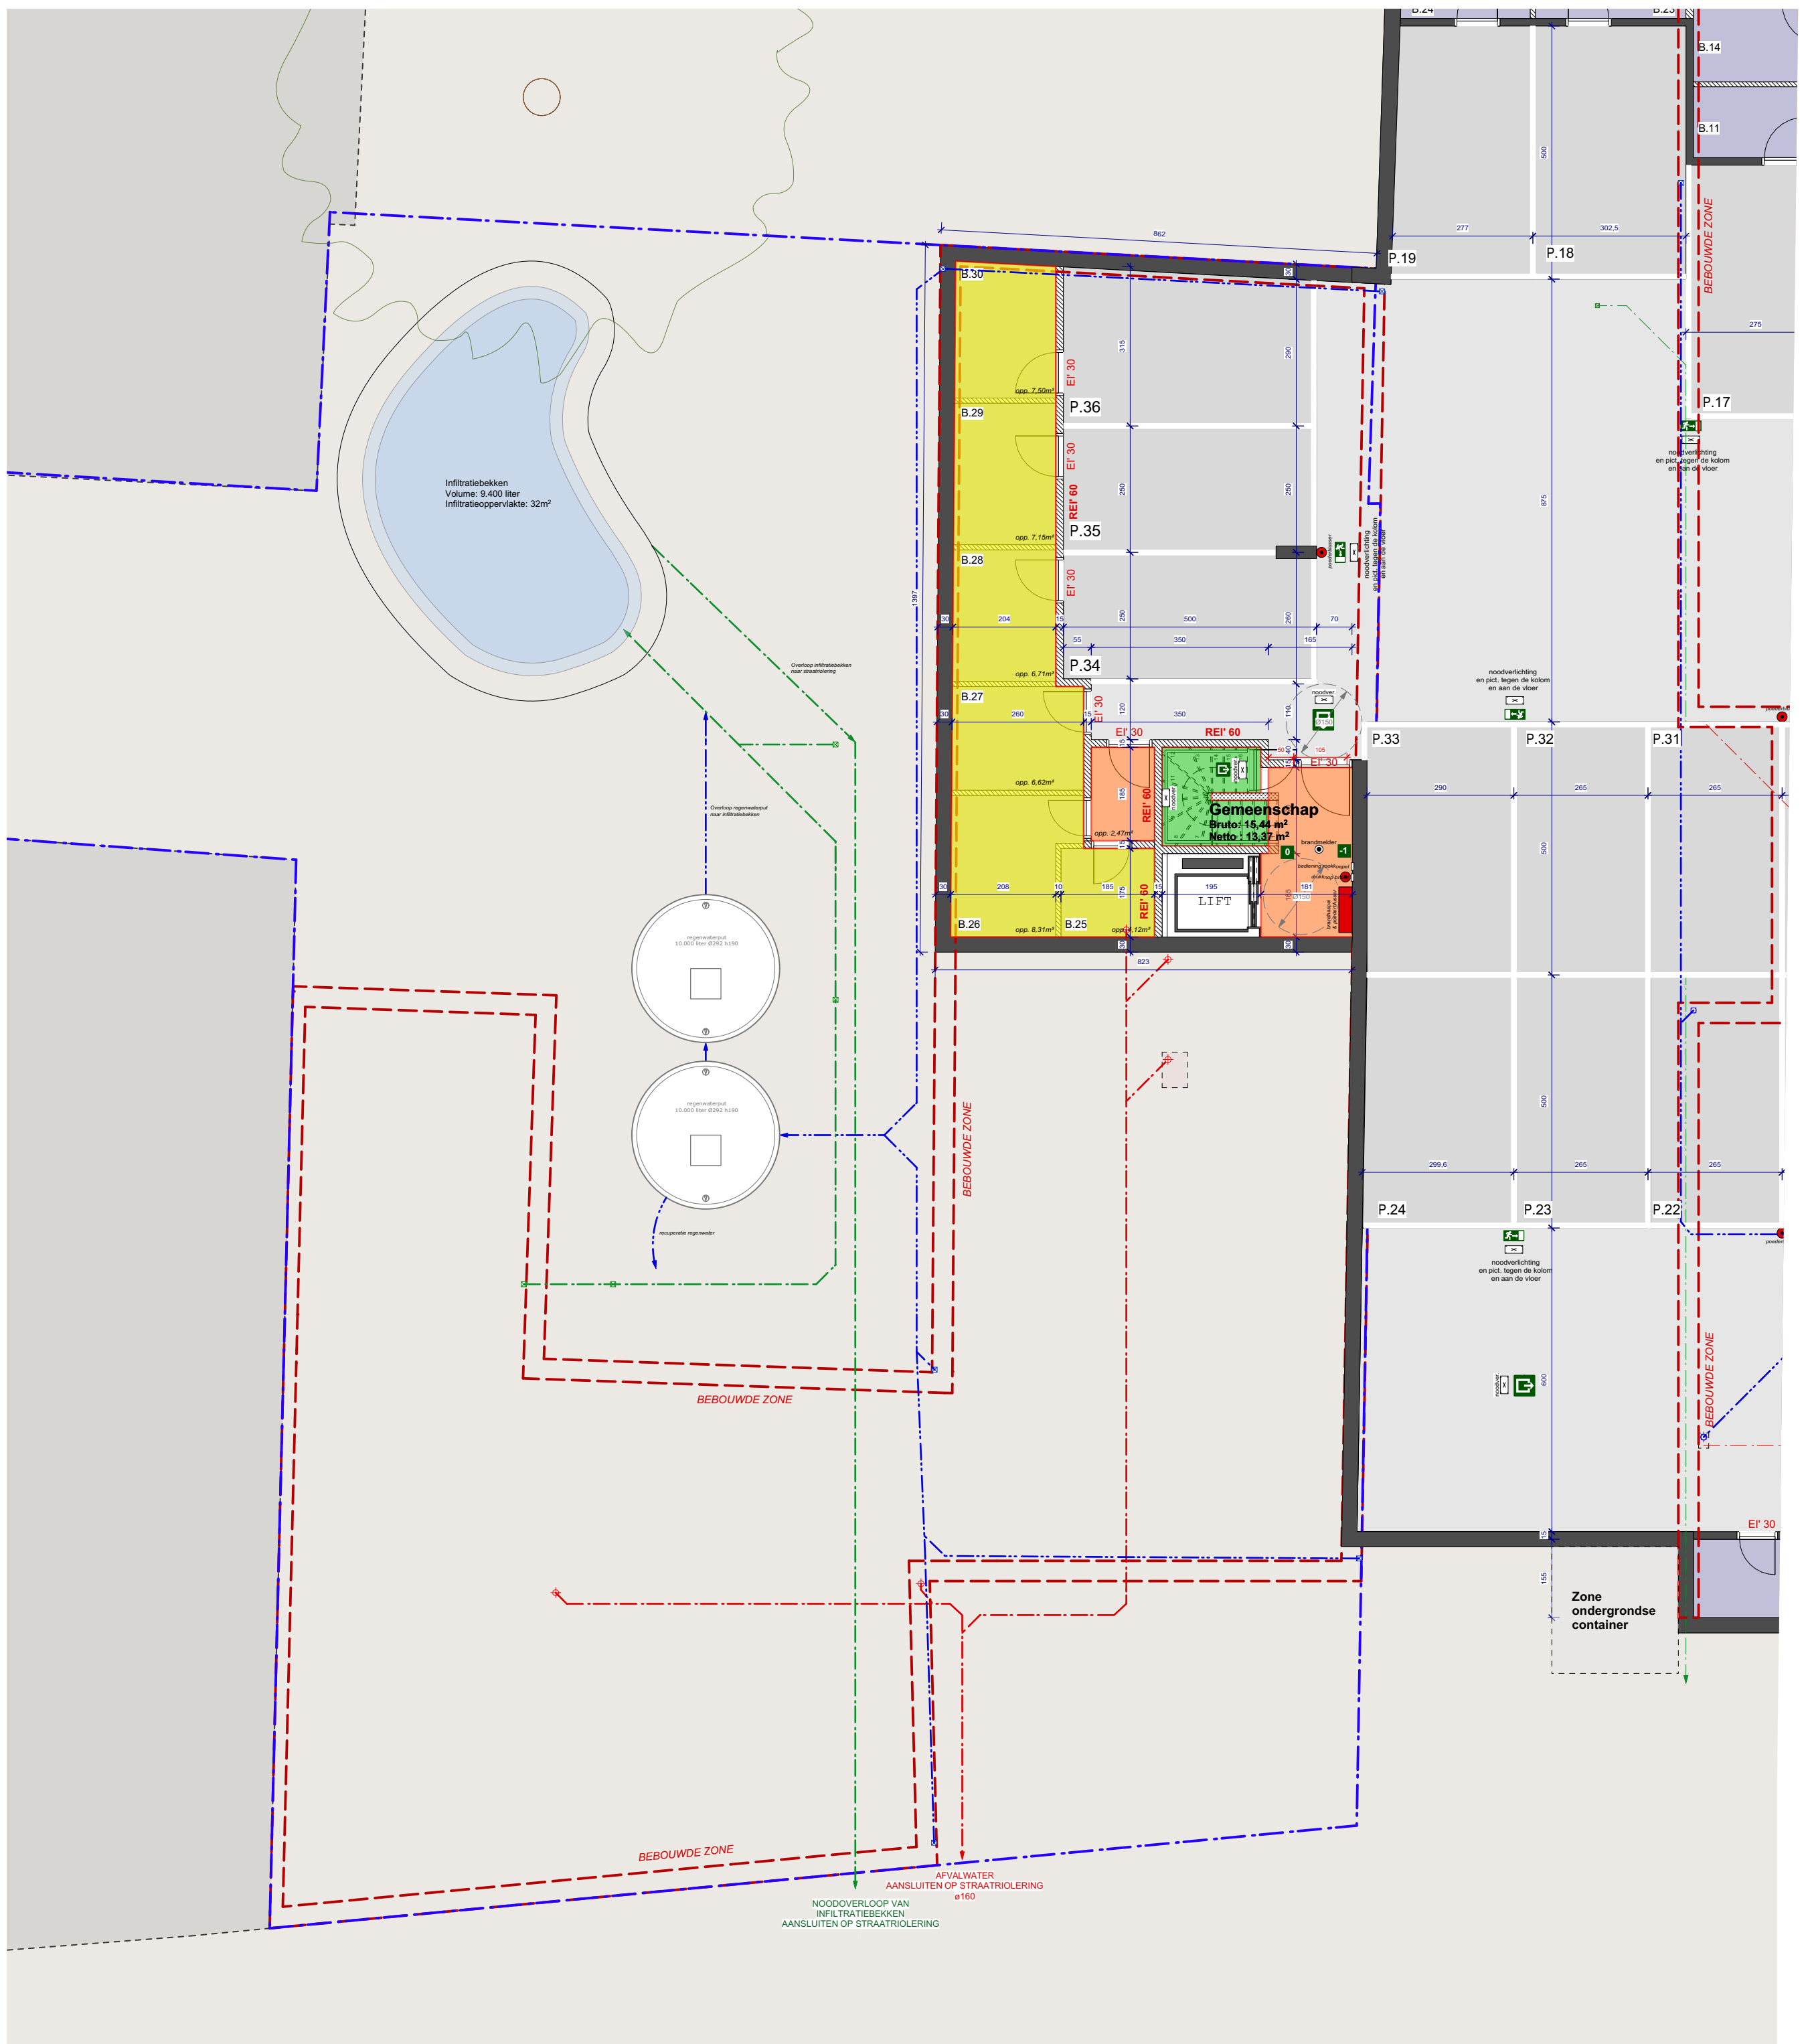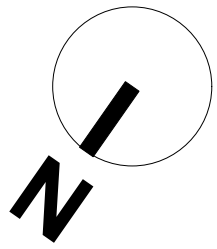

Drieskens
& Dubois

ARCHITECTEN

dossier **18.73**

BOUWHEER

nv Gingo Projects

Kardinaal Mercierstraat 10/2

3290 Diest

PROJECT

diest

mijn stad

AFBRAAK VAN BESTAANDE BEBOUWING MET HEROPBOUW MET 7 WOONGELEGENHEDEN

Projectzone 'Cellenbroeders', Michel Theysstraat 39, 3290 Diest

1^{de} Afd., Sectie A, nrs. 1653d2, 1653b2 en 1653z

PLAN

TERREINSNEDE INFILTRATIE

Nieuw

INDEX

OMGEVINGSVERGUNNING

SCHAAL: 1/30

LUIKERSTEENWEG 233/1 · 3500 HASSELT · 011 22 24 80 · INFO@DRIESKENSENDUBOIS.BE

WWW.DRIESKENSENDUBOIS.BE · BE 451 530 149

The figure consists of two parts: a plan view and a cross-section view.

Plan View: Shows an irregularly shaped infiltration basin (Infiltratiebekken) in light blue. The basin is surrounded by a light blue buffer zone and an outer white boundary. Text inside the basin reads: "Infiltratiebekken", "Volume: 9.400 liter", and "Infiltratieoppervlakte: 32m²". On the right side, there are two arrows indicating flow: "overloop naar straatriolering Ø160" (overflow to street sewer Ø160) pointing right, and "instroom infiltratiebekken Ø160" (inflow to infiltration basin Ø160) pointing left. Two north arrows labeled "E" are positioned on the left and right sides of the plan.

Cross-section View: Located at the bottom, it shows a side profile of the basin. The basin is filled with water (light blue) and has a green lining. The water level is marked with a triangle and the elevation "+20,70". The basin floor is marked with a triangle and the elevation "+20,40". The right side of the basin is marked with a triangle and the elevation "+21,30". The basin is 60 units wide at the top and 30 units wide at the bottom. The text "instroom infiltratiebekken Ø160" is written above the basin, indicating the inflow point.