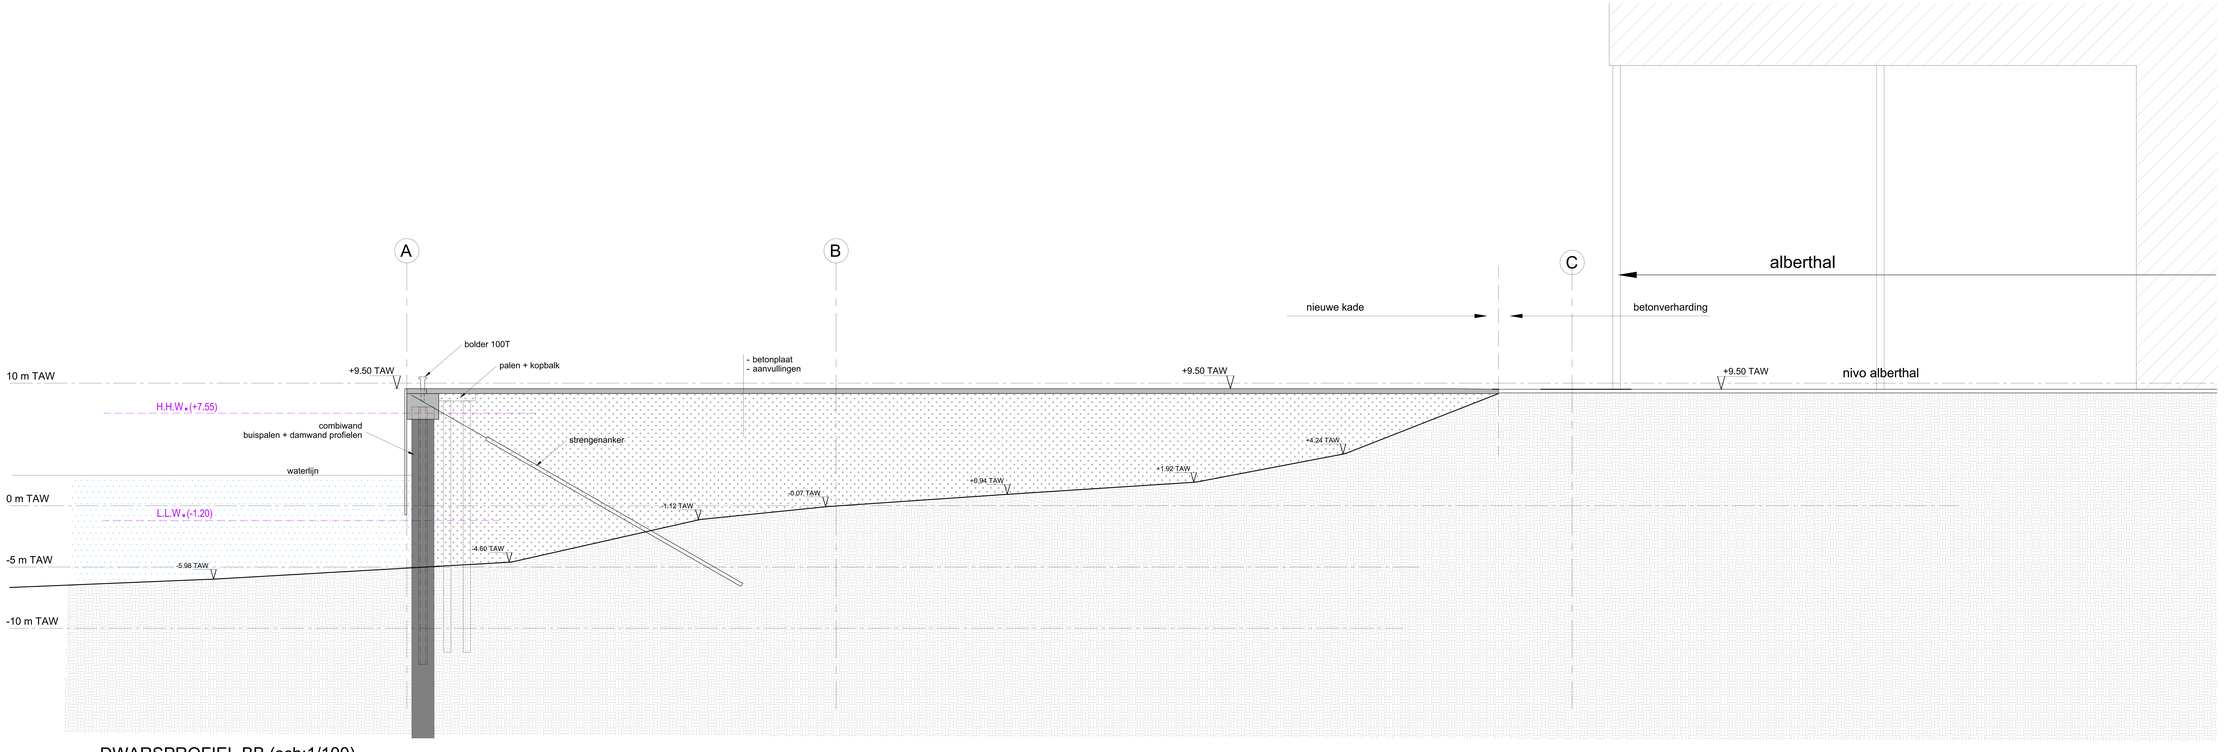

DWARSPROFIEL BB (sch:1/100)

0m 5m 10m 15m