



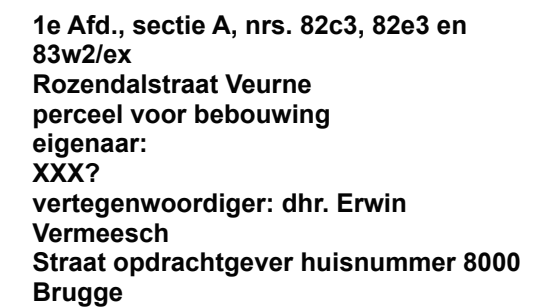


INPLANTINGSPLAN

BESTAANDE TOESTAND schaal 1/200

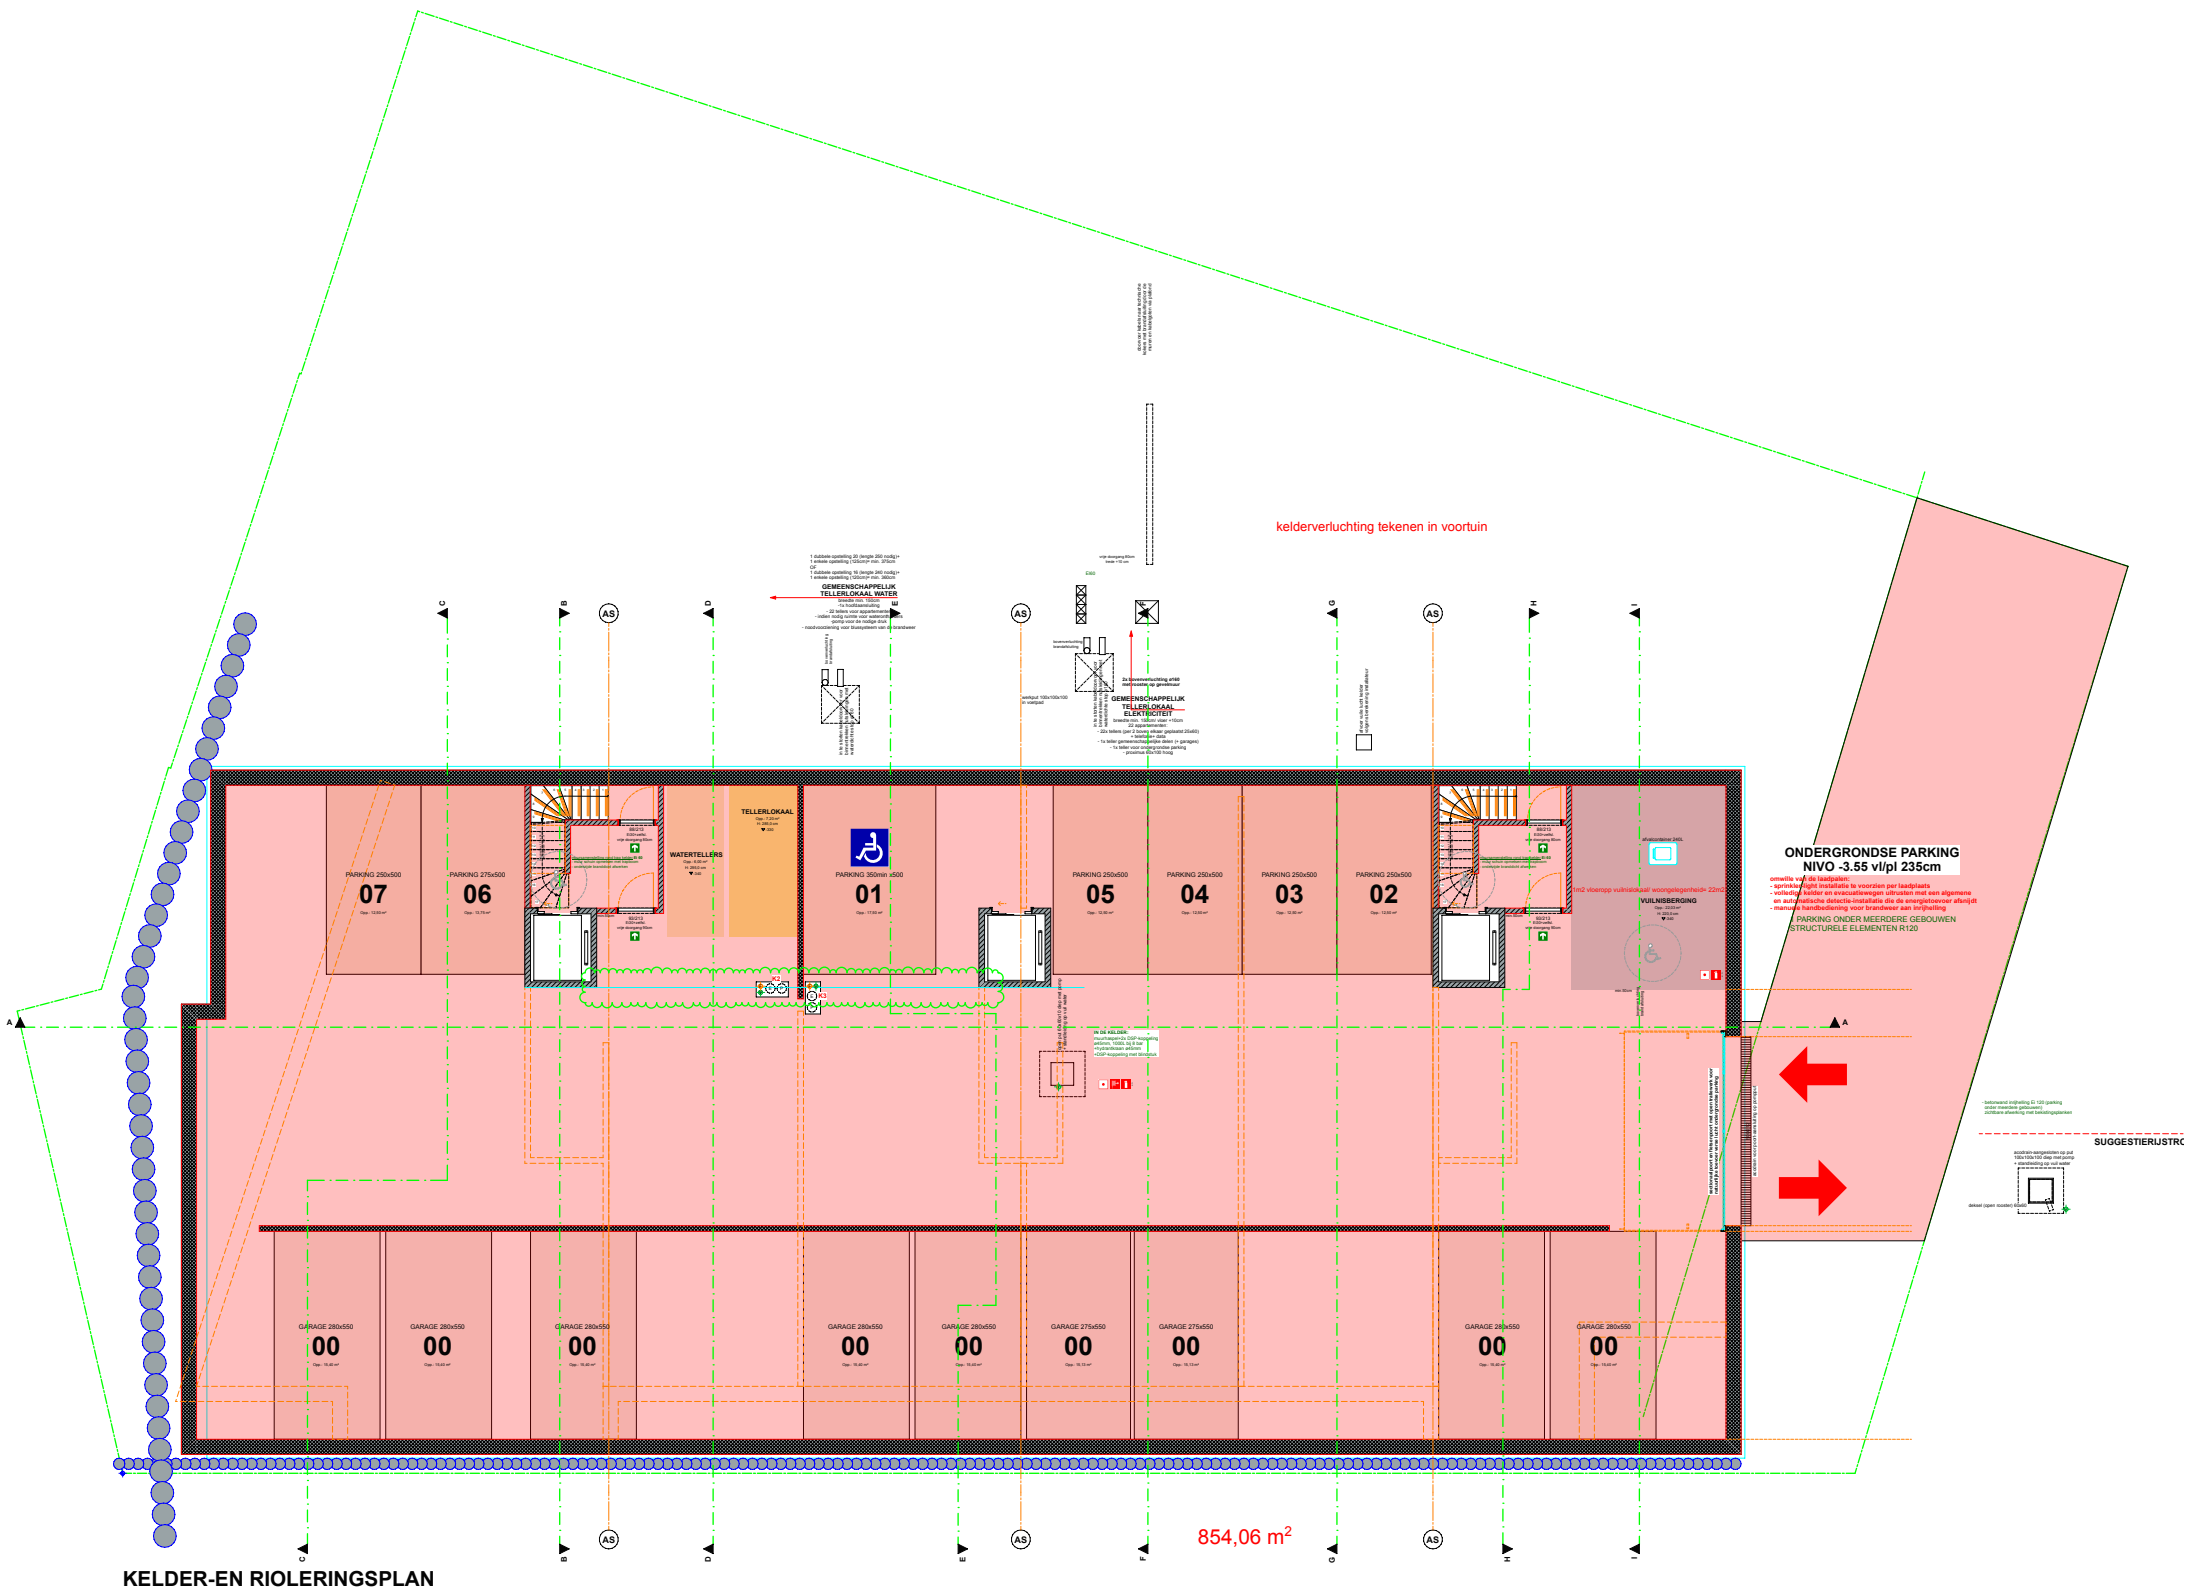


695,06 m²

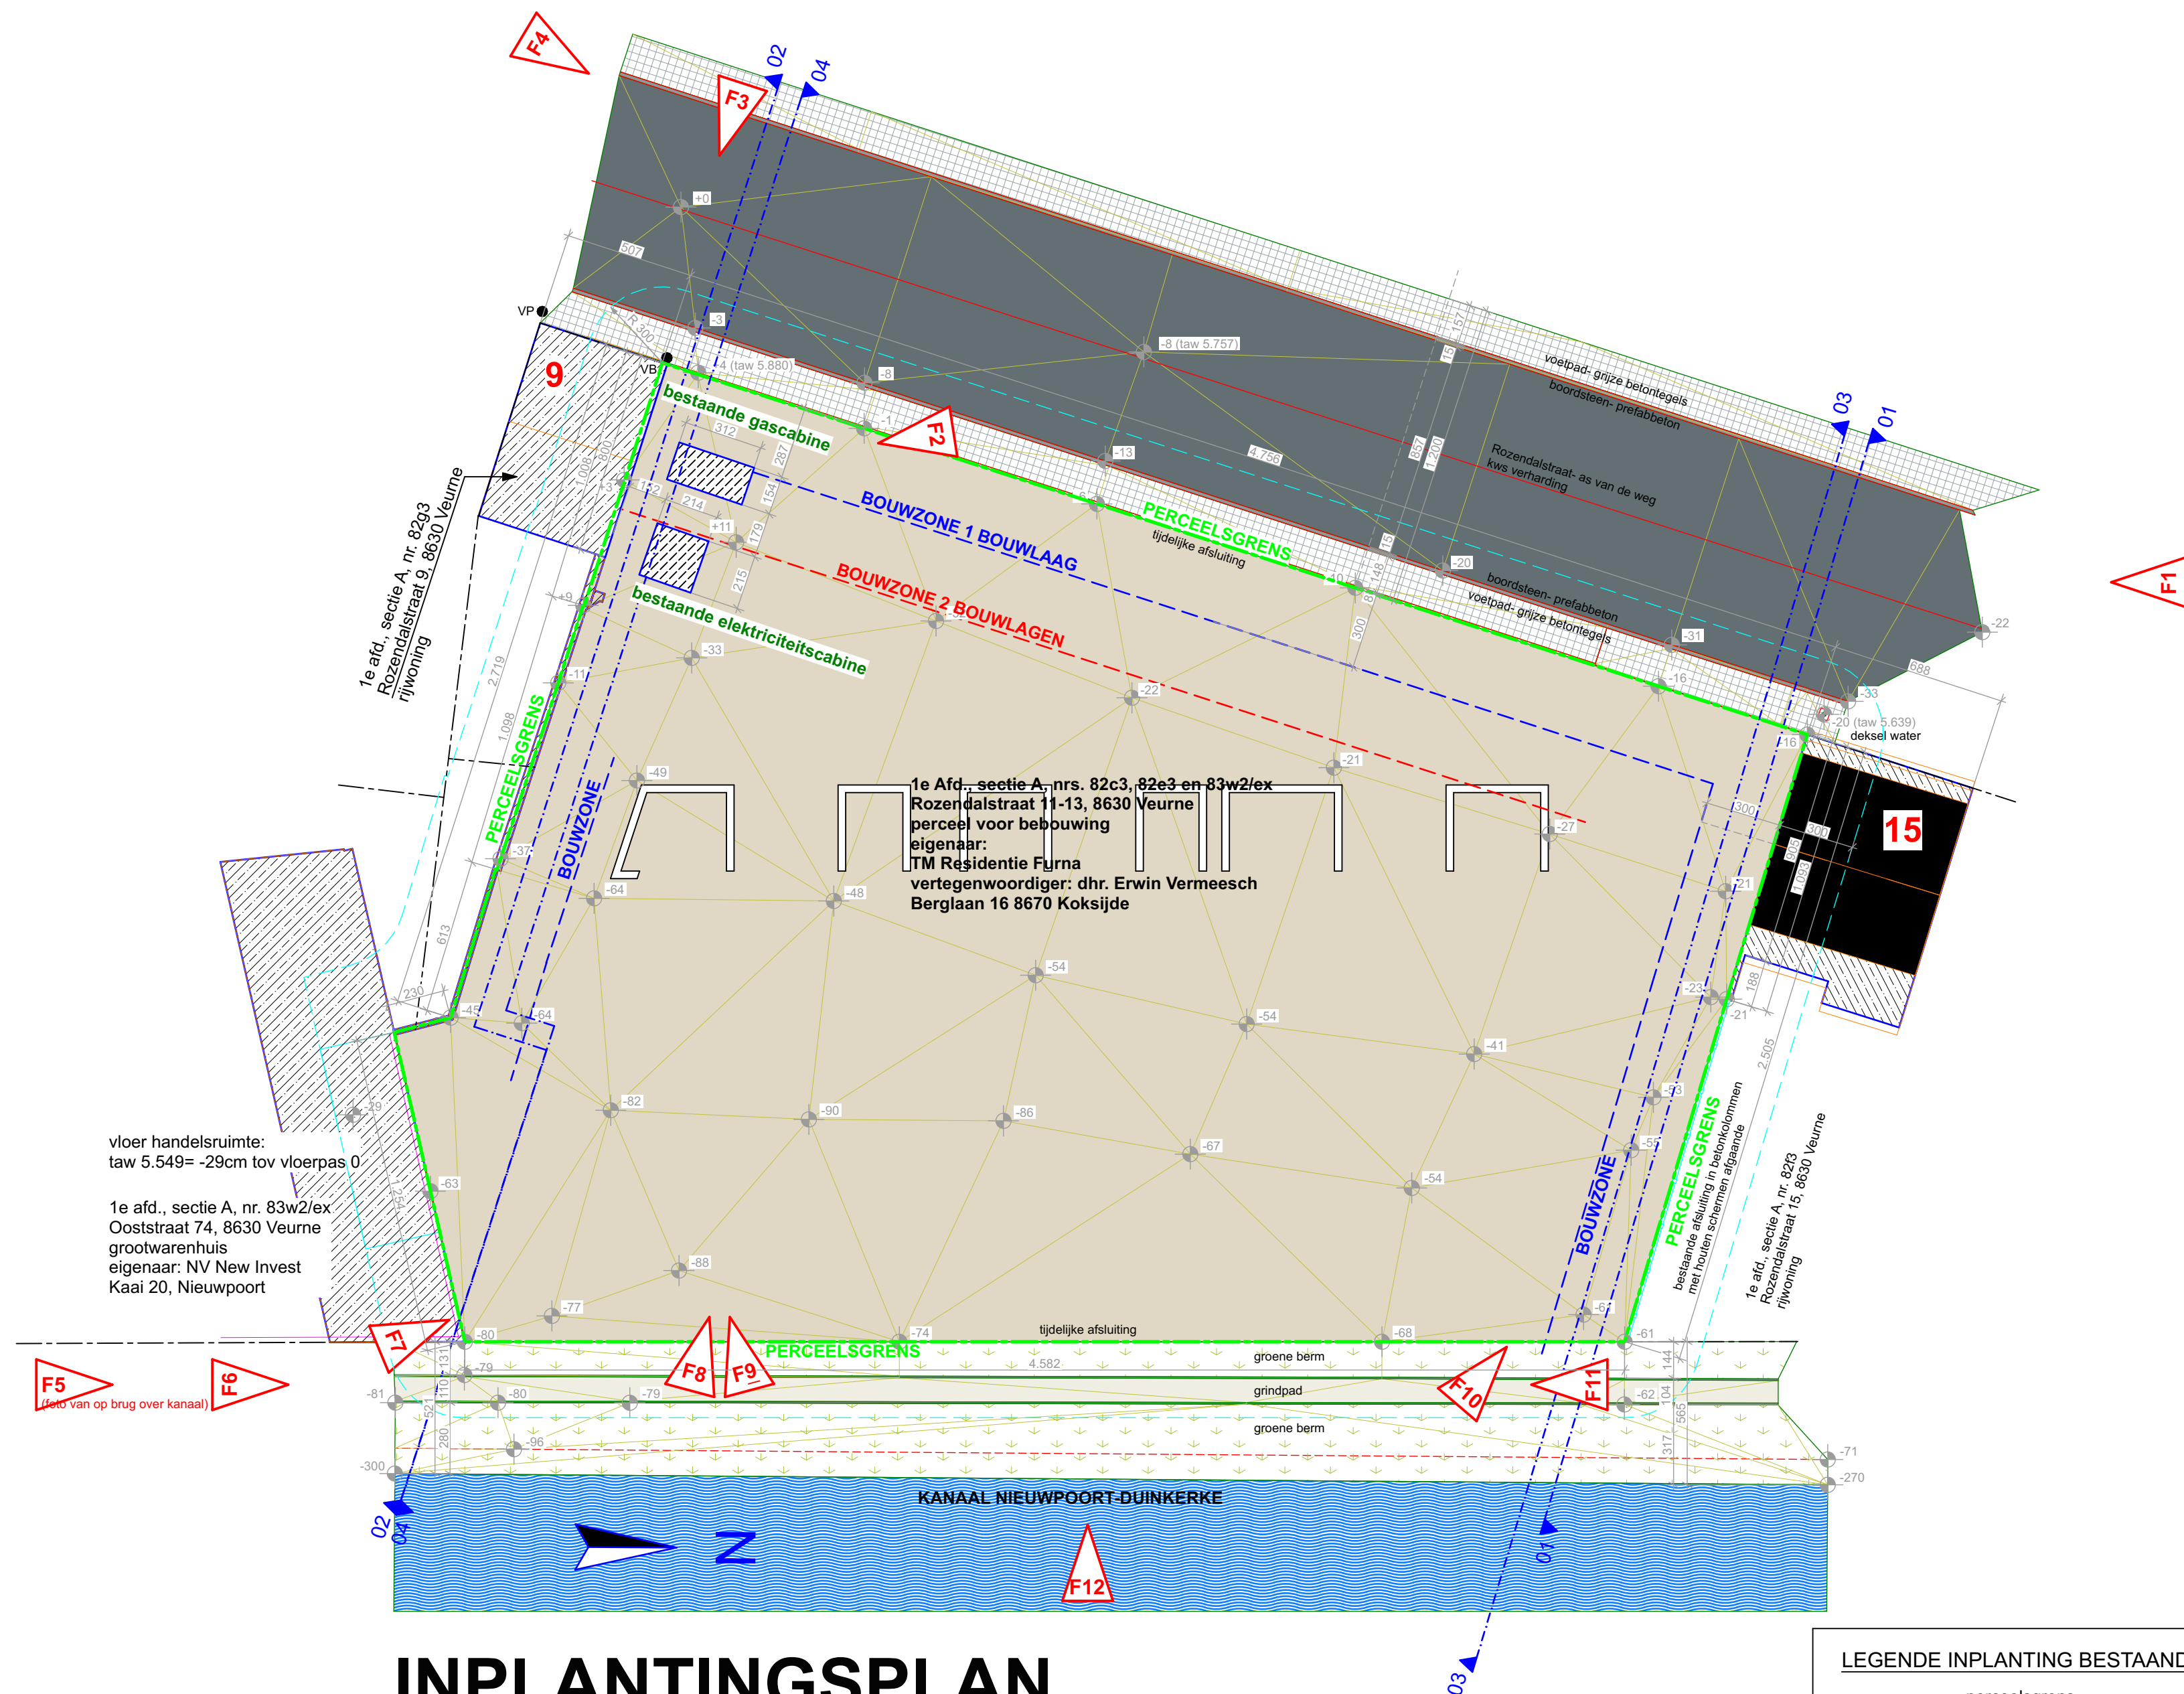

INPLANTINGSPLAN BESTAANDE TOESTAND schaal 1/200

LEGENDE INPLANTING BESTAAND:		LEGENDE INPLANTING AANVRAAG:	
	perceelsgrens		meergezinswoning
	bebouwing rondom		bijgebouwen nutsmaatschappij
	bestaande bijgebouwen		terrassen: keramische tegels op waterdoorlatende ondergrond
NUTSVOORZIENINGEN			verharding wandelpad: grind, waterdoorlatende onderlaag
	zandgrond		grindgazon met maximaal waterdoorlatende ondergrond
	VP verlichtingspaal		groenaanleg: sierheesters, grassen, bodembedekkers, bloemen..
	VB verkeersbord		groene haag
			droge WADI

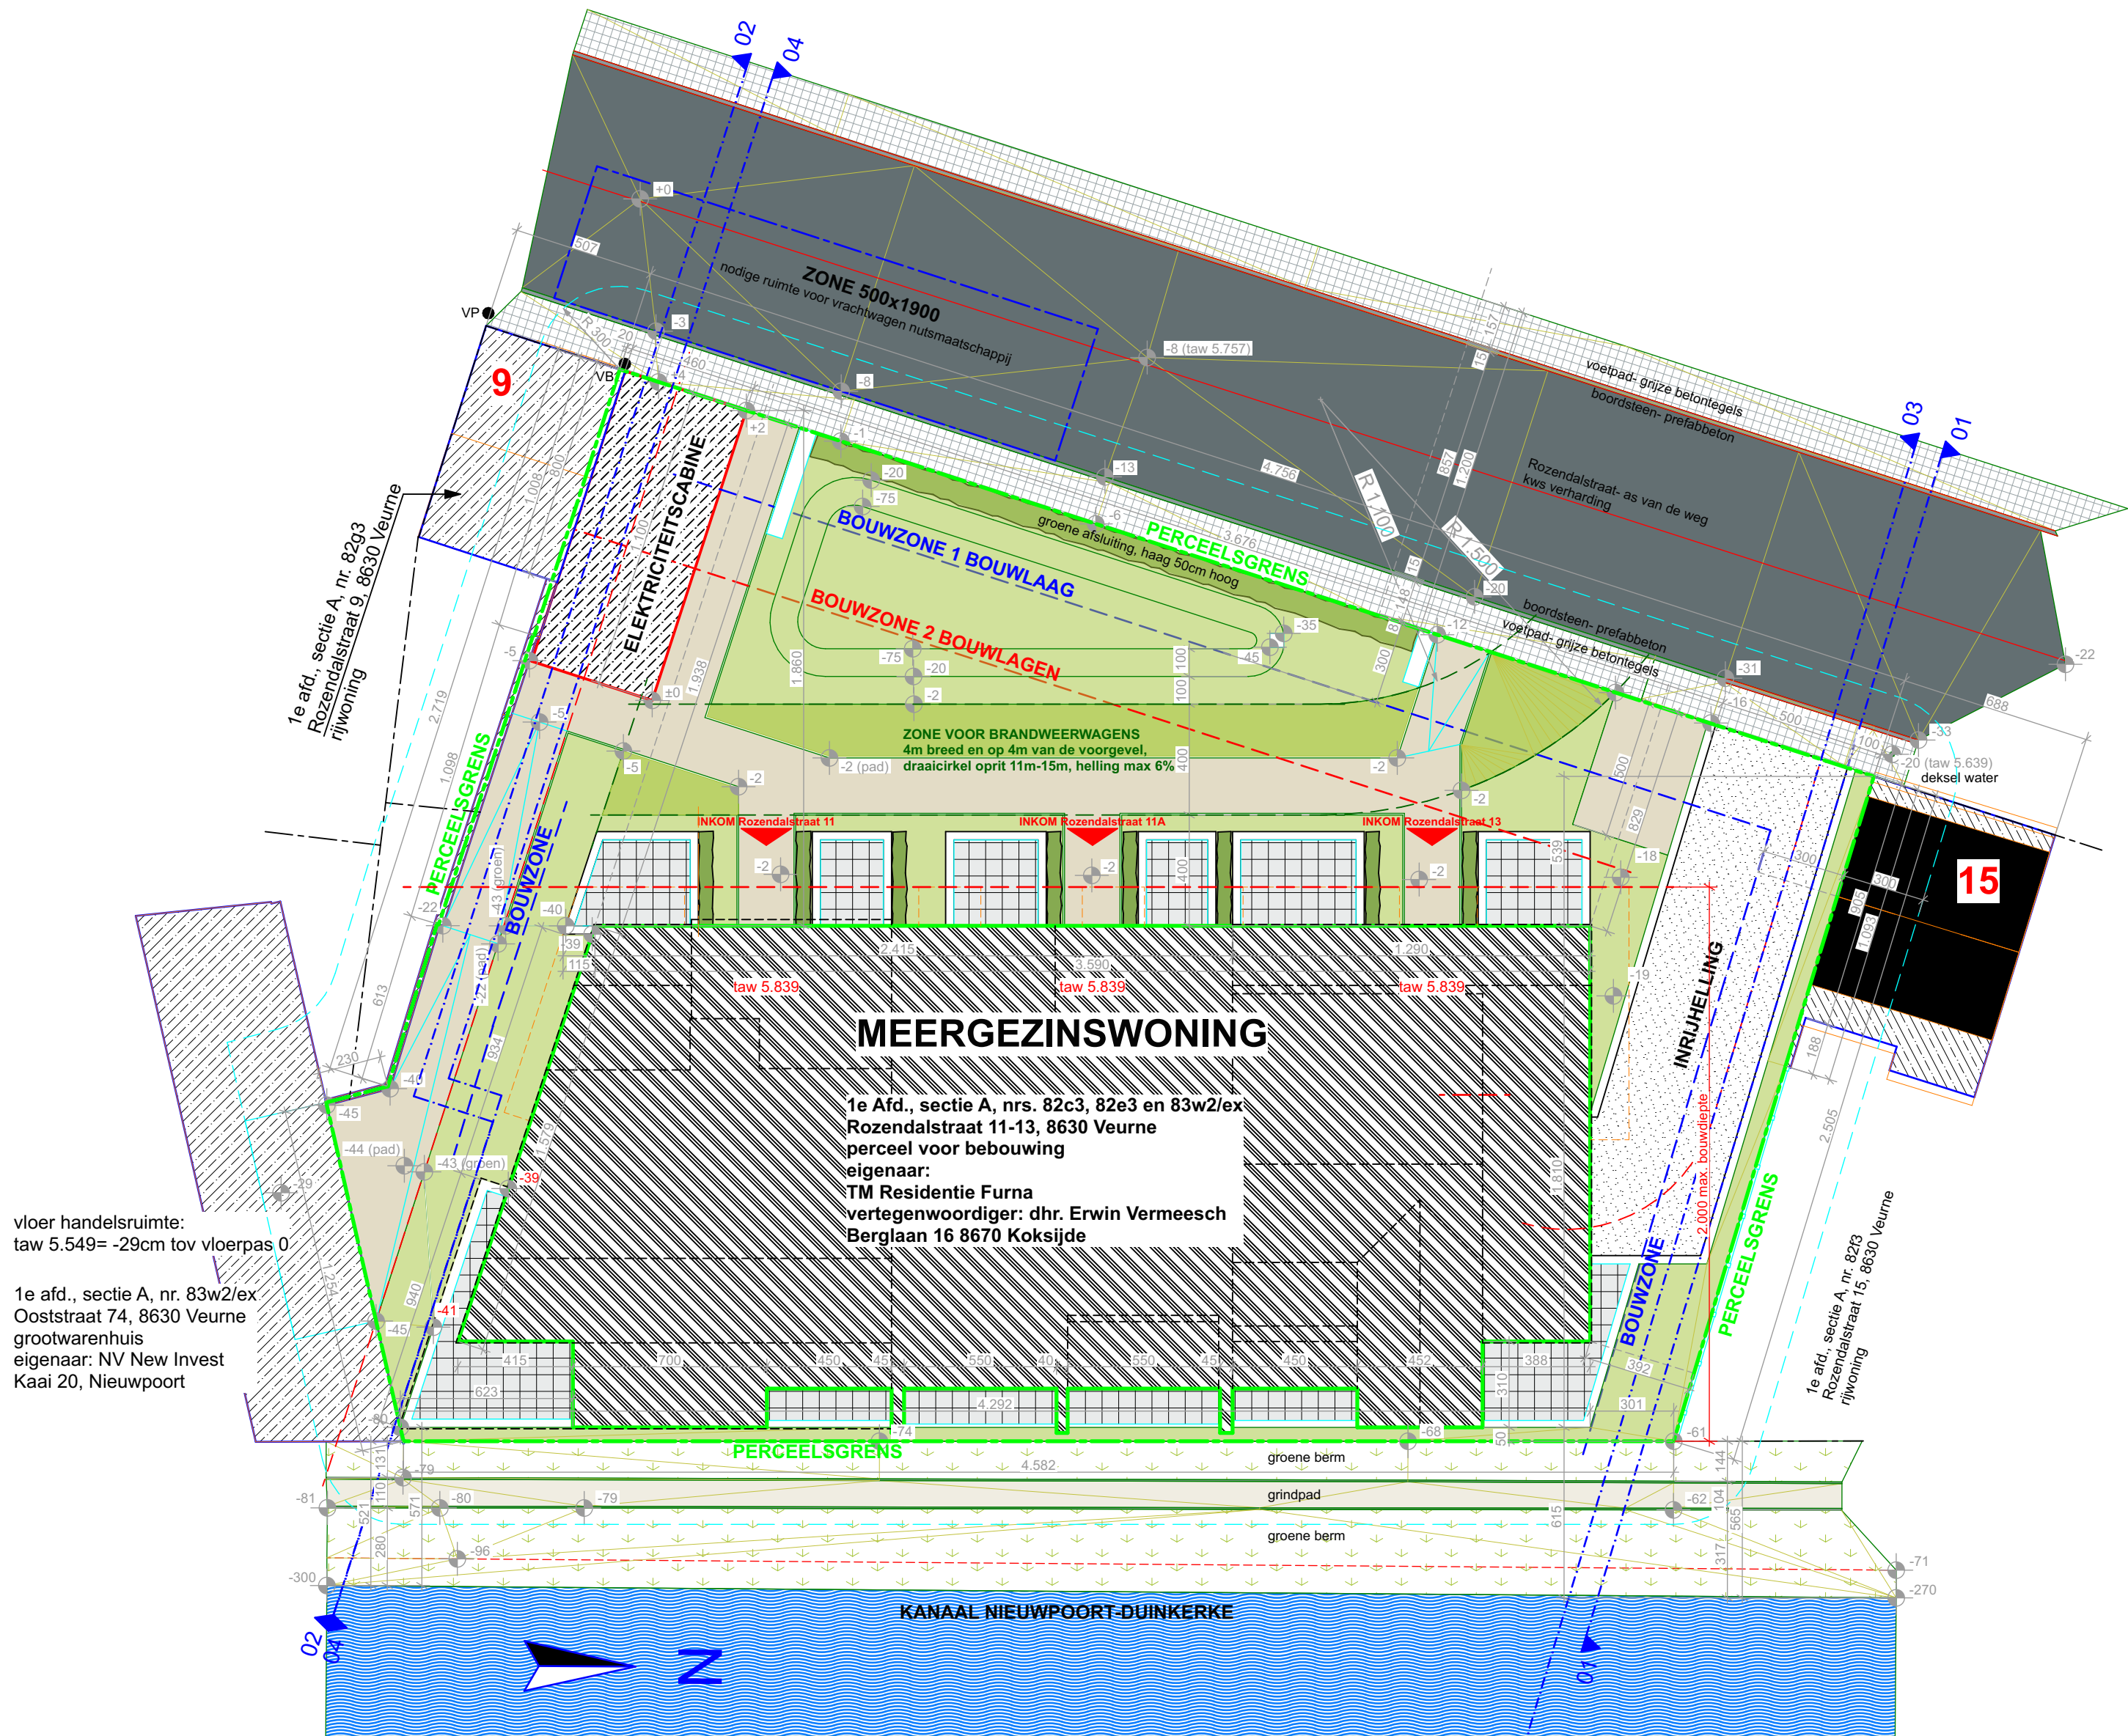

vloer handelsruimte:
taw 5.549= -29cm tov vloerpas 0

1e afd., sectie A, nr. 83w2/ex
Ooststraat 74, 8630 Veurne
grootwarenhuis
eigenaar: NV New Invest
Kaai 20, Nieuwpoort

INPLANTINGSPLAN

NIEUWE TOESTAND


schaal 1/200

LEGENDE INPLANTING BESTAAND:

- perceelsgrens
- bebouwing rondom
- bestaande bijgebouwen
- zandgrond
- VP verlichtingspaal
- VB verkeersbord

LEGENDE INPLANTING AANVRAAG:

- meergezinswoning
- bijgebouwen nutsmaatschappij
- terrassen: keramische tegels op waterdoorlatende ondergrond
- verharding wandelpad: grind, waterdoorlatende onderlaag
- grindgazon met maximaal waterdoorlatende ondergrond
- groenaanleg: sierheesters, grassen, bodembedekkers, bloemen..
- groene haag
- droge WADI

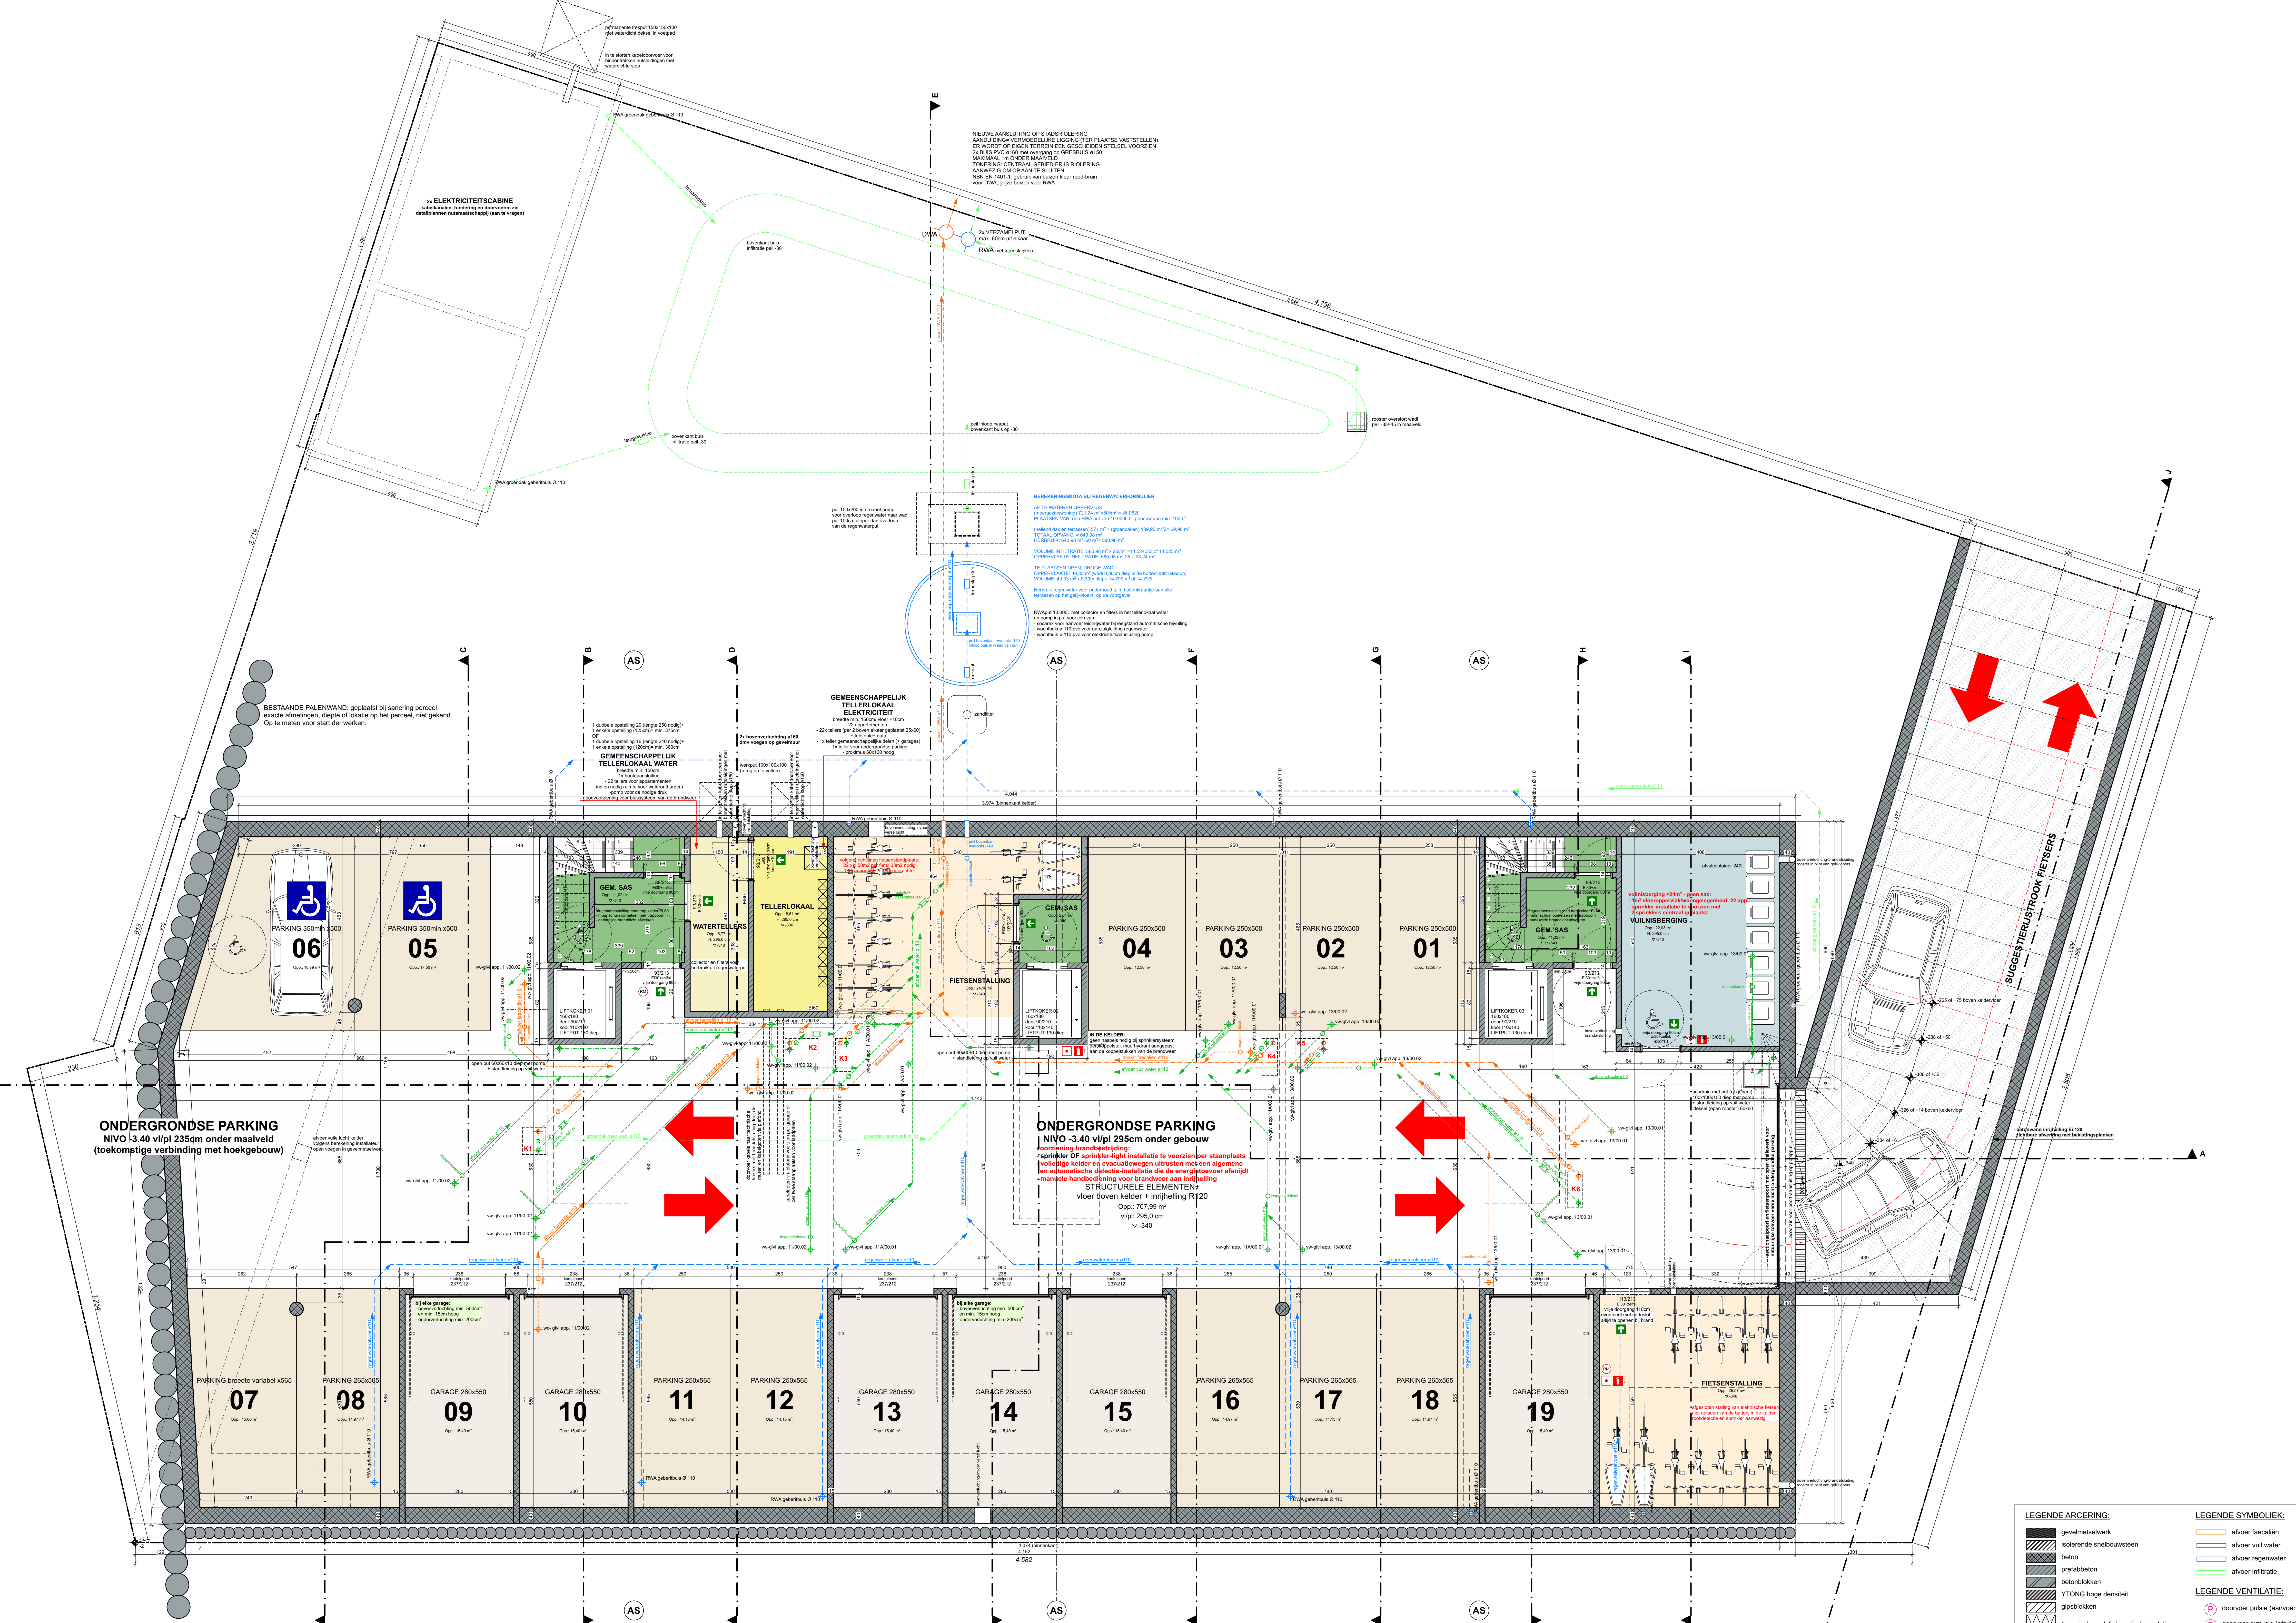

KELDER-EN RIOLERINGSPLAN

LEGENDE ARCKERING:

- gevelmetselwerk
- isolerende snelbouwsteen
- beton
- prefabriet
- betonblokken
- YTONG hoge densiteit
- gipsblokken
- thermische en/of akoestische isolatie

LEGENDE SYMBOLIEK:

- afvoer facellen
- afvoer vuil water
- afvoer regenwater
- afvoer infiltratie

LEGENDE VENTILATIE:

- doorvoer pulsie (samvoer verse lucht)
- doorvoer extrusie (afzuiging lucht)

VOORSTEL BOUWEN VAN EEN ELEKTRICITEITSCABINE
VOLGENS RICHTLIJNEN NUTSMAATSCHAPPIJ EN IN
VOLLEDIG OVERLEG MET DE BOUWHEER



GELIJKVLOERS

LEGENDE ARCKERING:


- gevelmetselwerk
- isolerende sneeuwsteen
- beton
- profielbeton
- betonblokken
- YTONG hoge densiteit
- gipsblokken
- thermische en/of akoestische isolatie

LEGENDE SYMBOLIEK:

- afvoer facellen
- afvoer vuil water
- afvoer regenwater
- afvoer infiltratie

LEGENDE VENTILATIE:

- doorvoer puls (aanvoer verse lucht)
- doorvoer extrusie (afzuiging lucht)

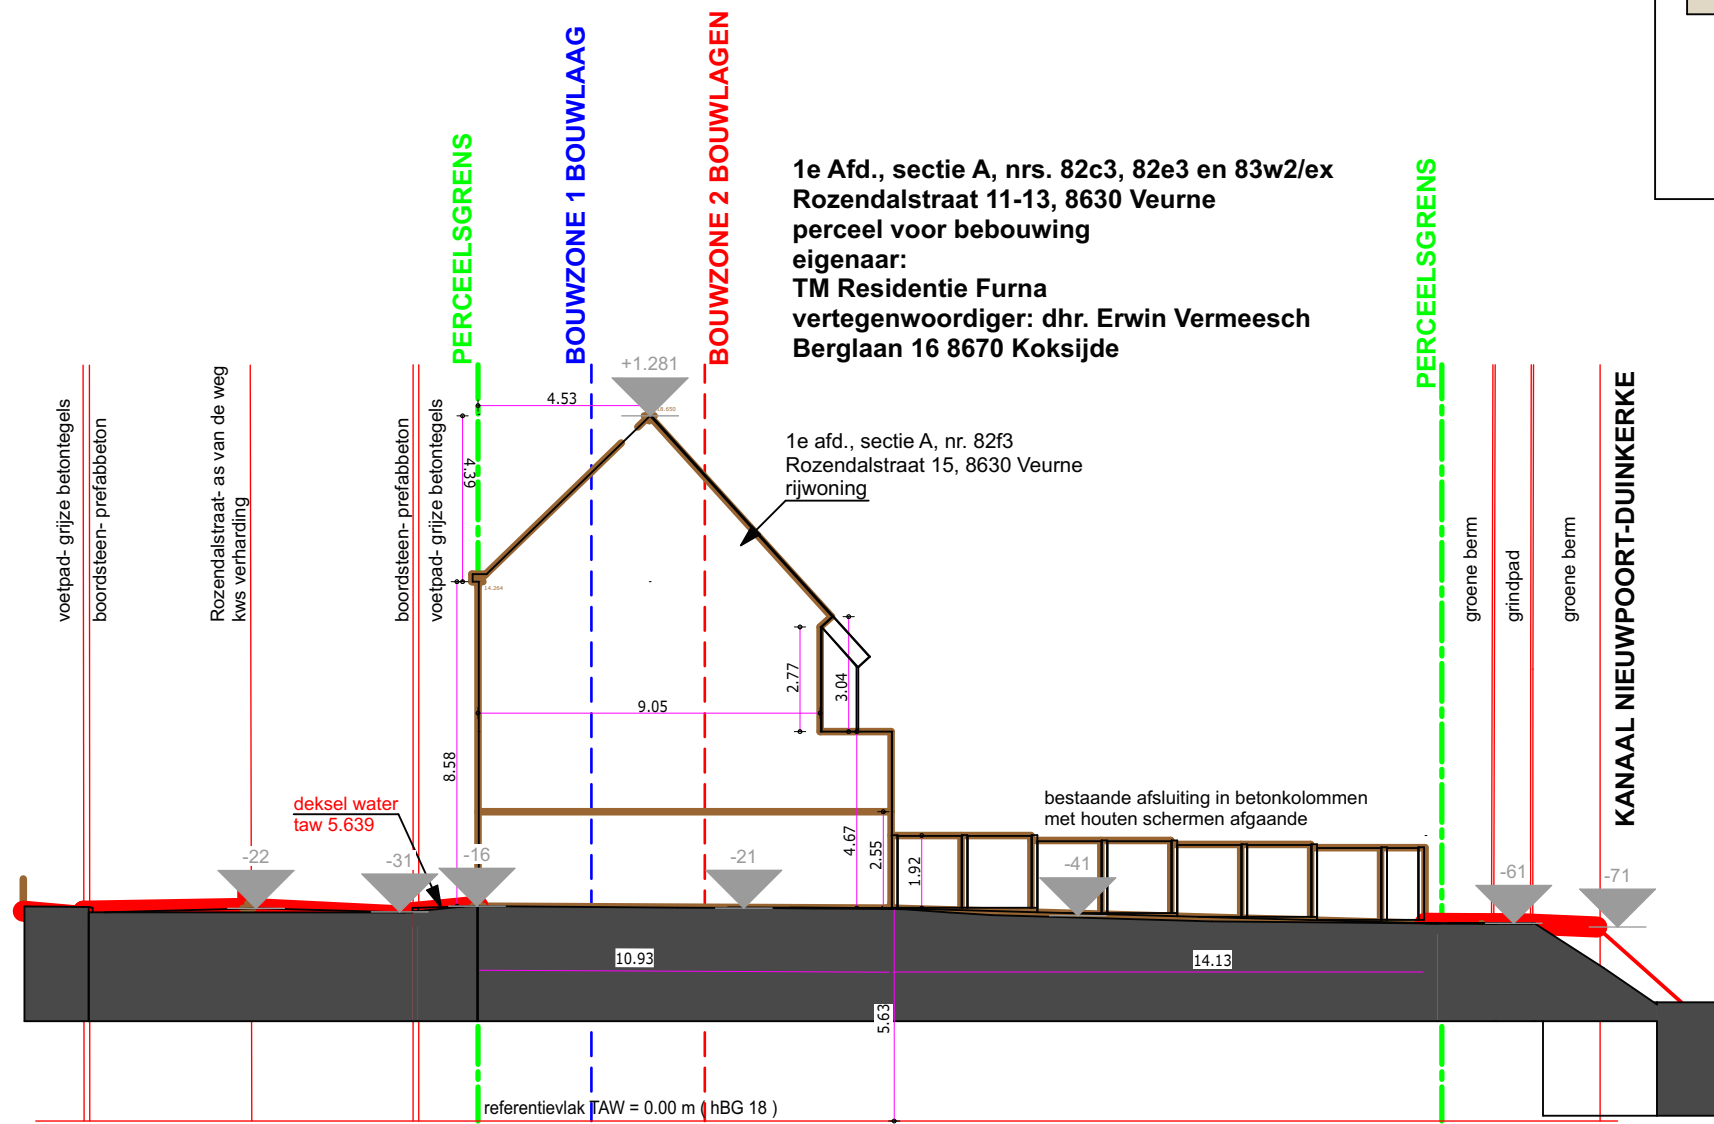


LEGENDE INPLANTING BESTAAND:		LEGENDE INPLANTING AANVRAAG:	
	perceelsgrens		meergezinswoning
	bebouwing rondom		bijgebouwen nutsmaatschappij
	bestaande bijgebouwen NUTSVORZIENINGEN		terrassen: keramische tegels op waterdoorlatende ondergrond
	zandgrond		verharding wandelpad: grind, waterdoorlatende onderlaag
	VP verlichtingspaal		grindgazon met maximaal waterdoorlatende ondergrond
	VB verkeersbord		groenaanleg: sierheesters, grassen, bodembedekkers, bloemen..
			groene haag
			droge WADI

TERREINPROFIEL 01

BESTAANDE TOESTAND schaal 1/200


LEGENDE INPLANTING BESTAAND:		LEGENDE INPLANTING AANVRAAG:	
	perceelsgrens		meergezinswoning
	bebouwing rondom		bijgebouwen nutsmaatschappij
	bestaande bijgebouwen NUTSVORZIENINGEN		terrassen: keramische tegels op waterdoorlatende ondergrond
	zandgrond		verharding wandelpad: grind, waterdoorlatende onderlaag
	VP verlichtingspaal		grindgazon met maximaal waterdoorlatende ondergrond
	VB verkeersbord		groenaanleg: sierheesters, grassen, bodembedekkers, bloemen..
			groene haag
			droge WADI

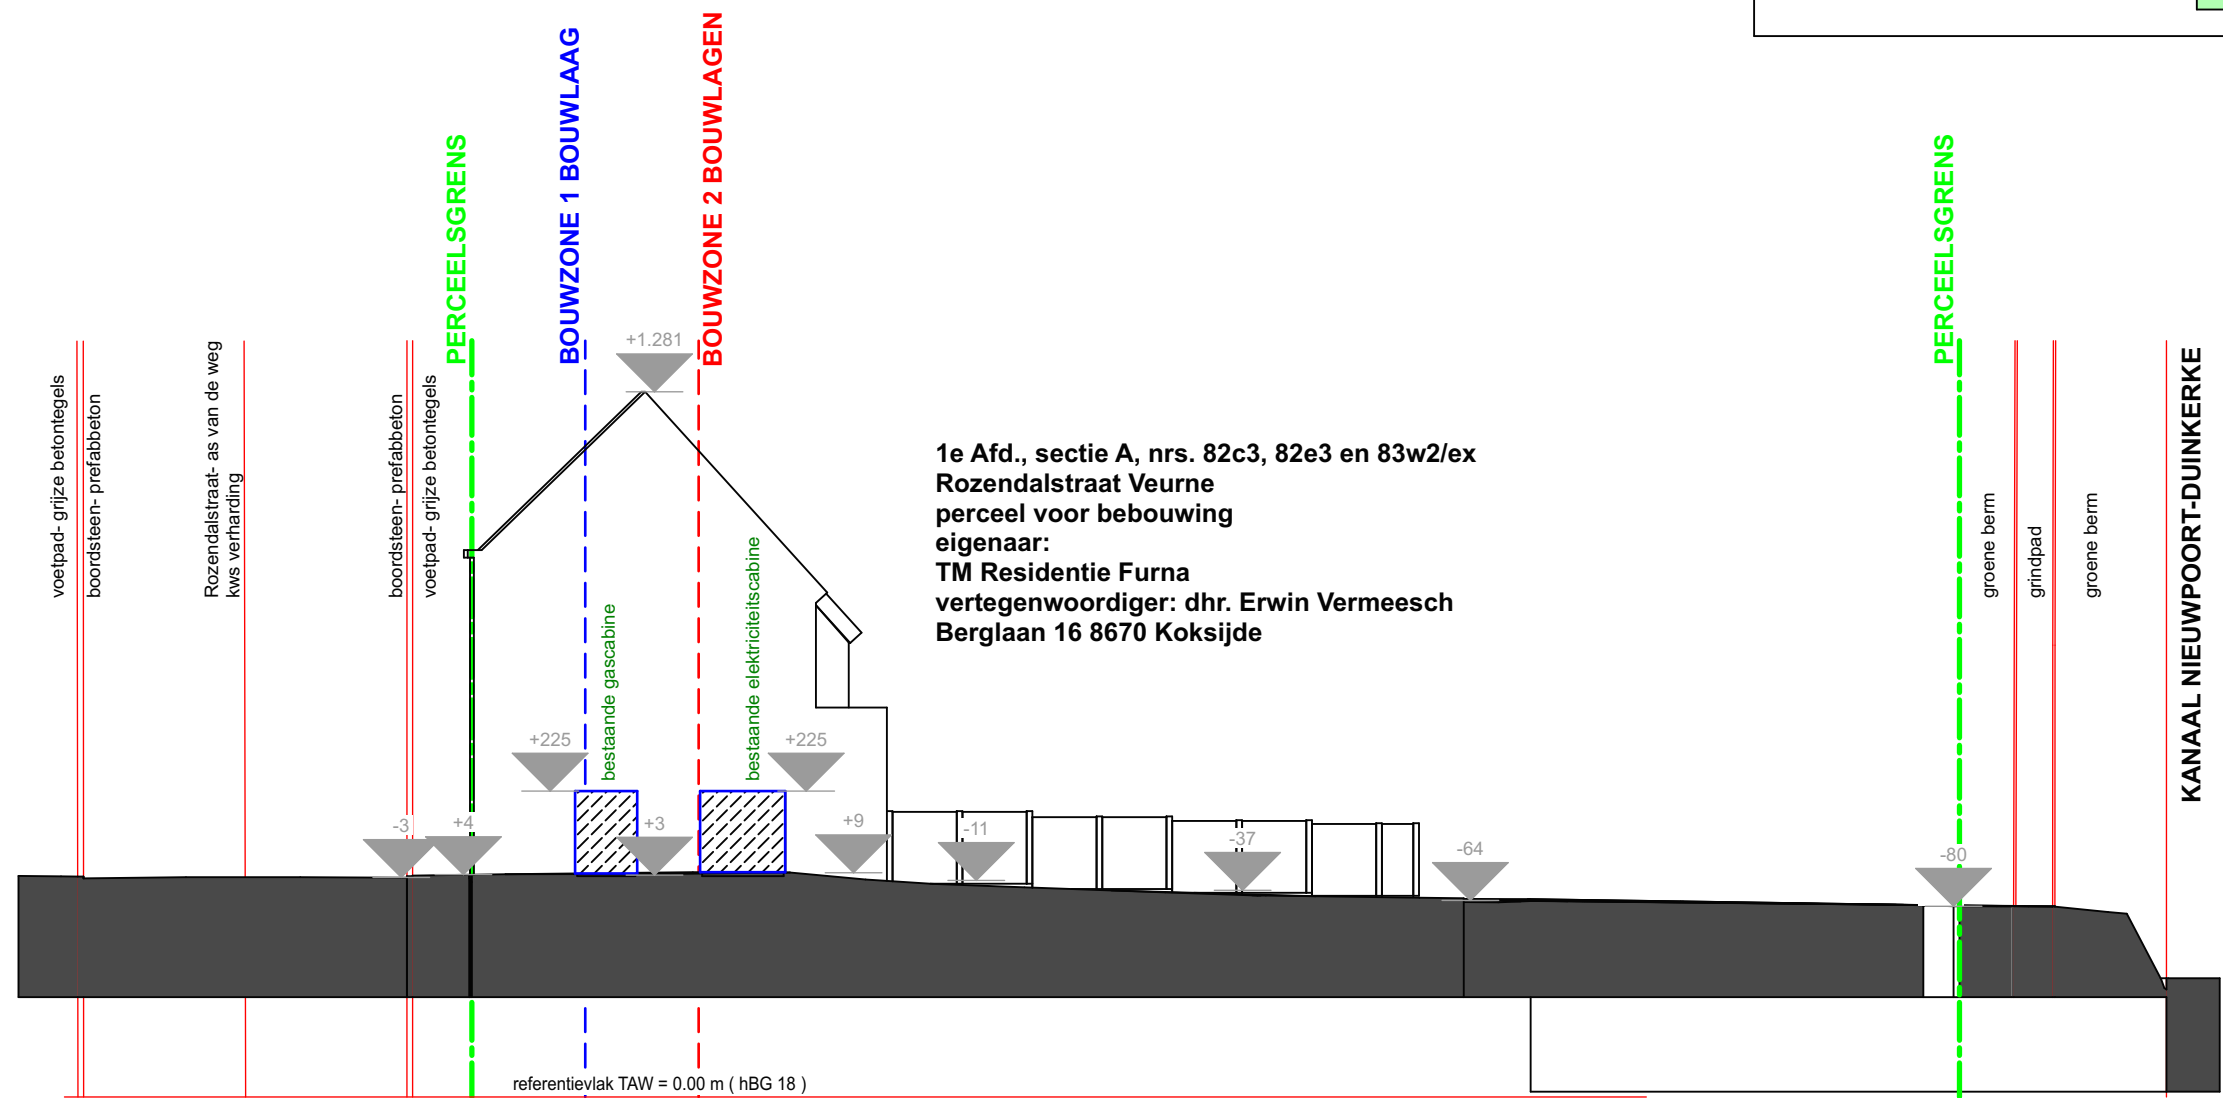

TERREINPROFIEL 04

BESTAANDE TOESTAND schaal 1/200

1e Afd., sectie A, nrs. 82c3, 82e3 en 83w2/ex
Rozendalstraat Veurne
perceel voor bebouwing
eigenaar:
TM Residentie Furna
vertegenwoordiger: dhr. Erwin Vermeesch
Berglaan 16 8670 Koksijde

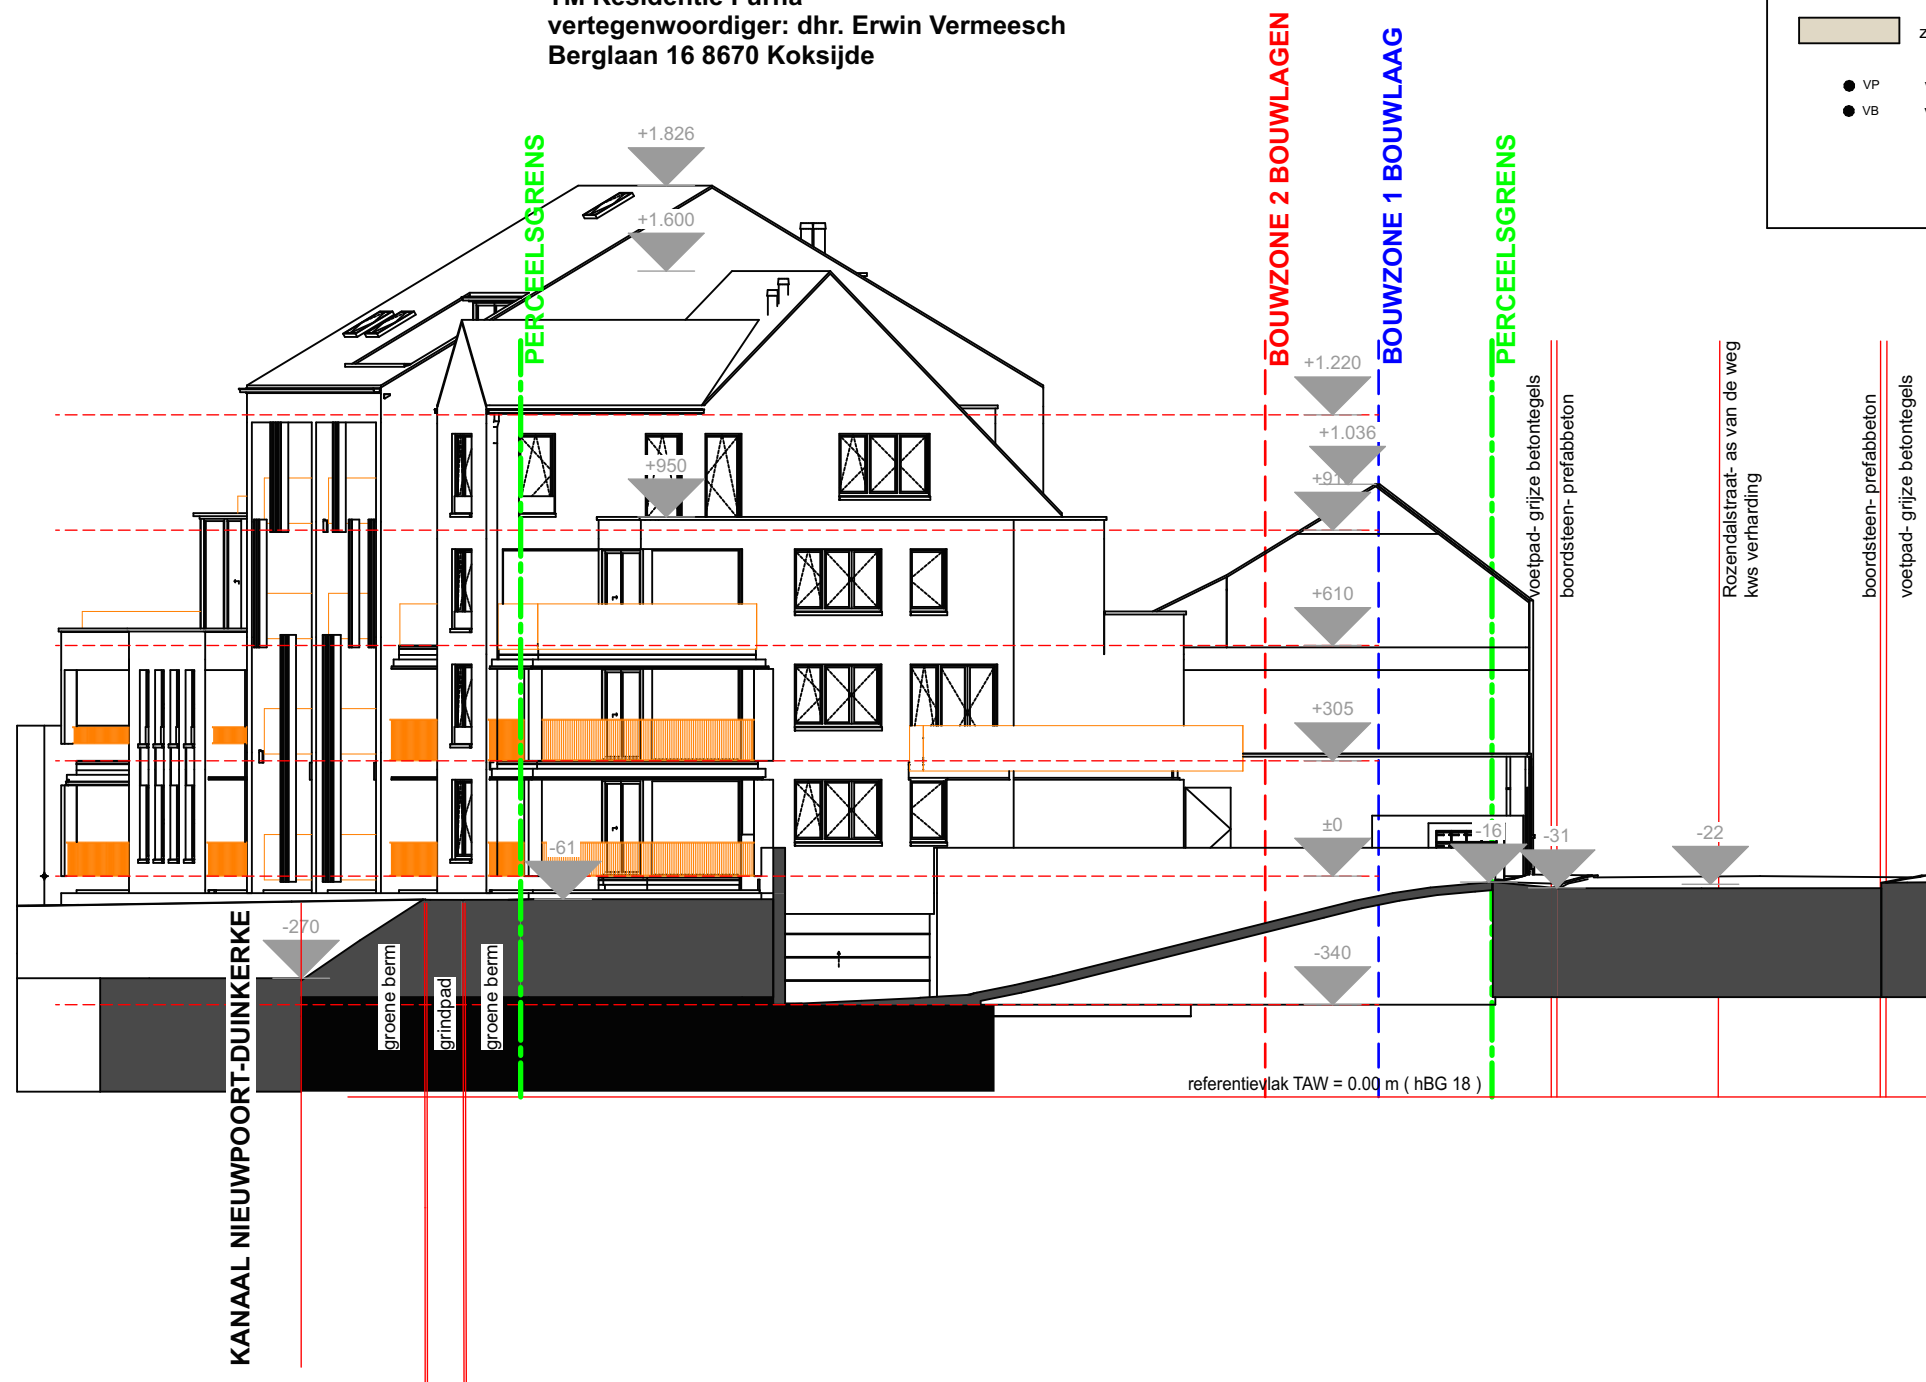


LEGENDE INPLANTING BESTAAND:		LEGENDE INPLANTING AANVRAAG:	
	perceelsgrens		meergezinswoning
	bebouwing rondom		bijgebouwen nutsmaatschappij
	bestaande bijgebouwen NUTSVORZIENINGEN		terrassen: keramische tegels op waterdoorlatende ondergrond
	zandgrond		verharding wandelpad: grind, waterdoorlatende onderlaag
	VP verlichtingspaal		grindgazon met maximaal waterdoorlatende ondergrond
	VB verkeersbord		groenaanleg: sierheesters, grassen, bodembedekkers, bloemen..
			groene haag
			droge WADI

TERREINPROFIEL 03

NIEUWE TOESTAND schaal 1/200

opdracht: Bouwen van een meergezinswoning met ondergrondse autostaanplaatsen.	
opdrachtgever	bouwplaats
TM Residentie Furna dhr. Erwin Vermeesch Berglaan 16 8670 Koksijde	Rozendalstraat, 11-13 8630 Veurne kadaster: 1e Afd., sectie A, nrs. 82c3, 82e3 en 83w2/ex
voorschriften: Stedenbouwkundige verordening nr. 1	

dossiernummer: 201244
plannummer: 10/40
titel: BA_bouwen meergezinswoning_201244_T_N_10
schaal: 1:200 in cm
datum: 30/06/2023 (KD)
0m 500m 1000m 1500m

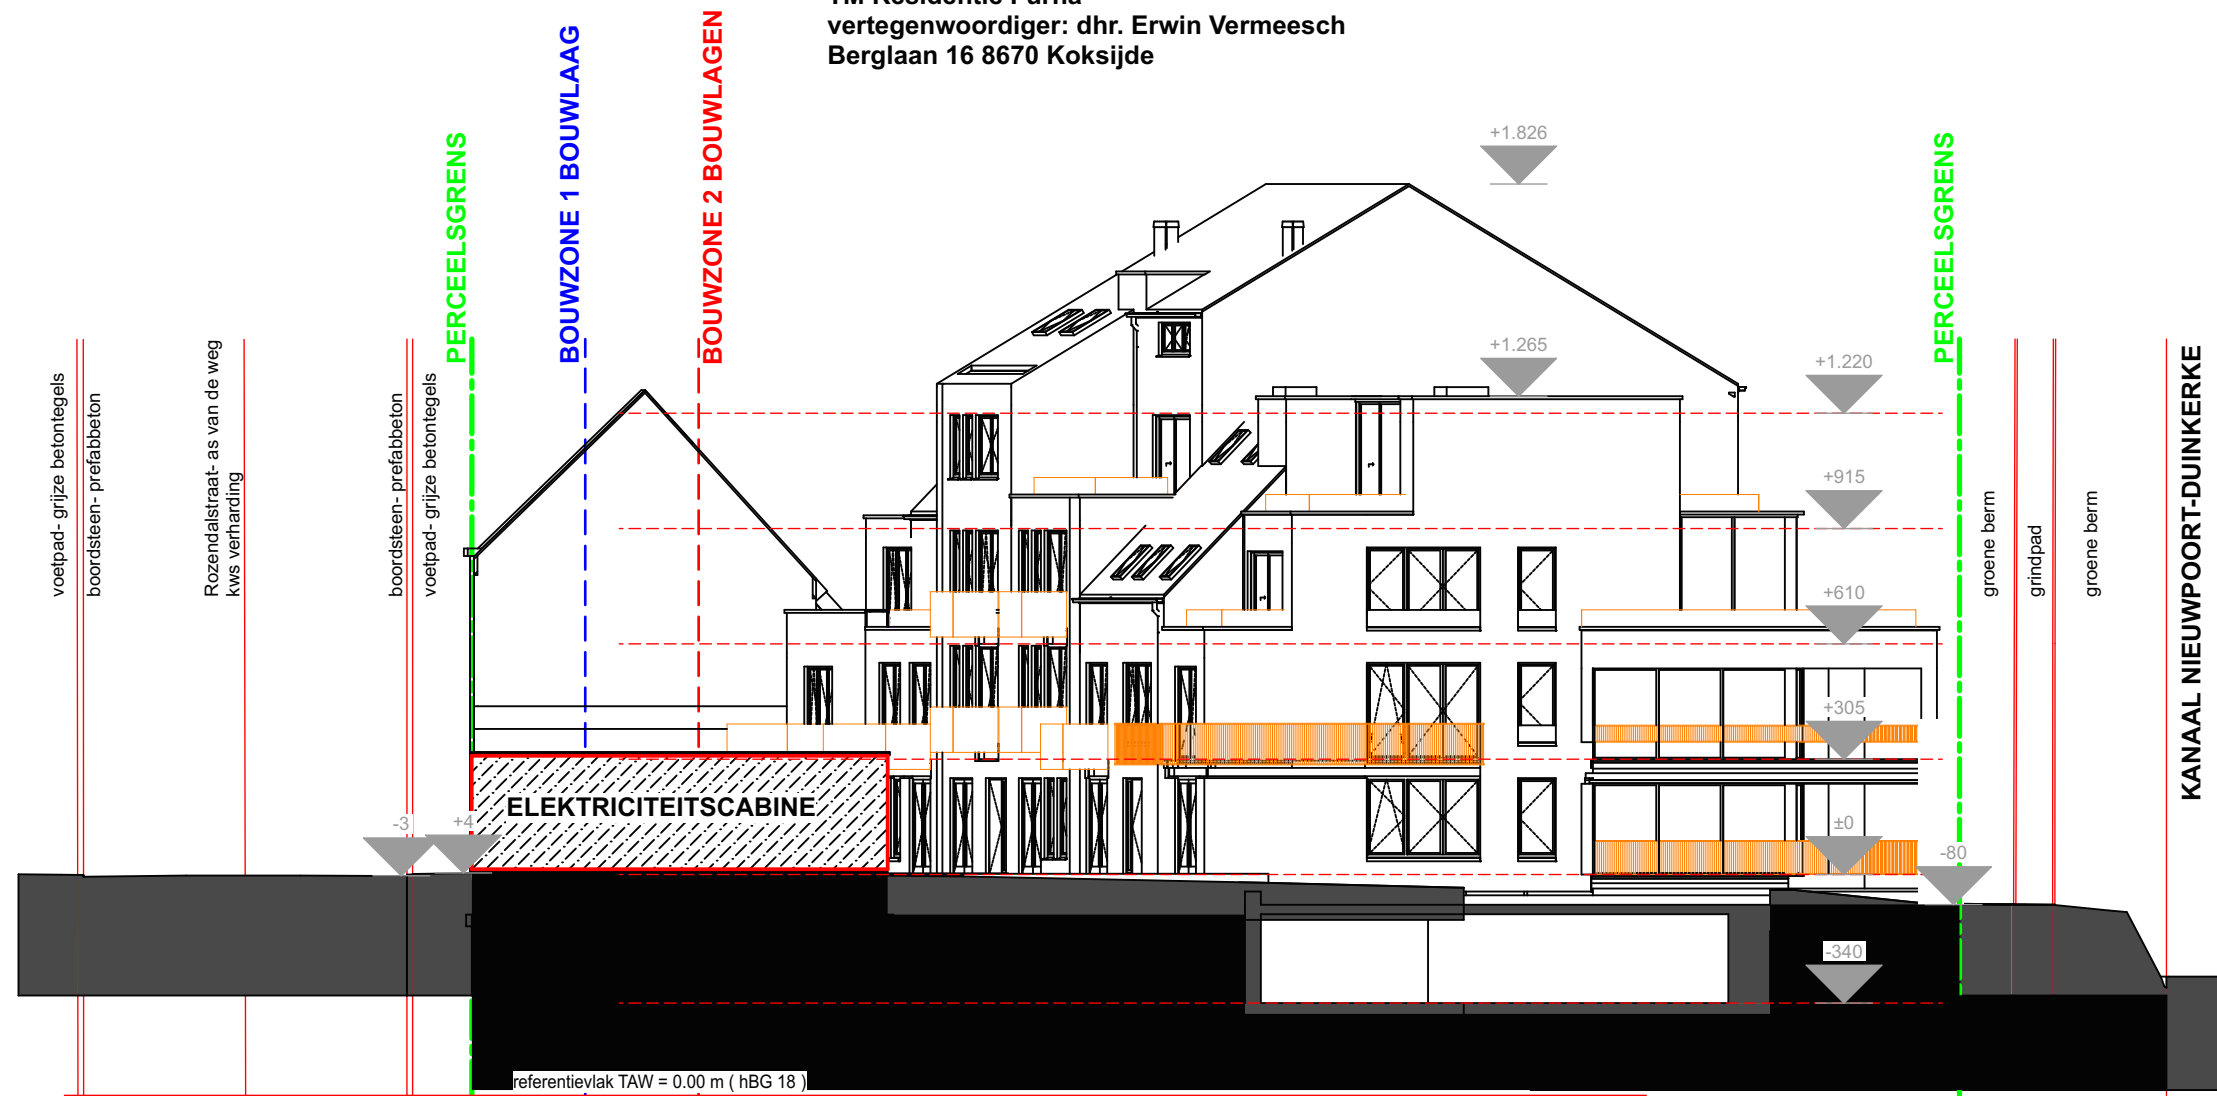

TERREINPROFIEL 04

NIEUWE TOESTAND schaal 1/200