


VERKAVELINGSPLAN BESTAANDE TOESTAND

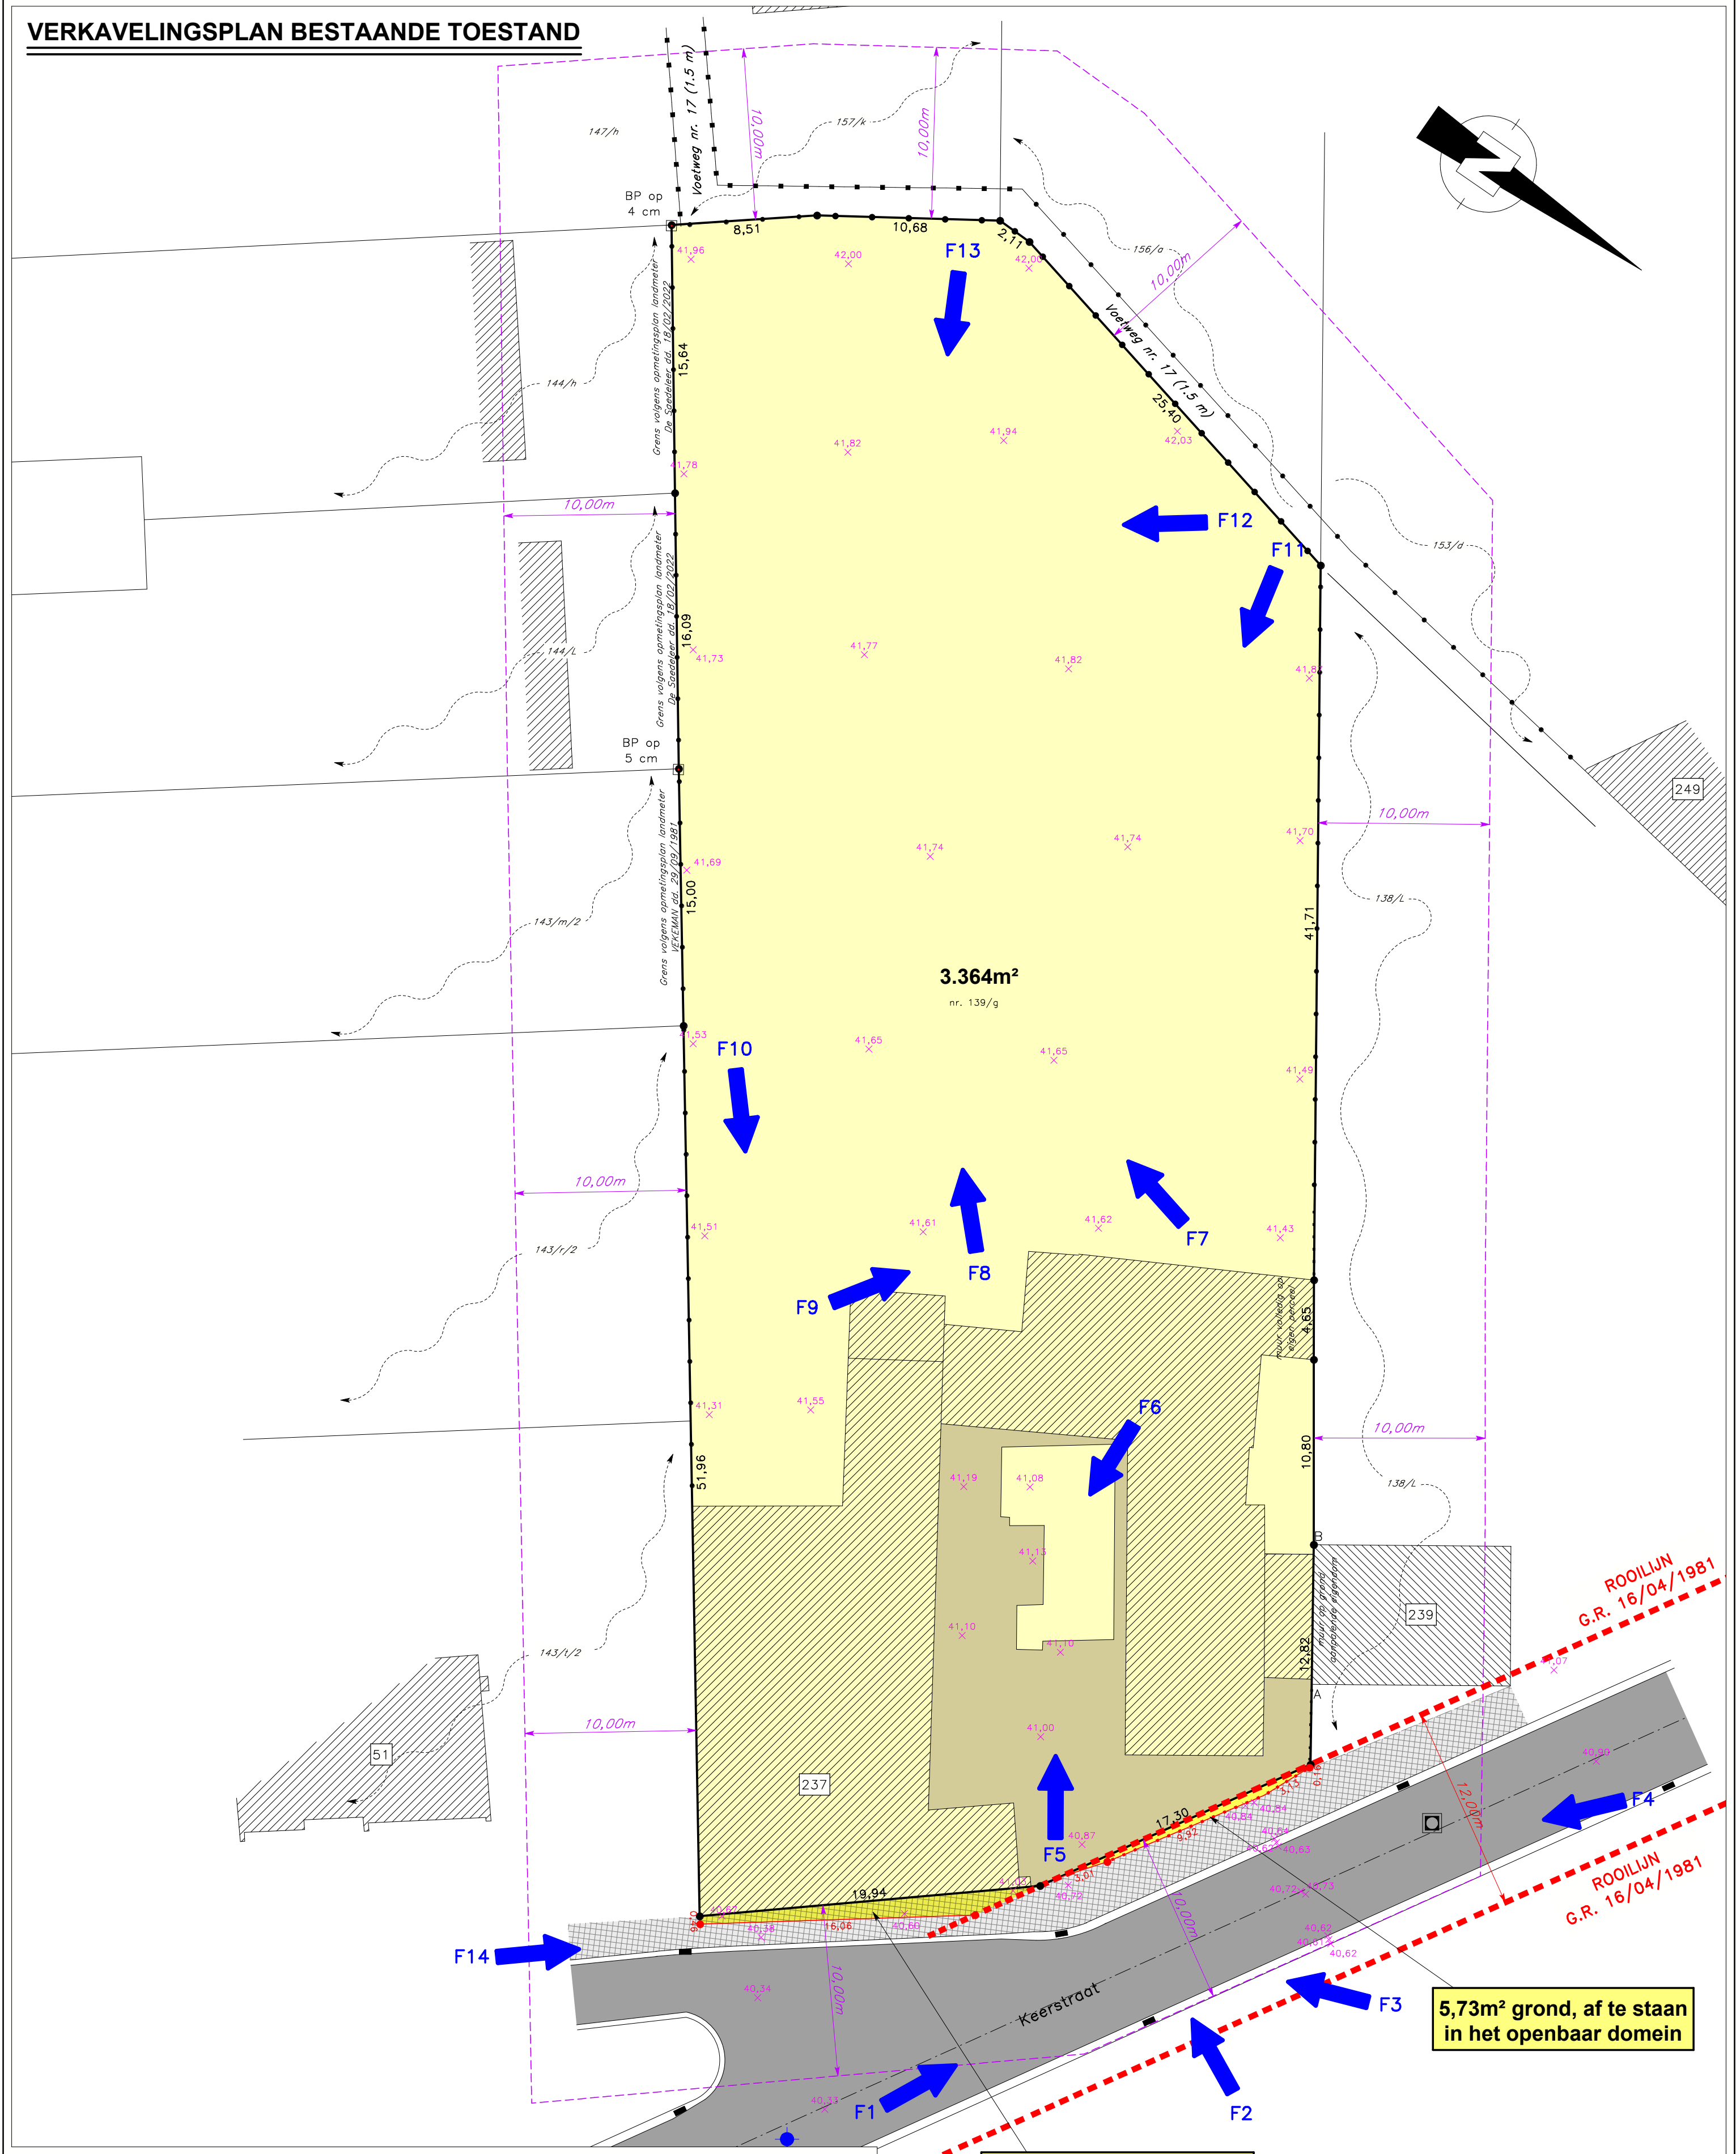

5,73m² grond, af te staan in het openbaar domein

17,27m² grond, af te staan in het openbaar domein

Torhoutsesteenweg 168 8210 Zedelgem info@sbverhaeghe.be T 050 84 20 30 www.sbverhaeghe.be

VK : ERPE-MERE - Keerstraat

AANVRAGER:

Group LN

Klaverdries 53
9031 DRONGEN

LIGGING:

ERPE-MERE - Keerstraat

ERPE-MERE 7de AFDELING - SECTIE A
Nr. 139/g

VA_Keerstraat_VP_B_verkavelingsplan bestaande toestand

10/04/2023

1/250


DATUM INDEX WIJZIGING

REFERENTIE NIVEAU:

SCHAAL: 1/250

0m 20m 40m

VERKAVELINGSPLAN NIEUWE TOESTAND

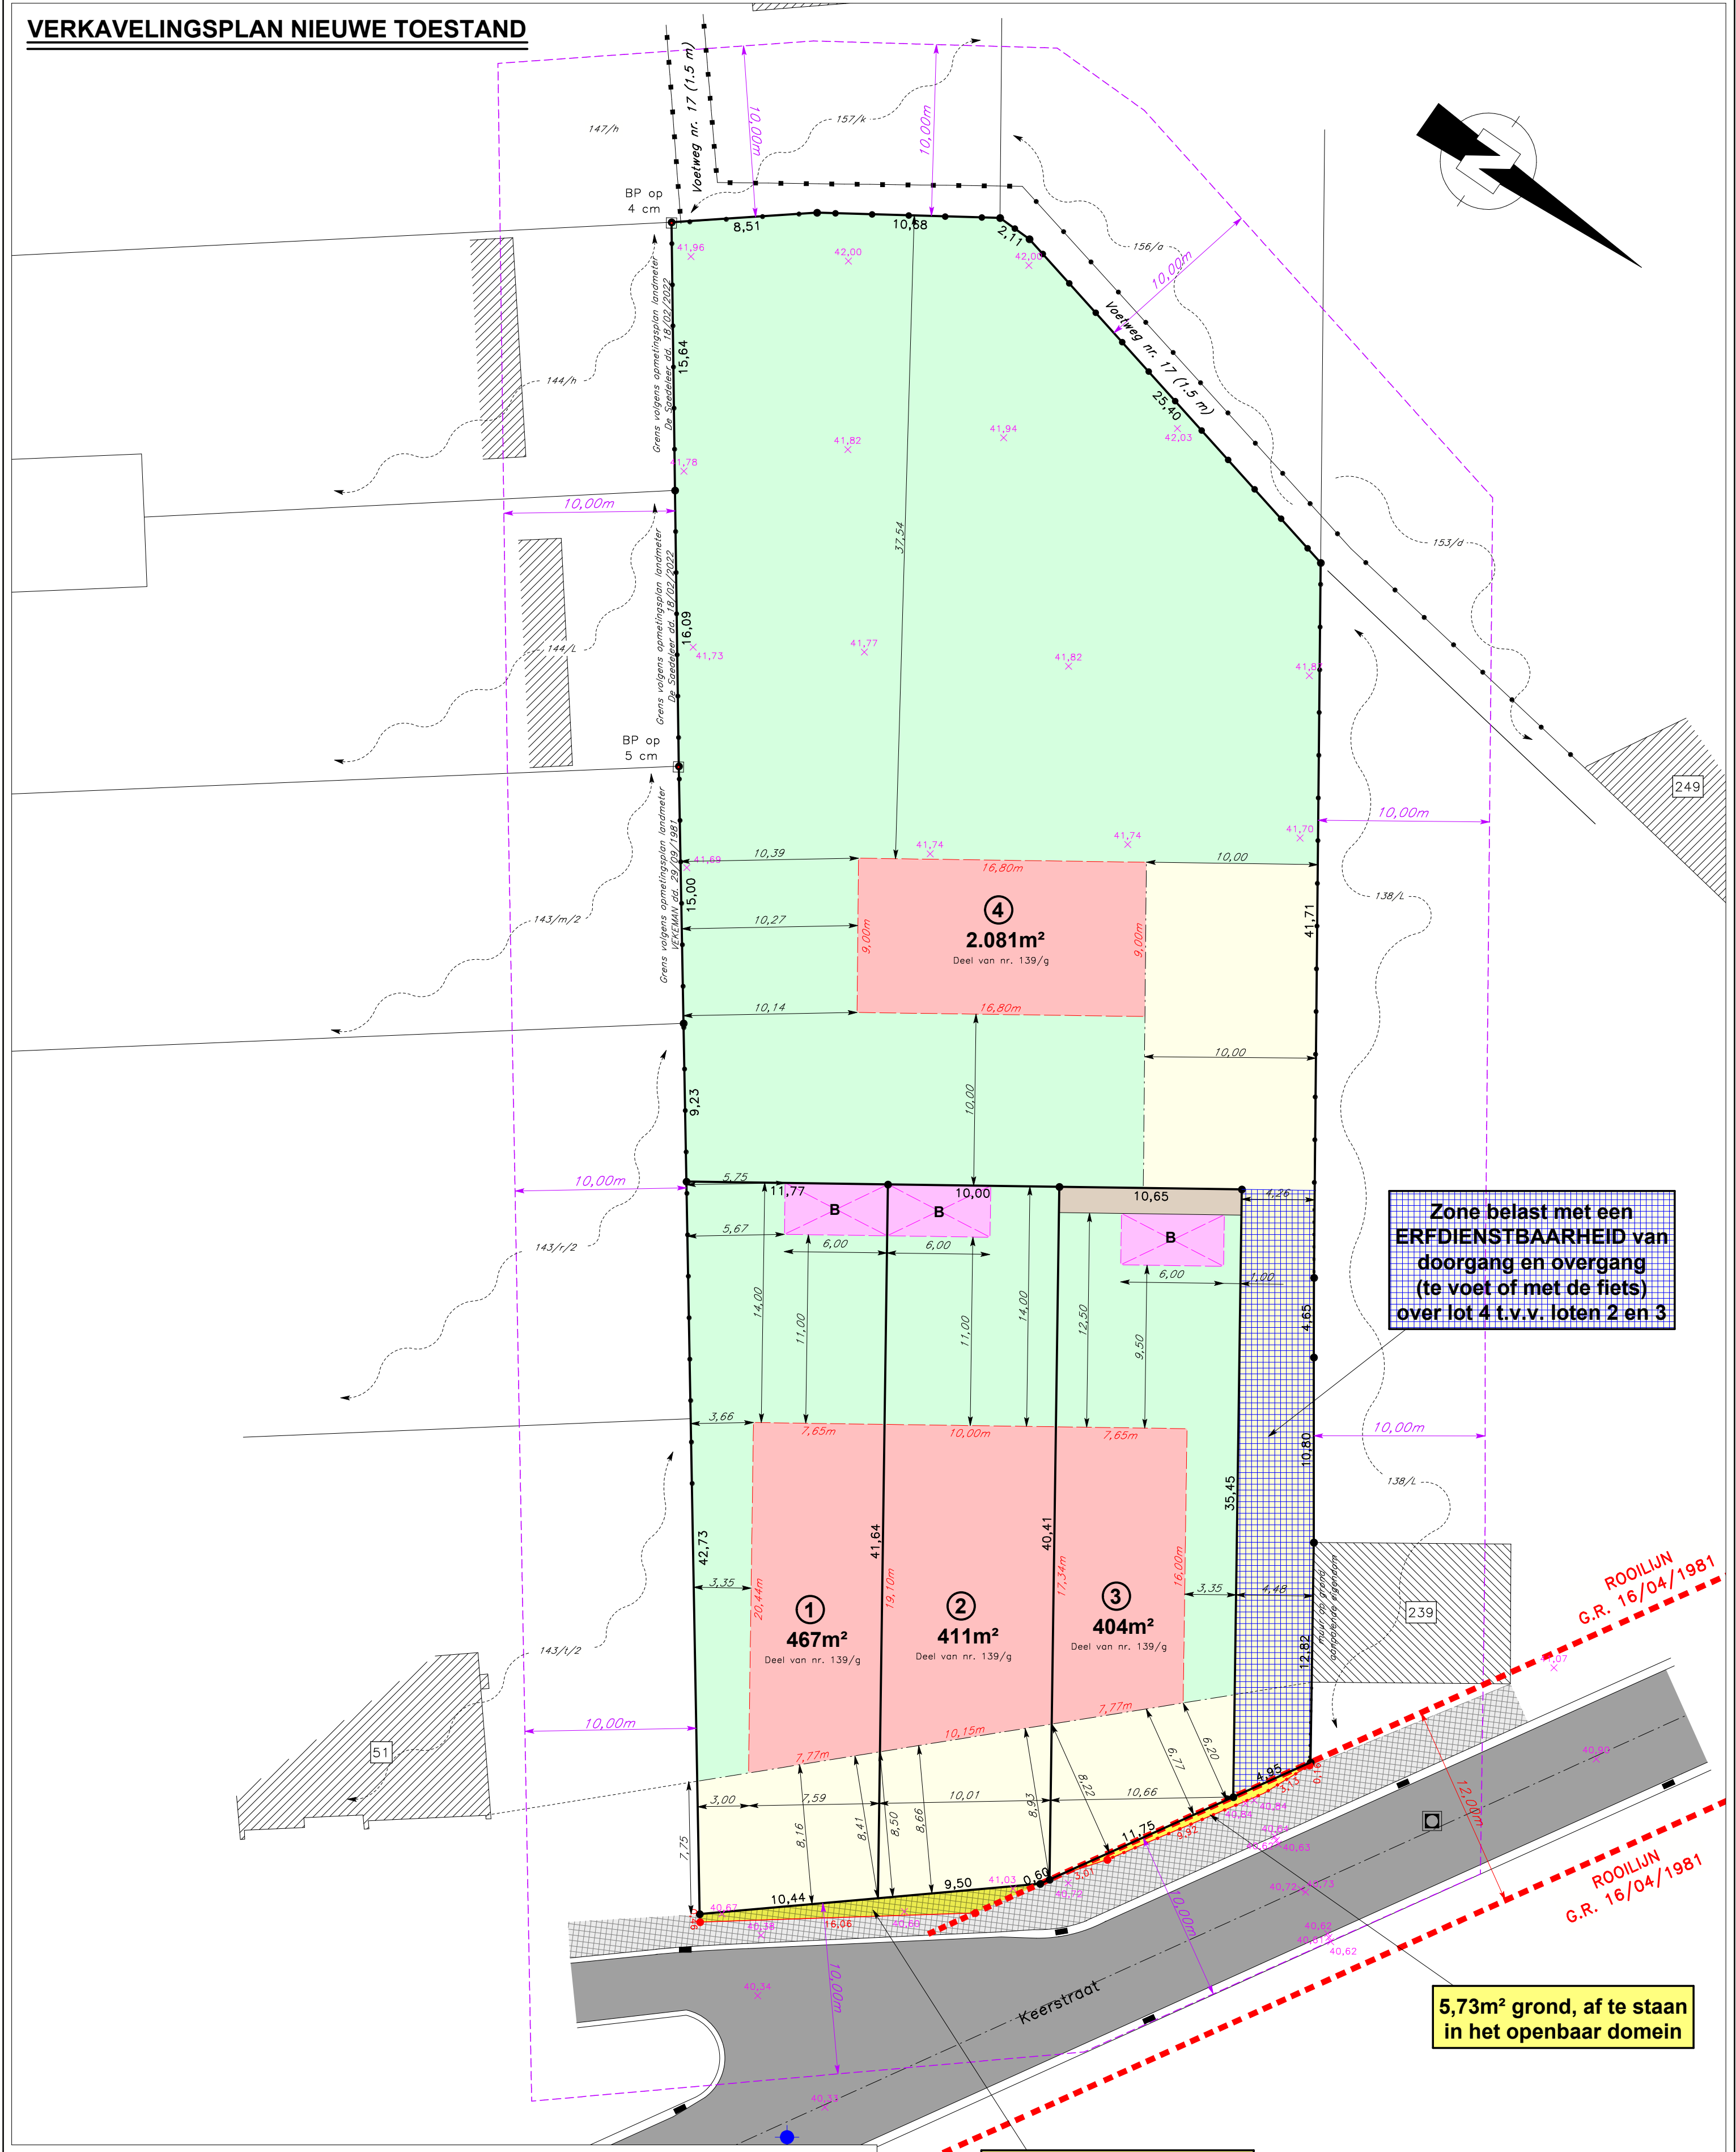

Zone belast met een
ERFDIENSTBAARHEID van
doorgang en overgang
(te voet of met de fiets)
over lot 4 t.v.v. loten 2 en 3

ROOILIJN
G.R. 16/04/1981

ROOILIJN
G.R. 16/04/1981

5,73m² grond, af te staan
in het openbaar domein

17,27m² grond, af te staan
in het openbaar domein



STUDIEBUREAU
VERHAEGHE & PARTNERS

Torhoutsesteenweg 168 8210 Zedelgem info@sbverhaeghe.be T 050 84 20 30 www.sbverhaeghe.be

VK : ERPE-MERE - Keerstraat

AANVRAGER:

Group LN

Klaverdries 53
9031 DRONGEN

LIGGING:

ERPE-MERE - Keerstraat

ERPE-MERE 7de AFDELING - SECTIE A
Nr. 139/g

VA_Keerstraat_VP_N_verkavelingsplan nieuwe toestand

10/04/2023

1/250

DATUM INDEX WIJZIGING

REFERENTIE NIVEAU:

SCHAAL: 1/250

0m 20m 40m