


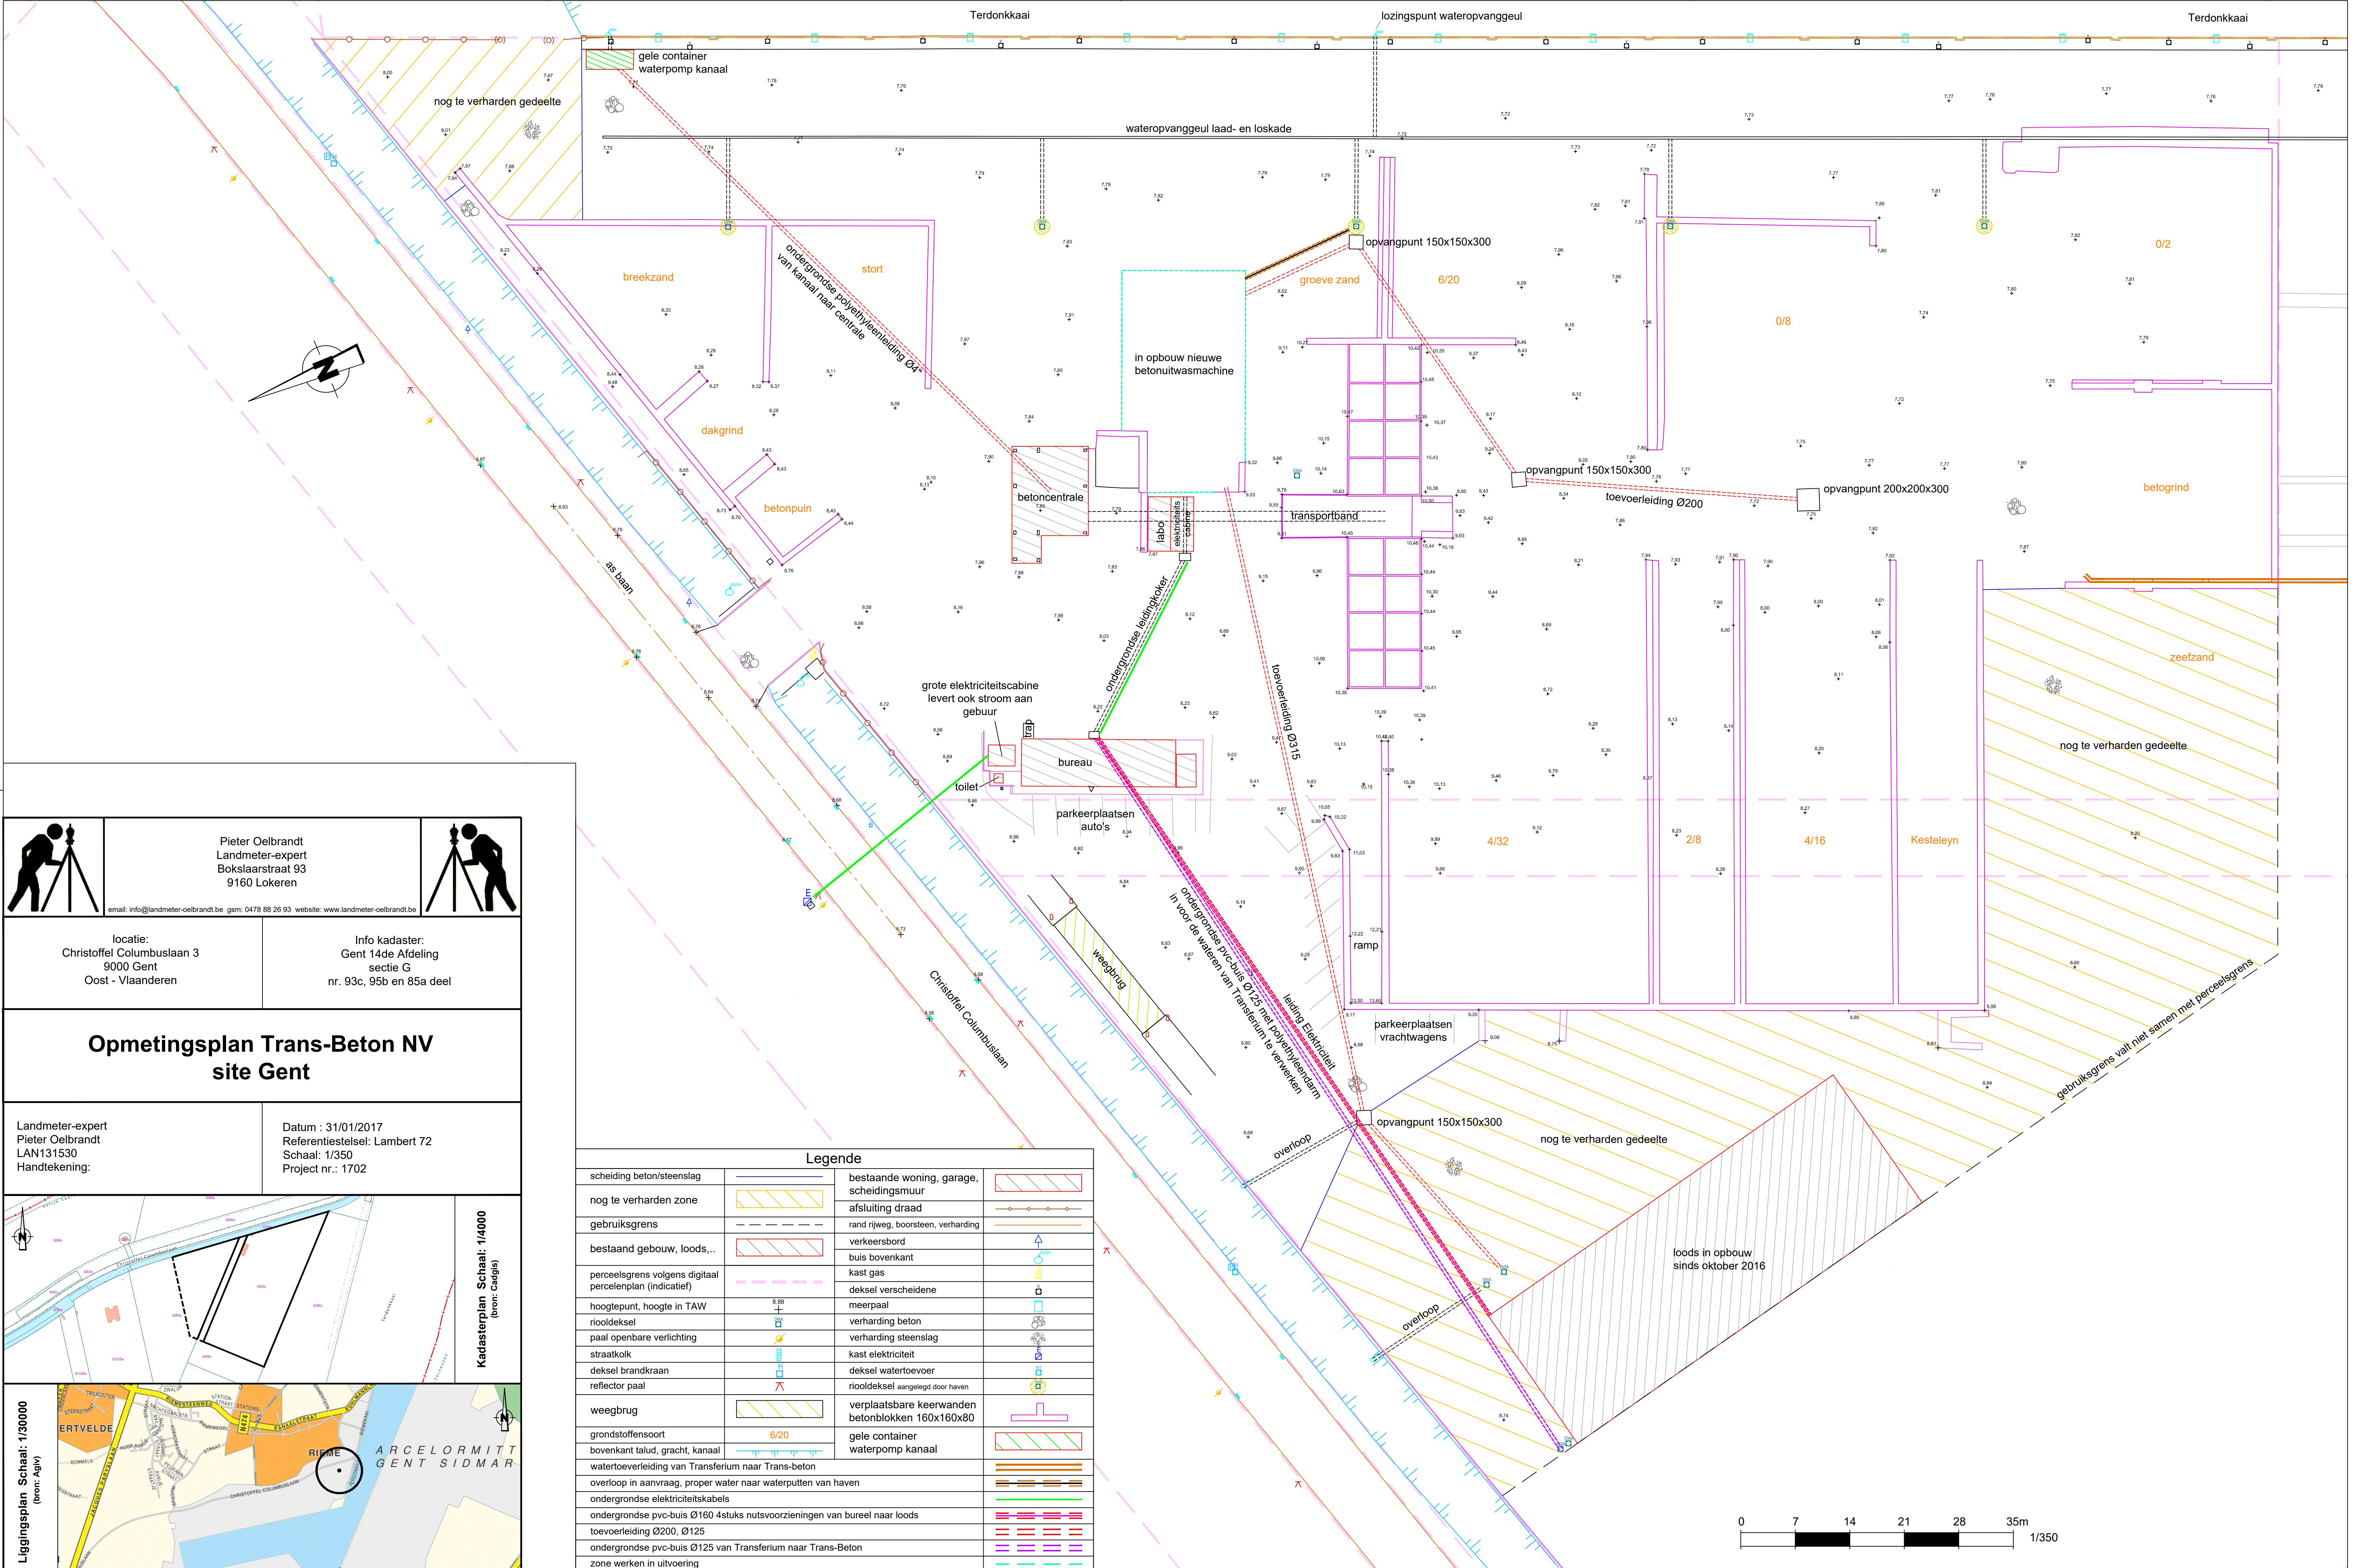




Pieter Oelbrandt

Landmeter-expert

Bokselaarstraat 93

9160 Lokeren

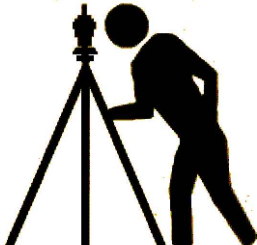

locatie:

Christoffel Columbuslaan 3

9000 Gent

Oost - Vlaanderen

Info kadaster:

Gent 14de Afdeling

sectie G

nr. 93c, 95b en 85a deel

Opmetingsplan Trans-Beton NV site Gent

Landmeter-expert

Pieter Oelbrandt

LAN131530



Handtekening:

Datum : 31/01/2017

Referentiestelsel: Lambert 72

Schaal: 1/350

Project nr.: 1702

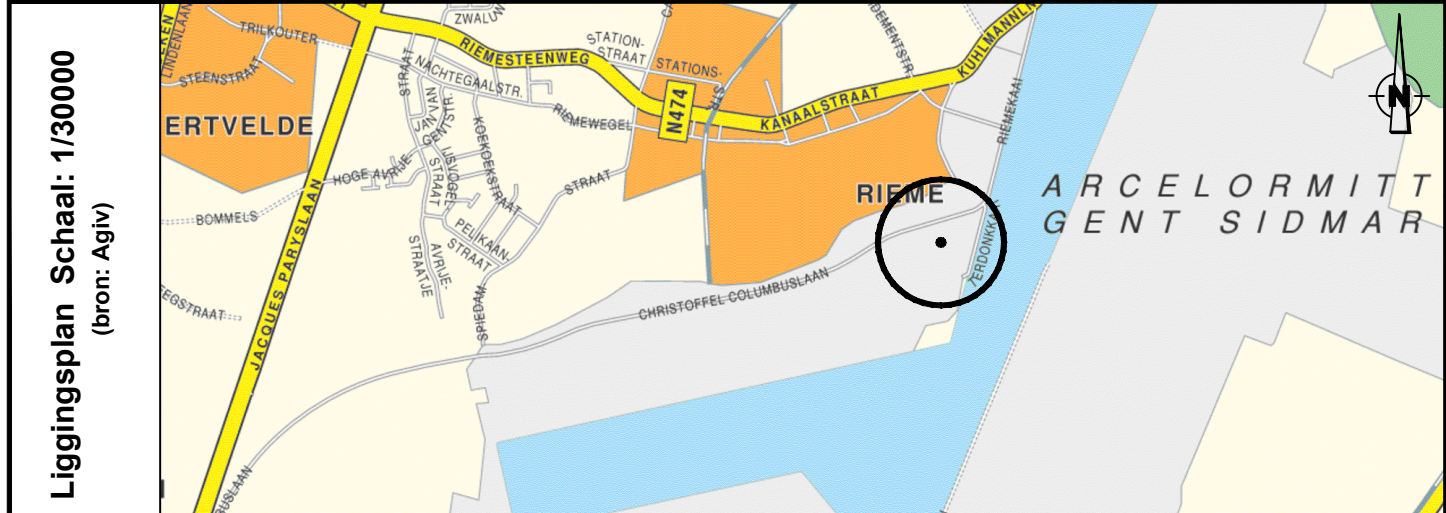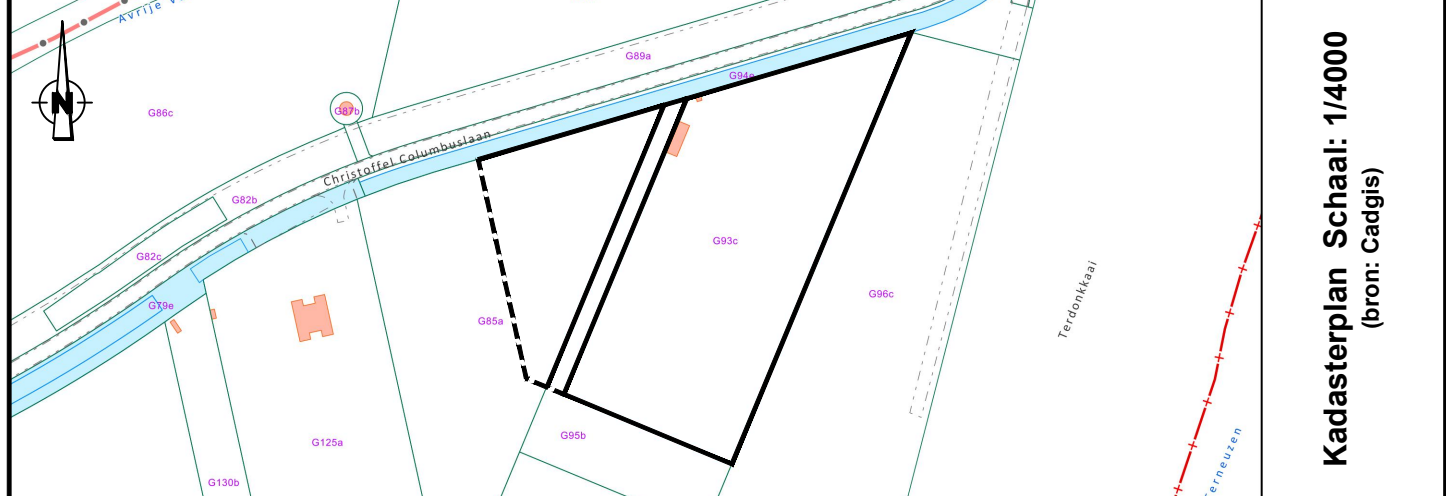

Legende			
scheiding beton/steenslag		bestaande woning, garage, scheidingsmuur	
nog te verharden zone		afsluiting draad	
gebruiksgrens		rand rijweg, boorsteen, verharding	
bestaand gebouw, loods...		verkeersbord	
perceelsgrens volgens digitaal perceelplan (indicatief)		buis bovenkant	
hoogtepunt, hoogte in TAW		kast gas	
riooldeksel		deksel verscheidene	
paal openbare verlichting		meerpaal	
straatkolk		verharding beton	
deksel brandkraan		verharding steenslag	
reflector paal		kast elektriciteit	
weegbrug		deksel watertoevoer	
grondstoffssoort		riooldeksel aangelegd door haven	
bovenkant talud, gracht, kanaal		verplaatsbare keervanden betonblokken 160x160x80	
watertoevoerleiding van Transferium naar Trans-beton		gele container	
overloop in aanvraag, proper water naar waterputten van haven		waterpomp kanaal	
ondergrondse elektriciteitskabels			
ondergrondse pvc-buis Ø160 4stuks nutsvoorzieningen van bureel naar loods			
toevoerleiding Ø200, Ø125			
ondergrondse pvc-buis Ø125 van Transferium naar Trans-Beton			
zone werken in uitvoering			

