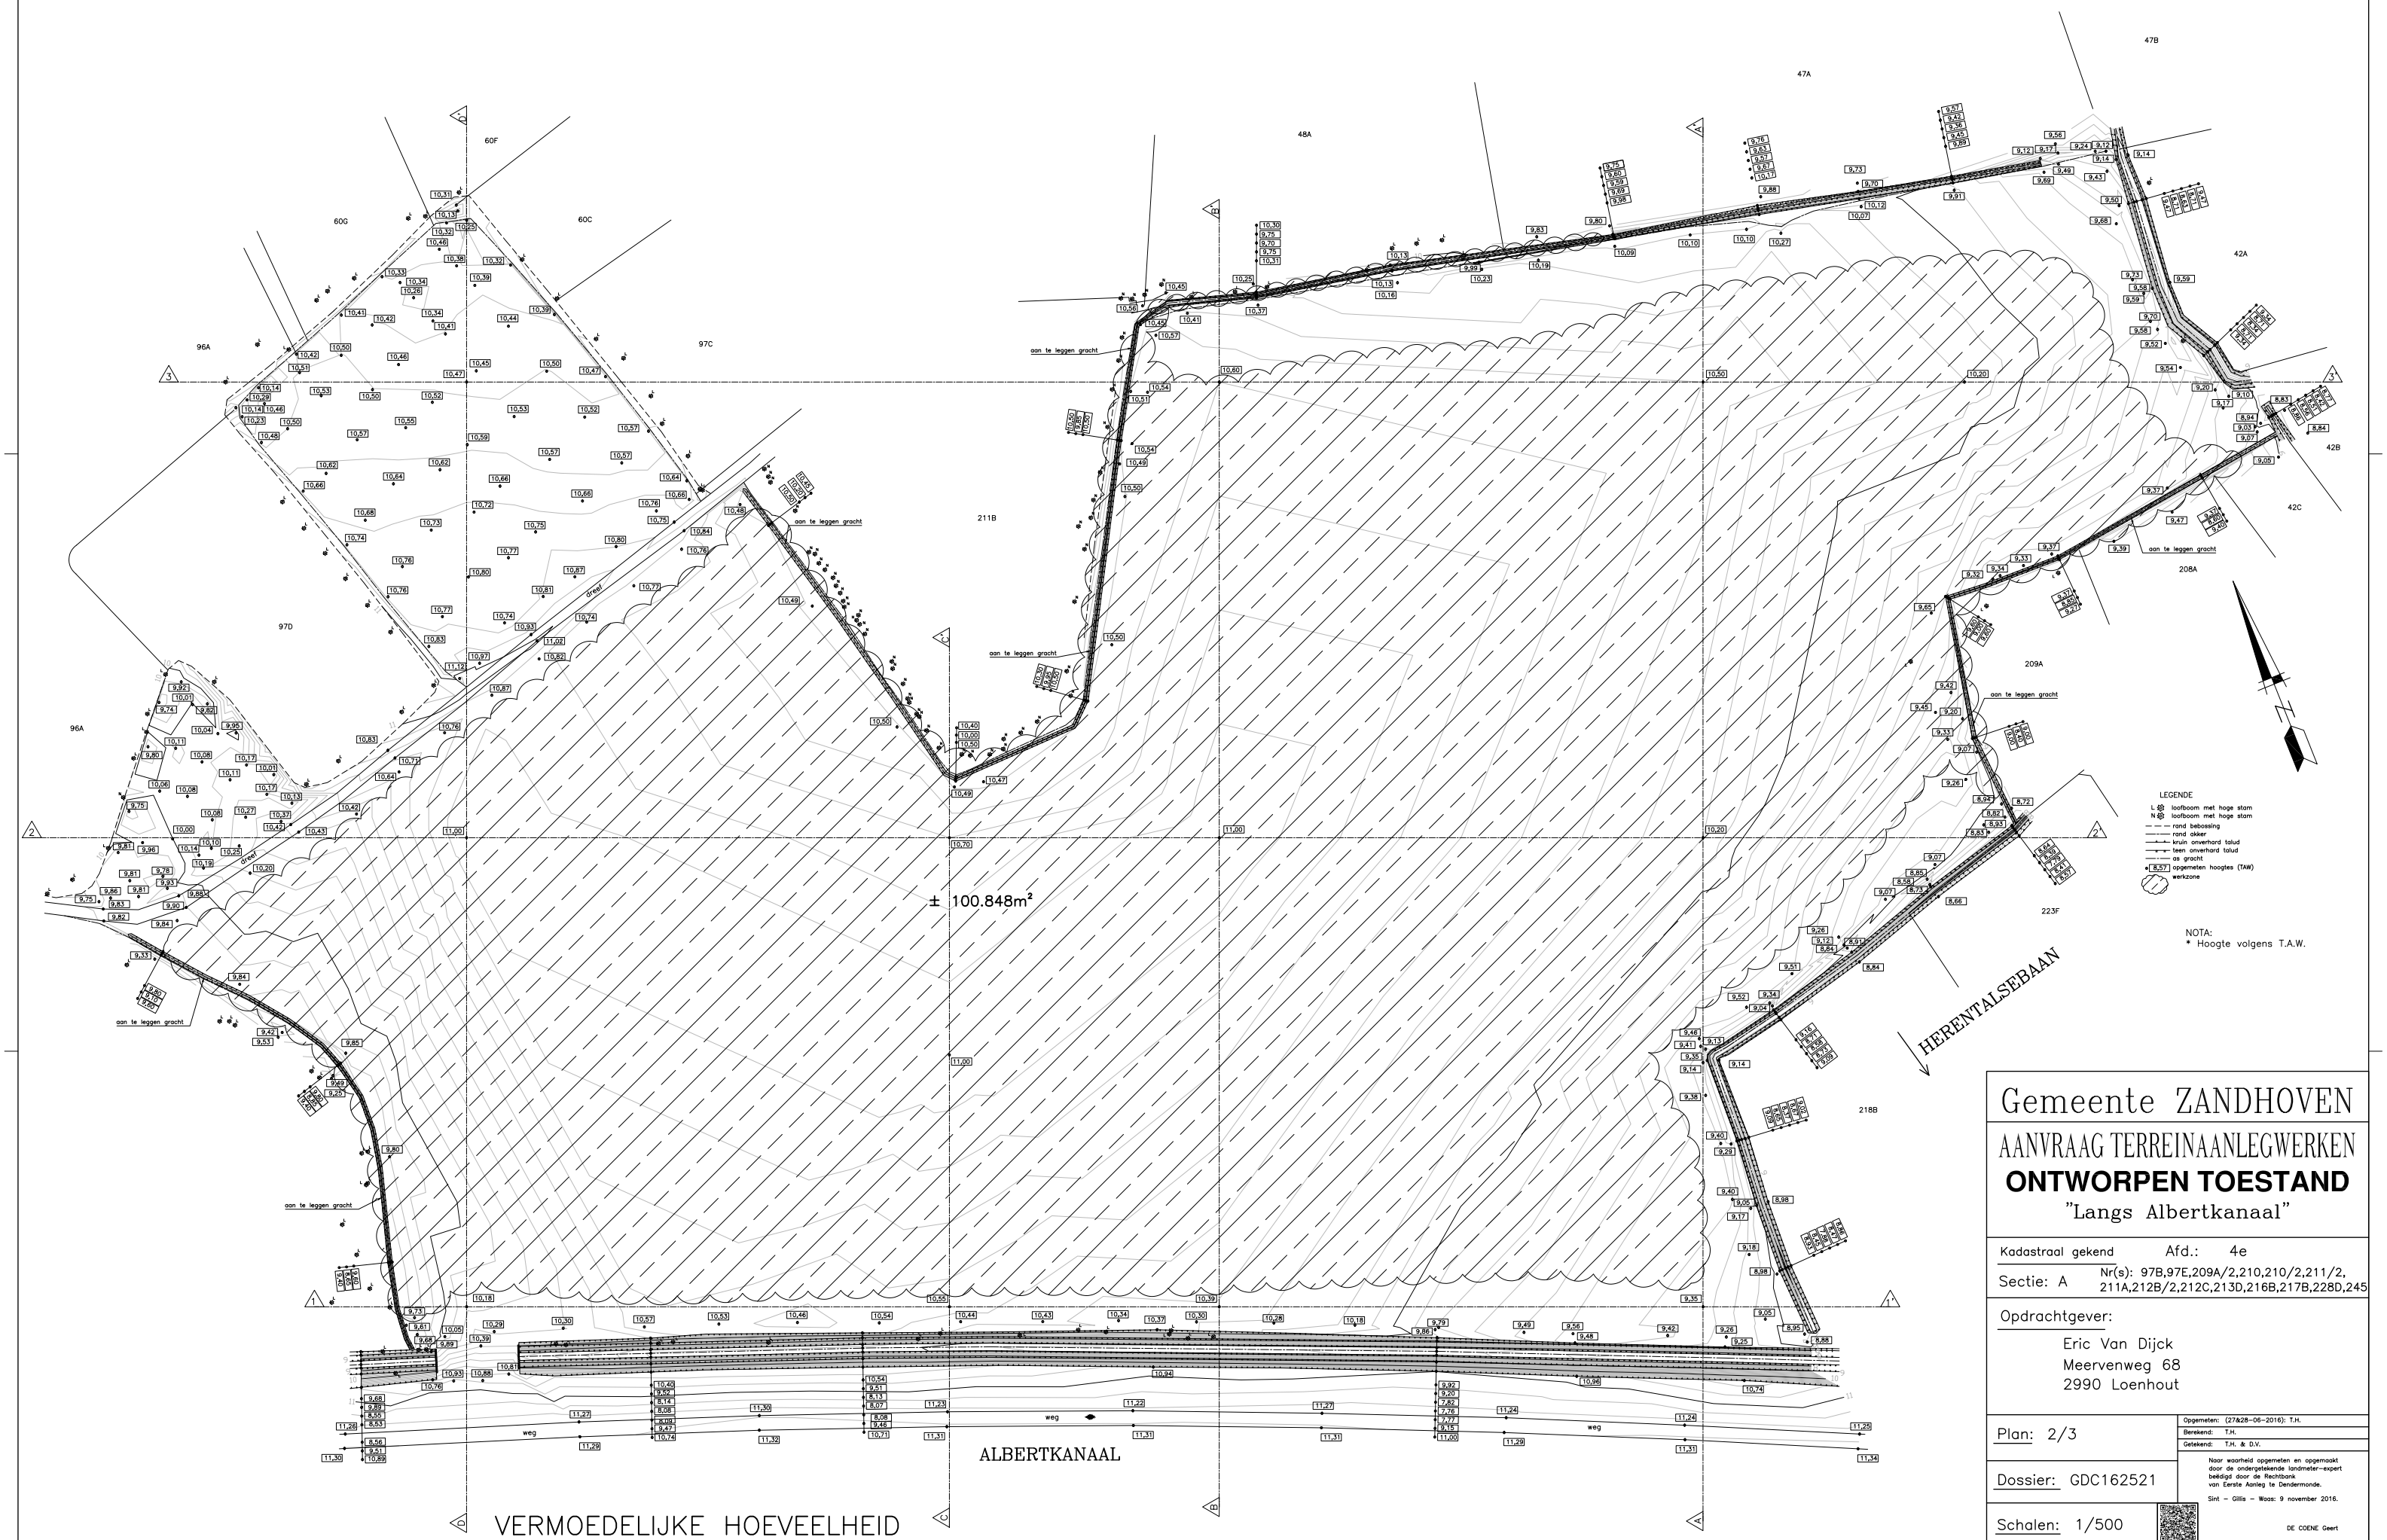

VERMOEDELIJKE HOEVEELHEID
AANVULLING: 15.420m3

Gemeente ZANDHOVEN

AANVRAAG TERREINAANLEGWERKEN

ONTWORPEN TOESTAND

"Langs Albertkanaal"

Kadastraal gekend Afd.: 4e

Sectie: A Nr(s): 97B,97E,209A/2,210,210/2,211/2, 211A,212B/2,212C,213D,216B,217B,228D,245

Opdrachtgever:

Eric Van Dijck
Meervenweg 68
2990 Loenhout

Plan: 2/3

Dossier: GDC162521

Schalen: 1/500

Opgemeten: (27&28-06-2016): T.H.
Berekend: T.H.
Getekend: T.H. & D.V.

Naar waarheid opgemeten en opgemaakt door de ondergetekende landmeter-expert bekdigt door de Rechtbank van Eerste Aanleg te Dendermonde.

Sint - Gillis - Waas: 9 november 2016.

DE COENE Geert

LANDMETERSBUREAU DE COENE bvba
zaakvoerder: DE COENE GEERT ---------- LANDMETER - EXPERT (LAN040404)
DRIESKE NIJPERSTRAAT 21 9170 SINT - GILLIS - WAAS
Tel.: +32 (0)3/770.81.62 Fax.: +32 (0)3/707.19.38 e-mail: info@landmetersbureau-decoene.be