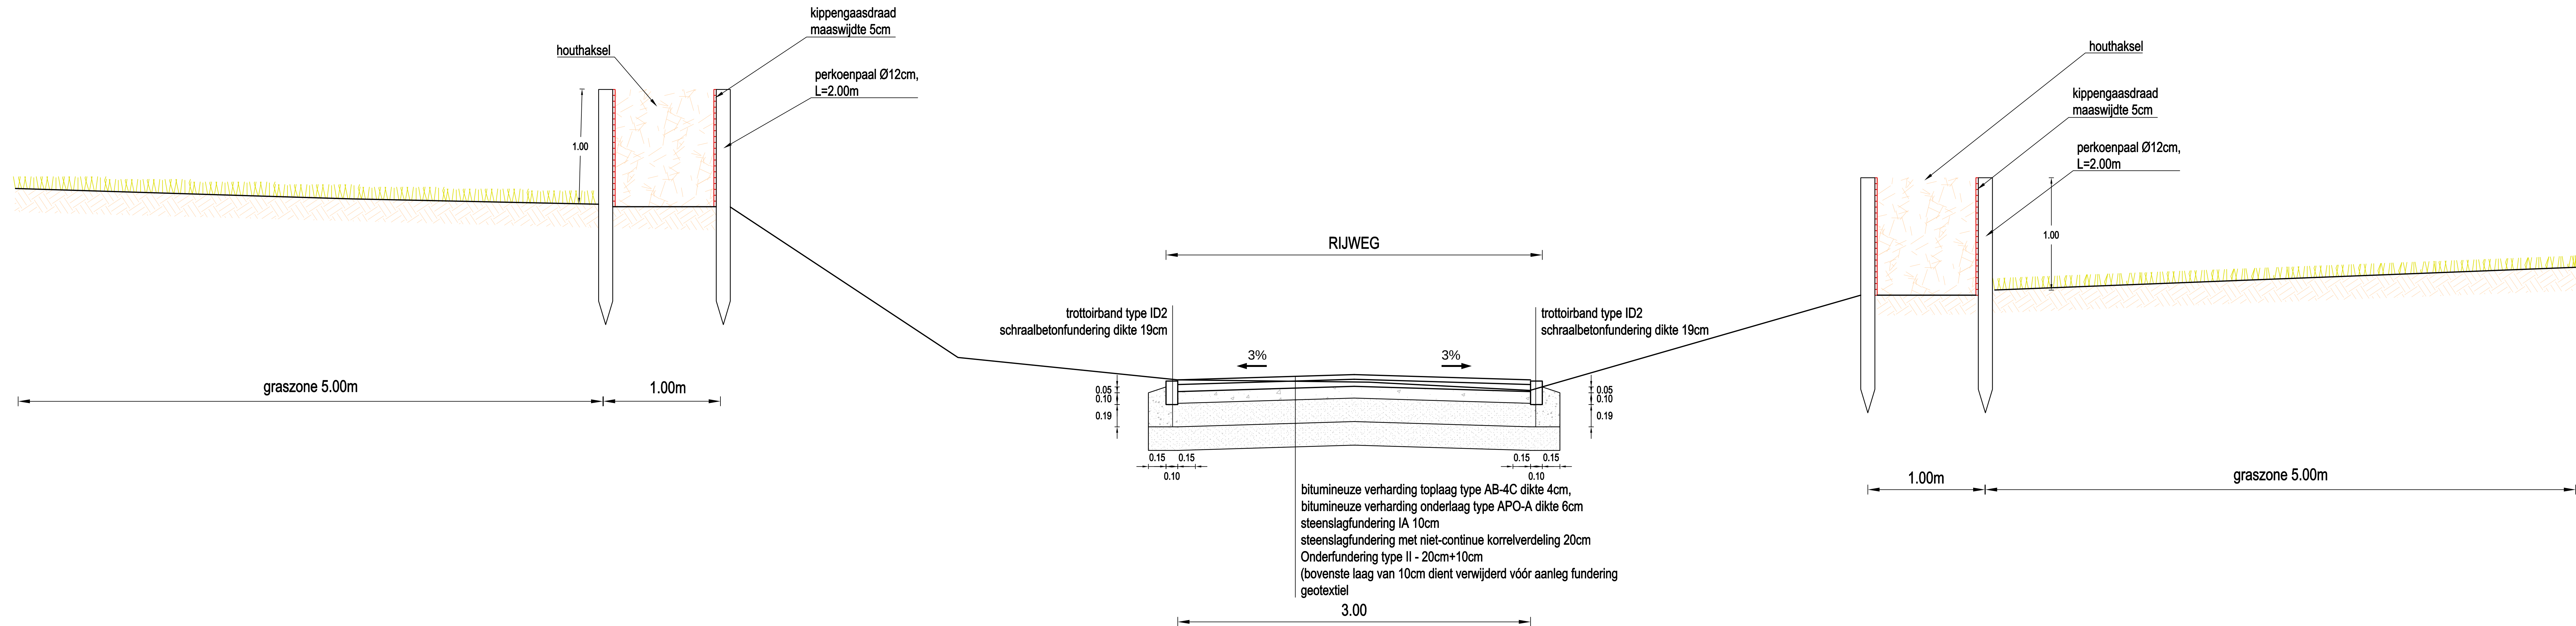
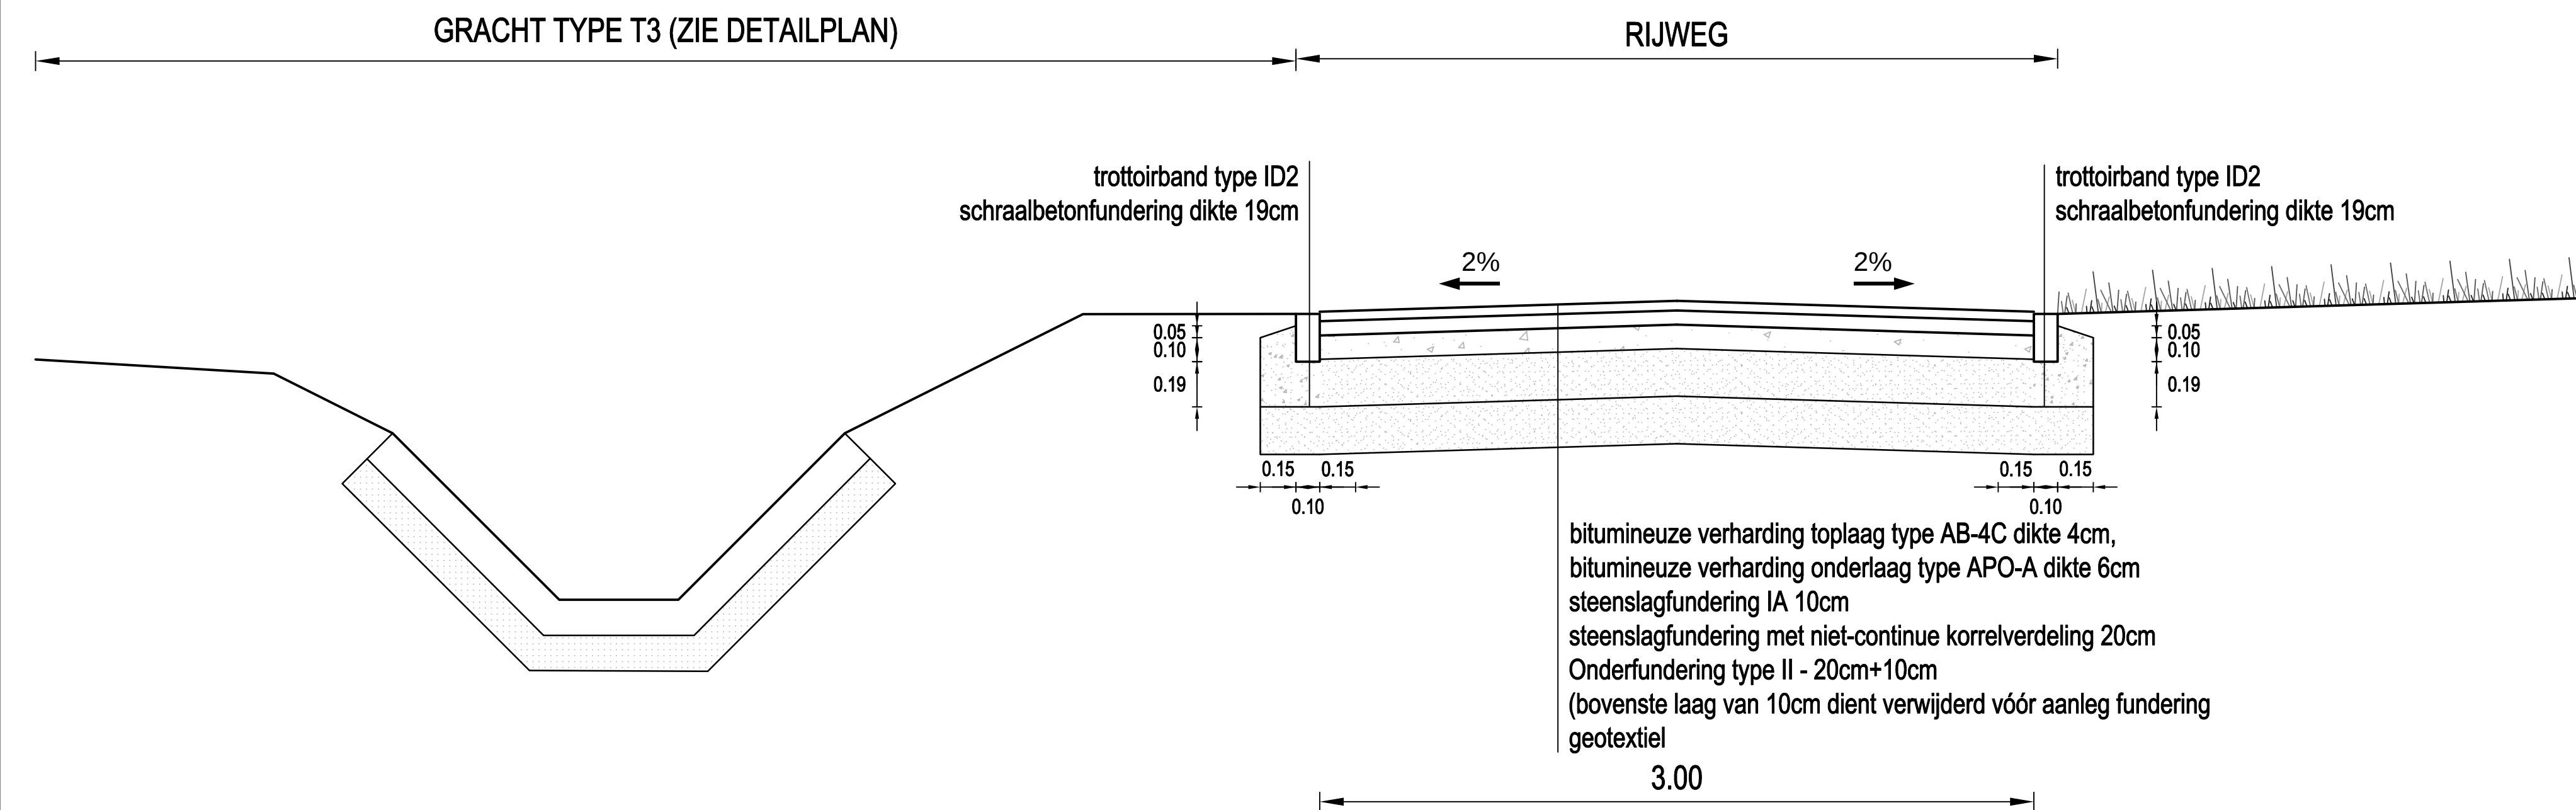
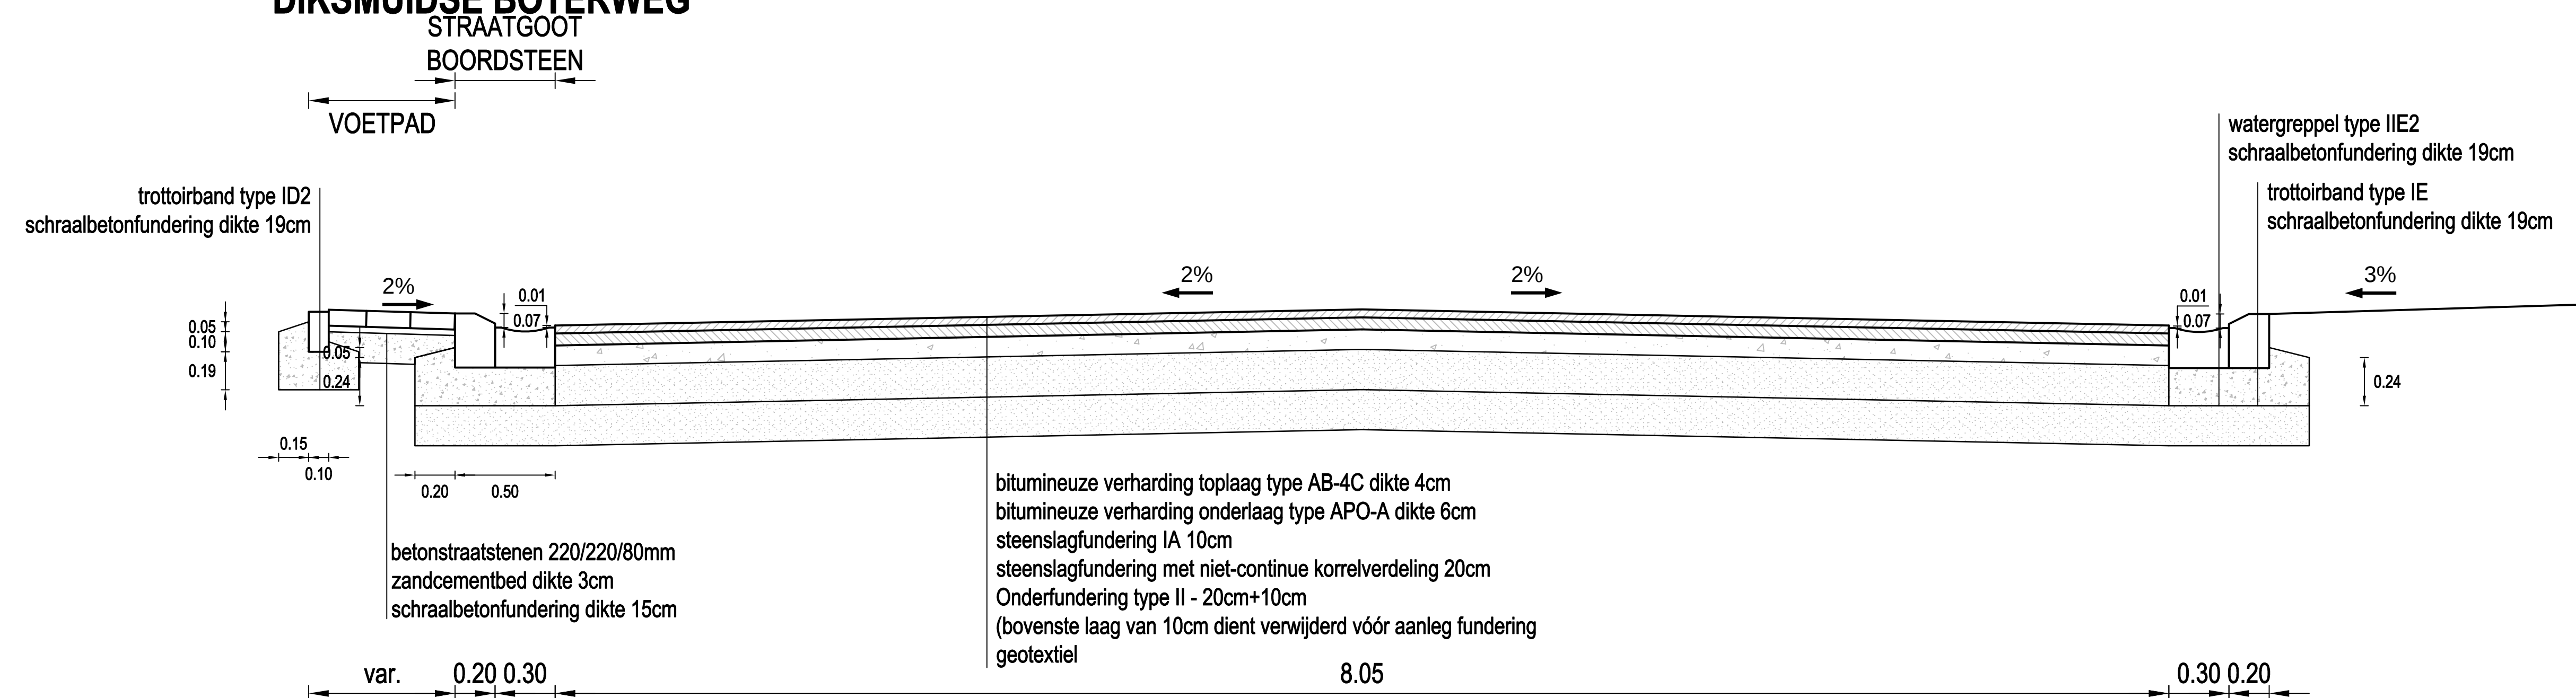


HOLDESTRAAT ZONE EROSIEWERENDE MAATREGELEN

**HOLDESTRAAT AFWAARTS DIKSMUIDSE BOTERWEG**

DIKSMUIDSE BOTERWEG

[illegible]

 Dijkstraat 8 2630 Aartselaar Tel. : 03/ 450 45 11 Fax : 03/ 458 30 20	Provincie : West-Vlaanderen Gemeente : Ardoorie			
	Projectnummer : 22.437/W216045 Projectnaam : Prioritaire riolering Moskostraat			
Nummer : 22.437/1/ 14-2-11.1/3	Titel : TYPEDARWSPROFIELEN WEGENISWERKEN			
NV Aquafin	Studiebureau SWECO  vestiging Kortrijk Erigen Waaierdij 7 B-8510 Kortrijk-Mookse T +32 (0)3 580 80 40 www.swecobelgium.be	Aannemer	Gemeente  Ardoorie Investeren in mensen	Schaal : 1/20
			Gemeentebestuur Ardoorie Pleinen 15 8850 Ardoorie T +32 (0)3 74 46 40 F +32 (0)3 74 50 09 info@ardoorie.be	Opp. 0.88 m²
				2053.2