



TYPE DWARSPROFIEL 2.6

ZWEVEZEELSESTRAAT (wegversmalling)

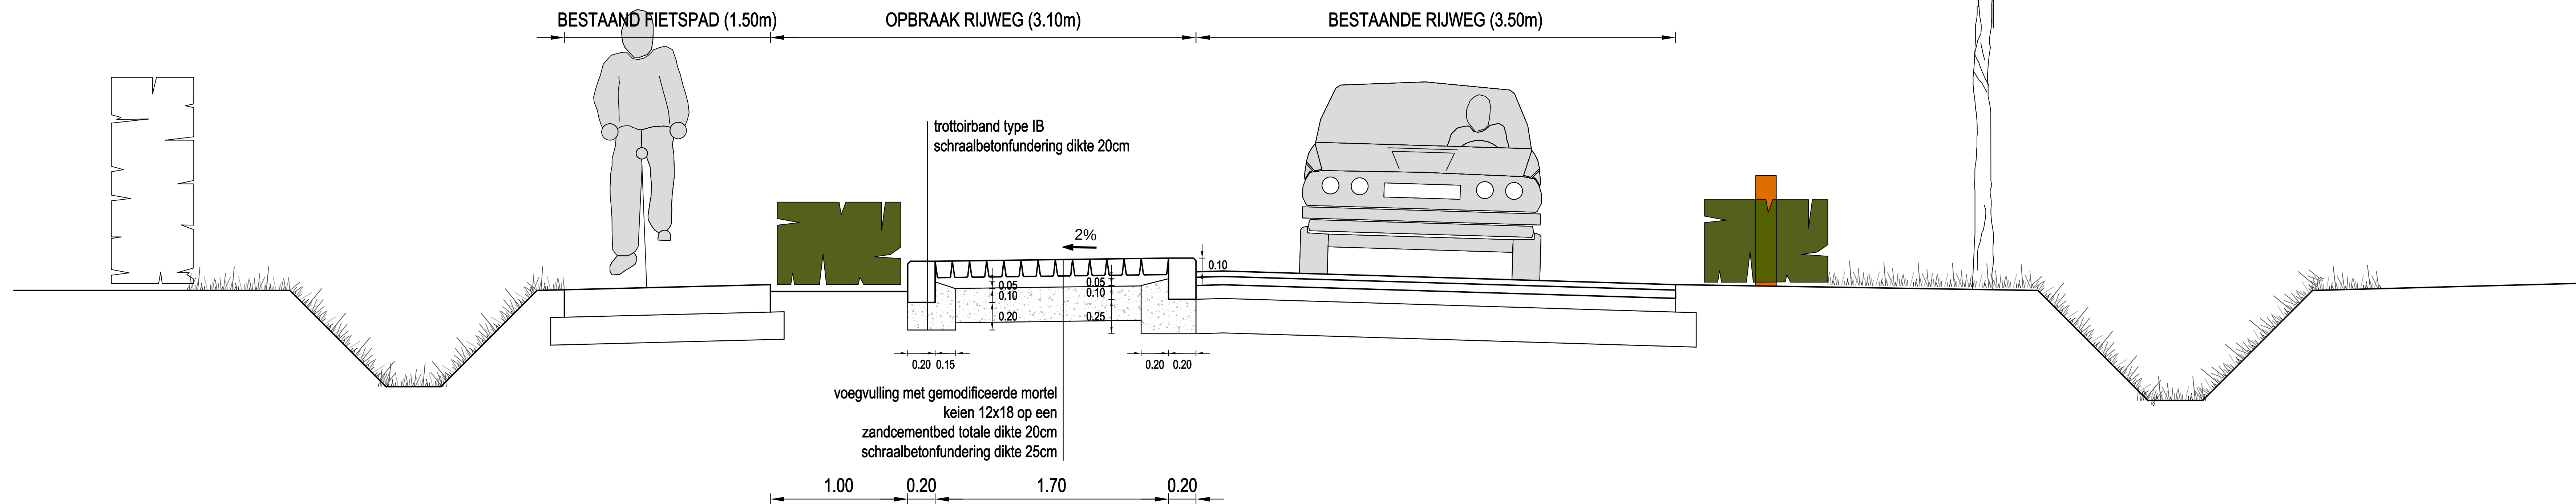


TYPE DWARSPROFIEL 2.4

MOSKOSTRAAT (tussen Zwevezeelsestraat en Steenstraat)

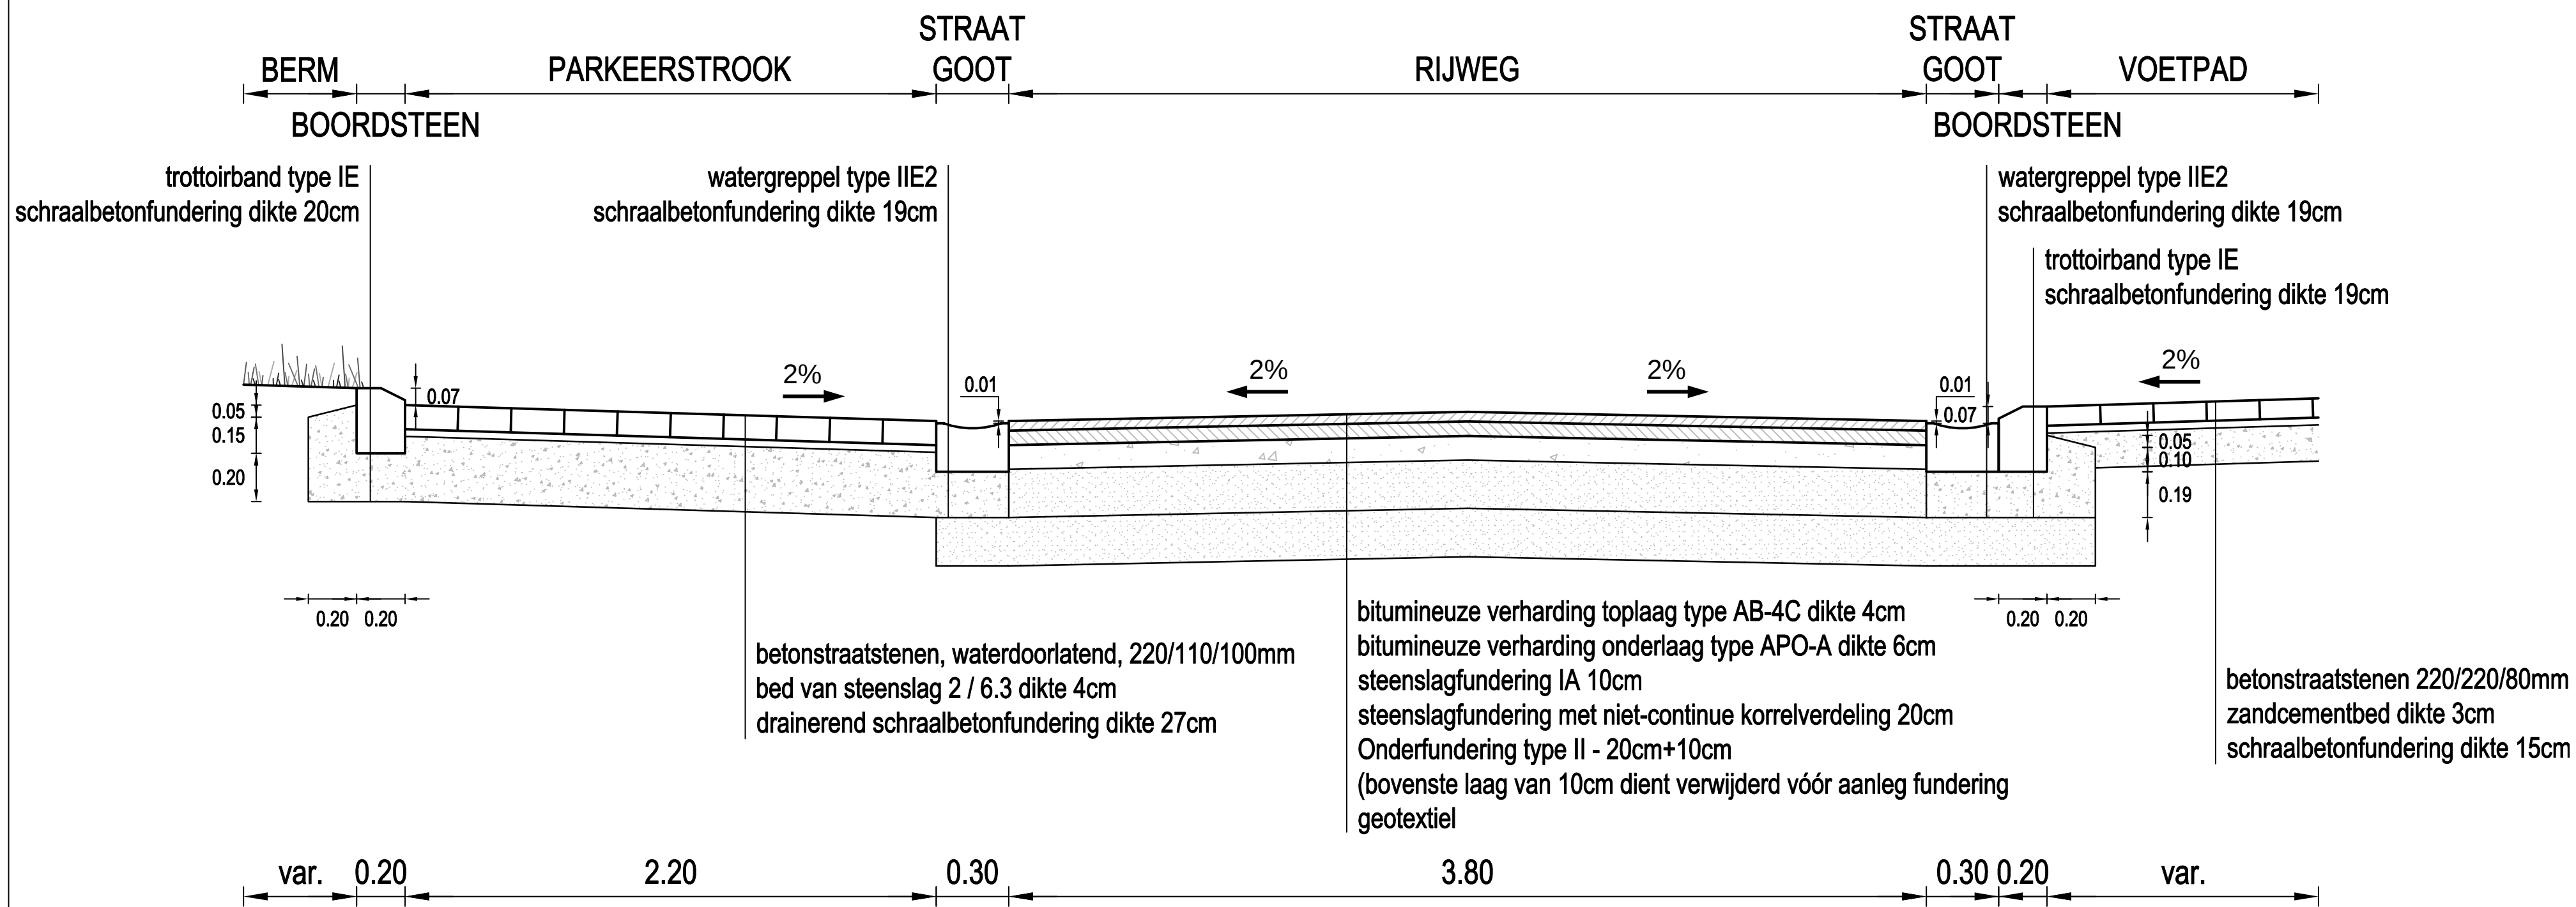


TYPE DWARSPROFIEL 2.5

STEENSTRAAT

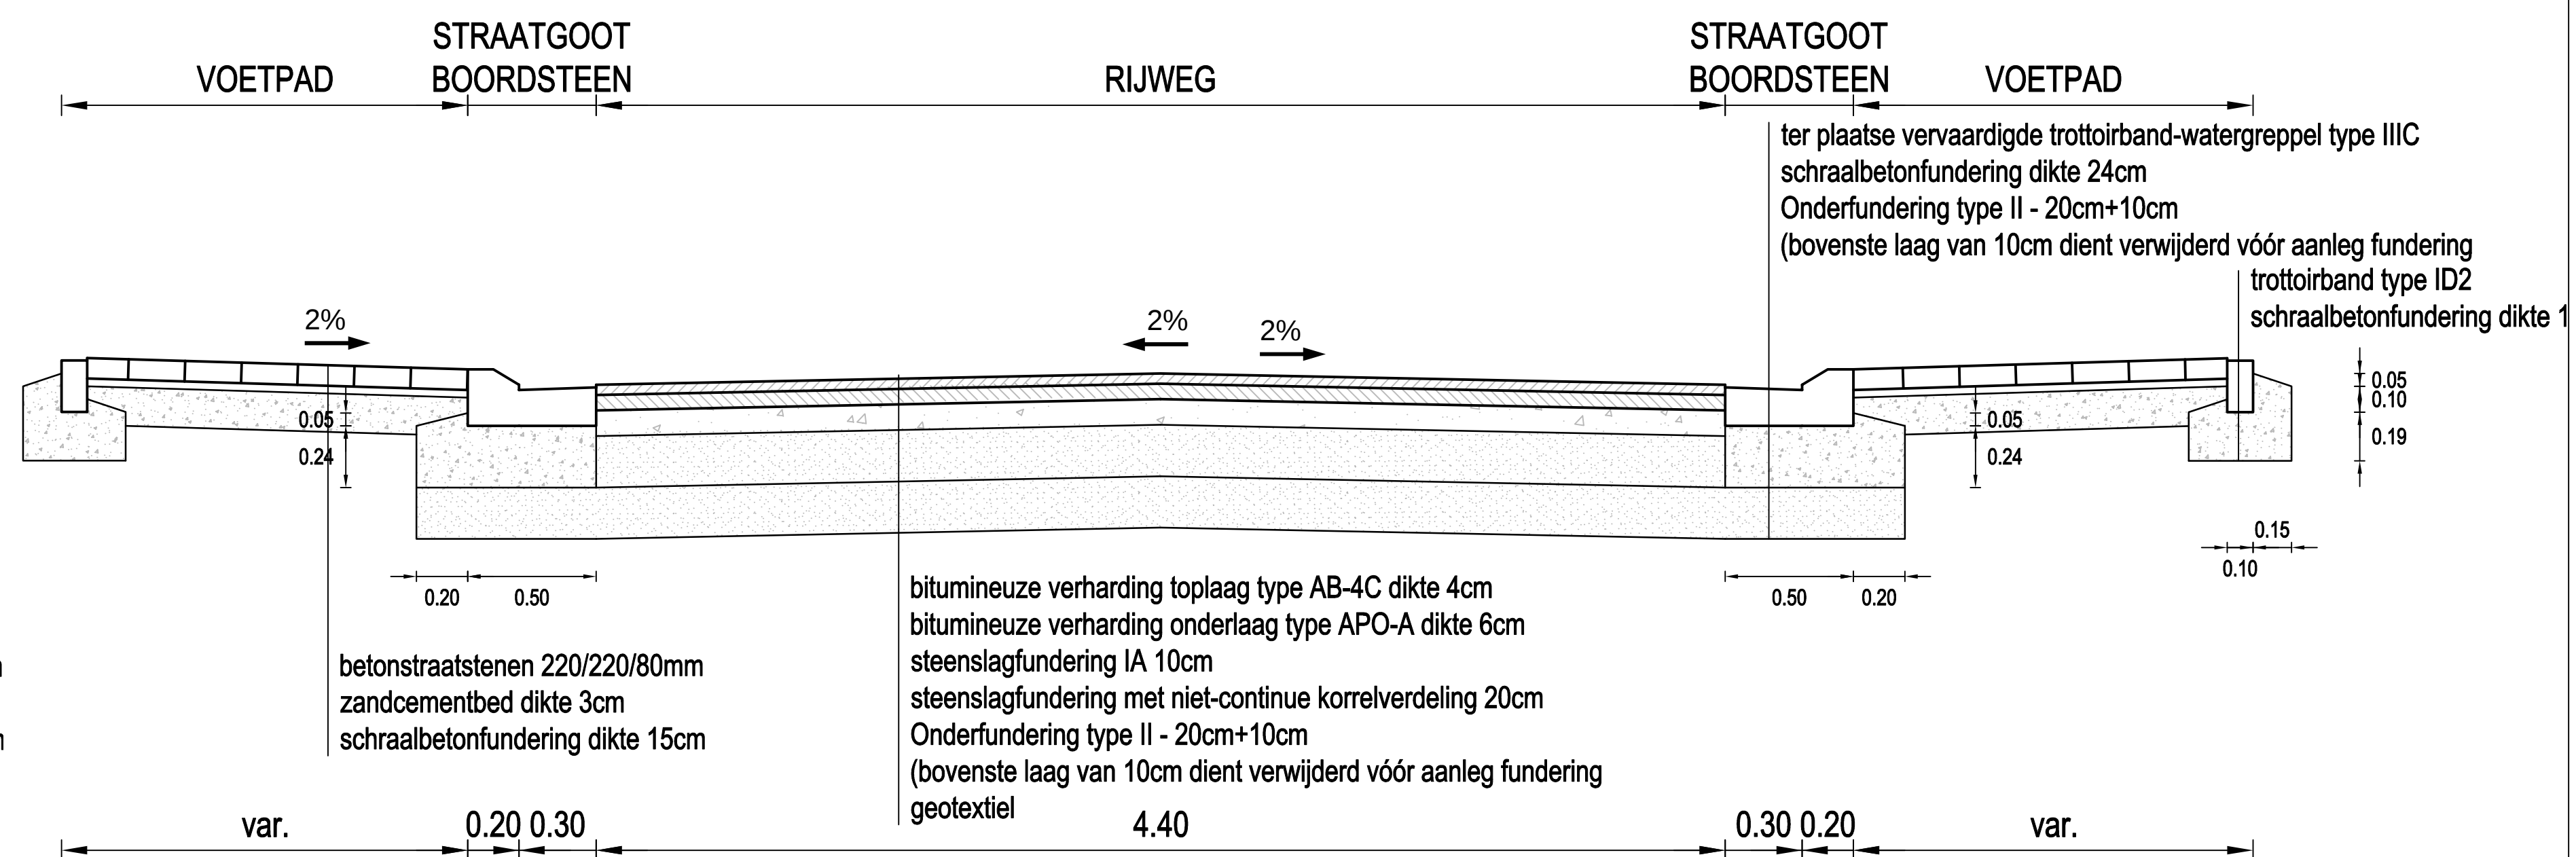

TYPE DWARSPROFIEL 2.3

HOLDESTRAAT OPWAARTS DIKSMUIDSE BOTERWEG

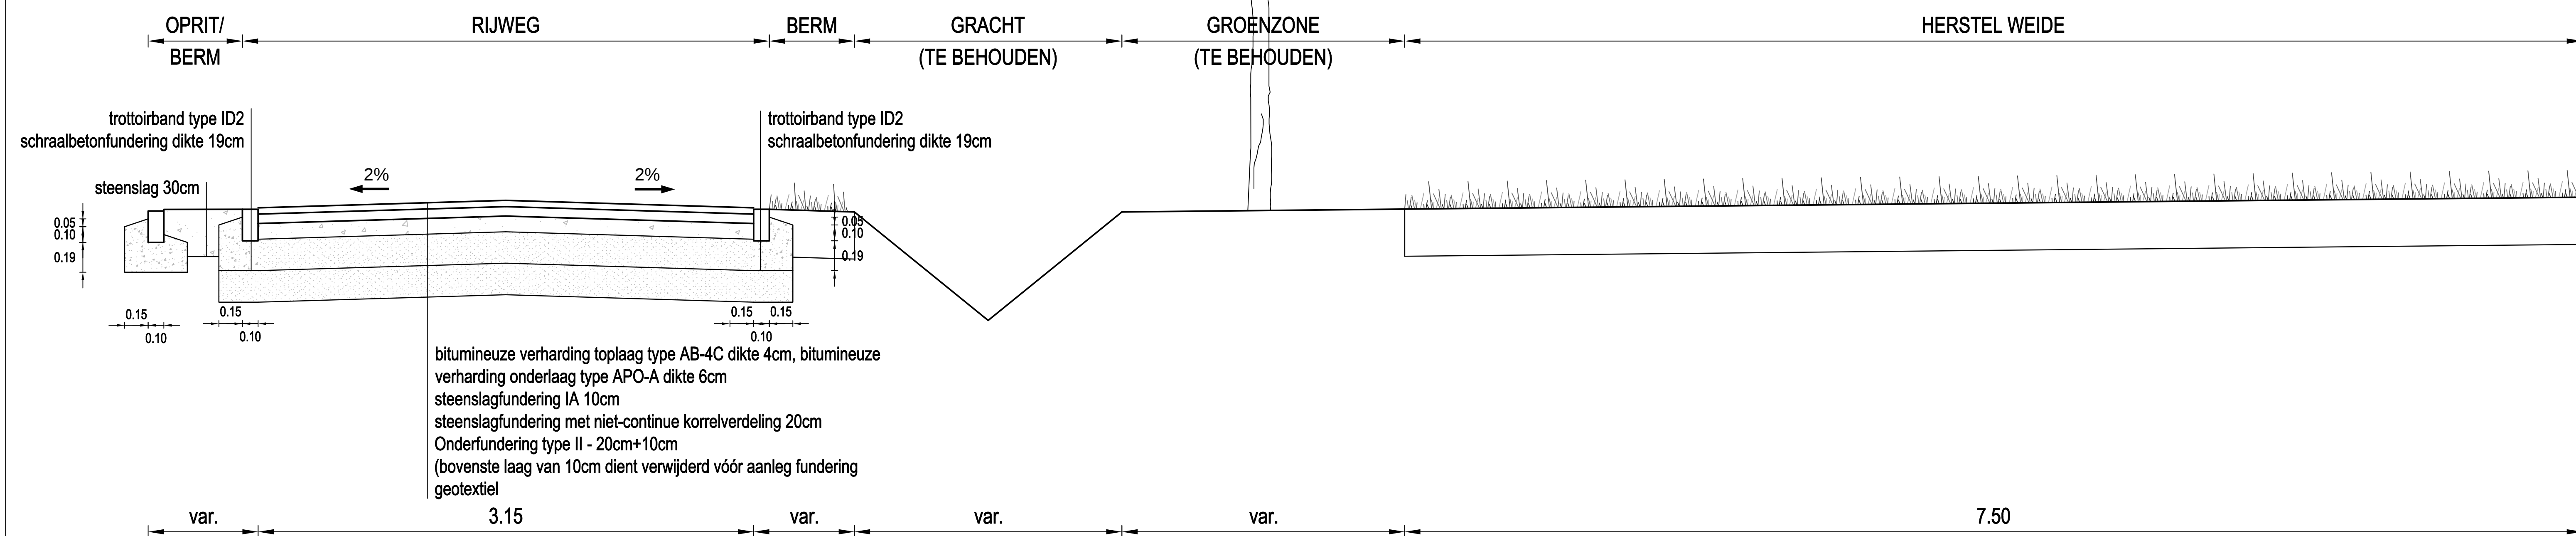[illegible]

 Dijkstraat 8 2630 Aartselaar Tel. : 03 / 450 45 11 Fax : 03 / 458 30 20	Provincie : West-Vlaanderen Gemeente : Ardooie	
Nummer : 22.437/1/ 14-2-11.2/3	Projectnummer : 22.437 /W216045 Projectnaam : Prioritaire riolering Moskostraat	
NV Aquafin	Titel : TYPEDWARSPROFIELEN WEGENISWERKEN profielen 2.3 t.e.m. 2.6	School : 1/20 Opp. 0.59 m² 2053.2
	Studiebureau  SWECO vestiging Kortrijk Engelse Wandeling 70 B-8510 Kortrijk-Marete T +32 (0)2 383 06 40 www.swecobedrijven.be	Gemeente  Ardooie Innovatie in Herengracht Gemeentebestuur Ardooie Peperlaan 15 8850 Ardooie T +32 (0)3 74 40 40 F +32 (0)3 74 43 69 info@ardooie.be