




ZWEVEZEELSESTRAAT (fietsoversteek)

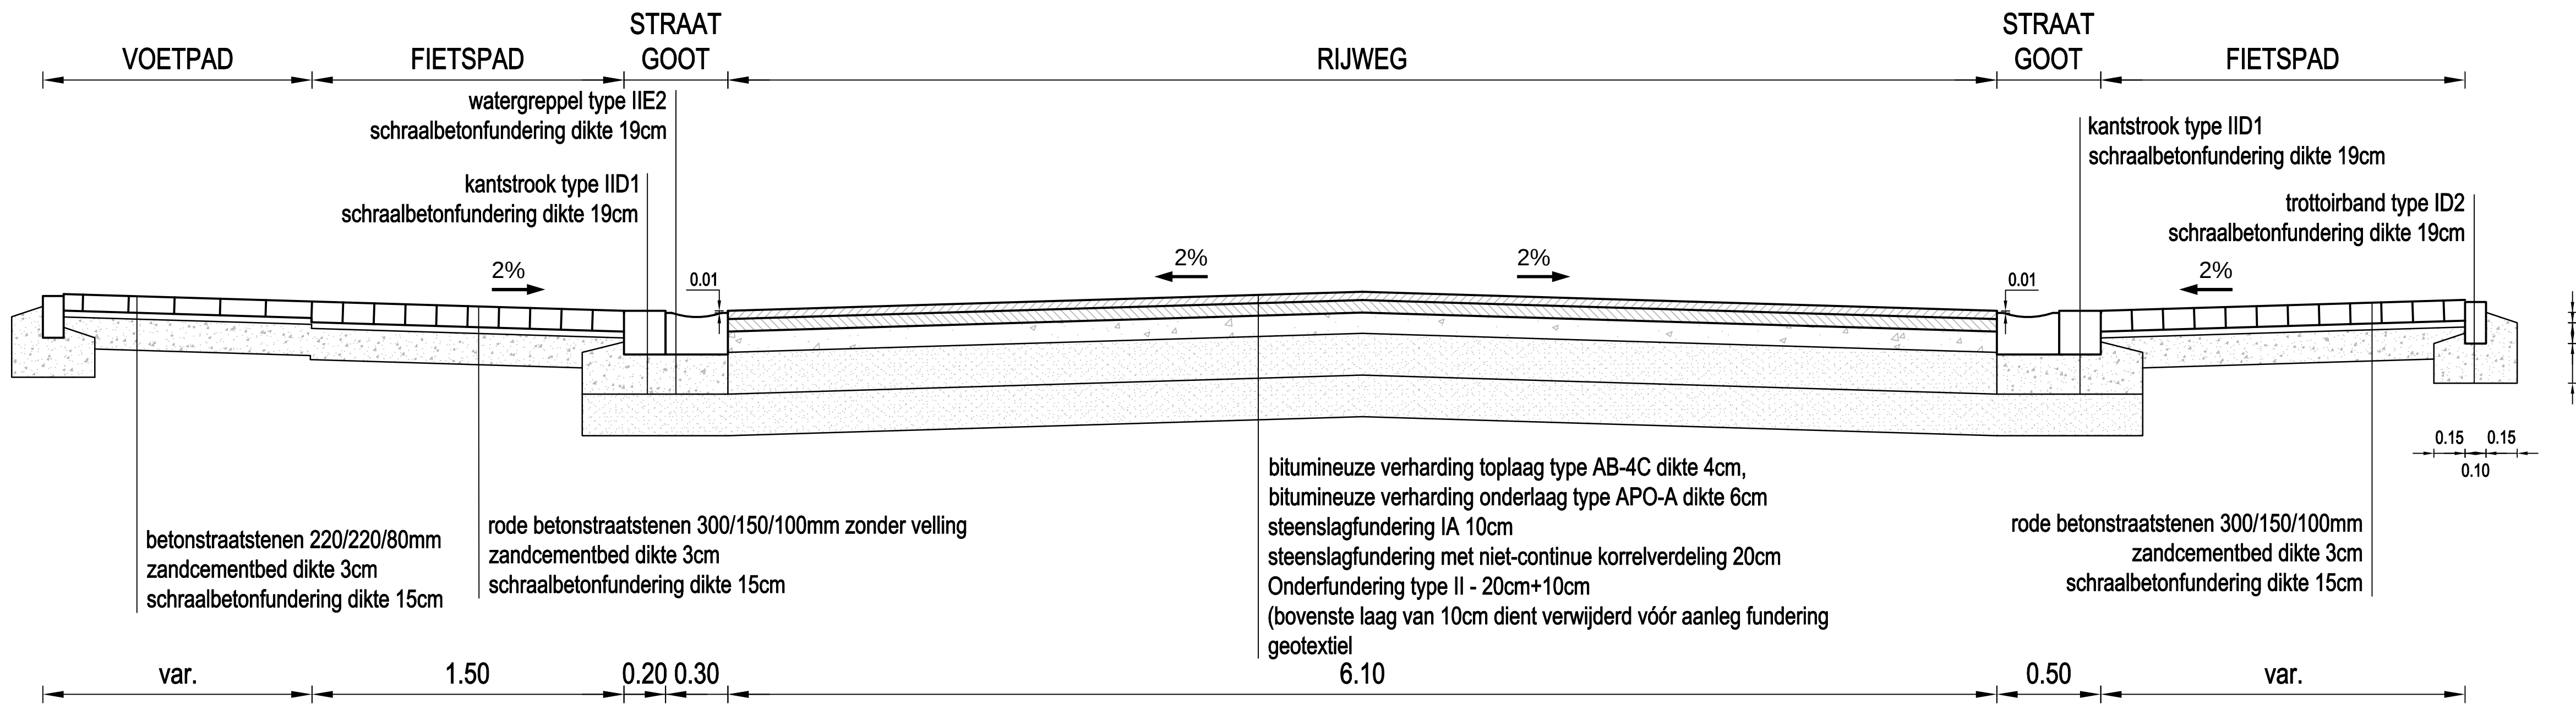


ZWEVEZEELSESTRAAT

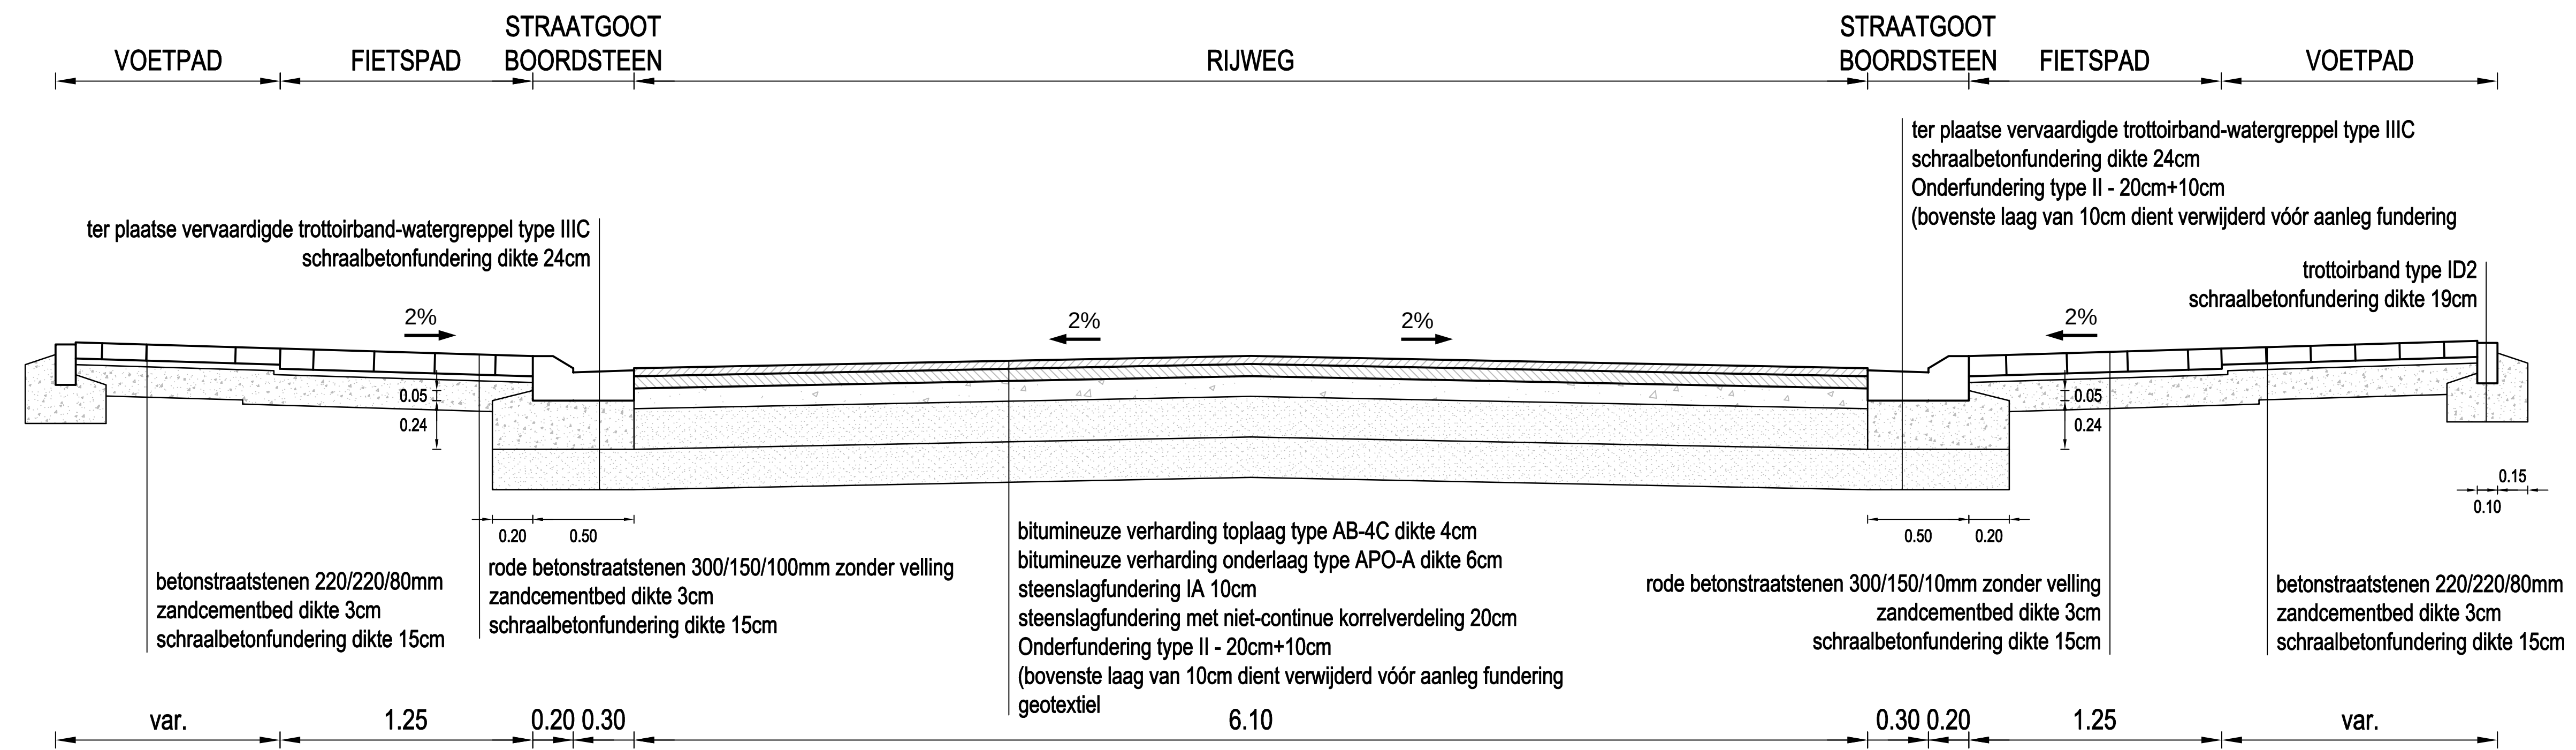


MOLENSTRAAT

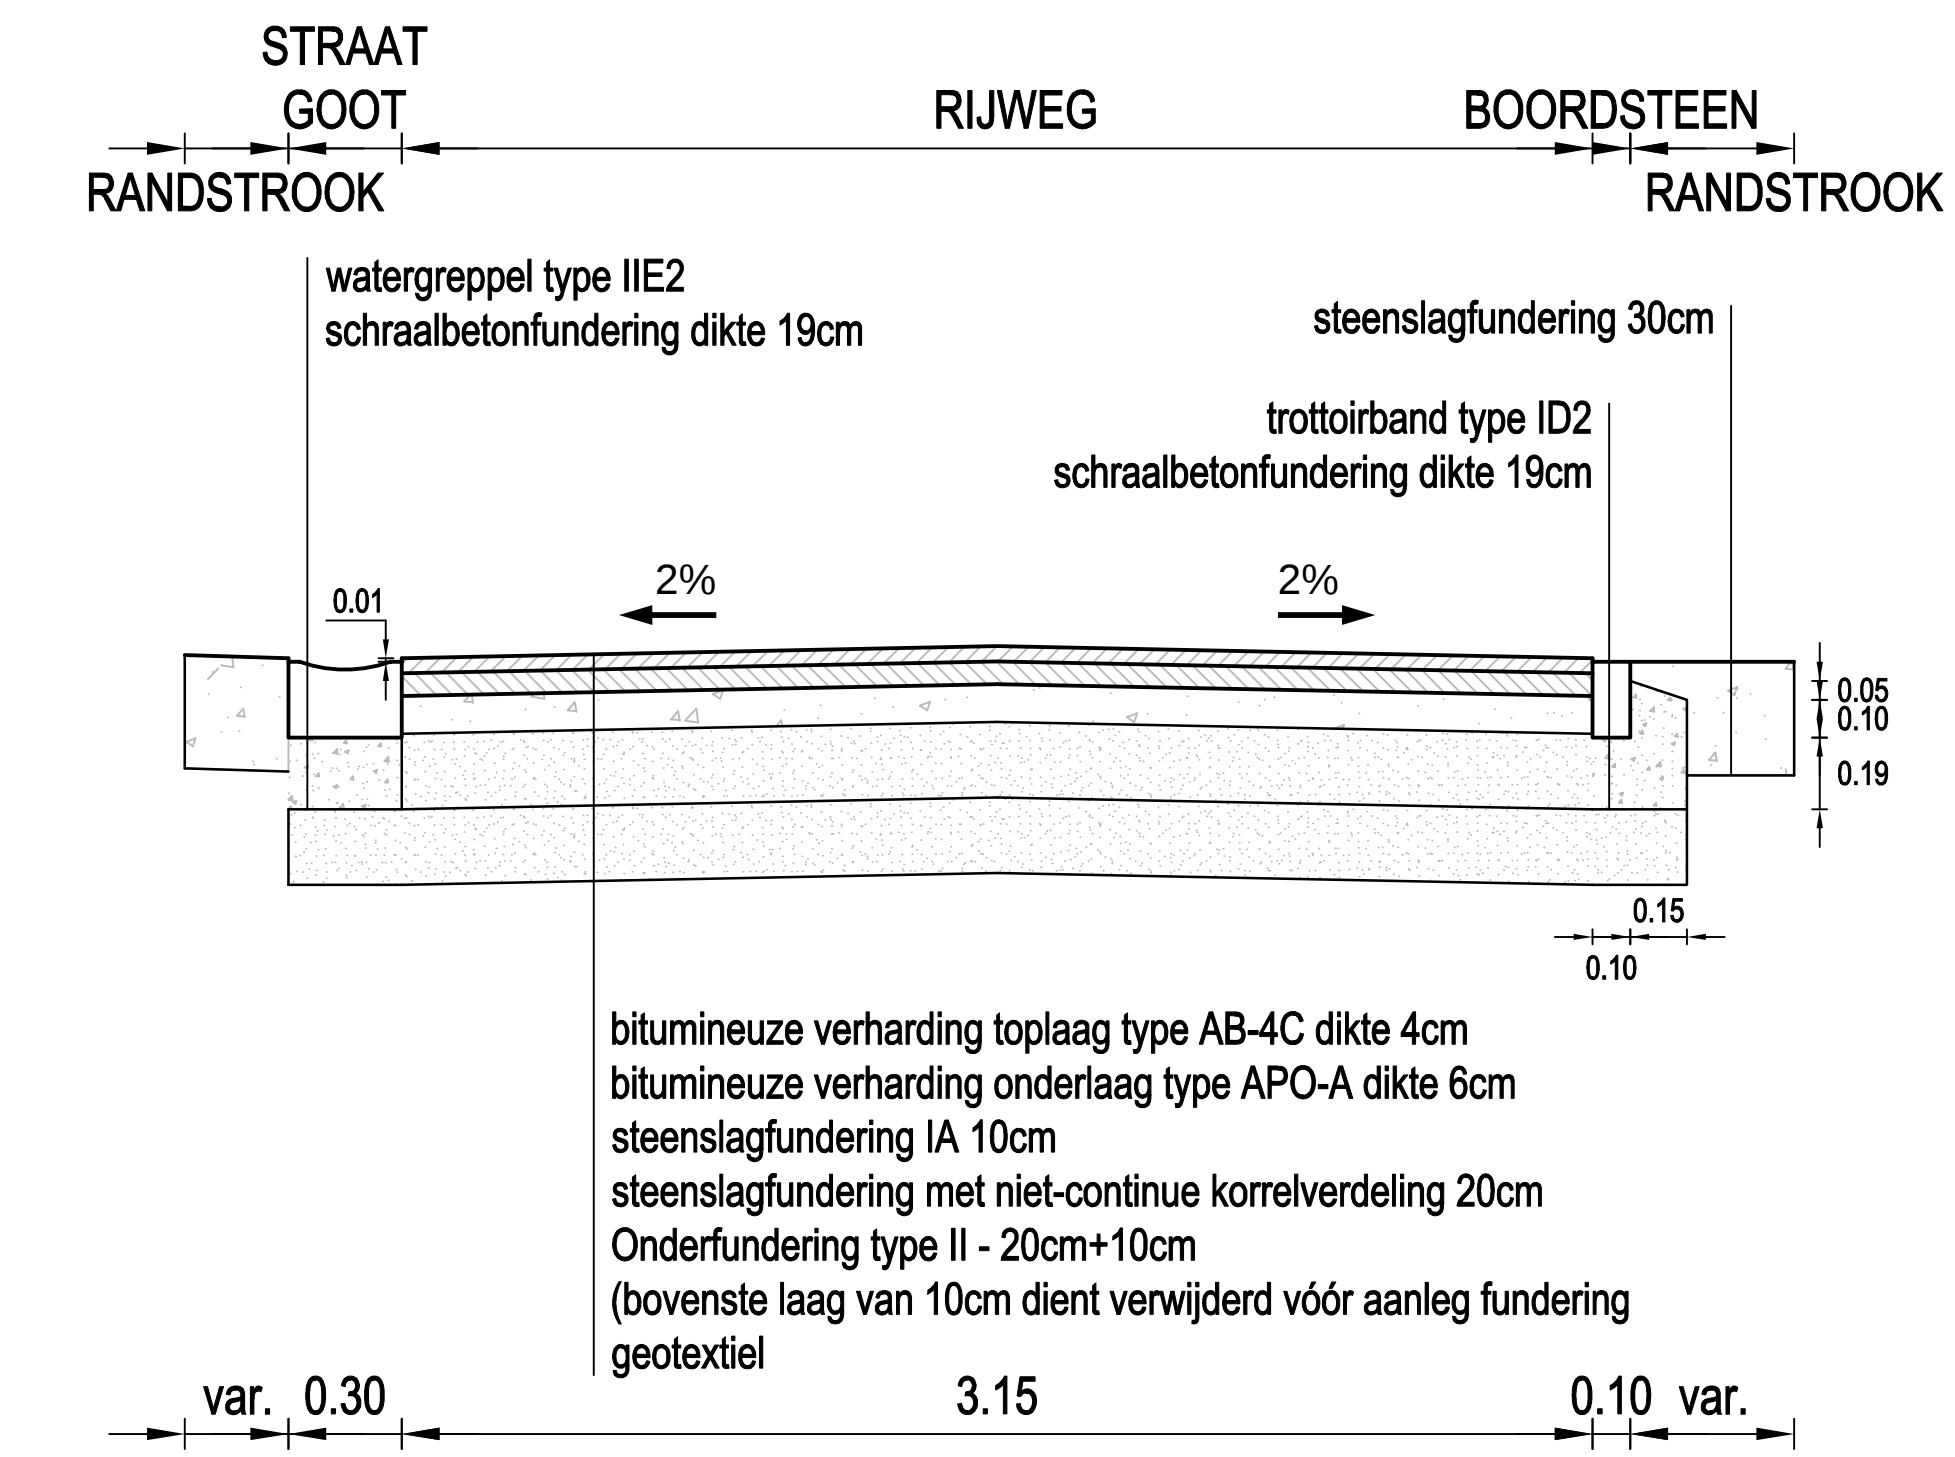


ZWEVEZEELSESTRAAT



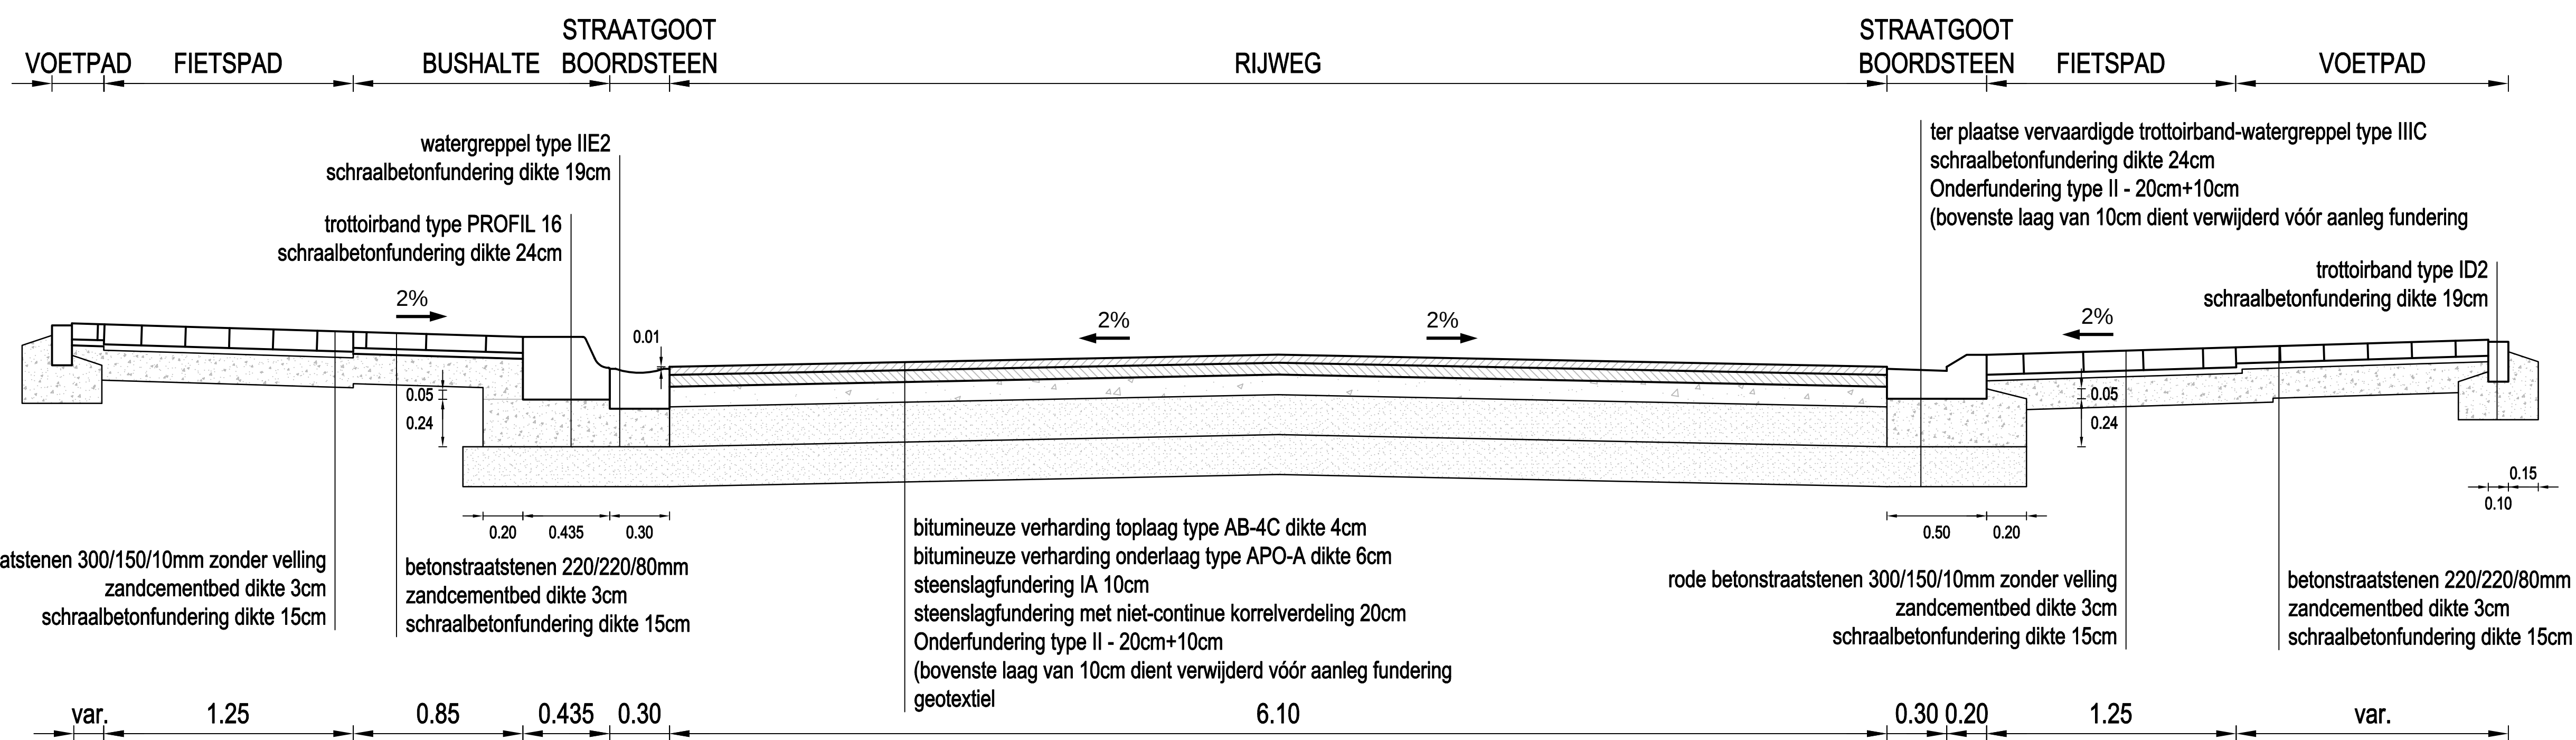


KAPELLESTRAAT

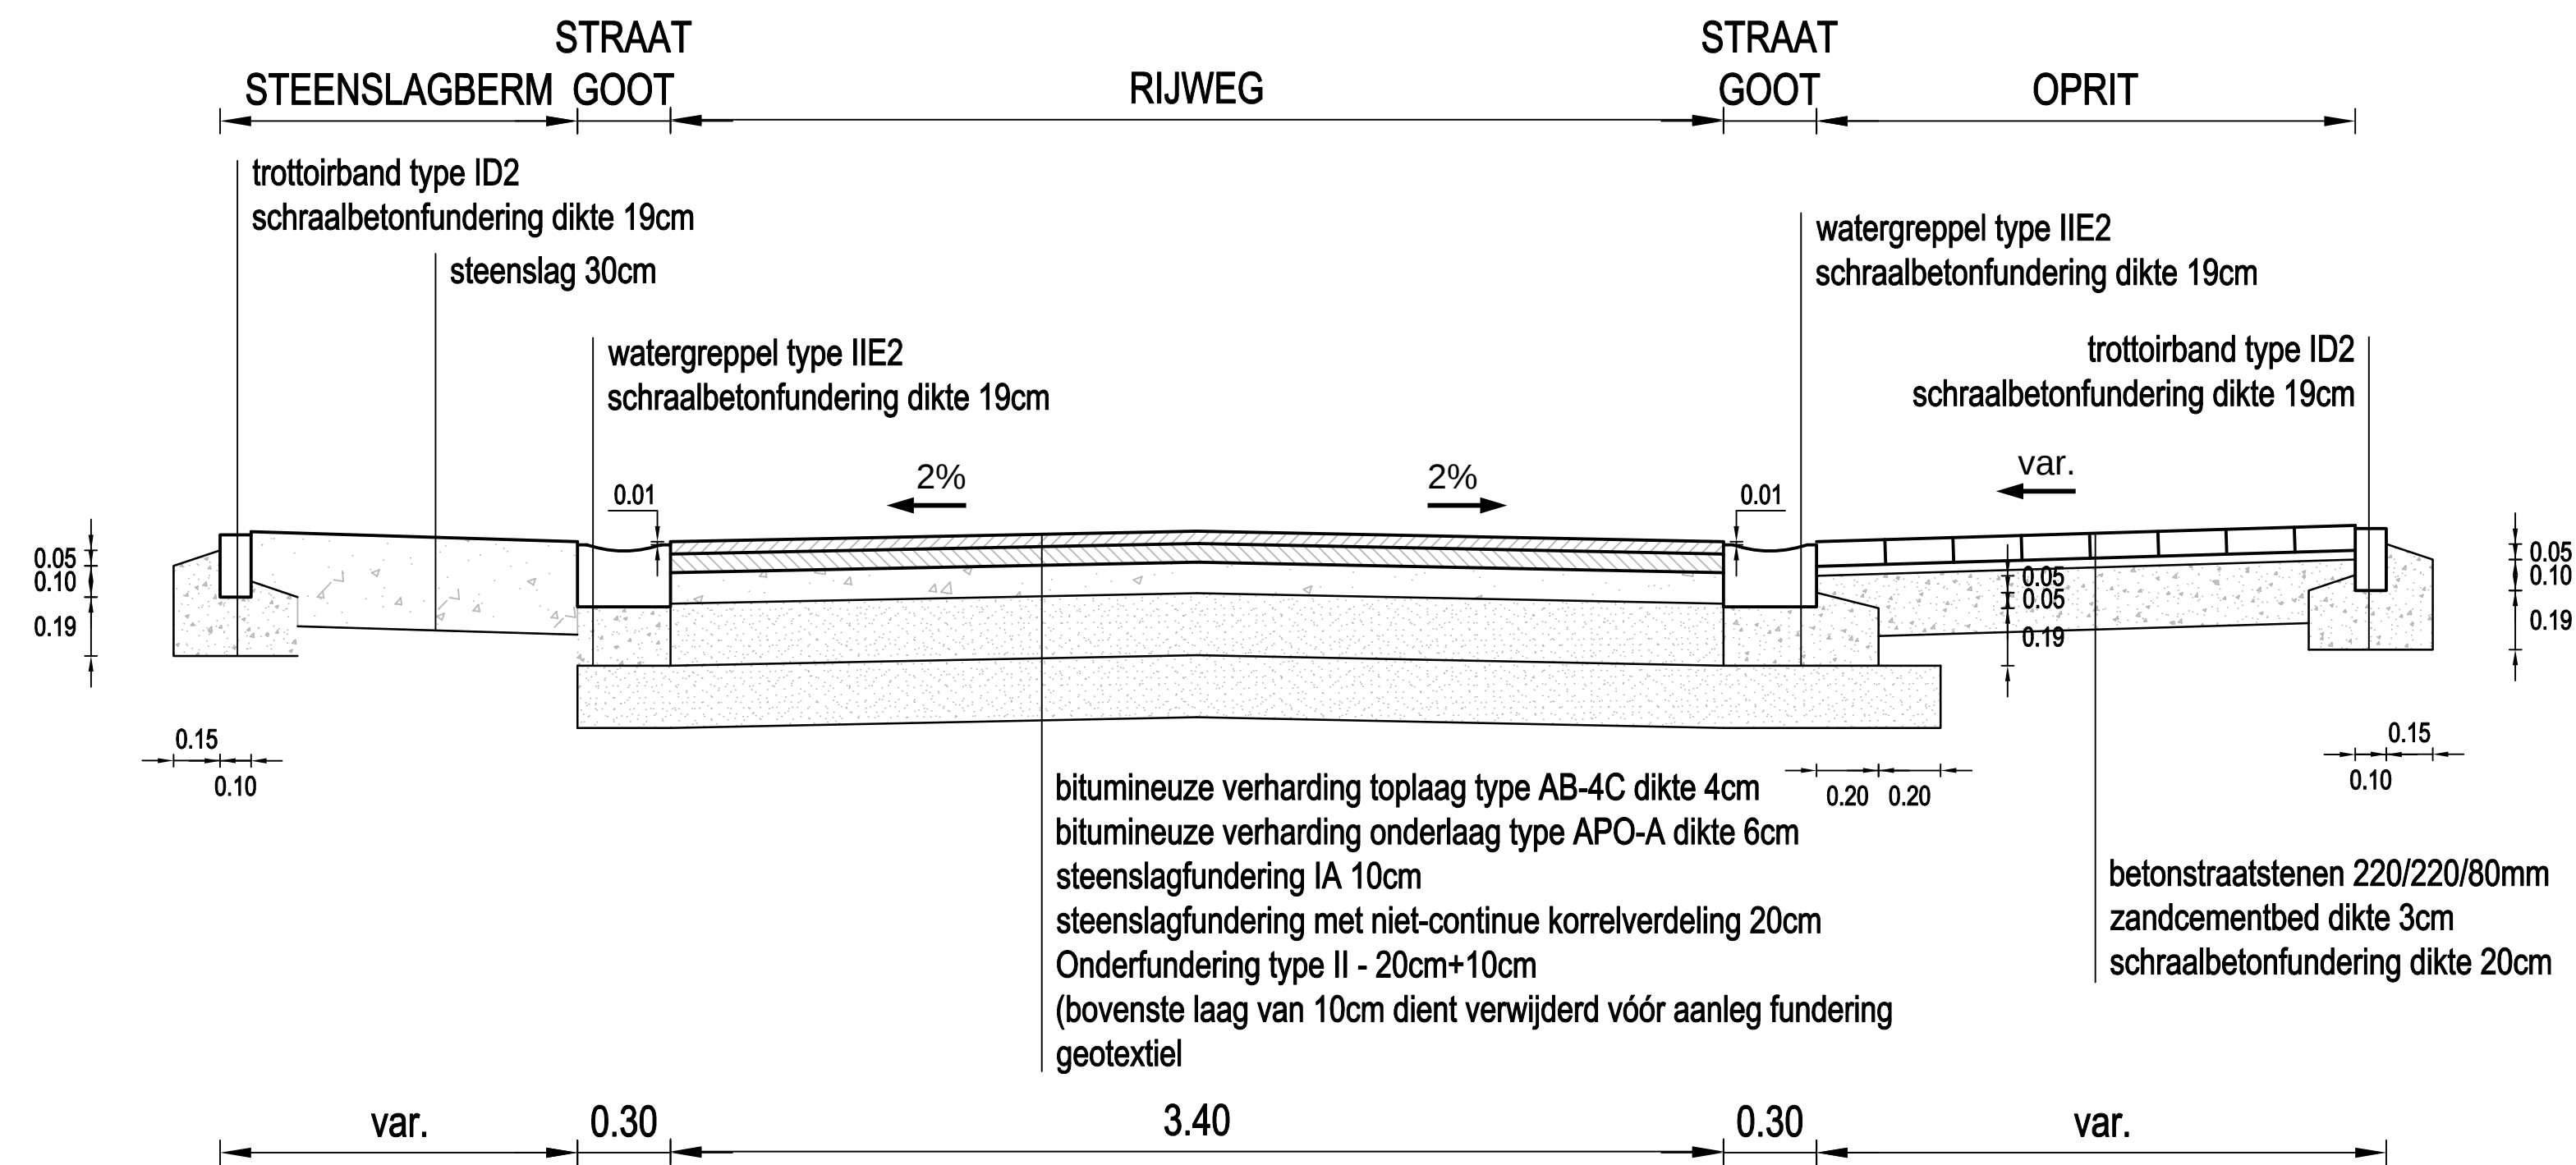

LAAGSTRAAT

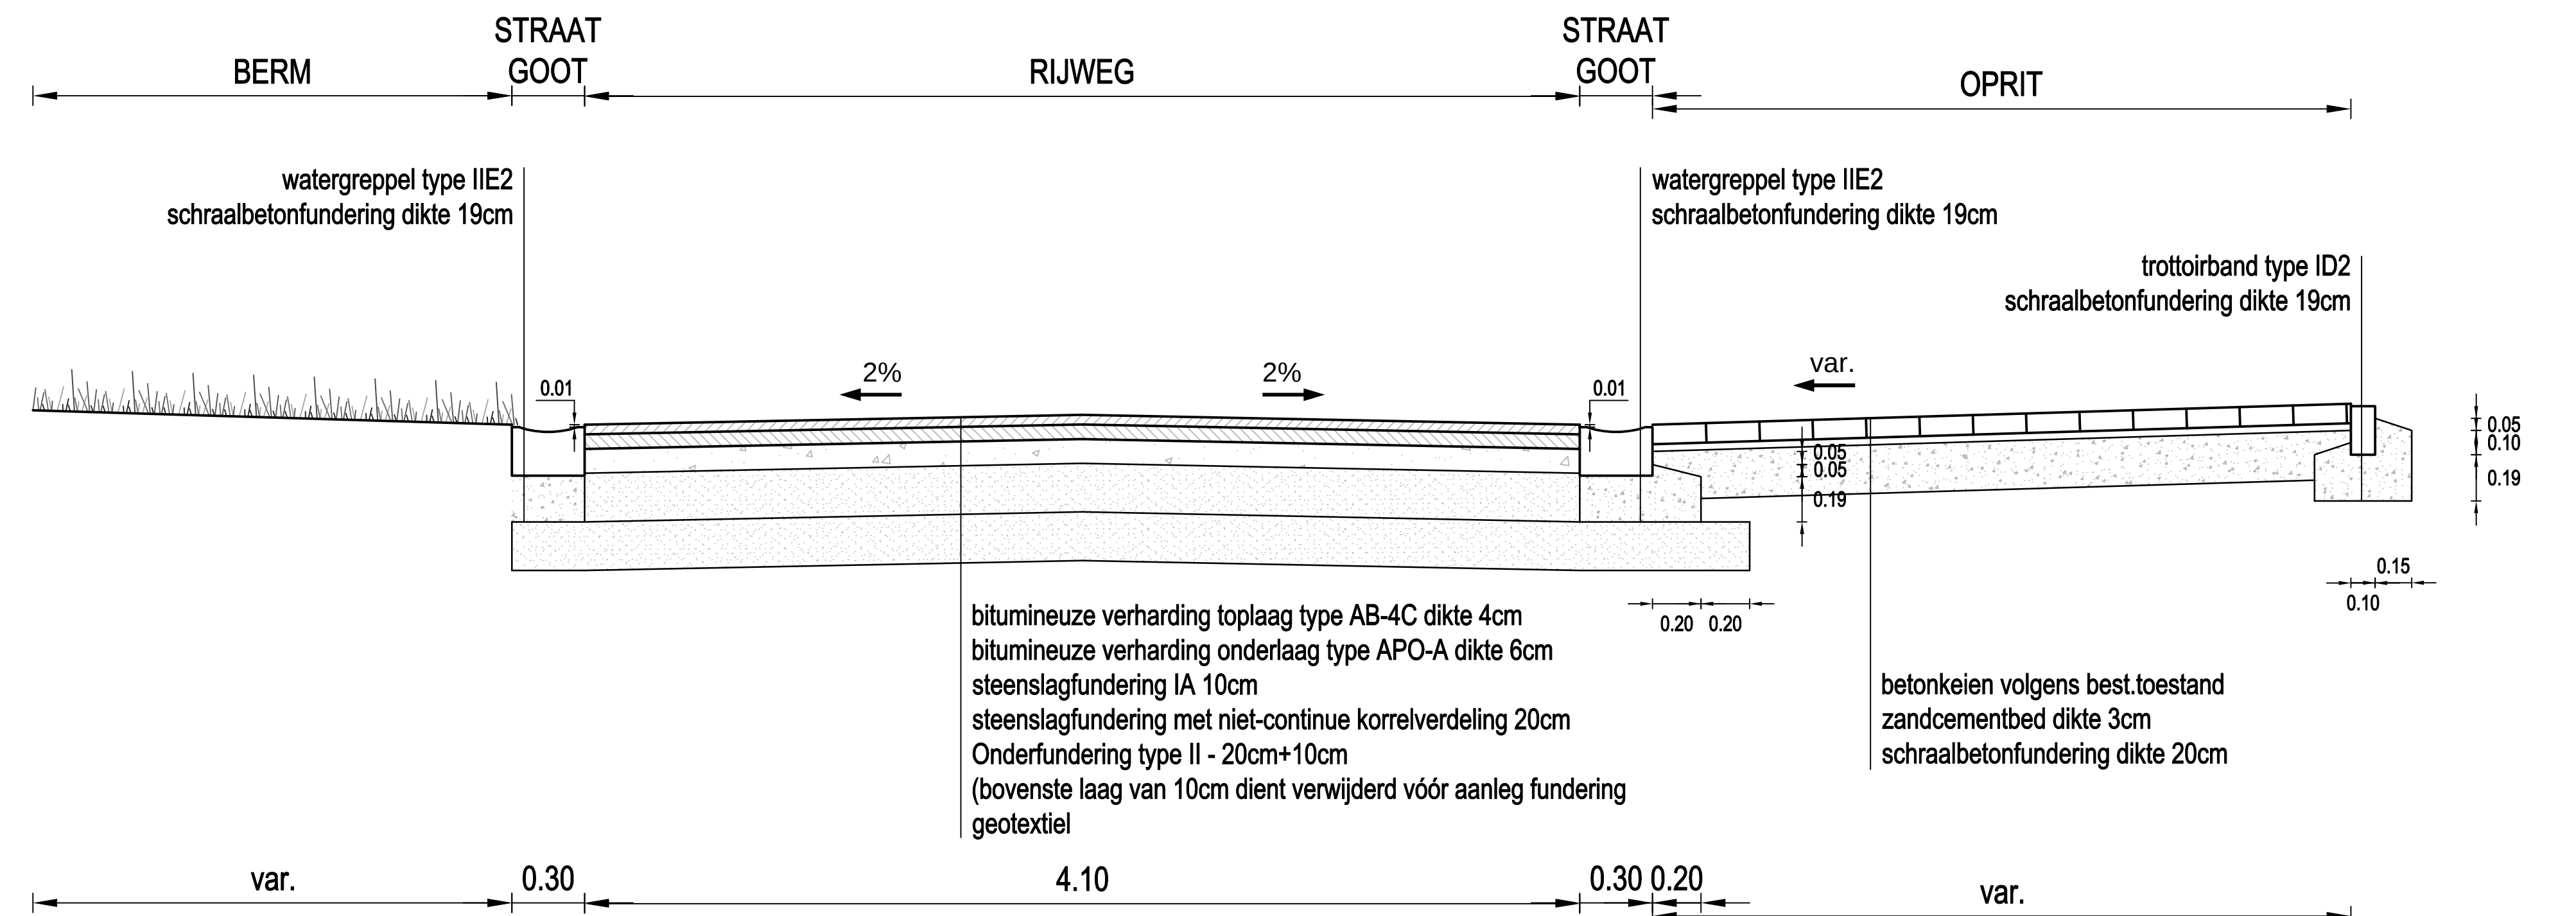[illegible]

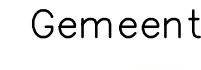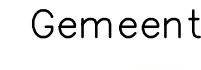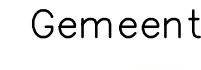 Dijkstraat 8 2650 Mortsel Tel. : 037/ 450 45 11 Fax : 037/ 458 30 20	Provincie : West – Vlaanderen Gemeente : Ardooie				
	Projectnummer : 22.437/W216045 Projectnaam : Prioritaire riolering Moskostraat				
Nummer : 22.437/1/ 14-2-11.3/3	Titel : TYPEDWARSPROFIELEN WEGENISWERKEN profielen 2.7 t.e.m. 2.12				

