HOLDESTRAAT

PROEFSLEUF
5A

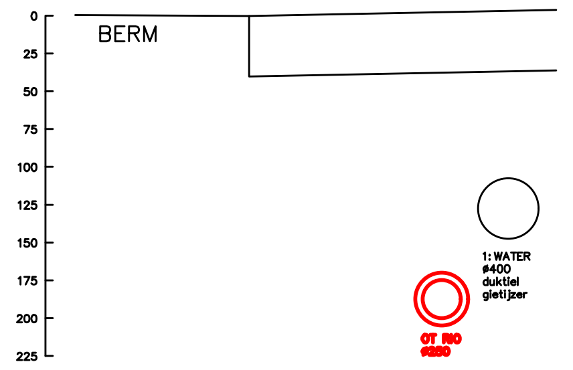
BERM
0
25
50
75
100
125
150
175
200
225
1: WATER
ø400
duktiel
gietijzer
OT RIO
ø250

PROEFSLEUF
5B

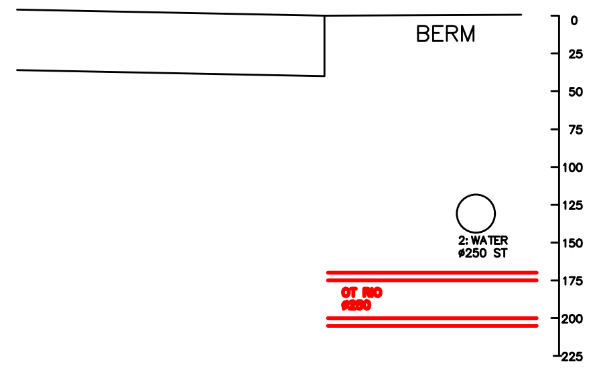
BERM
0
25
50
75
100
125
150
175
200
225
2: WATER
ø250 ST
OT RIO
ø250

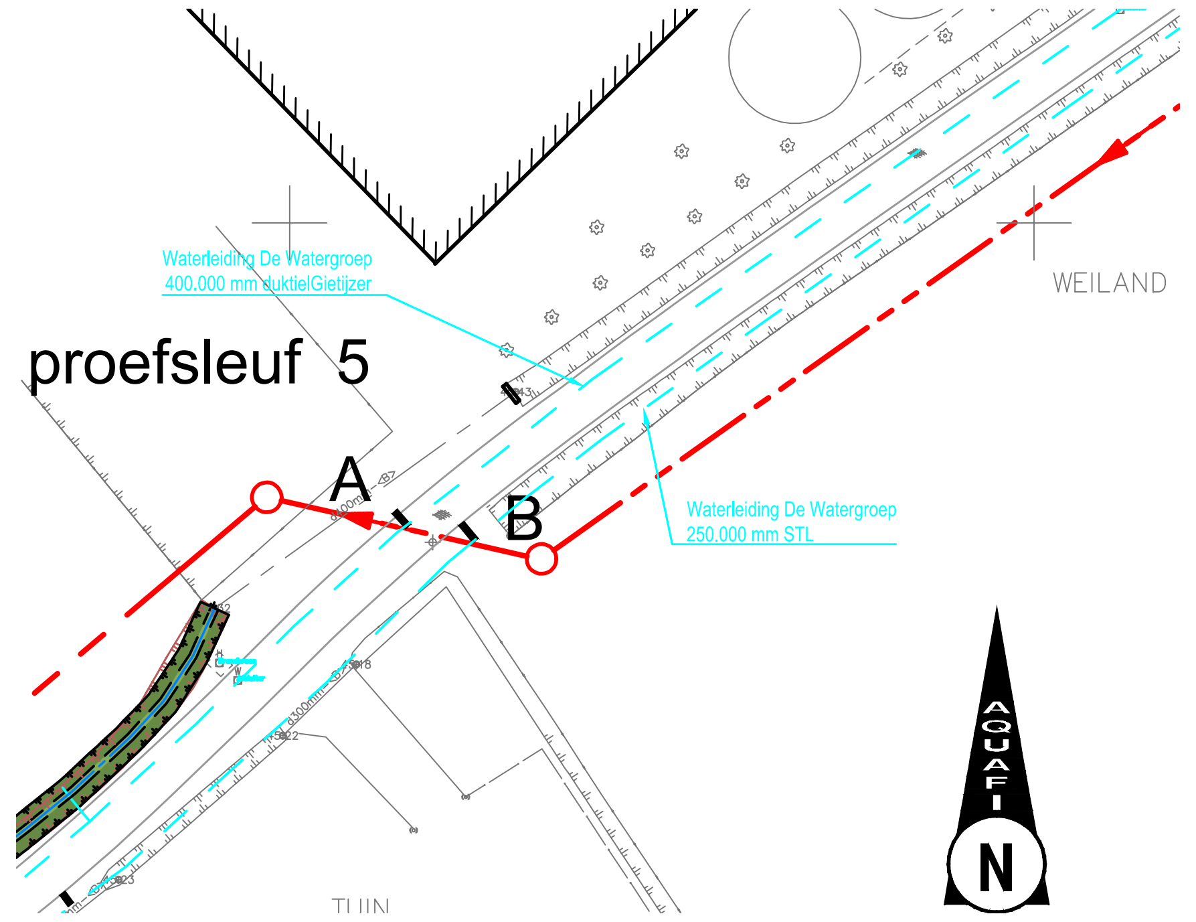
proefsleuf 5
A
B
Waterleiding De Watergroep
400.000 mm duktielGietijzer
Waterleiding De Watergroep
250.000 mm STL
WEILAND
TUIN
AQUAFIN
N

| nr. | Diepte |
|---|---|
| 1: | 1.15m |
| 2: | 1.20m |

Aquafin
Dijkstraat 8
2630 Aartselaar
Tel. : 03/ 450 45 11
Fax : 03/ 458 30 20

## PROEFSLEUF 5

22.437: ARDOOIE
PRIORITAIRE RIOLERING MOSKOSTRAAT
Schaal:
1/50 – 1/500

---

HOLDESTRAAT – PRIVATE STEENSLAGWEG

PROEFSLEUF 6

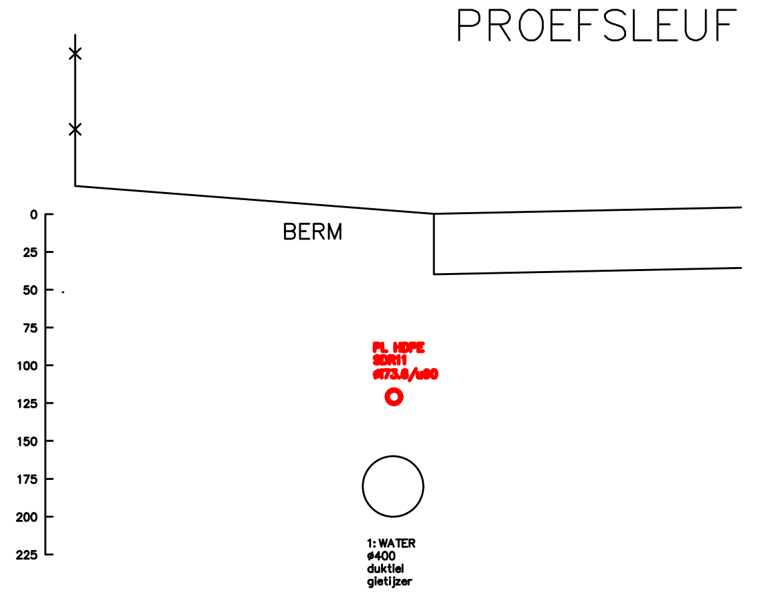
BERM
0
25
50
75
100
125
150
175
200
225
PL HDPE
SDR11
ø173.6/u90
1: WATER
ø400
duktiel
gietijzer

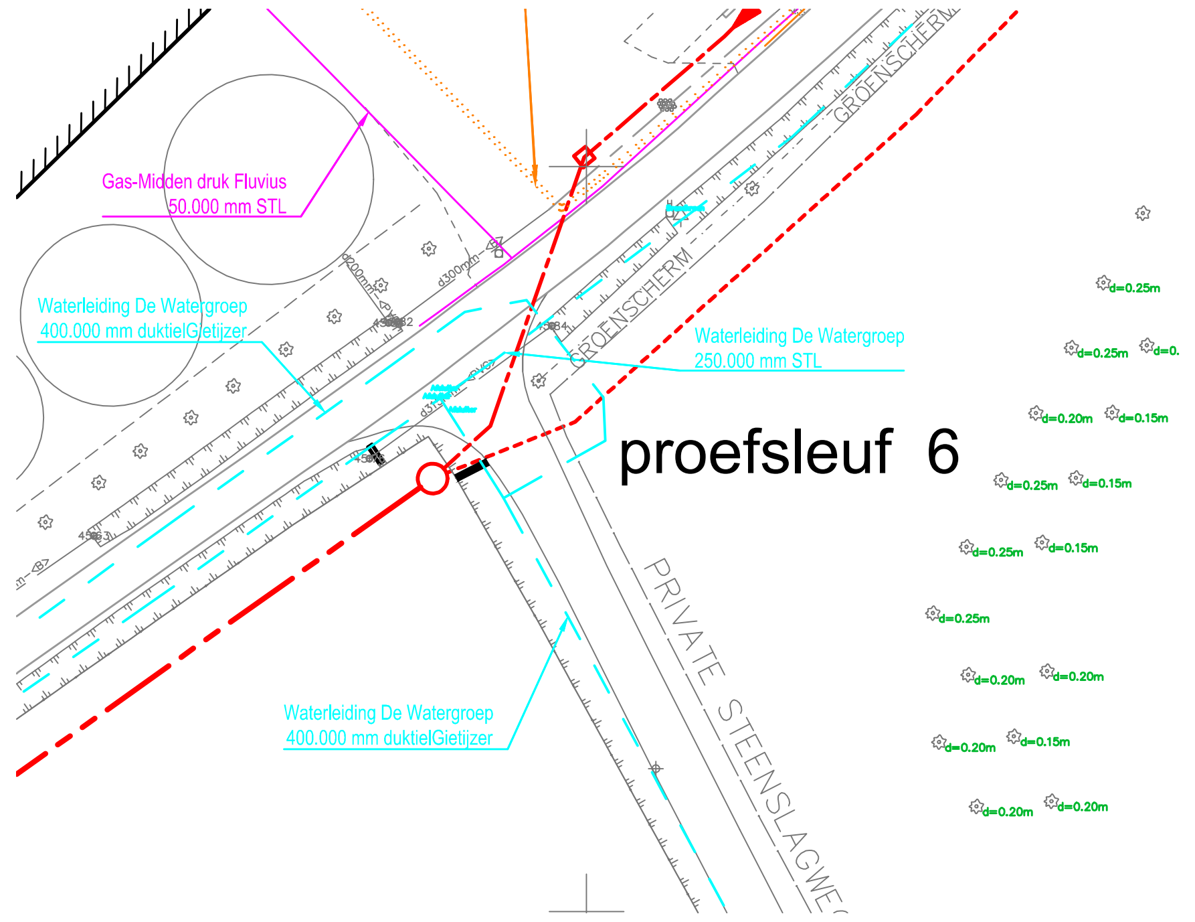
Gas-Midden druk Fluvius
50.000 mm STL
Waterleiding De Watergroep
400.000 mm duktielGietijzer
Waterleiding De Watergroep
250.000 mm STL
GROENSCHERM
proefsleuf 6
Waterleiding De Watergroep
400.000 mm duktielGietijzer
PRIVATE STEENSLAGWEG
d=0.25m
d=0.25m
d=0.
d=0.20m
d=0.15m
d=0.25m
d=0.15m
d=0.25m
d=0.15m
d=0.25m
d=0.20m
d=0.20m
d=0.20m
d=0.15m
d=0.20m
d=0.20m

| nr. | Diepte |
|---|---|
| 1: | 1.60m |

Aquafin
Dijkstraat 8
2630 Aartselaar
Tel. : 03/ 450 45 11
Fax : 03/ 458 30 20

## PROEFSLEUF 6

22.437: ARDOOIE
PRIORITAIRE RIOLERING MOSKOSTRAAT
Schaal:
1/50 – 1/500

---

MOSKOSTRAAT THV HNR. 9

PROEFSLEUF
7

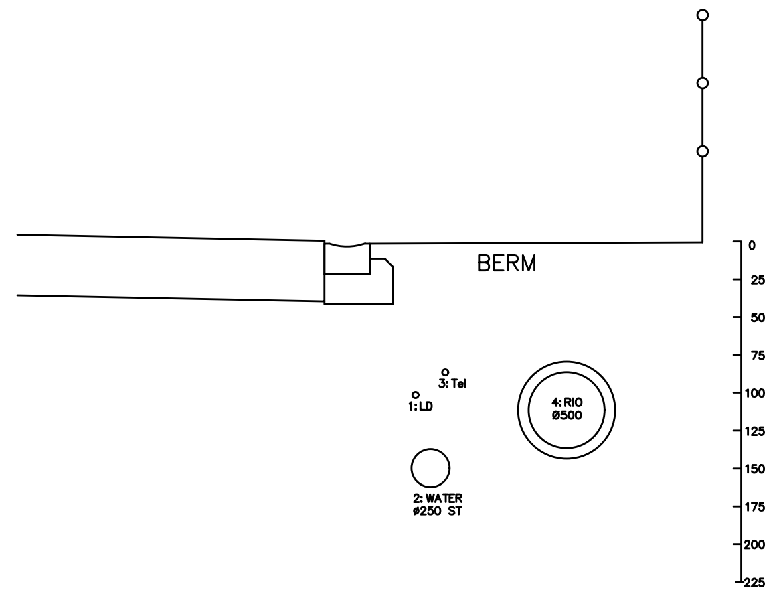
BERM
0
25
50
75
100
125
150
175
200
225
1: LD
3: Tel
4: RIO
Ø500
2: WATER
ø250 ST

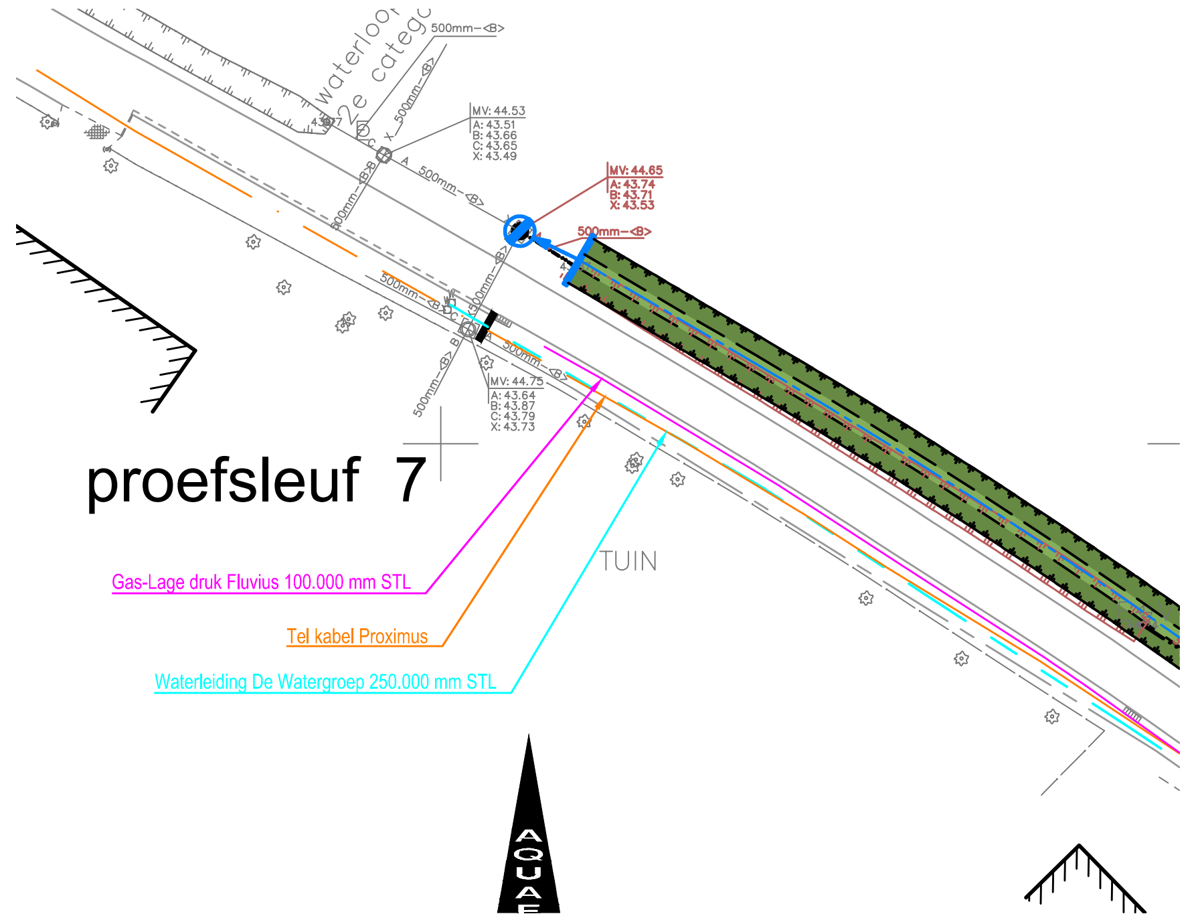
waterloop
2e categorie
MV: 44.53
A: 43.51
B: 43.66
C: 43.65
X: 43.49
MV: 44.65
A: 43.74
B: 43.71
X: 43.53
500mm–<B>
MV: 44.75
A: 43.64
B: 43.87
C: 43.79
X: 43.73
proefsleuf 7
Gas-Lage druk Fluvius 100.000 mm STL
Tel kabel Proximus
Waterleiding De Watergroep 250.000 mm STL
TUIN
AQUAF

| nr. | Diepte |
|---|---|
| 1: | 1.00m |
| 2: | 1.40m |
| 3: | 0.85m |
| 4: | 0.80m |

Aquafin
Dijkstraat 8
2630 Aartselaar
Tel. : 03/ 450 45 11
Fax : 03/ 458 30 20

## PROEFSLEUF 7

22.437: ARDOOIE
PRIORITAIRE RIOLERING MOSKOSTRAAT
Schaal:
1/50 – 1/500

---

MOSKOSTRAAT – HOLDESTRAAT

PROEFSLEUF
8

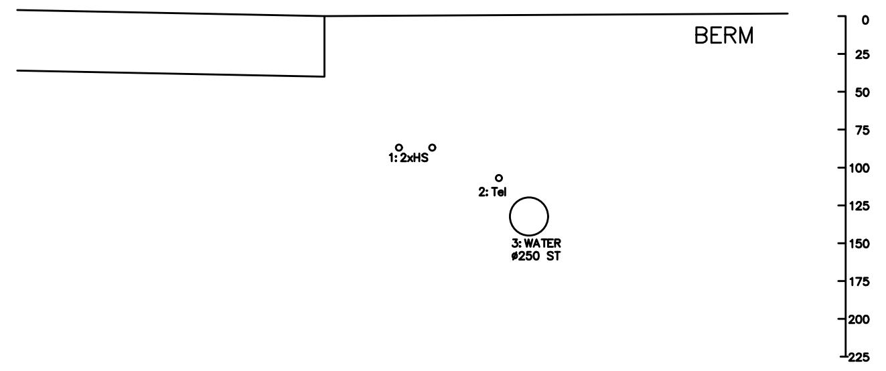
BERM
0
25
50
75
100
125
150
175
200
225
1: 2xHS
2: Tel
3: WATER
ø250 ST

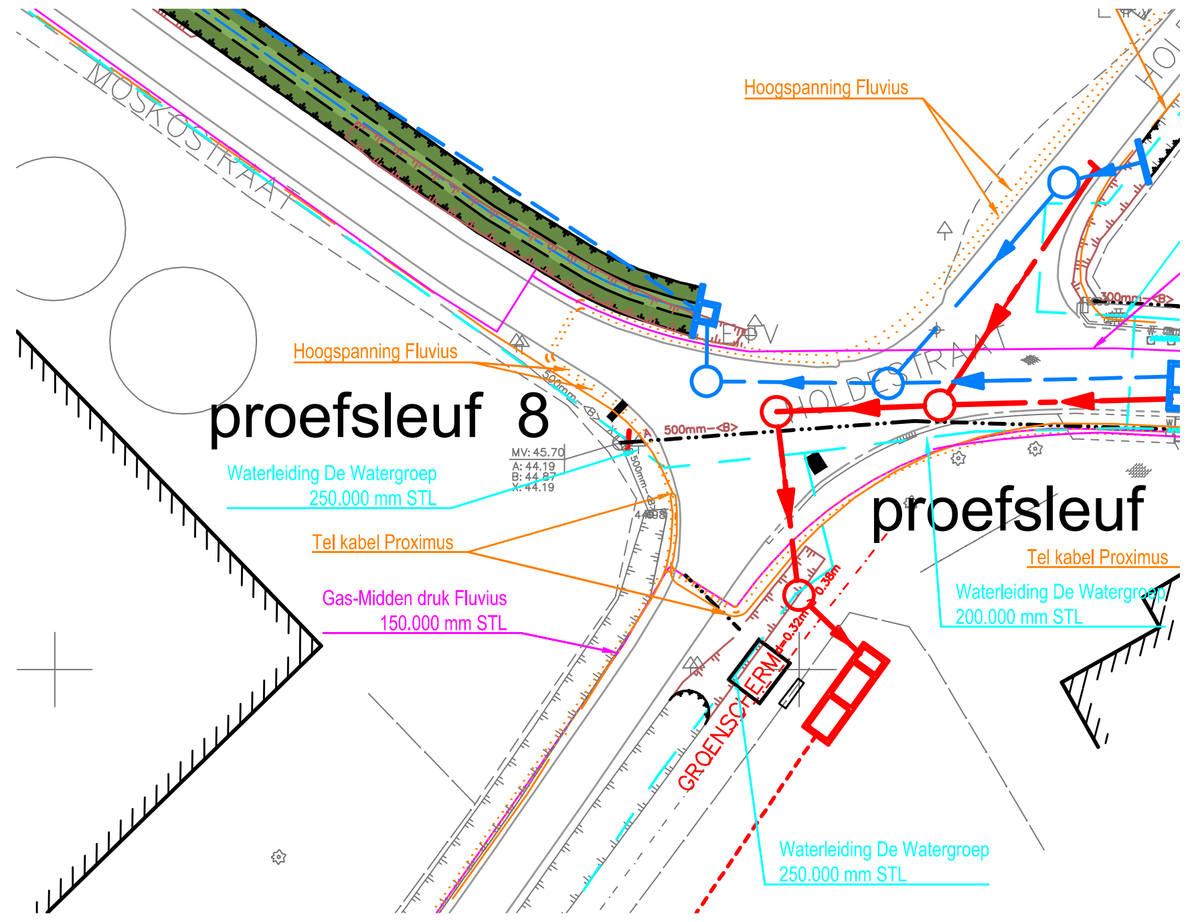
MOSKOSTRAAT
HOLDESTRAAT
Hoogspanning Fluvius
Hoogspanning Fluvius
proefsleuf 8
Waterleiding De Watergroep
250.000 mm STL
Tel kabel Proximus
Gas-Midden druk Fluvius
150.000 mm STL
MV: 45.70
A: 44.19
B: 44.87
X: 44.19
500mm–<B>
proefsleuf
Tel kabel Proximus
Waterleiding De Watergroep
200.000 mm STL
GROENSCHERM
Waterleiding De Watergroep
250.000 mm STL

| nr. | Diepte |
|---|---|
| 1: | 0.85m |
| 2: | 1.05m |
| 3: | 1.20m |

Aquafin
Dijkstraat 8
2630 Aartselaar
Tel. : 03/ 450 45 11
Fax : 03/ 458 30 20

## PROEFSLEUF 8

22.437: ARDOOIE
PRIORITAIRE RIOLERING MOSKOSTRAAT
Schaal:
1/50 – 1/500

---

| Nr. | Datum | Aard van de wijziging |
|---|---|---|
| 03 | 26/08/2022 | Aanbestedingsdossier |
| 02 | 19/11/2021 | Definitief ontwerpdossier |
| 01 | 25/09/2020 | Ontwerpdossier |

Aquafin
Dijkstraat 8
2630 Aartselaar
Tel. : 03/ 450 45 11
Fax : 03/ 458 30 20

Provincie : West–Vlaanderen
Gemeente : Ardooie
Projectnummer : 22.437
Projectnaam : Prioritaire riolering Moskostraat

Nummer :
22.437/1/14–2–6.2/6

Titel : DWARSPROFIELEN LON
Profiel 5 t.e.m. 8

NV Aquafin

Studiebureau
SWECO
vestiging Kortrijk
Engelse Wandeling 70
B-8510 Kortrijk-Marke
T +32 (0)2 383 06 40
www.swecobelgium.be

Aannemer

Gemeente
Ardooie
investeert in mensen
Gemeentebestuur Ardooie
Polenplein 15
8850 Ardooie

T +32 (0)51 74 40 40
F +32 (0)51 74 03 69

info@ardooie.be

Schaal :
1/50
1/500

Opp.
0.63 m²

2053.2