
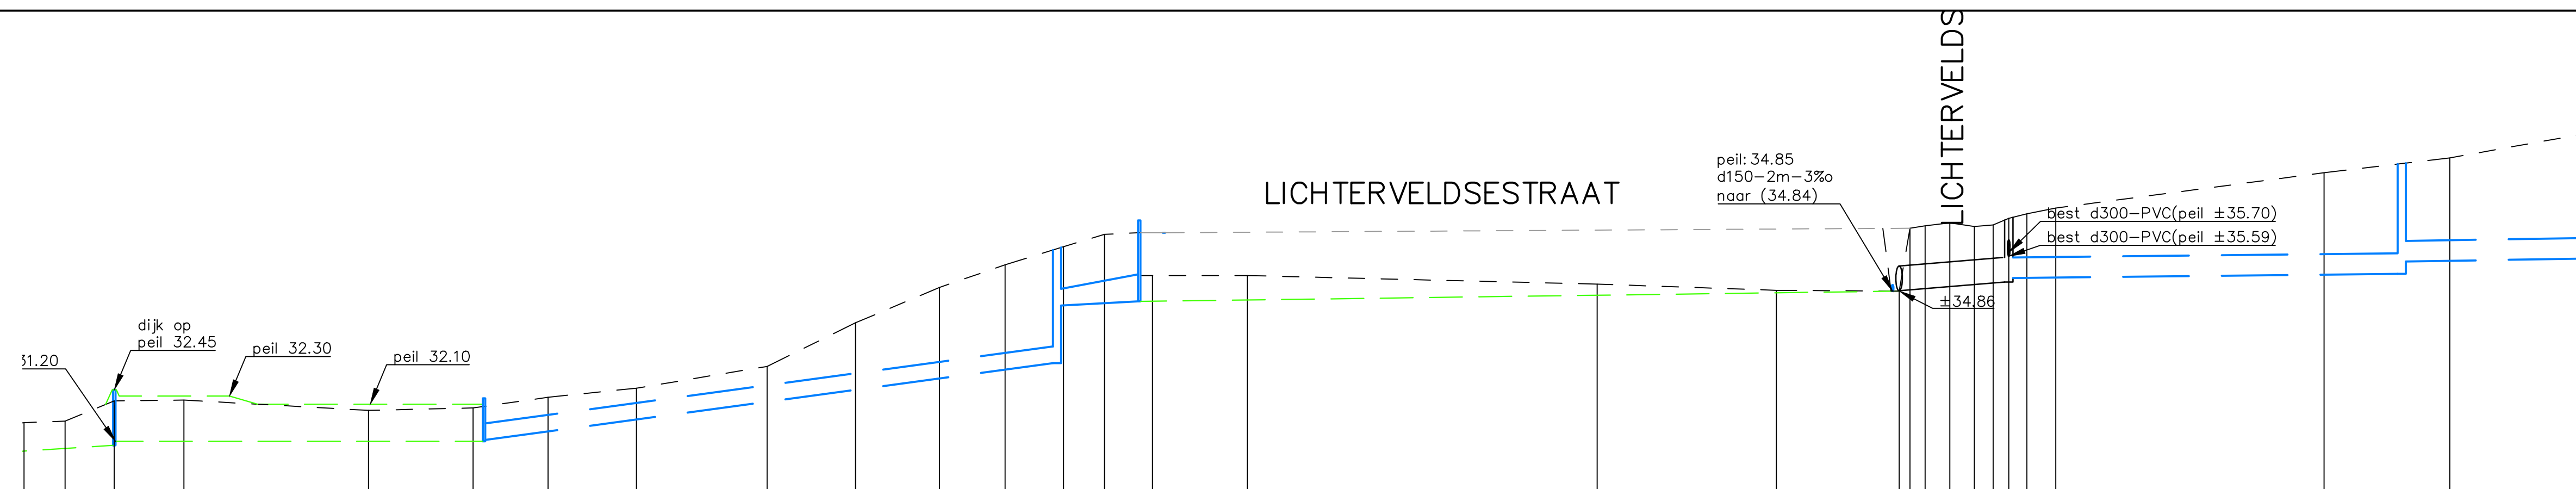
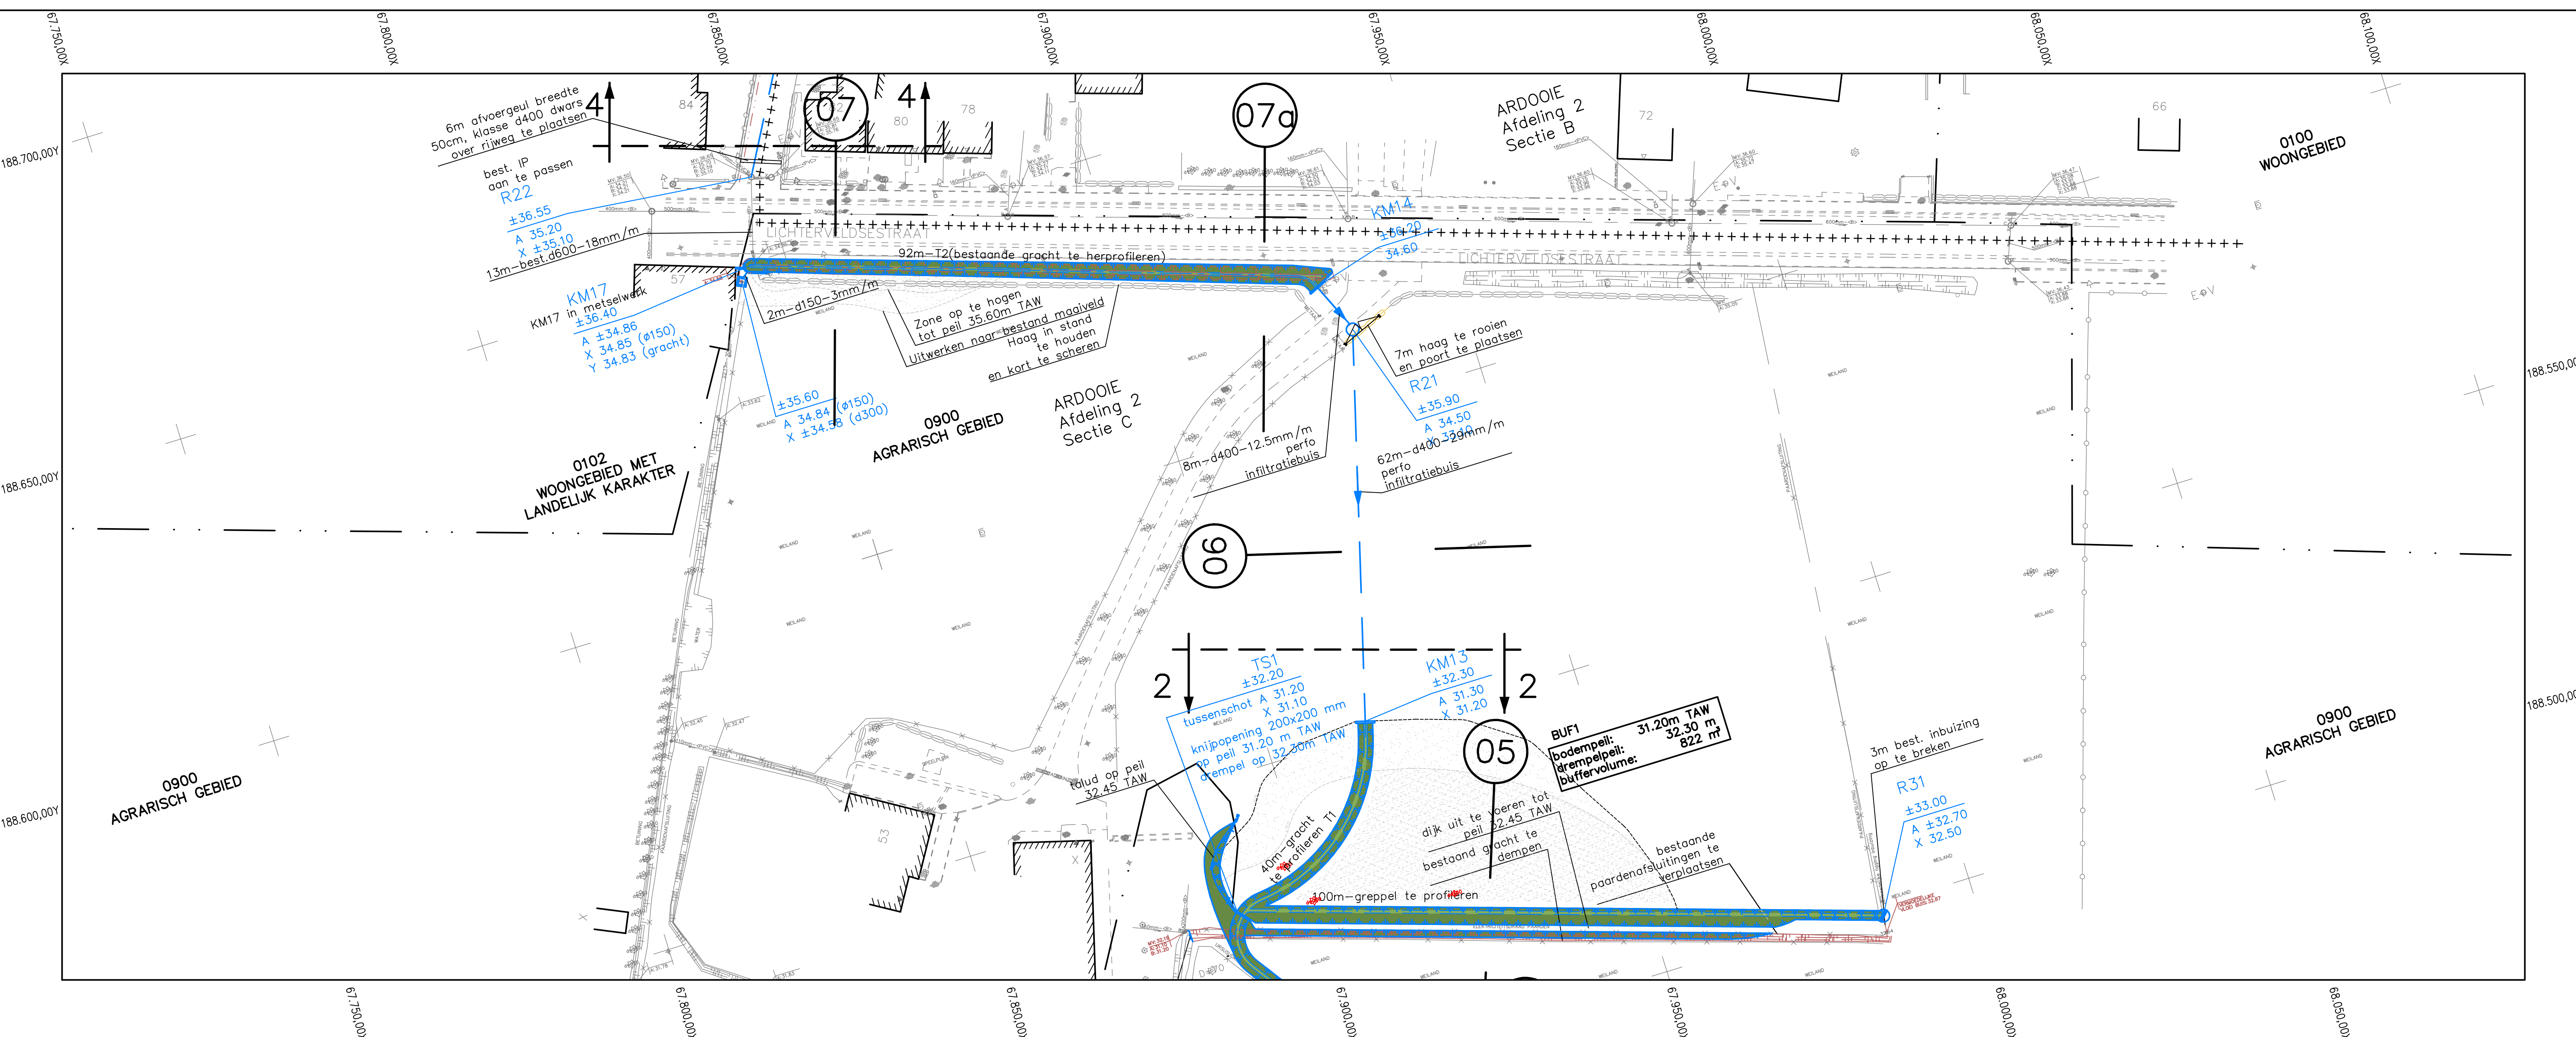


Vergelijkingsvlak
30.00m T.A.W.

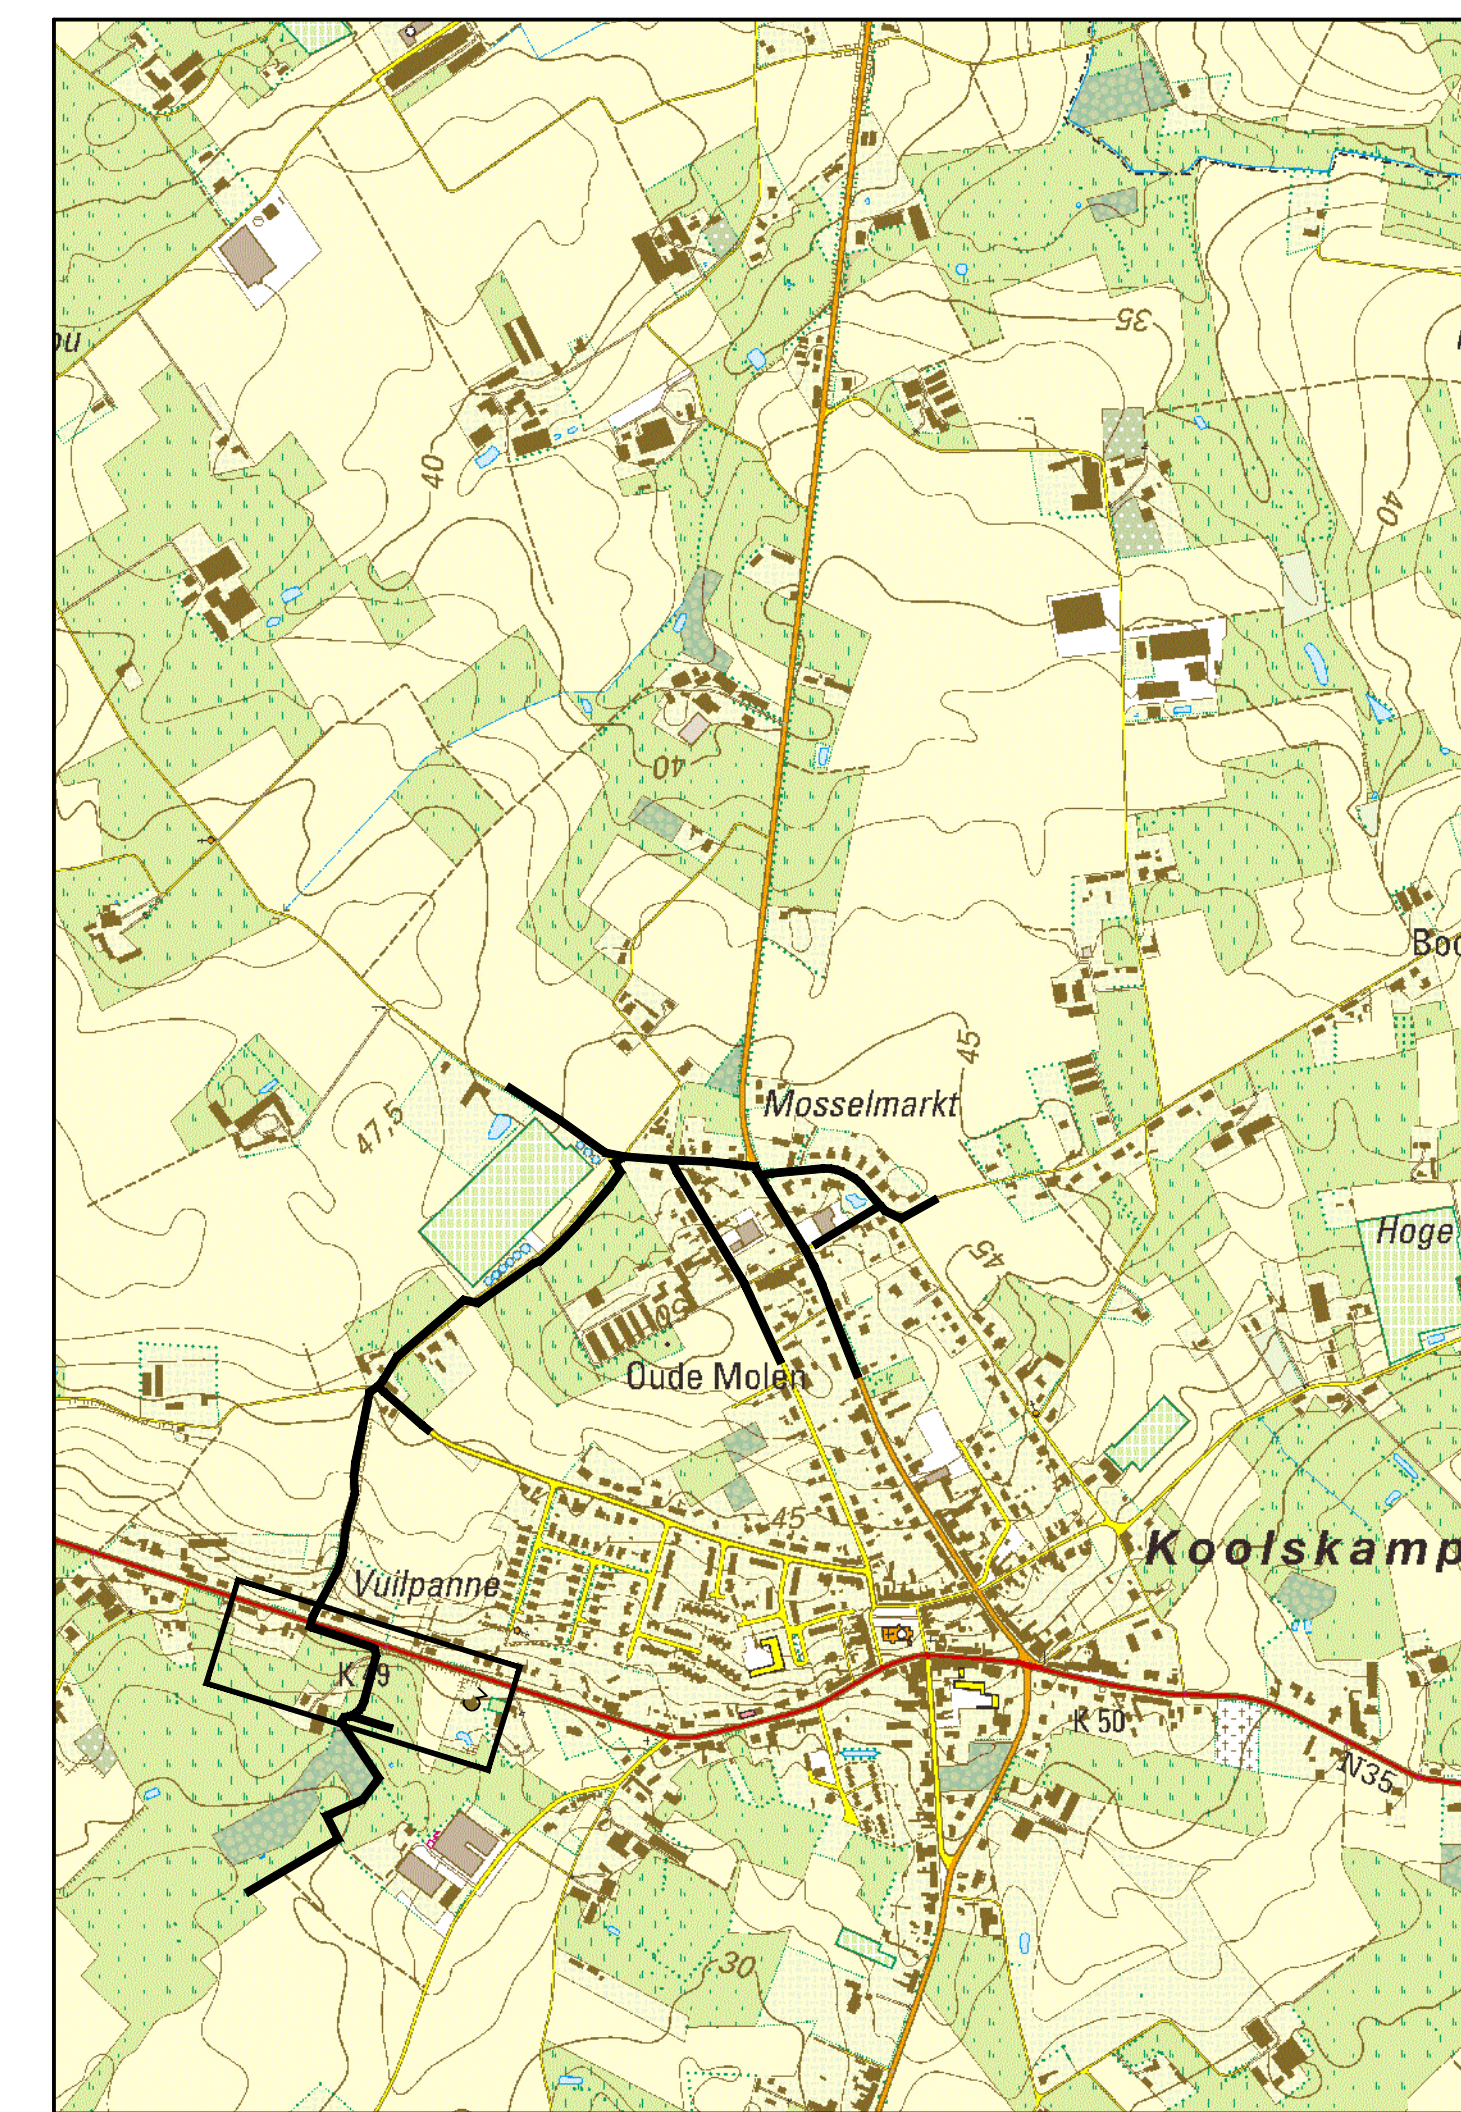

Profielnummer	
Tussenafstand	
Bestaand maaiveld	
Toekomstig maaiveld	
RWA	Tussenafstand
	Helling en d
	Bodemhoogte
	Max. hydraul. peil
	Legkarakteristieken

[illegible][illegible]

 Aquafin Dijkstraat 8 2630 Aartselaar Tel. : 03/ 450 45 11	Provincie : West-Vlaanderen Gemeente : Ardooie	Projectnummer : 22.437/W216045 Projectnaam : Prioritaire riolering Moskostraat	
Nummer : 22.437/1/14-2-7.3/11 NV Aquafin	Titel : ONTWERPPPLAN RIOLERINGS- EN COLLECTORWERKEN Lichterveldsestraat Studiebureau SWECO vestiging Kortrijk Engelse Wandeling 70 B-8510 Kortrijk-Marke T +32 (0)2 365 06 40 www.swecobelgium.be	Aannemer Gemeente  Gemeentebestuur Ardooie Rienplein 15 8850 Ardooie T +32 (0)51 74 40 40 F +32 (0)51 74 03 69 info@ardooie.be	Schaal : 1/100 1/500 Opp. 0.63 m² 2053.2