



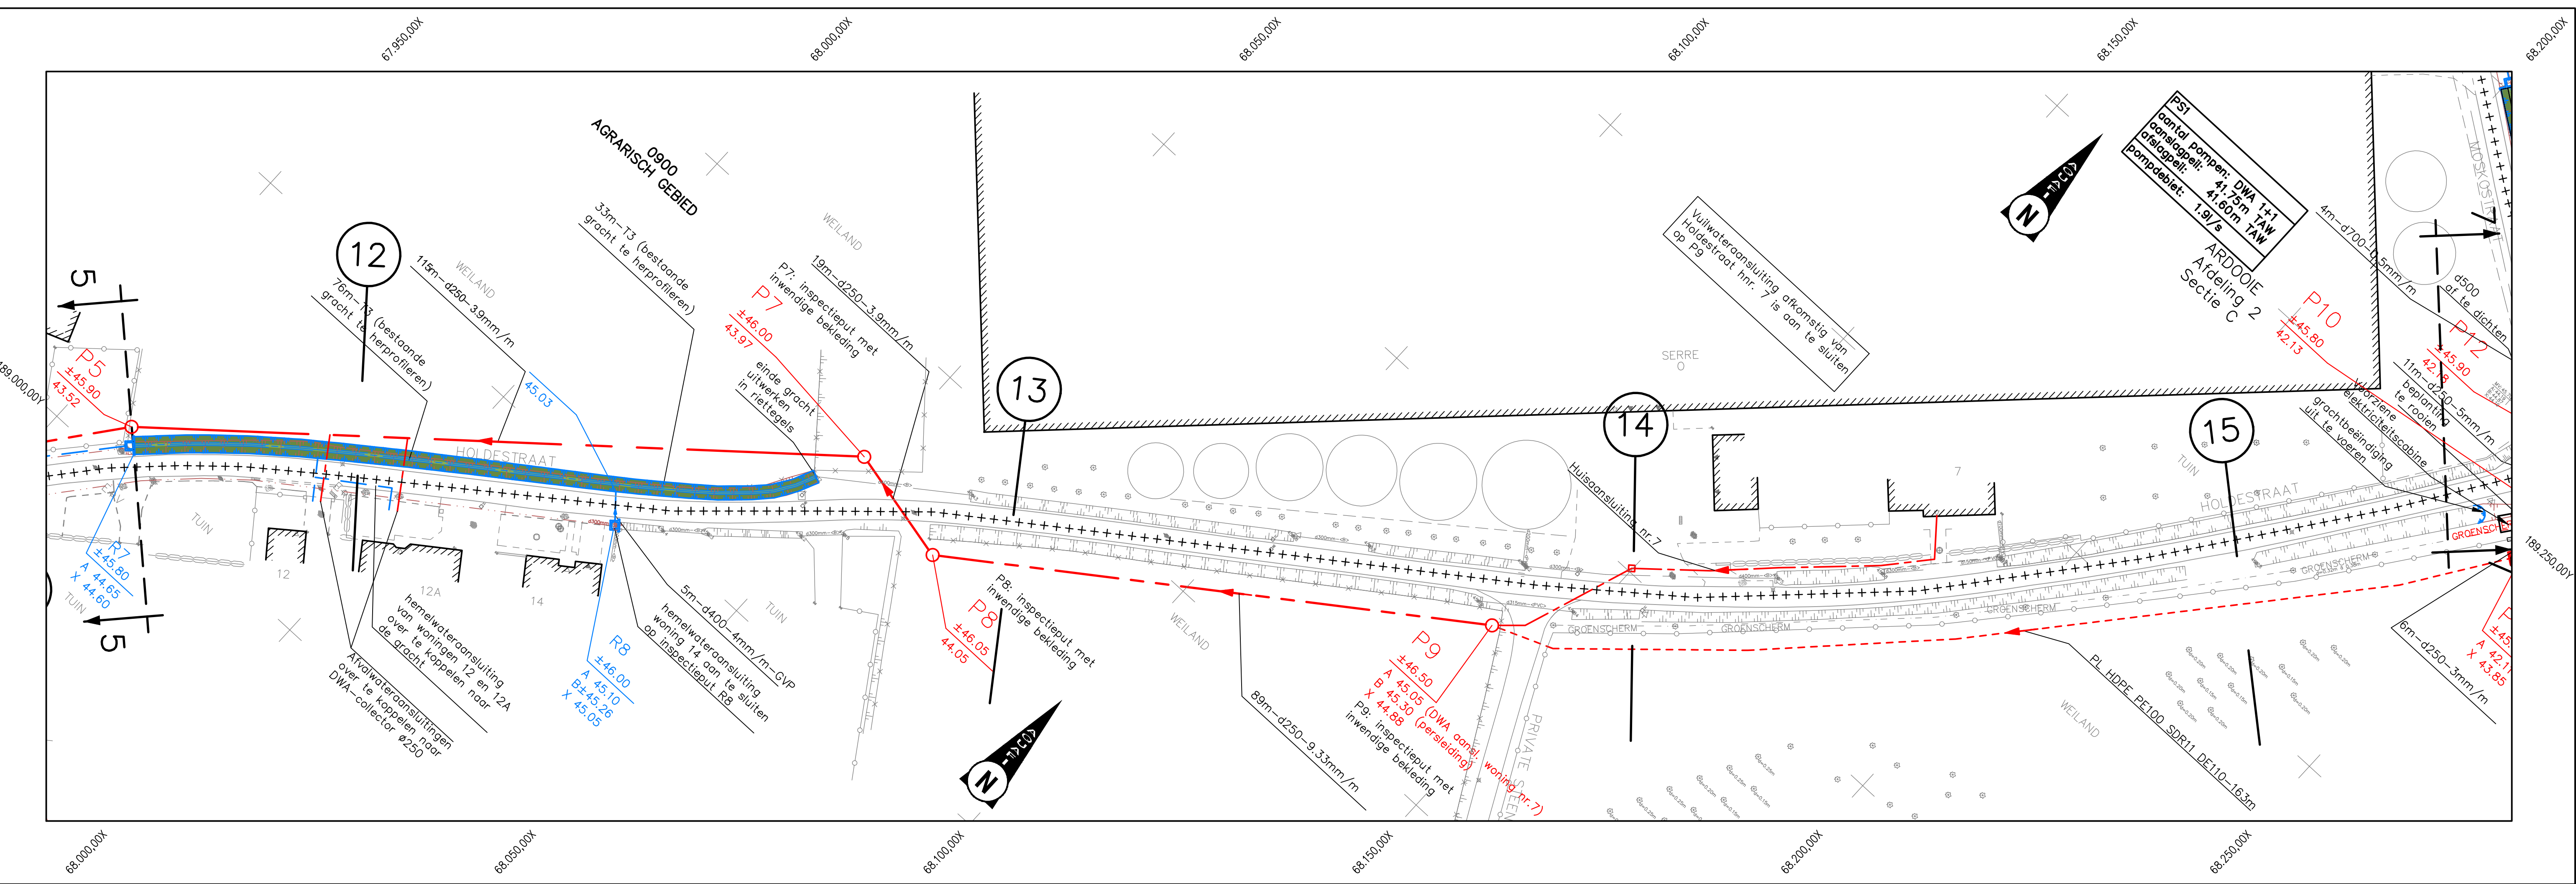

Profilnummer																											
Tussenafstand																											
Bestaand maaiveld																											
Toekomstig maaiveld																											
DWA/Collector	Tussenafstand																										
	Helling en d																										
	Bodemhoogte																										
	Max. hydraul. peil																										
	Legkarakteristieken																										
RWA	Tussenafstand																										
	Helling en d																										
	Bodemhoogte																										
	Max. hydraul. peil																										
	Legkarakteristieken																										

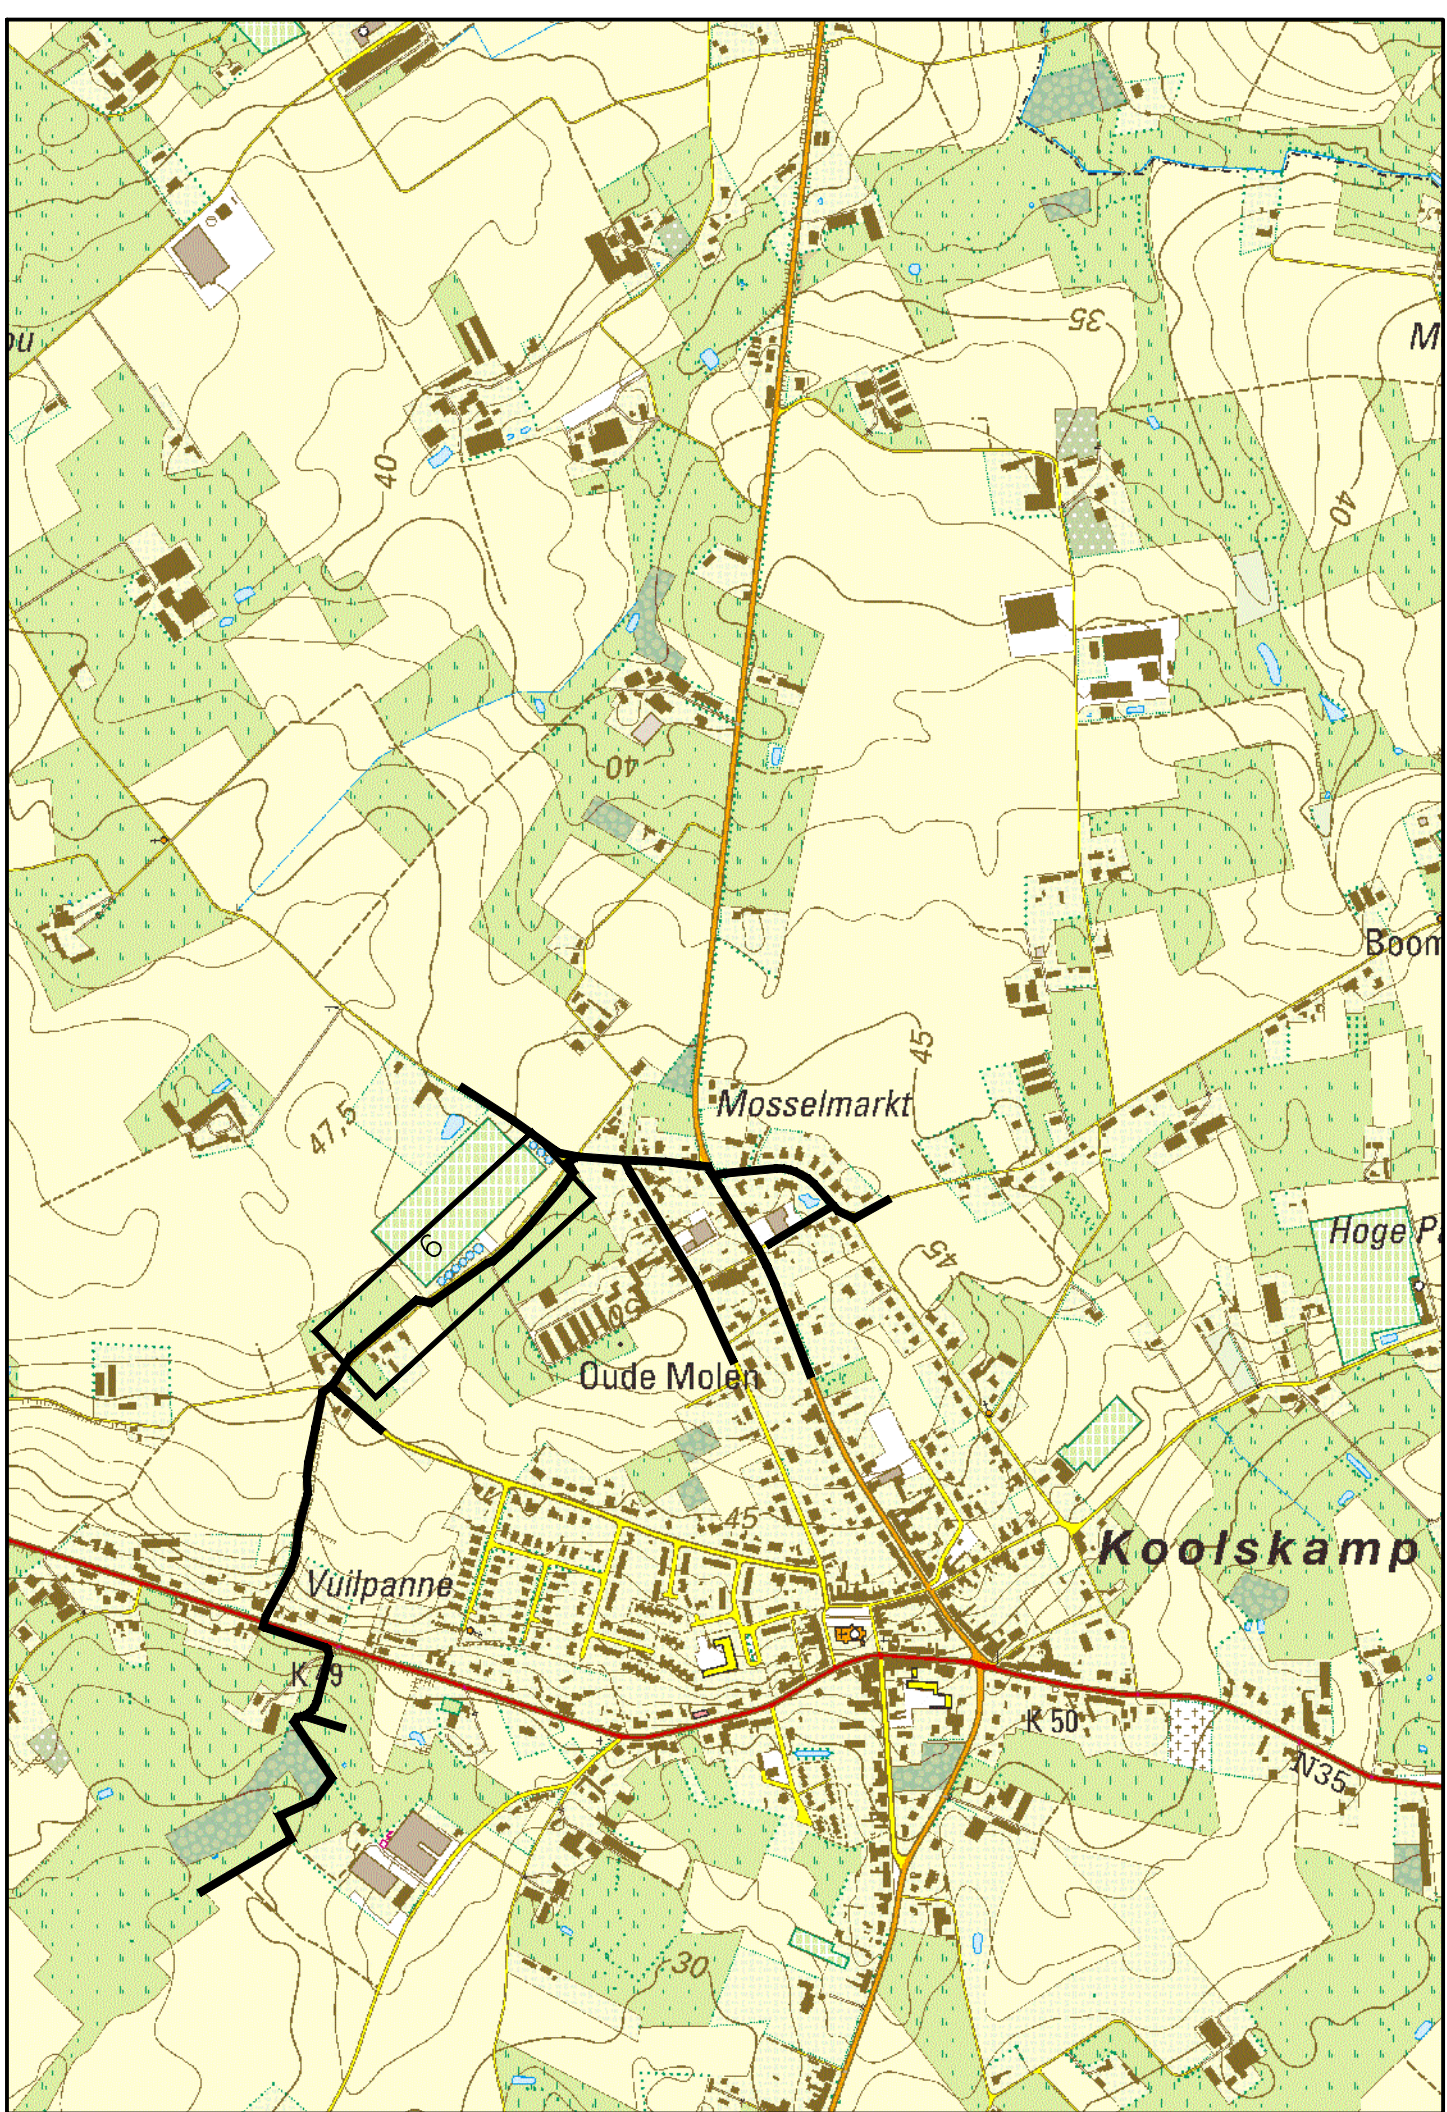

04	28/04/2023	Aanpassing voor uitvoering
03	26/08/2022	Aanbestedingsdossier
02	19/11/2021	Definitief ontwerpdocument
01	25/09/2020	Ontwerpdossier
Nr.	Datum	Aard van de wijziging

 Aquafin Dijkstraat 8 2630 Aartselaar Tel. : 03/ 450 45 11	Provincie : West–Vlaanderen Gemeente : Ardooie	Projectnummer : 22.437/W216045 Projectnaam : Prioritaire riolering Moskostraat		
Nummer : 22.437/1/ 14–2–7.6/11	Titel : ONTWERPPLAN RIOLERINGS– EN COLLECTORWERKEN Holdestraat opwaarts			
NV Aquafin	Studiebureau  SWECO vestiging Kortrijk Engelse Wandeling 70 B-8510 Kortrijk-Marike T +32 (0)2 383 06 40 www.swecobelgium.be	Aannemer	Gemeente  Gemeentebestuur Ardooie Poldersplein 15 8850 Ardooie T +32 (0)51 74 40 40 F +32 (0)51 74 03 69 info@ardoee.be	Schaal : 1/100 1/500 Opp. 0.63 m ² 2053.2