


Vergelijkingsvlak
30.00m T.A.W.

Profielnummer		Tussenafstand		Bestaand maaiveld		Toekomstig maaiveld	
DWA/Collector	Tussenafstand	56.71		42.14		9.00	
	Helling en d	44.80		45.70		10.29	
	Bodemhoogte	45.35		45.75		12.51	
	Max. hydraul. peil	45.87		45.87		8.82	
	Legkarakteristieken	45.95		45.95		8.33	
RVA	Tussenafstand	P11 15m		O.1 44m		P13 58m	
	Helling en d	d250 - 5‰		d250 - 5‰		d250 - 5‰	
	Bodemhoogte	42.22		42.22		42.51	
	Max. hydraul. peil	42.22		42.22		42.51	
	Legkarakteristieken	42.22		42.22		42.51	
		KM6 10m		KM7 70m		KM4 4m	
RVA	Tussenafstand	d600-0.5‰		d400-0.5‰		d700-0.5‰	
	Helling en d	43.53		43.53		43.53	
	Bodemhoogte	43.53		43.53		43.53	
	Max. hydraul. peil	43.53		43.53		43.53	
	Legkarakteristieken	43.53		43.53		43.53	

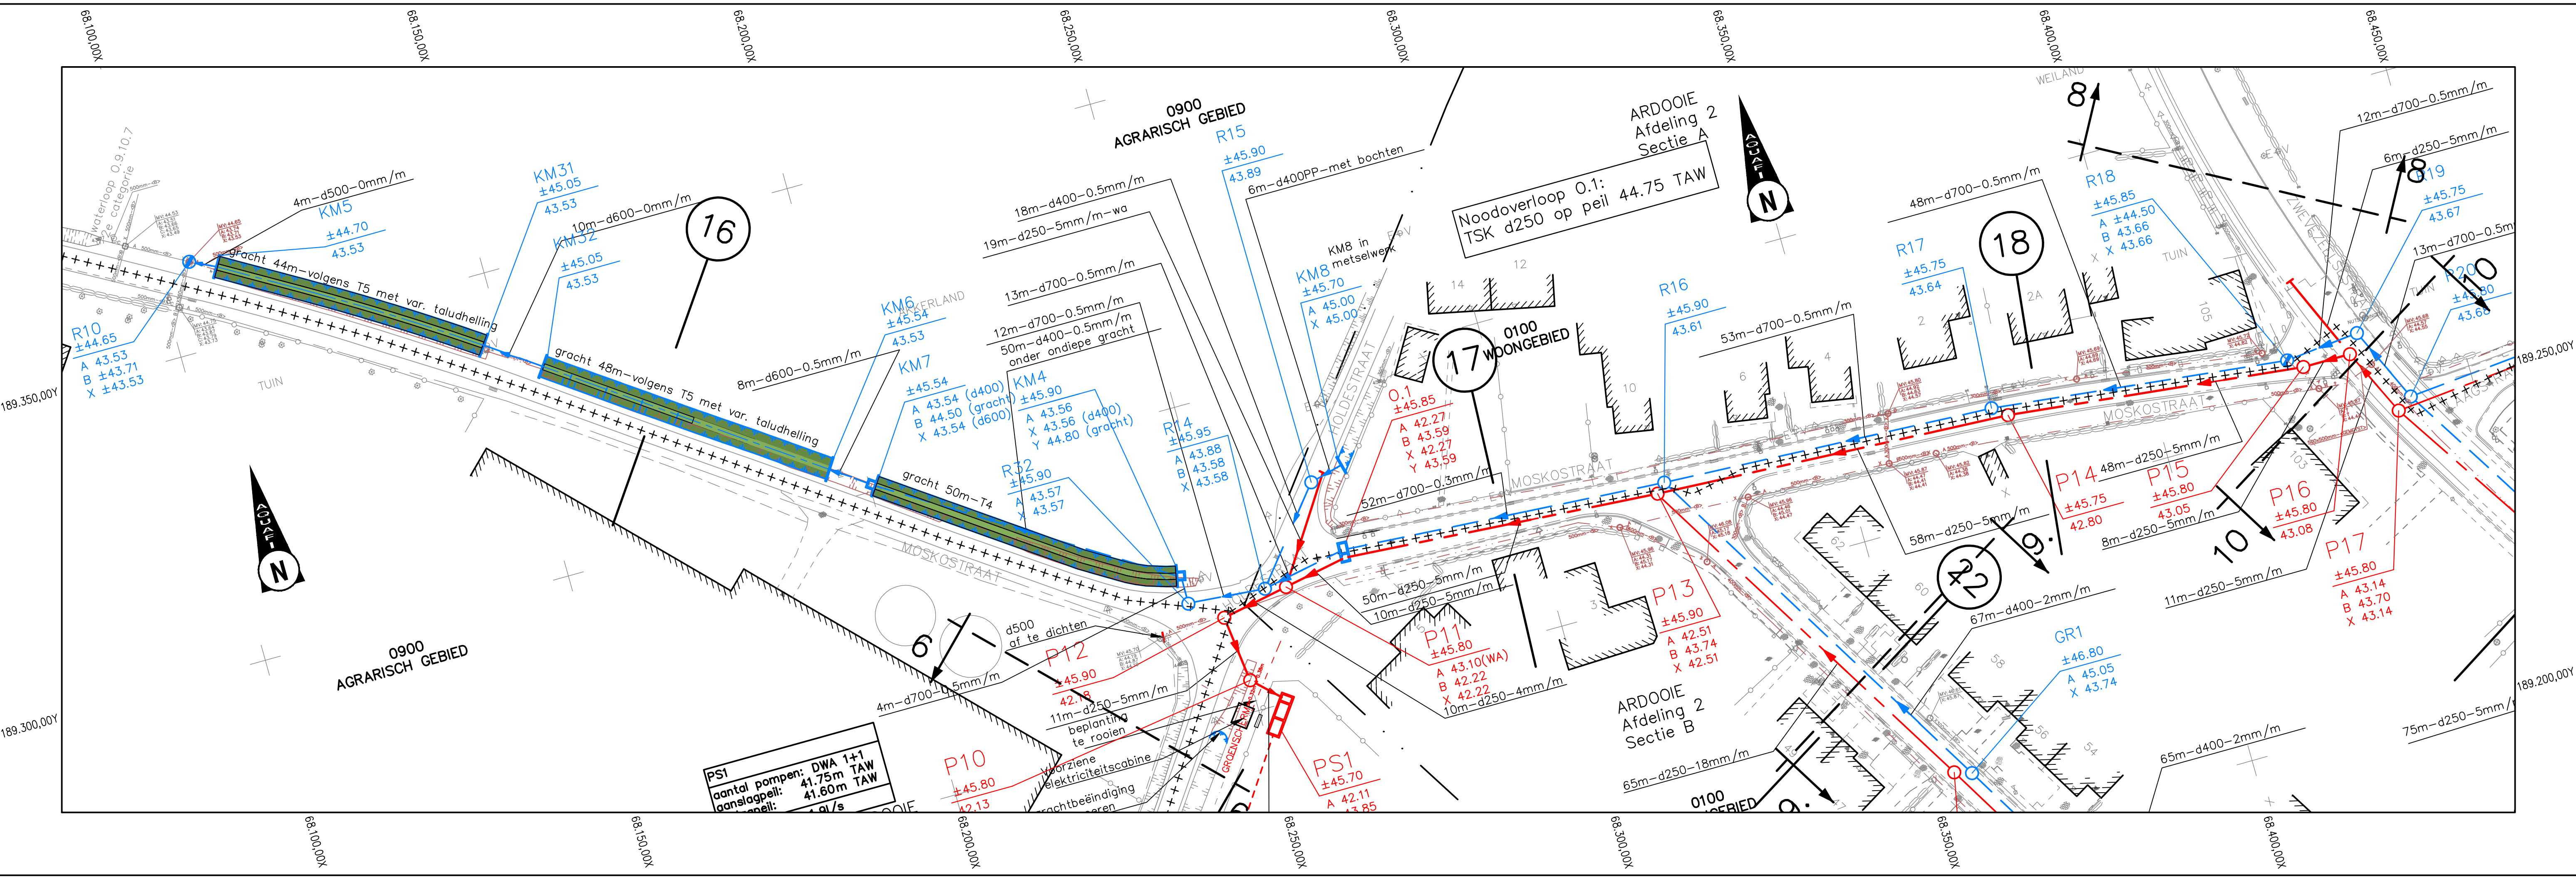

Nr.	Datum	Aard van de wijziging
04	28/04/2023	Aanpassing voor uitvoering
03	26/08/2022	Aanbestedingsdossier
02	19/11/2021	Definitief ontwerp
01	25/09/2020	Ontwerpdossier

Dijkstraat 8
2630 Aartselaar
Tel. : 03/ 450 45 11

Provincie : West-Vlaanderen
Gemeente : Ardoeie
Projectnummer : 22.437/W216045
Projectnaam : Prioritaire riolering Moskostraat

Nr. 22.437/1/14-2-7.7/11

Titel : ONTWERPPLAN RIOLERINGS- EN COLLECTORWERKEN Moskostraat

NV Aquafin

Studiebureau **SWECO**
vestiging Kortrijk
Engelse Wandeling 70
B-8510 Kortrijk-Merke
T +32 (0)2 383 06 40
www.swecobelgium.be

Aannemer

Gemeente
Ardoeie
Gemeentebestuur Ardoeie
Polderplein 15
8850 Ardoeie
T +32 (0)51 74 40 40
F +32 (0)51 74 03 69
info@ardoie.be

Schaal : 1/100
1/500
Opp. 0.63m²
2053.2