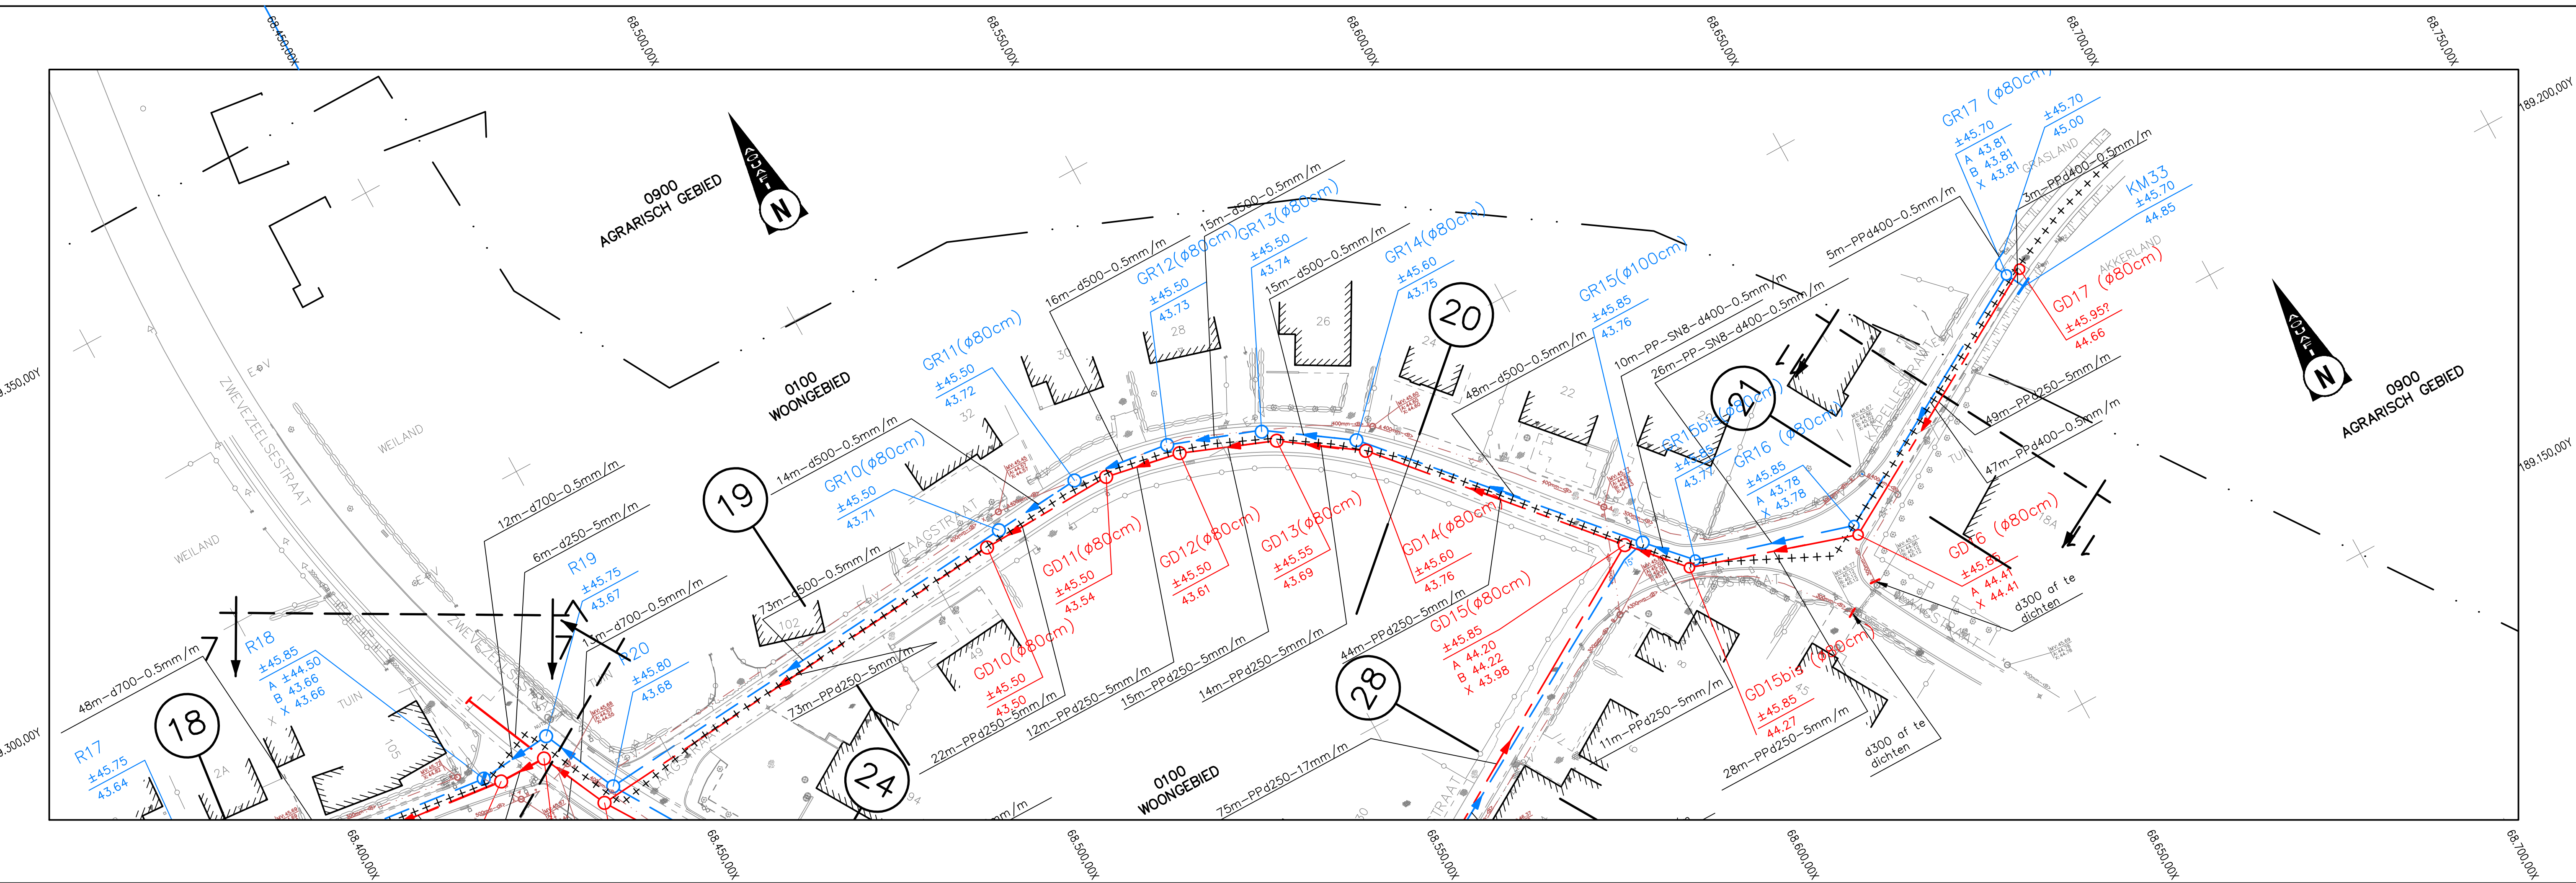


Profielnummer																					
Tussenafstand																					
Bestaand maaiveld																					
Toekomstig maaiveld																					
DWA/Collector	Tussenafstand																				
	Helling en d																				
	Bodemhoogte																				
	Max. hydraul. peil																				
	Legkarakteristieken																				
RWA	Tussenafstand																				
	Helling en d																				
	Bodemhoogte																				
	Max. hydraul. peil																				
	Legkarakteristieken																				

[illegible]

 Aquafin Dijkstraat 8 2630 Aartselaar Tel. : 03/ 450 45 11	Provincie : West–Vlaanderen Gemeente : Ardooie								
	Projectnummer : 22.437/W216045 Projectnaam : Prioritaire riolerig Moskostraat								
Nummer : 22.437/1/ 14–2–7.8/11	Titel : ONTWERPPLAN RIOLERINGS– EN COLLECTORWERKEN Laagstraat – Kapellestraat								
NV Aquafin	Studiebureau SWECO  vestiging Kortrijk Engelse Wandeling 70 B-8510 Kortrijk-Merke T +32 (0)2 383 06 40 www.swecobelgium.be	Aannemer	<table><tr><td>Gemeente</td><td>Schaal : 1/100 1/500</td></tr><tr><td> Ardooie (vestingstad in Frankrijk)</td><td>Opp. 0.63m²</td></tr><tr><td>Gemeentebestuur Ardooie Polenstraat 15 8850 Ardooie T +32 (0)51 74 40 40 F +32 (0)51 74 03 69 info@ardooie.be</td><td>2053.2</td></tr></table>	Gemeente	Schaal : 1/100 1/500	 Ardooie (vestingstad in Frankrijk)	Opp. 0.63m ²	Gemeentebestuur Ardooie Polenstraat 15 8850 Ardooie T +32 (0)51 74 40 40 F +32 (0)51 74 03 69 info@ardooie.be	2053.2
Gemeente	Schaal : 1/100 1/500								
 Ardooie (vestingstad in Frankrijk)	Opp. 0.63m ²								
Gemeentebestuur Ardooie Polenstraat 15 8850 Ardooie T +32 (0)51 74 40 40 F +32 (0)51 74 03 69 info@ardooie.be	2053.2								