


Profielnummer	
Tussenafstand	
Bestaand maaiveld	
Toekomstig maaiveld	
DWA/Collector	Tussenafstand
	Helling en d
	Bodemhoogte
	Max. hydraul. peil
	Legkarakteristieken
RVA	Tussenafstand
	Helling en d
	Bodemhoogte
	Max. hydraul. peil
	Legkarakteristieken

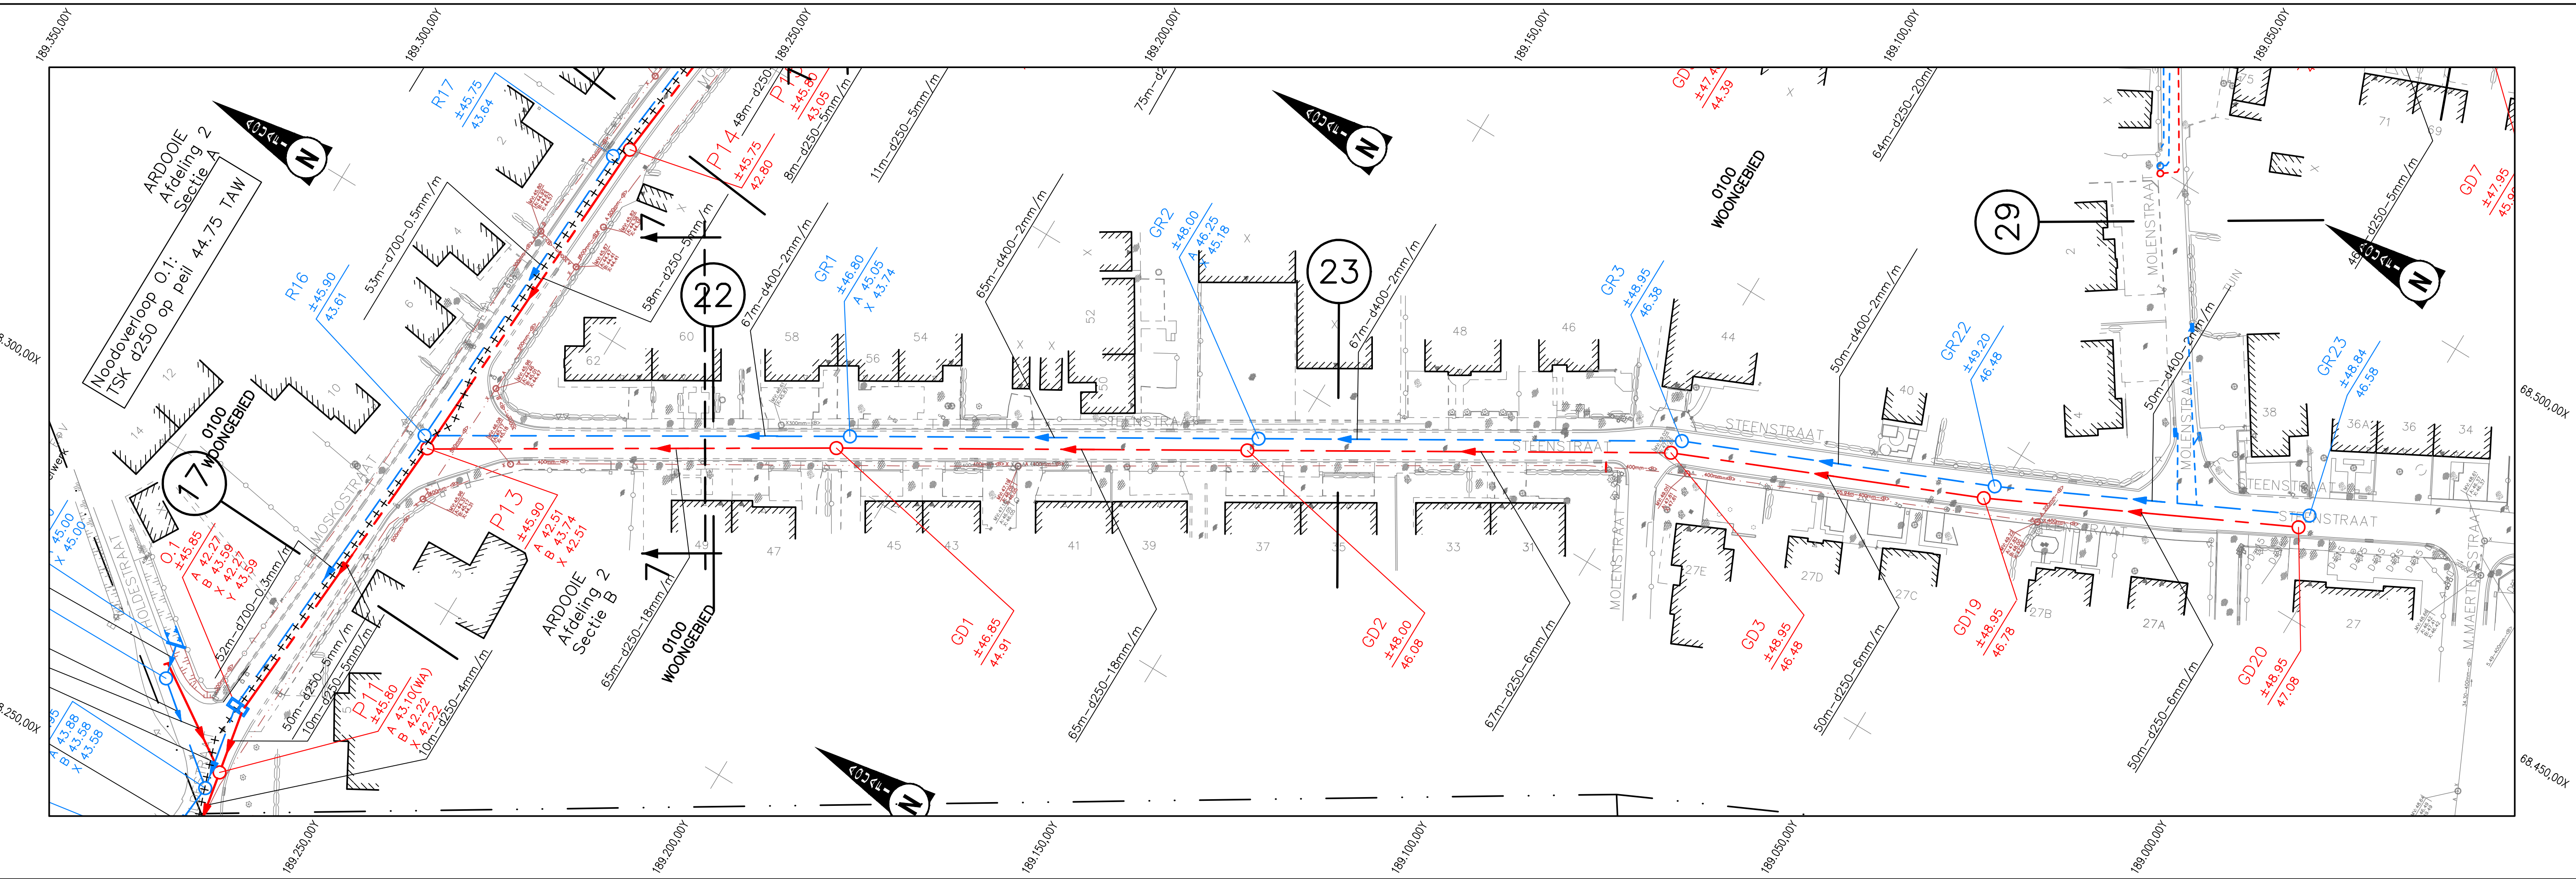

04	28/04/2023	Aanpassing voor uitvoering
03	26/08/2022	Aanbestedingsdossier
02	19/11/2021	Definitief ontwerpdocument
01	25/09/2020	Ontwerpdossier
Nr.	Datum	Aard van de wijziging

 Aquafin Dijkstraat 8 2630 Aartselaar Tel. : 03/ 450 45 11	Provincie : West—Vlaanderen			
	Gemeente : Ardooie			
Nummer : 22.437/1/14—2—7.9/11	Projectnummer : 22.437/W216045			
	Projectnaam : Prioritaire riolering Moskostraat			
Titel : ONTWERPPLAN RIOLERINGS— EN COLLECTORWERKEN Steensstraat				
NV Aquafin	Studiebureau  SWECO vestiging Kortrijk Engelse Wandeling 70 B-6510 Kortrijk-Marike T +32 (0)2 383 06 40 www.swecobelgium.be	Aannemer	Gemeente  Ardooie (investiert in mensen) Gemeentebestuur Ardooie Poelsteijn 15 8850 Ardooie T + 32 (0)51 74 40 40 F + 32 (0)51 74 03 69 info@ardooie.be	Schaal : 1/100 1/500 Opp. 0.63m ² 2053.2