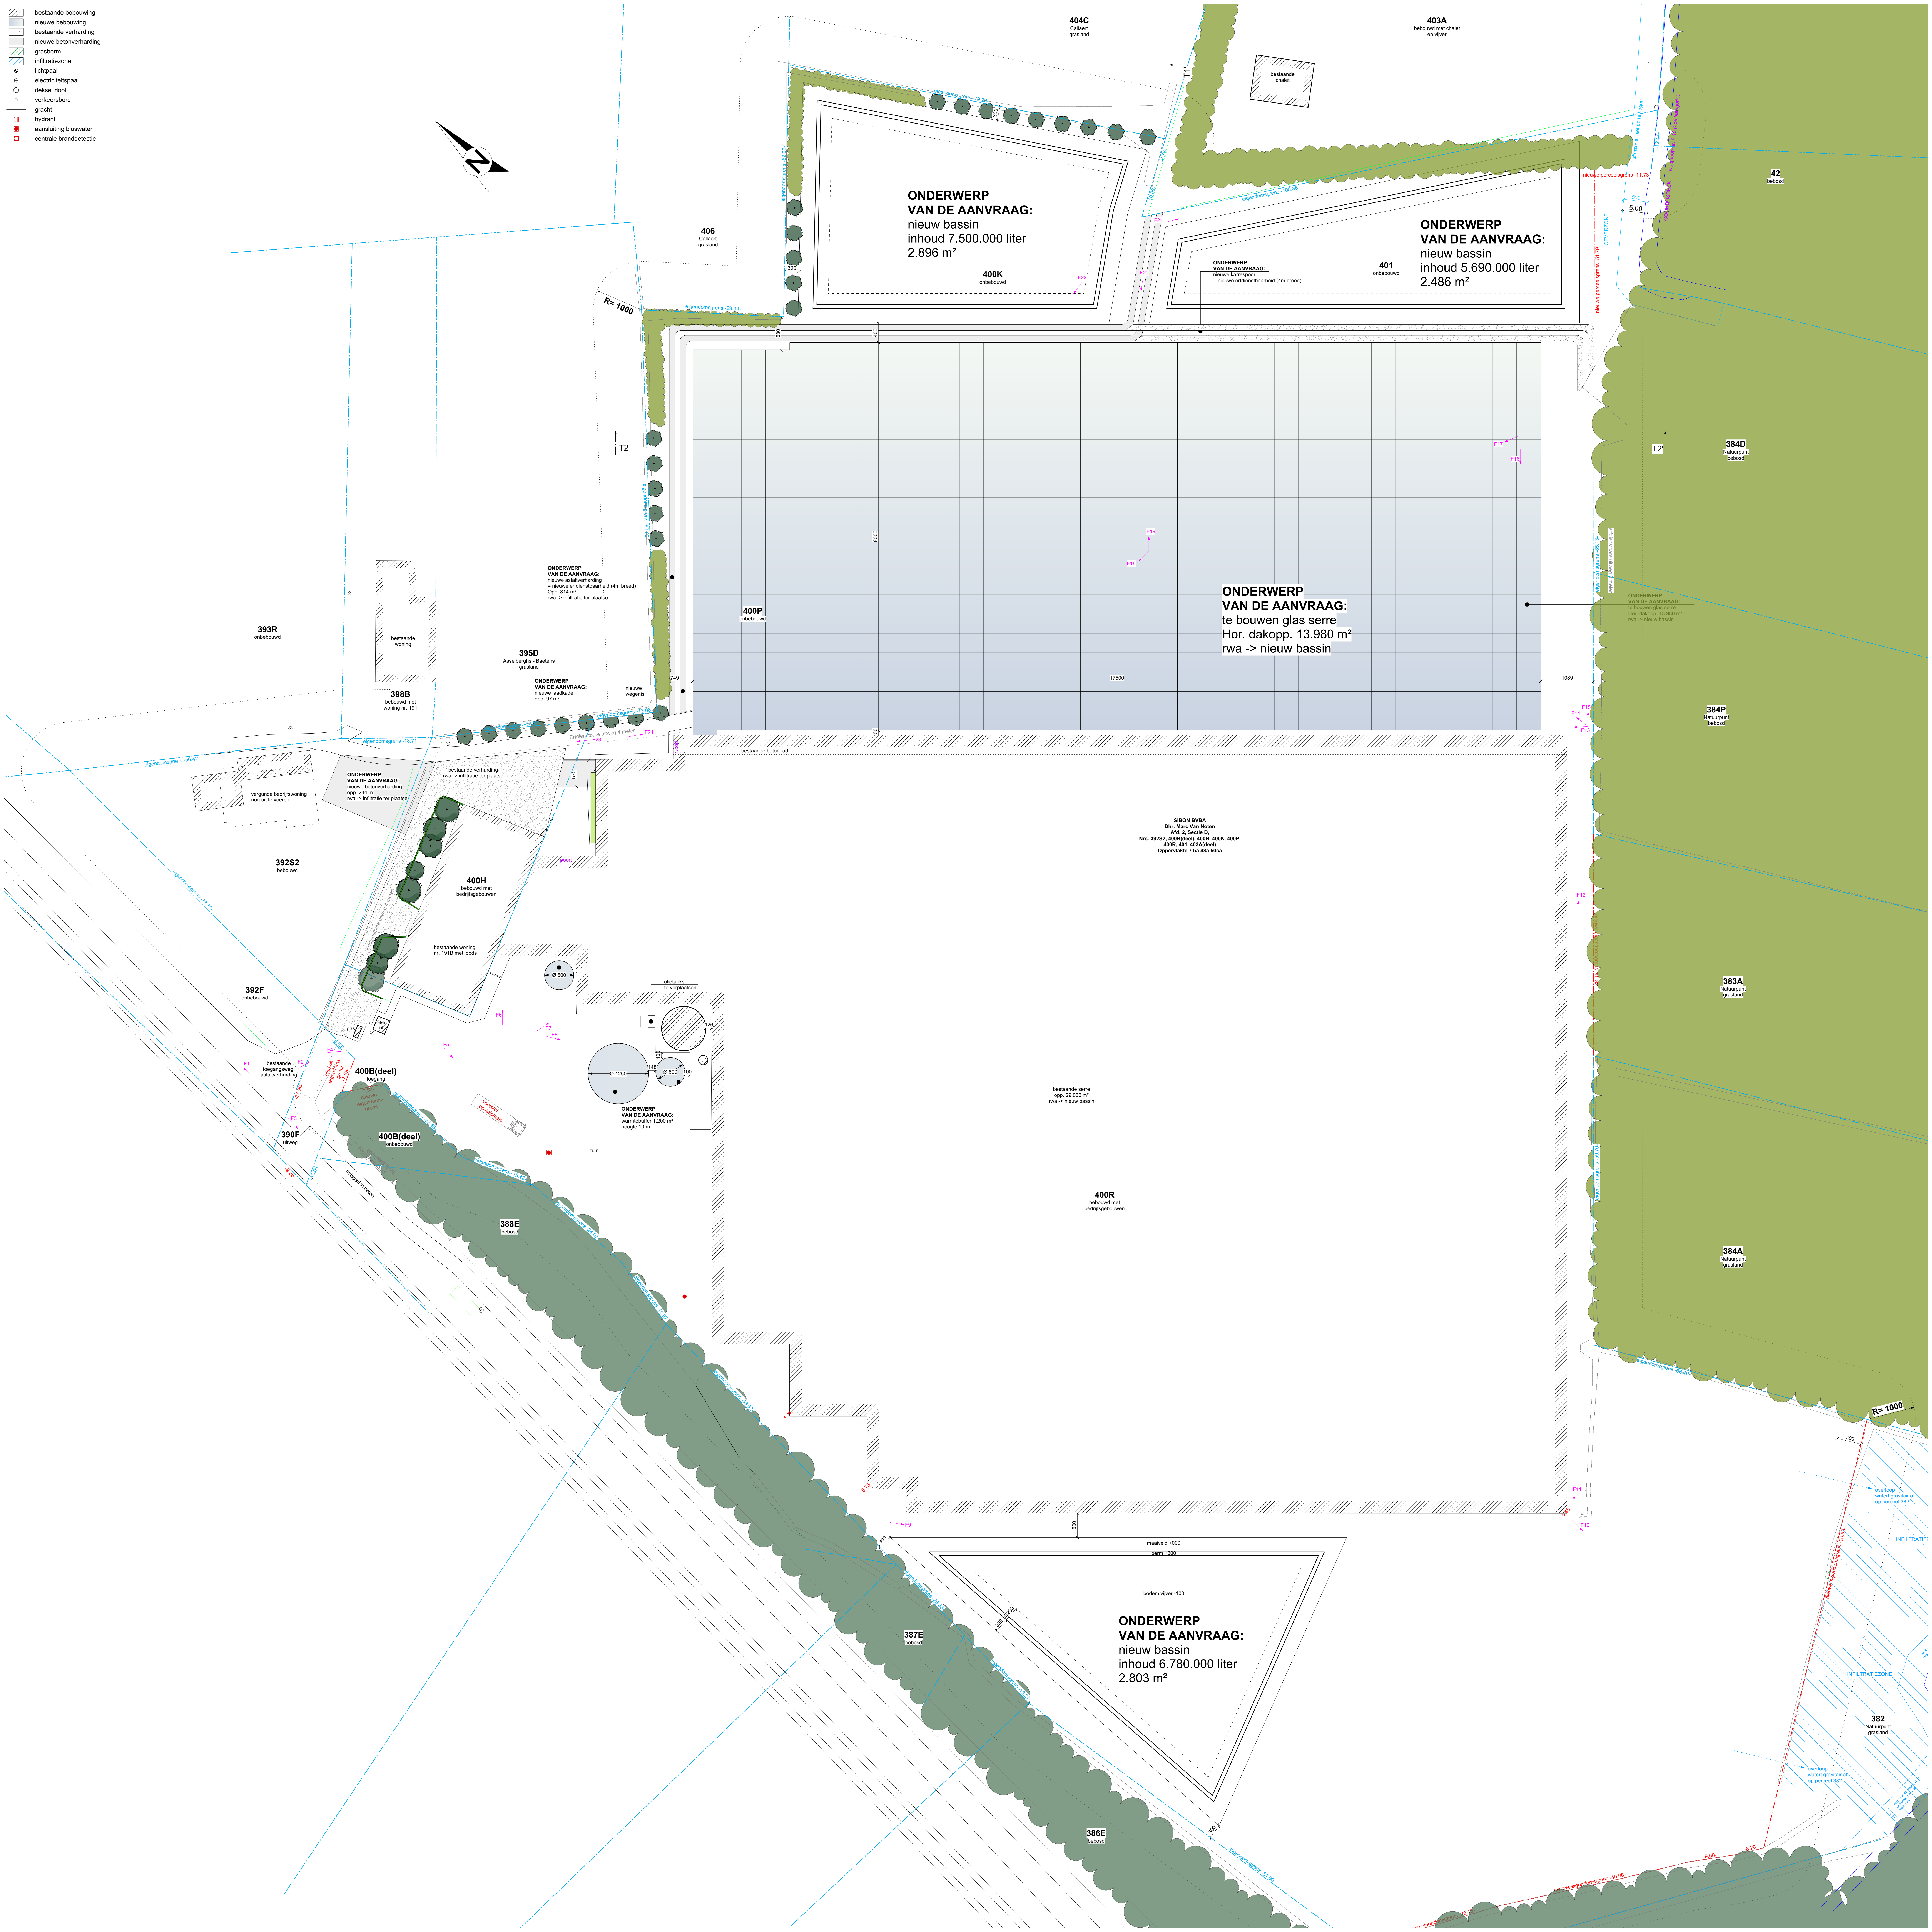
▨ bestaande bebouwing
🟦 nieuwe bebouwing
☐ bestaande verharding
☐ nieuwe betonverharding
▨ grasberm
▨ infiltratiezone
◐ lichtpaal
⊕ electriciteitspaal
◎ deksel riool
⌗ verkeersbord
gracht
Ⓗ hydrant
● aansluiting bluswater
▣ centrale branddetectie
N
404C
Callaert
grasland
403A
bebouwd met chalet
en vijver
bestaande
chalet
T1'
406
Callaert
grasland
R= 1000
ONDERWERP
VAN DE AANVRAAG:
nieuw bassin
inhoud 7.500.000 liter
2.896 m²
400K
onbebouwd
F22
F20
F21
eigendomsgrens -108.88-
ONDERWERP
VAN DE AANVRAAG:
nieuwe karrespoor
= nieuwe erfdienstbaarheid (4m breed)
401
onbebouwd
ONDERWERP
VAN DE AANVRAAG:
nieuw bassin
inhoud 5.690.000 liter
2.486 m²
bufferzone, niet op te hogen
waterloop nr. 6.13 (2de kategorie)
GOORBOSBEEK
nieuwe perceelsgrens -11.73-
500
5,00
OEVERZONE
nieuwe perceelsgrens -51.79-
42
bebosd
T2
T2'
384D
Natuurpunt
bebosd
eigendomsgrens -83.00-
eigendomsgrens -85.13-
erfdienstbare uitweg 3 meter
8000
17500
749
1089
F17
F16
F19
F18
ONDERWERP
VAN DE AANVRAAG:
te bouwen glas serre
Hor. dakopp. 13.980 m²
rwa -> nieuw bassin
ONDERWERP
VAN DE AANVRAAG:
te bouwen glas serre
Hor. dakopp. 13.980 m²
rwa -> nieuw bassin
400P
onbebouwd
ONDERWERP
VAN DE AANVRAAG:
nieuwe asfaltverharding
= nieuwe erfdienstbaarheid (4m breed)
Opp. 814 m²
rwa -> infiltratie ter plaatse
bestaande
woning
393R
onbebouwd
395D
Asselberghs - Baetens
grasland
398B
bebouwd met
woning nr. 191
ONDERWERP
VAN DE AANVRAAG:
nieuwe laadkade
opp. 97 m²
nieuwe
wegenis
eigendomsgrens -13.06-
eigendomsgrens -33.97-
eigendomsgrens -18.71-
eigendomsgrens -16.42-
Erfdienstbare uitweg 4 meter
F23
F24
F13
F14
F15
384P
Natuurpunt
bebosd
bestaande betonpad
poort
570
bestaande verharding
rwa -> infiltratie ter plaatse
ONDERWERP
VAN DE AANVRAAG:
nieuwe betonverharding
opp. 244 m²
rwa -> infiltratie ter plaatse
vergunde bedrijfswoning
nog uit te voeren
392S2
bebouwd
eigendomsgrens -73.72-
400H
bebouwd met
bedrijfsgebouwen
Erfdienstbare uitweg 4 meter
bestaande woning
nr. 191B met loods
SIBON BVBA
Dhr. Marc Van Noten
Afd. 2, Sectie D,
Nrs. 392S2, 400B(deel), 400H, 400K, 400P,
400R, 401, 403A(deel)
Oppervlakte 7 ha 48a 50ca
F12
383A
Natuurpunt
grasland
392F
onbebouwd
Ø 600
olietanks
te verplaatsen
126
Ø 1250
148
Ø 600
100
ONDERWERP
VAN DE AANVRAAG:
warmtebuffer 1.200 m³
hoogte 10 m
gas
elek
cab
F1
F2
F3
F4
F5
F6
F7
F8
F9
bestaande
toegangsweg,
asfaltverharding
nieuwe
eigendoms-
grens
-7.59-
-9.85-
-27.99-
-7.50-
nieuwe
eigendoms-
grens
400B(deel)
toegang
400B(deel)
onbebouwd
390F
uitweg
-10.04-
voorstel
opstelplaats
tuin
bovenkant talud
onderkant talud
fietspad in beton
eigendomsgrens -22.48-
eigendomsgrens -15.42-
eigendomsgrens -24.07-
388E
bebosd
bestaande serre
opp. 29.032 m²
rwa -> nieuw bassin
400R
bebouwd met
bedrijfsgebouwen
384A
Natuurpunt
grasland
eigendomsgrens -58.40-
R= 1000
500
F11
F10
5.48
500
maaiveld +000
berm +300
bodem vijver -100
80
230
ONDERWERP
VAN DE AANVRAAG:
nieuw bassin
inhoud 6.780.000 liter
2.803 m²
300
eigendomsgrens -13.27-
eigendomsgrens -81.90-
387E
bebosd
386E
bebosd
overloop
watert gravitair af
op perceel 382
INFILTRATIEZONE
nieuwe eigendomsgrens -90.83-
382
Natuurpunt
grasland
overloop
watert gravitair af
op perceel 382
nieuwe eigendomsgrens -40.08-
nieuwe eigendomsgrens -28.15-
-9.60-
-6.20-
5.00