

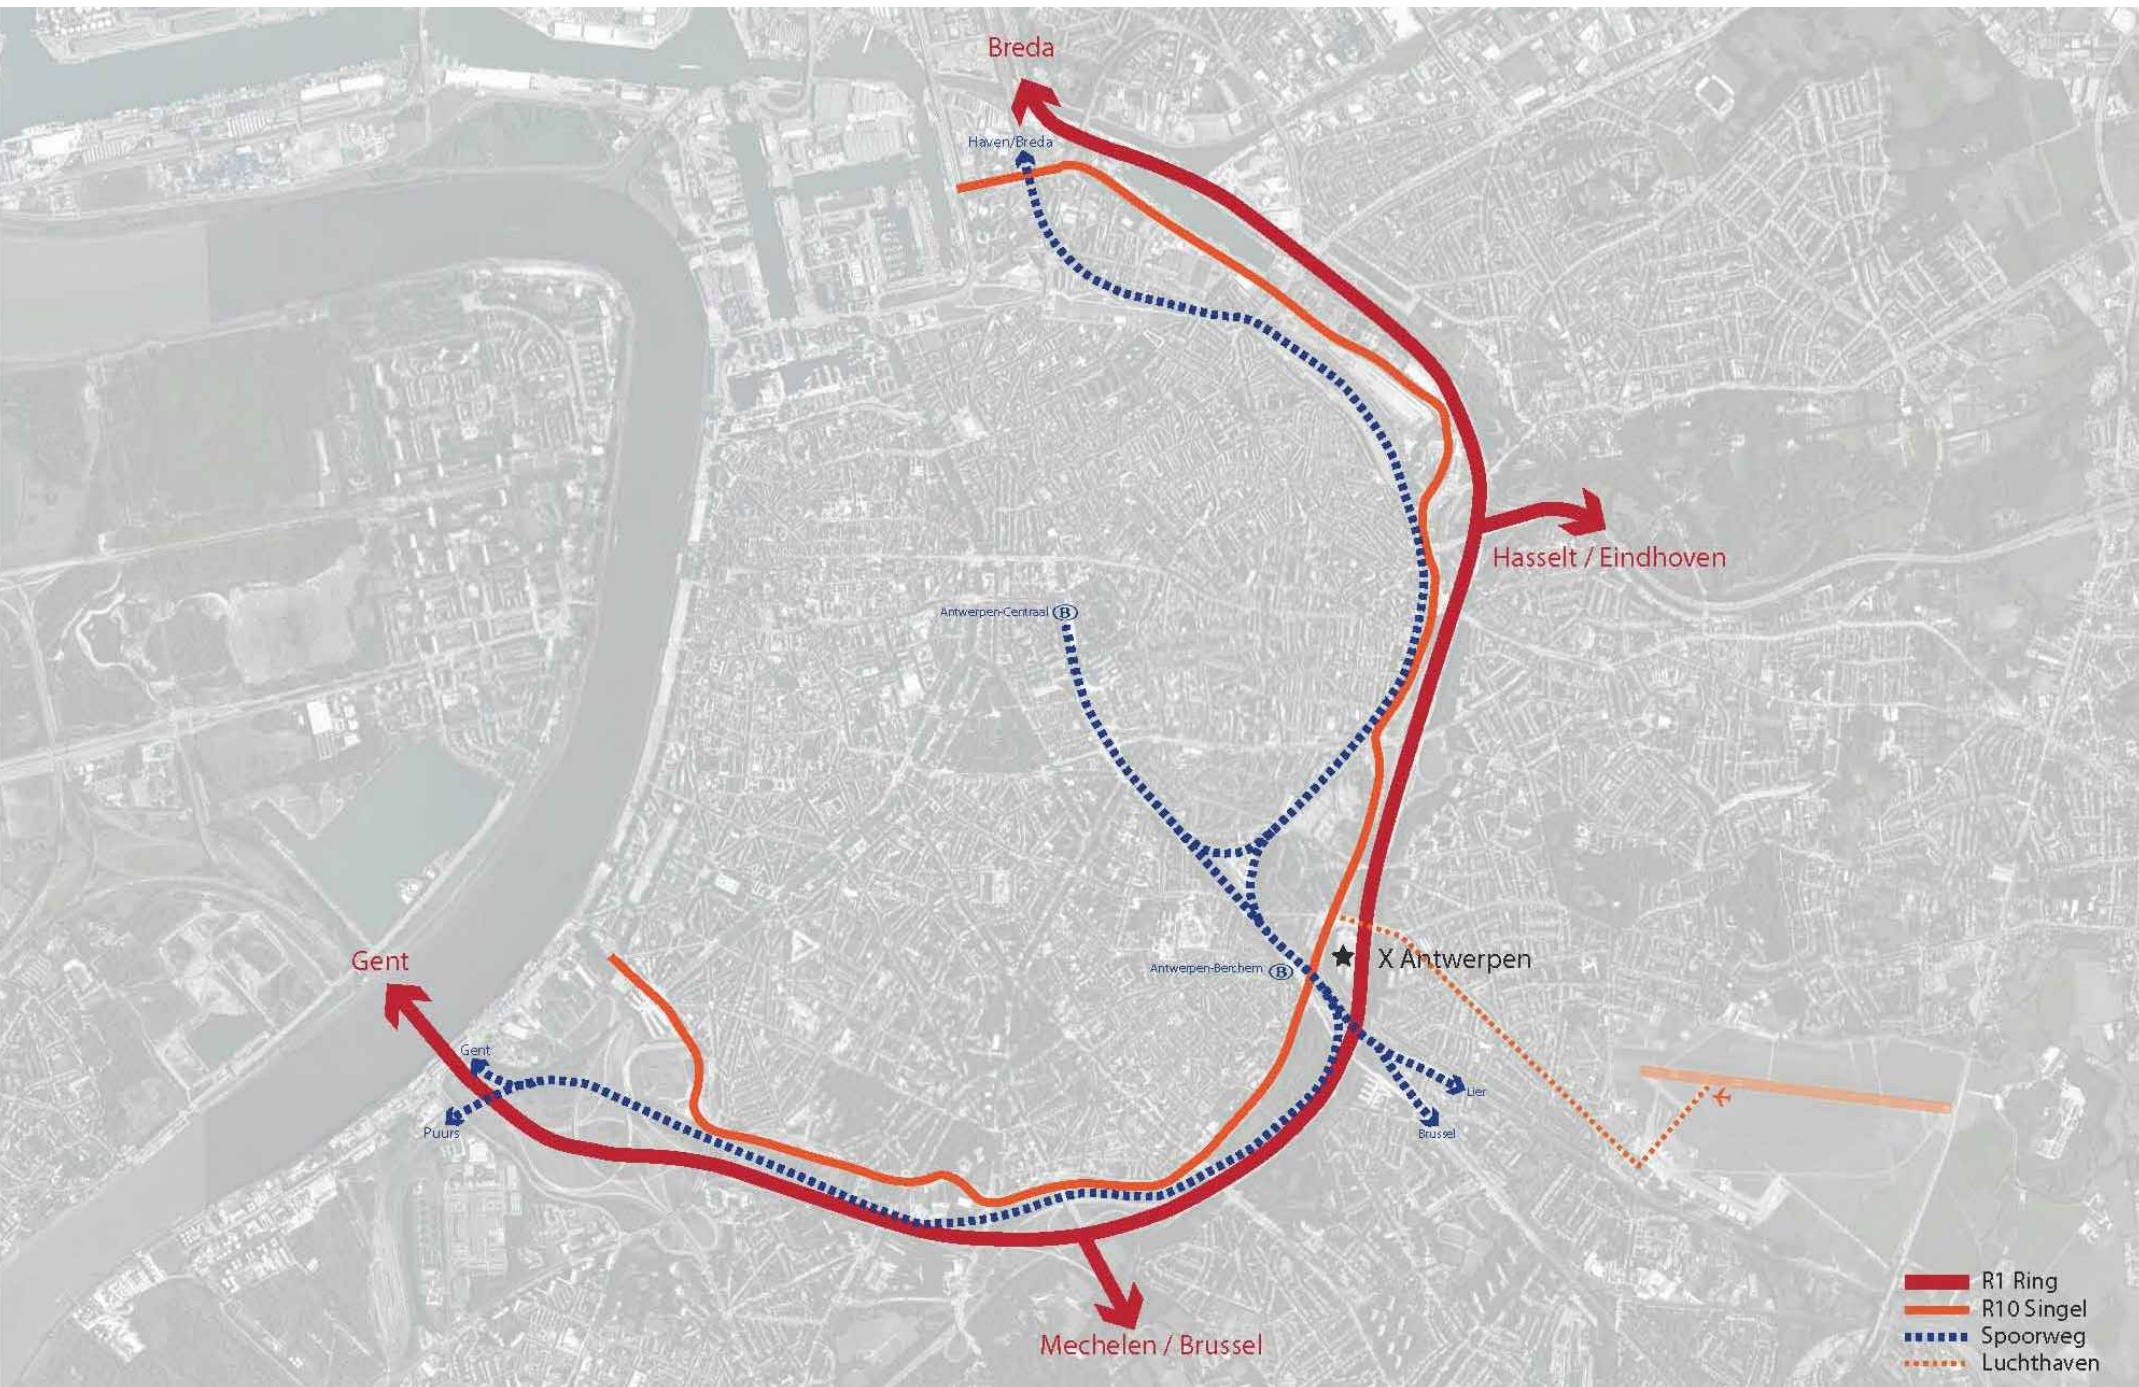


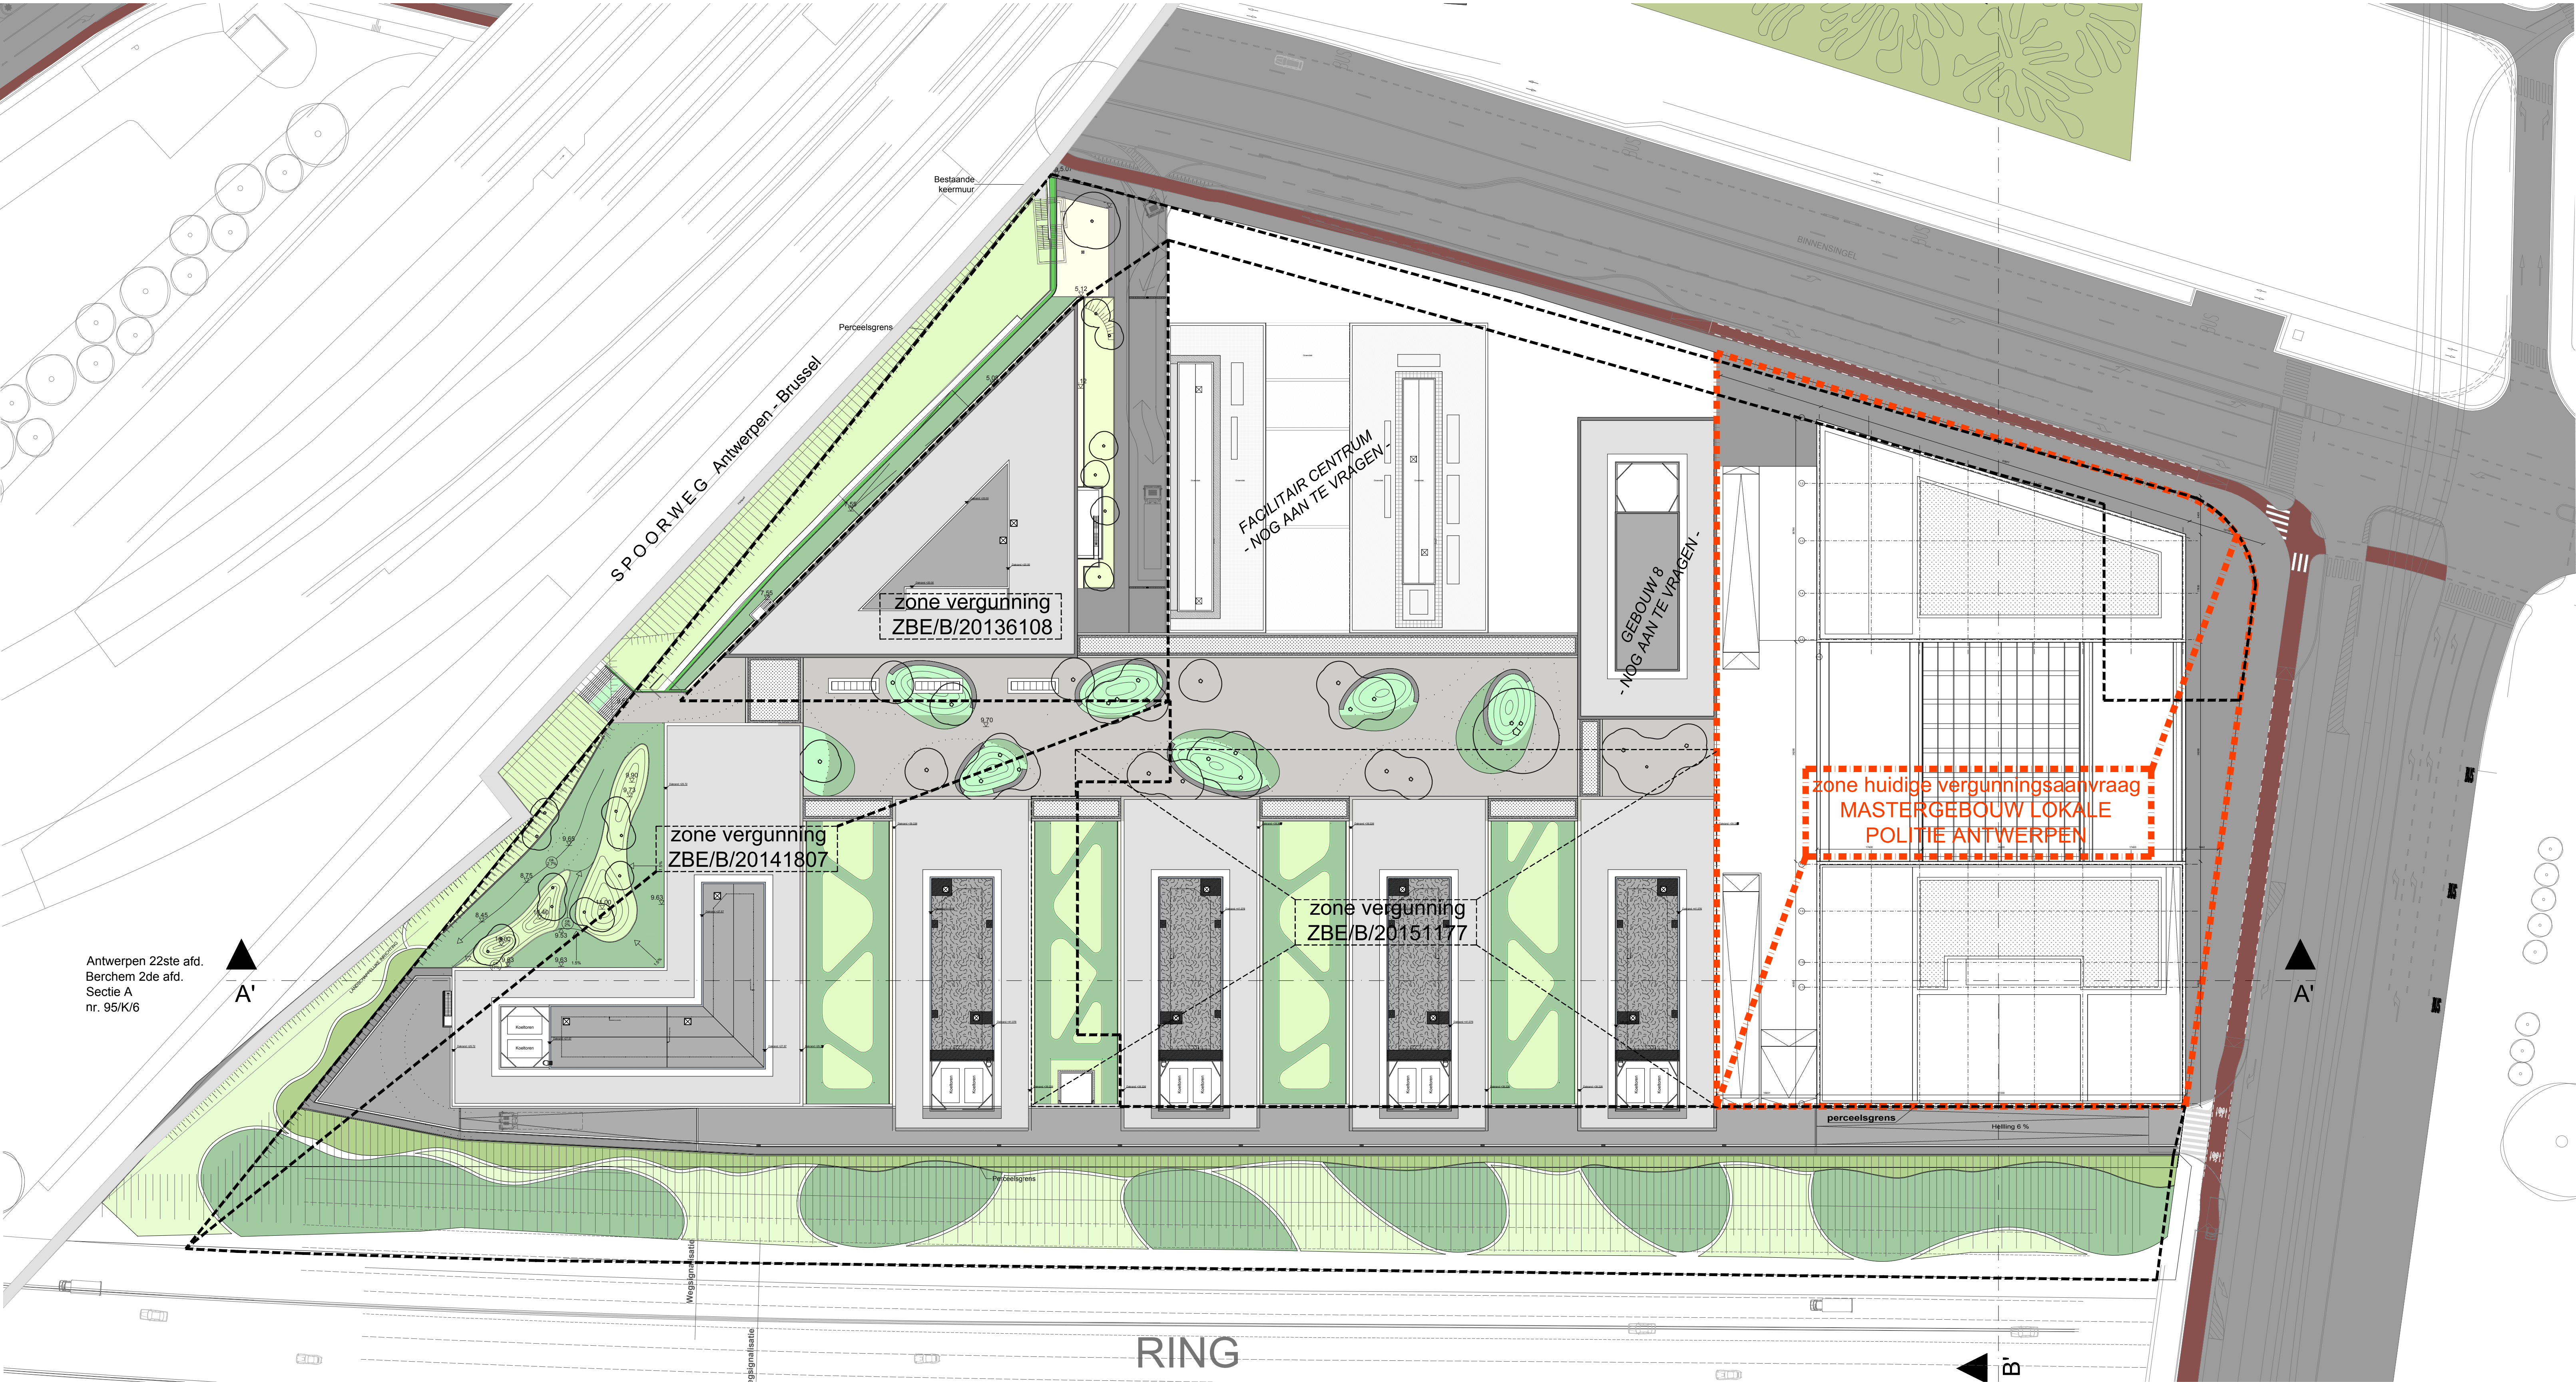


Liggingplan

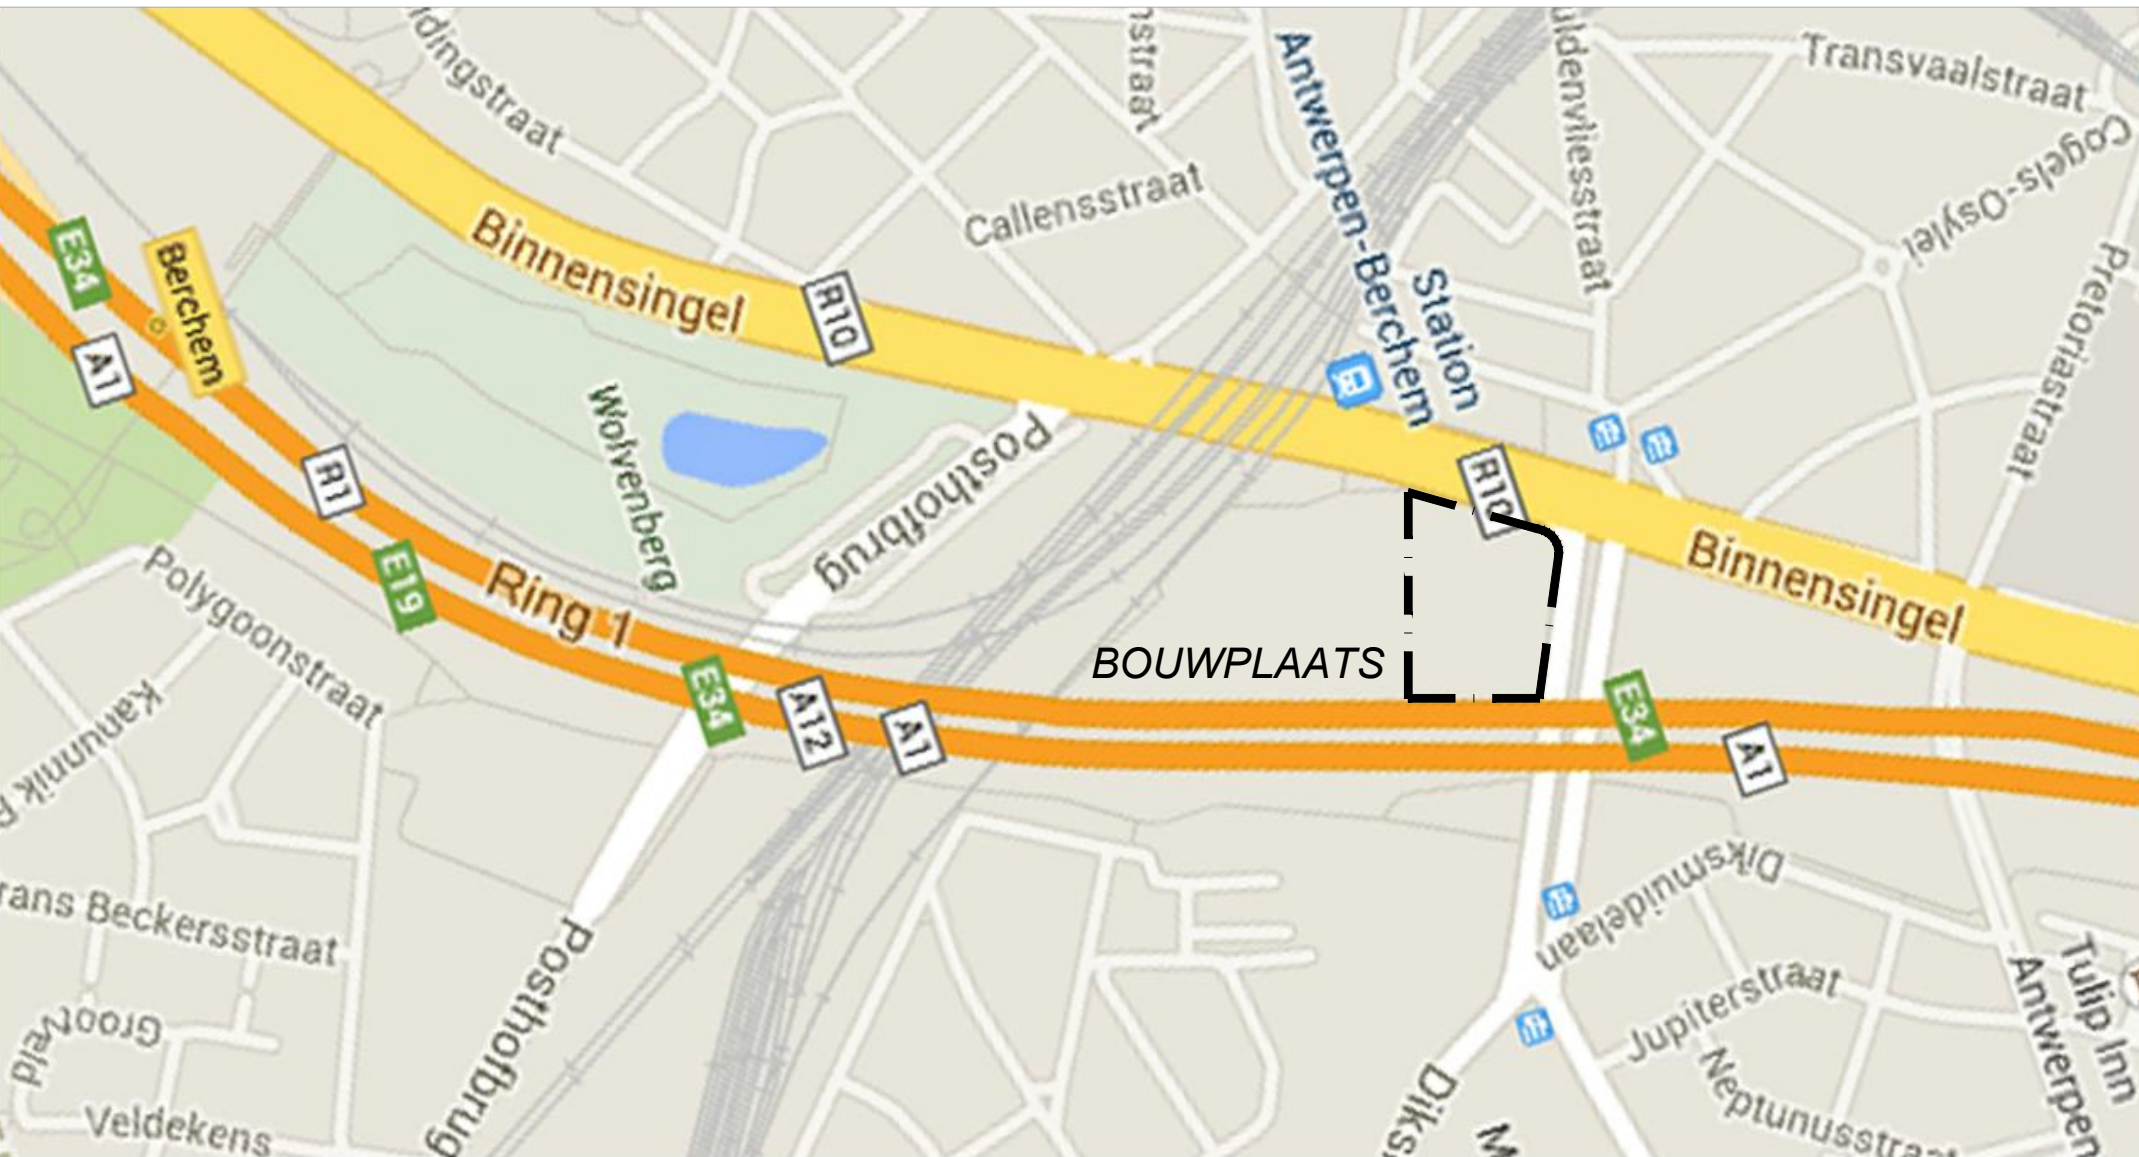

Omgevingsplan


1/5000

Inplantingsplan

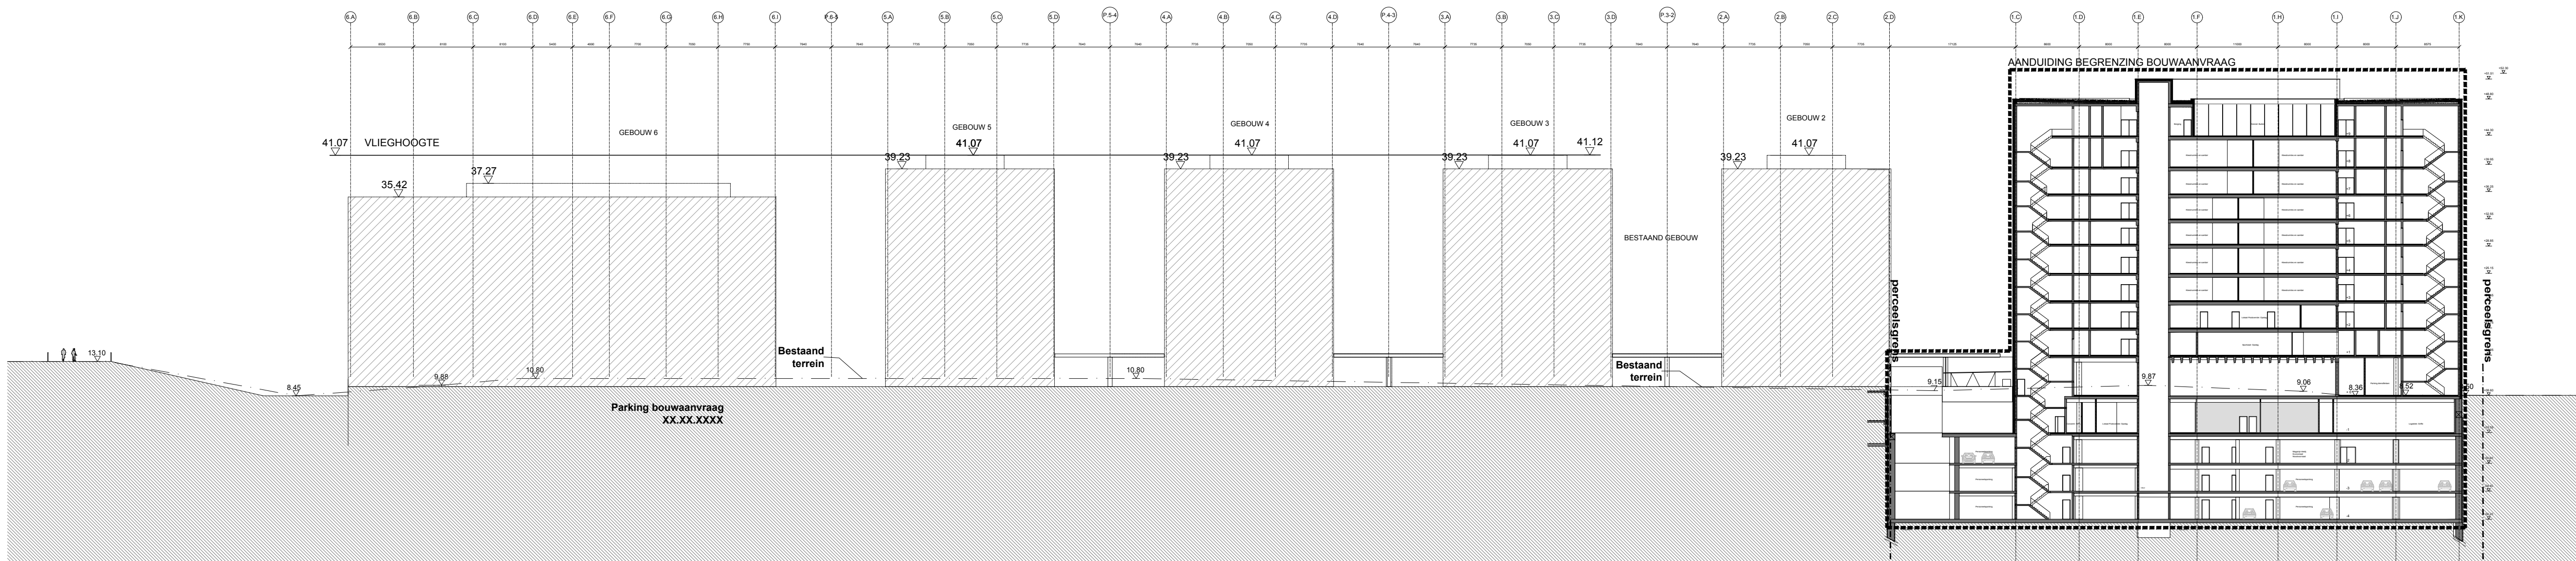

Sneede AA

Terreinprofielen

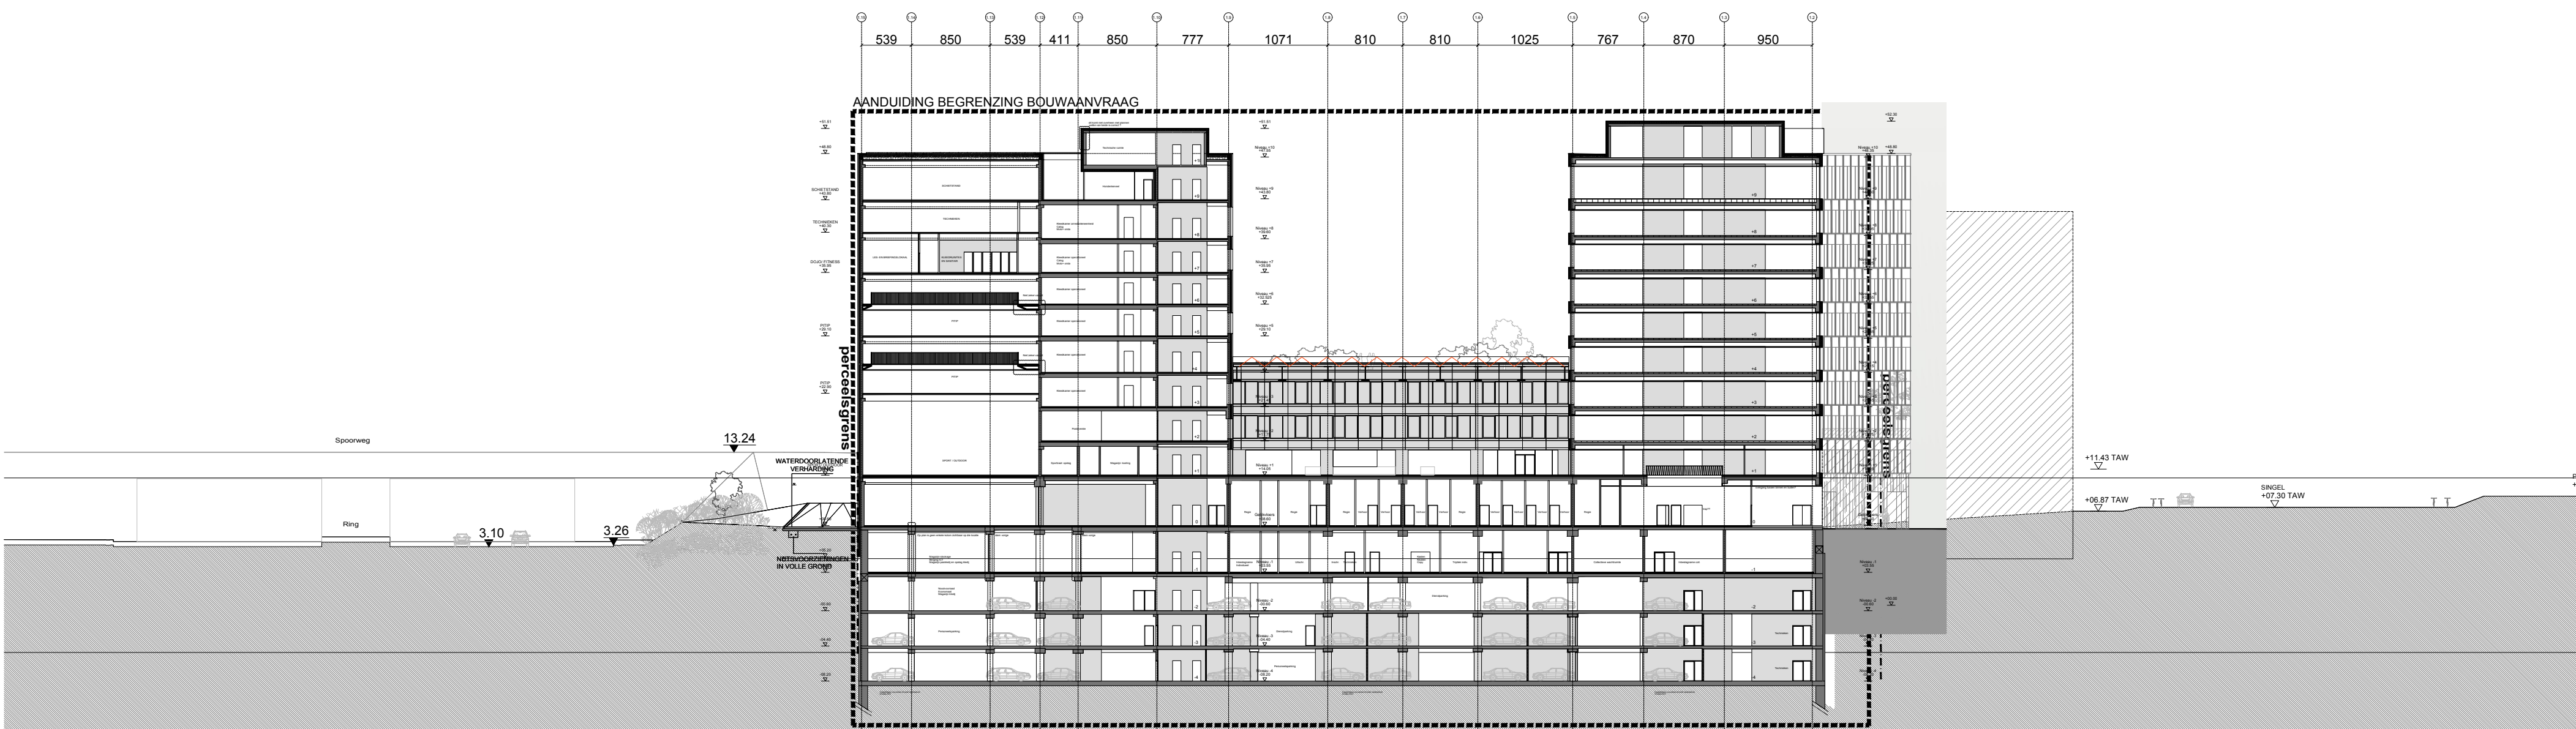

Sneede BB

1/500

1/500

AANVRAAG VAN EEN STEDENBOUWKUNDIGE VERGUNNING

project LPA
Mastergebouw Lokale Politie Antwerpen
bouwplaats 2000 ANTWERPEN
Borsbeekbrug - Binnensingel - Ring
Kadastrale gegevens: Antwerpen 22 Ald / Berchem 2 Ald / Sectie A / 95 L 7 (Eigendom van Berchem X Ring 3 NV)
Antwerpen 22 Ald / Berchem 2 Ald / Sectie A / 95 P 7 (Eigendom van Berchem X Singel 1 NV)

Bouwhoer
BERCHEM X RING 3 NV
Havenlaan 80C bus 103 - 1000 BRUSSEL
Handtekening: Gertjan van Grootenhuysen

Bouwteam
Architecten
STÉPHANE BEEL ARCHITECT bvba
Puis 15 - 3000 GENT
t: 09 209 51 50 f: 09 209 51 59
e: mail@stephanebeel.com

JASPERS-EYERS ARCHITECTS
Thorenlaan 17B - 3000 Hasselt
t: 011 22 21 43
e: architect@jaspers-eyers.be

Ingenieur Stalder
STEDEC nv
Moorveldsesteenweg 7 - 8800 Roselare
t: 051 22 41 76
e: info@stedeec.com

Ingenieur technieken
VW-ENGINEERING
Avenue Business Park, Guidenspoortpark Building A n°4 - 9800 Merelbeke
t: 09 210 31 51
e: gent@vwgroup.be

Veiligheidscoördinator
V.E.T.O. & Partners
Houtenstraat 25 - 8800 Oostzele
t: 09 382 54 40
e: info@veltopartners.be

Landschapsontwerper
LINEAS bvba
Lange Logaanstraat 242 - 2018 Antwerpen
t: 0477 95 13 07
e: lineas_bvba@gmail.com

Inhoud:

Fase: AO
Opgesteld: ARCH.
Datum: 17/06/2016
Schaal: variabel
Plannummer: 1/16