

—

Schetsontwerp


03.11.2023

bouwheer

Stijn AMELOOT

bouwplaats

Broekstraat 108
9700 Oudenaarde

 


KELDERVERDIEPING
schaal 1/50

Sjip AMELOOT

Broekstraat 108
1705 GJ Oudersloot
2208B7
03.11.2023





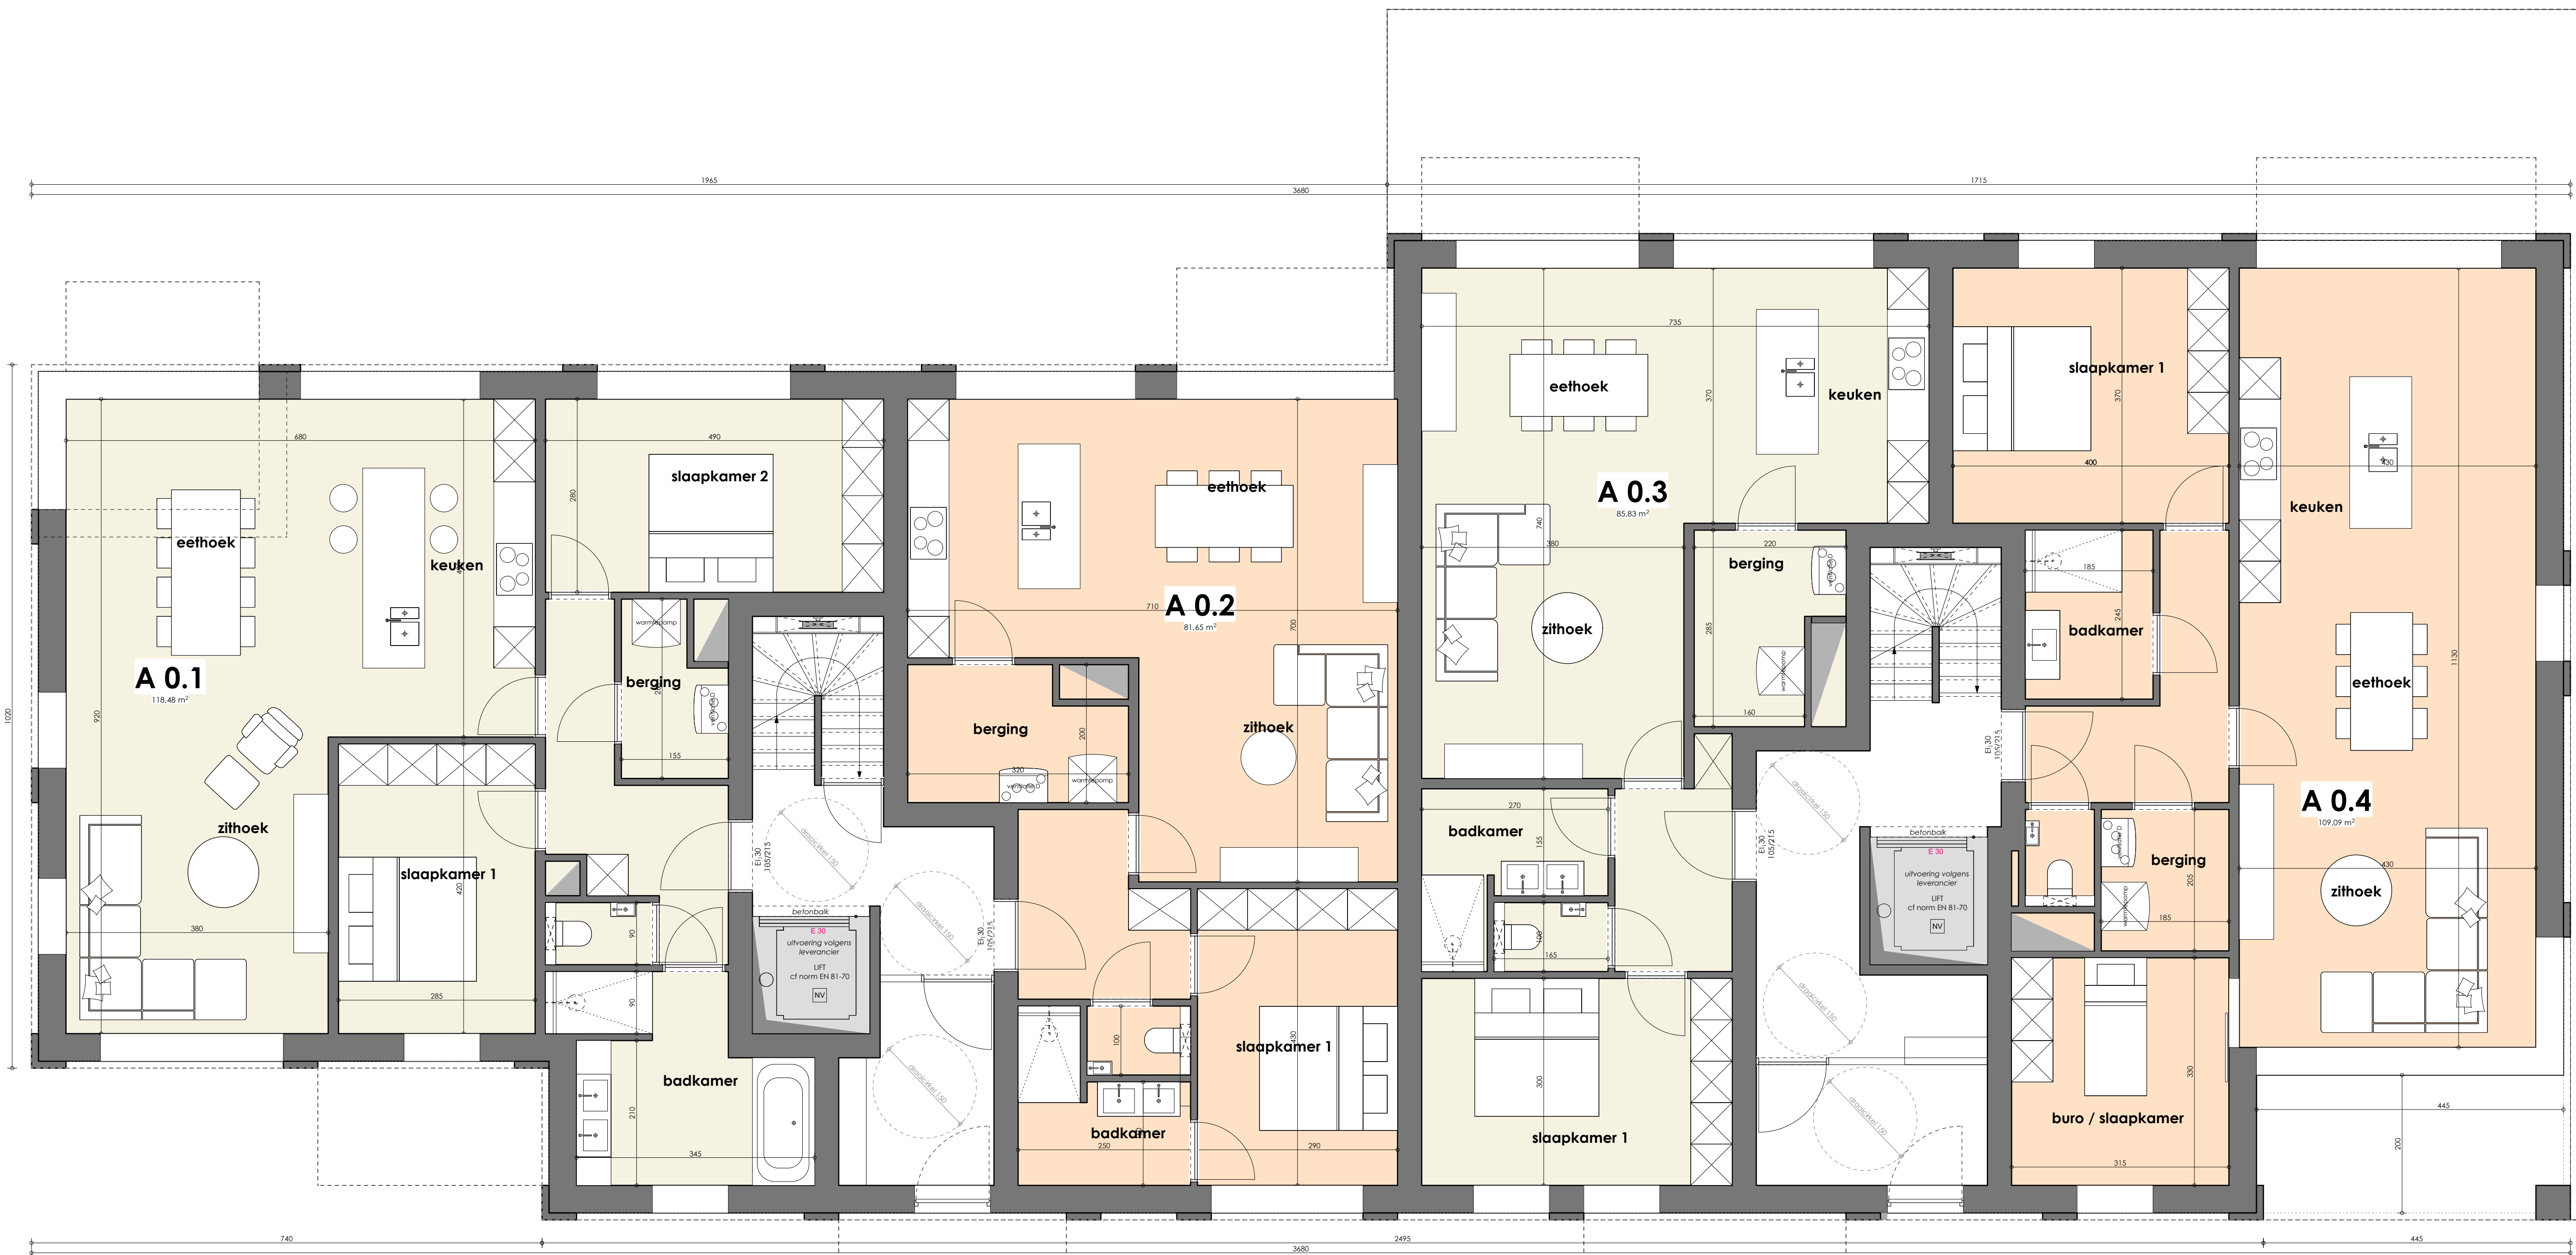


GELIJKVLOERS
schaal 1/50




GELIJKVLOERS
schaal 1/50

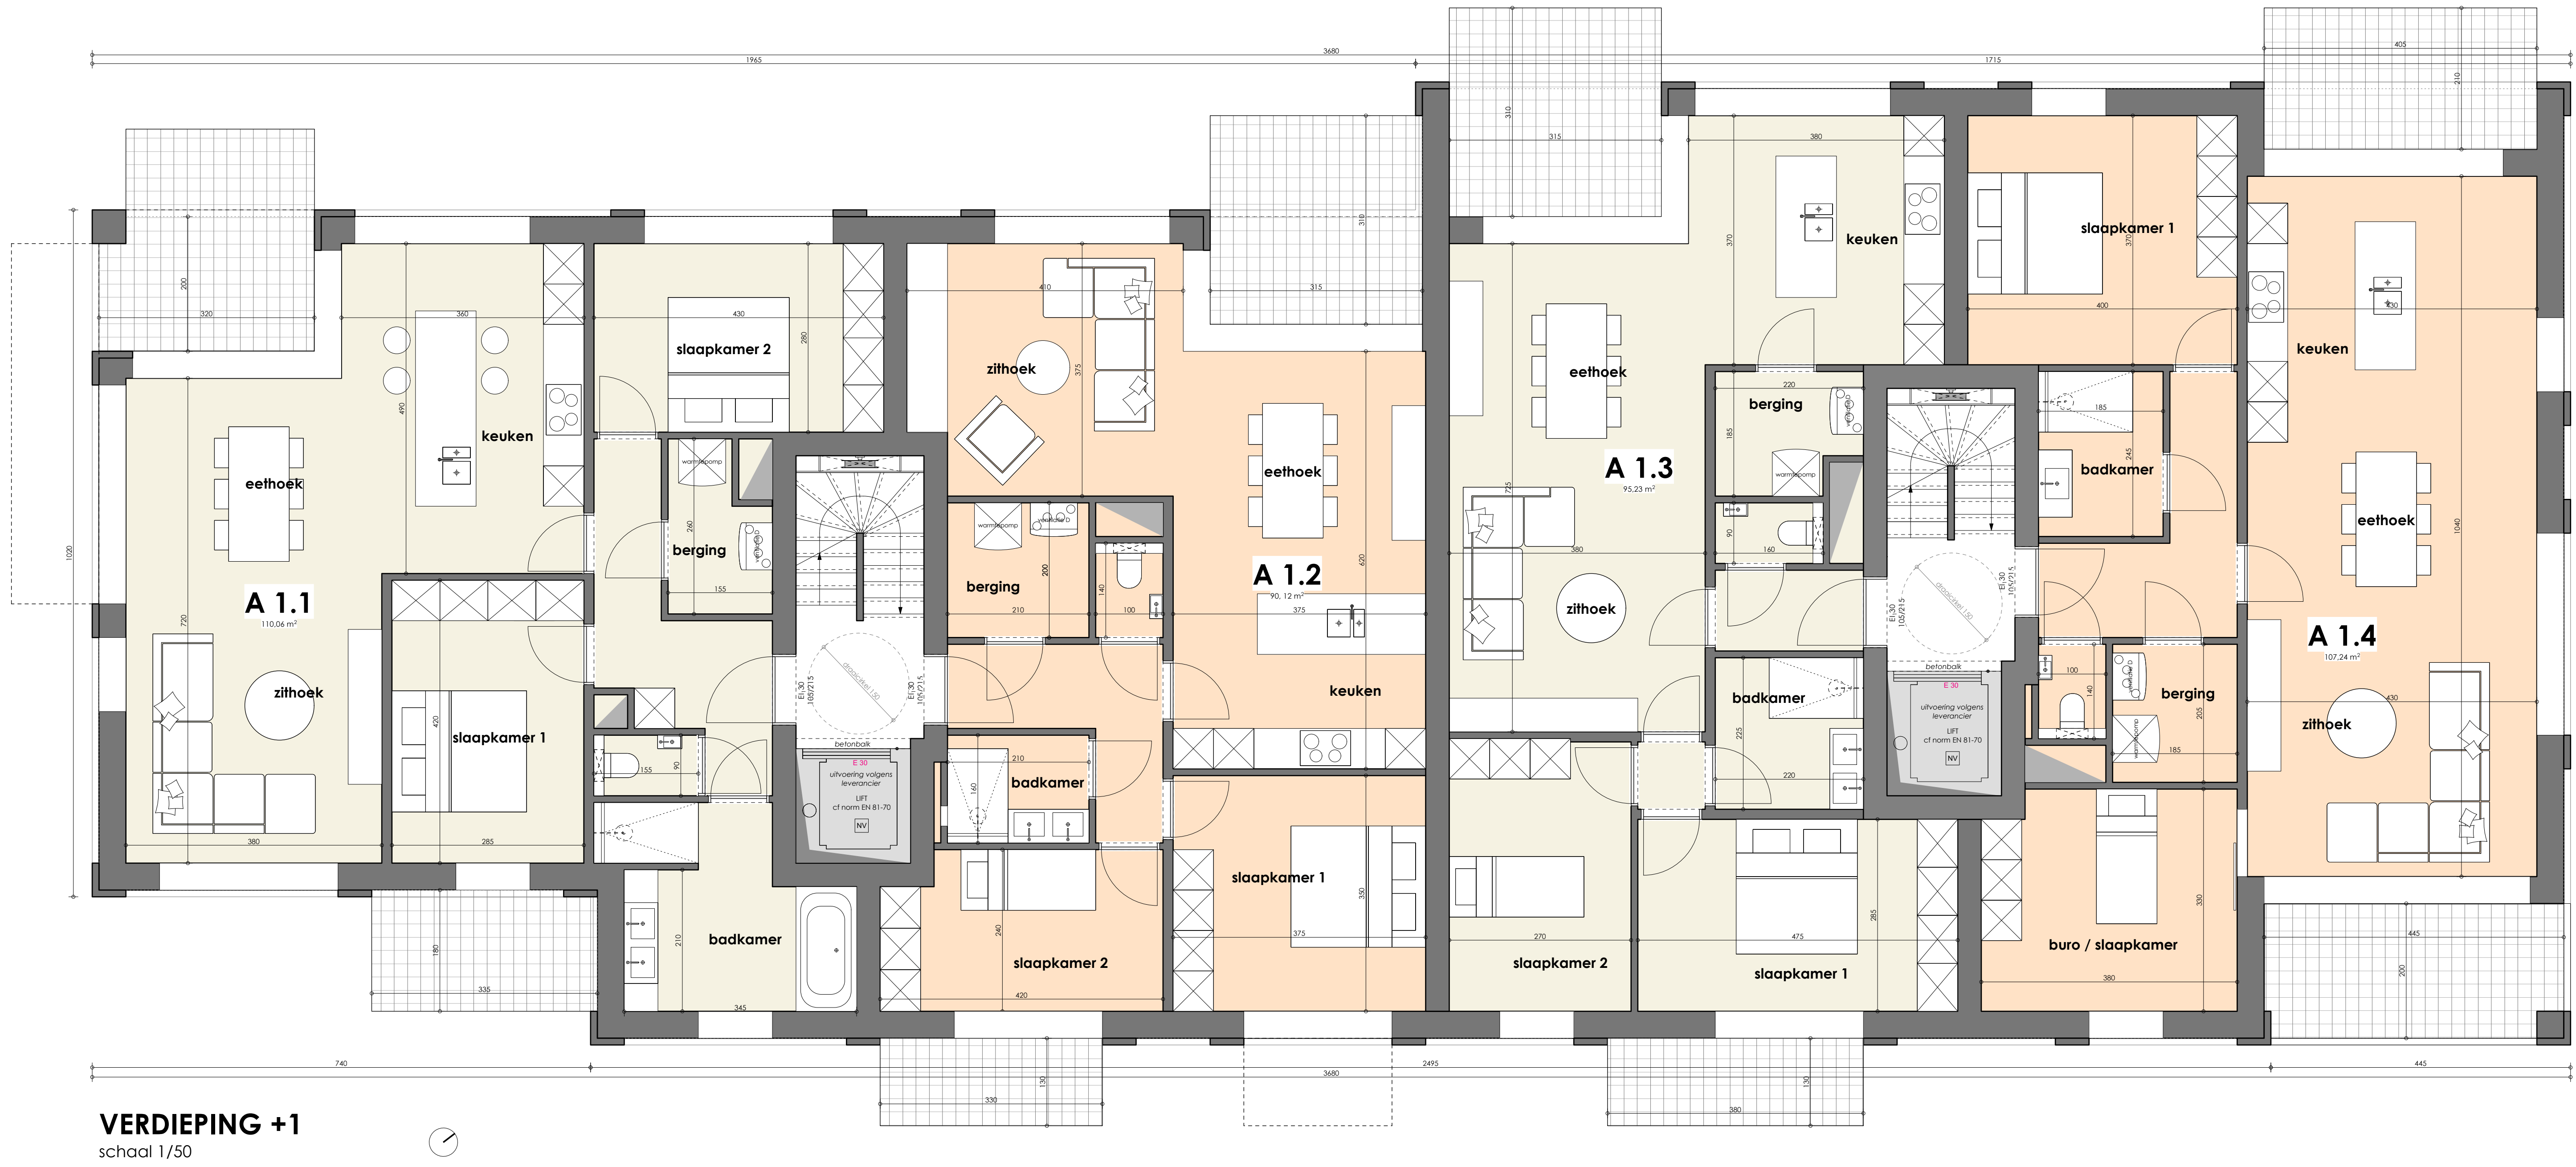 


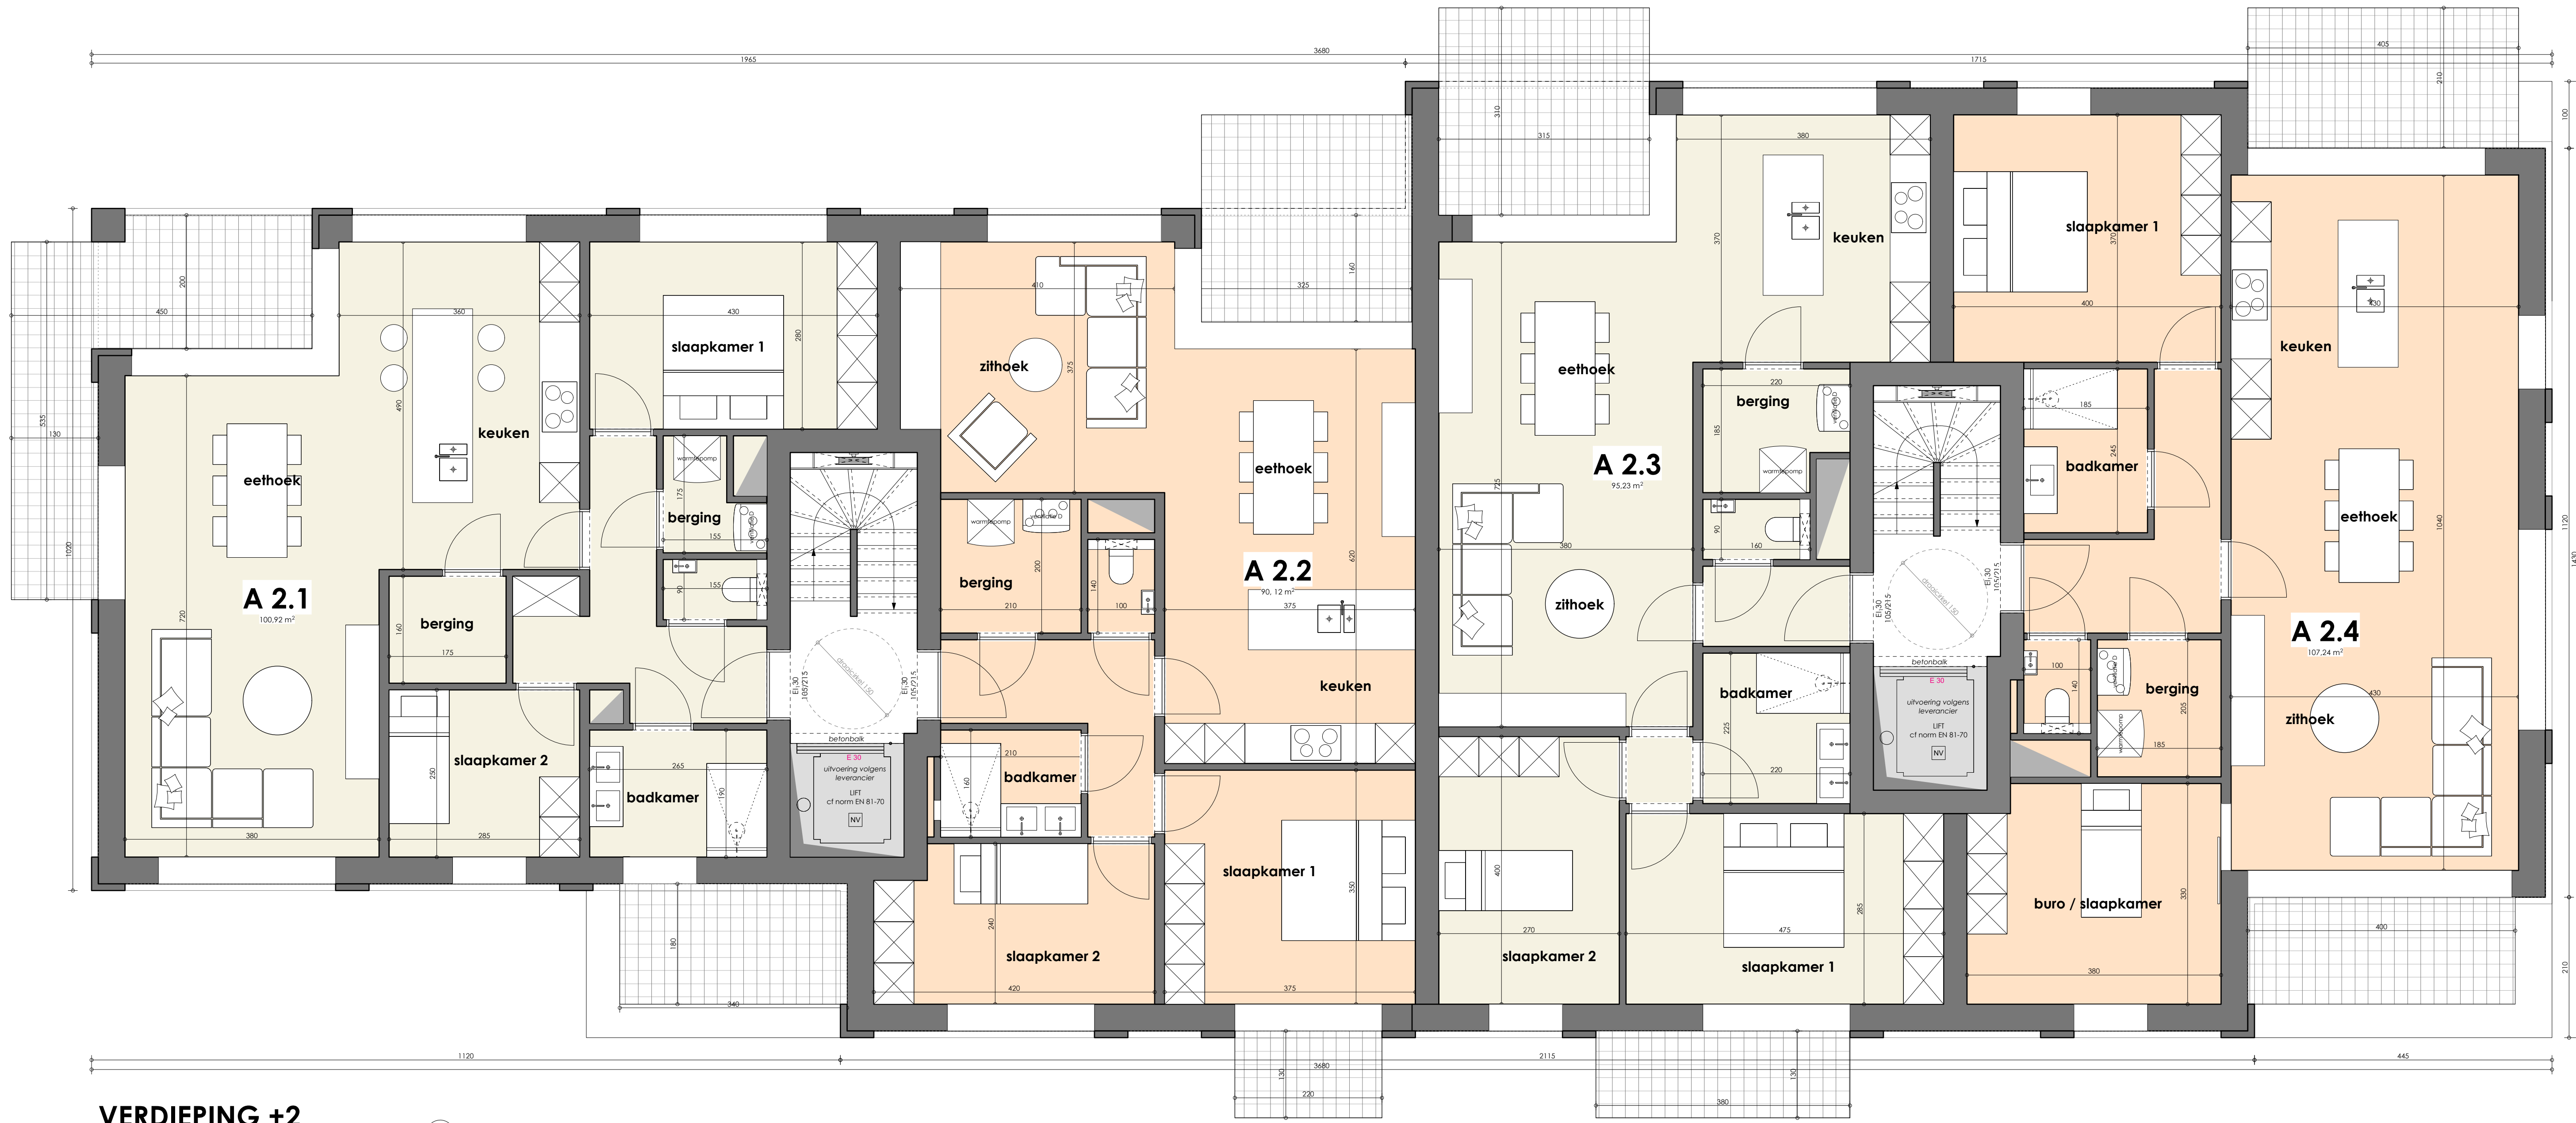


VERDIEPING +2
schaal 1/50

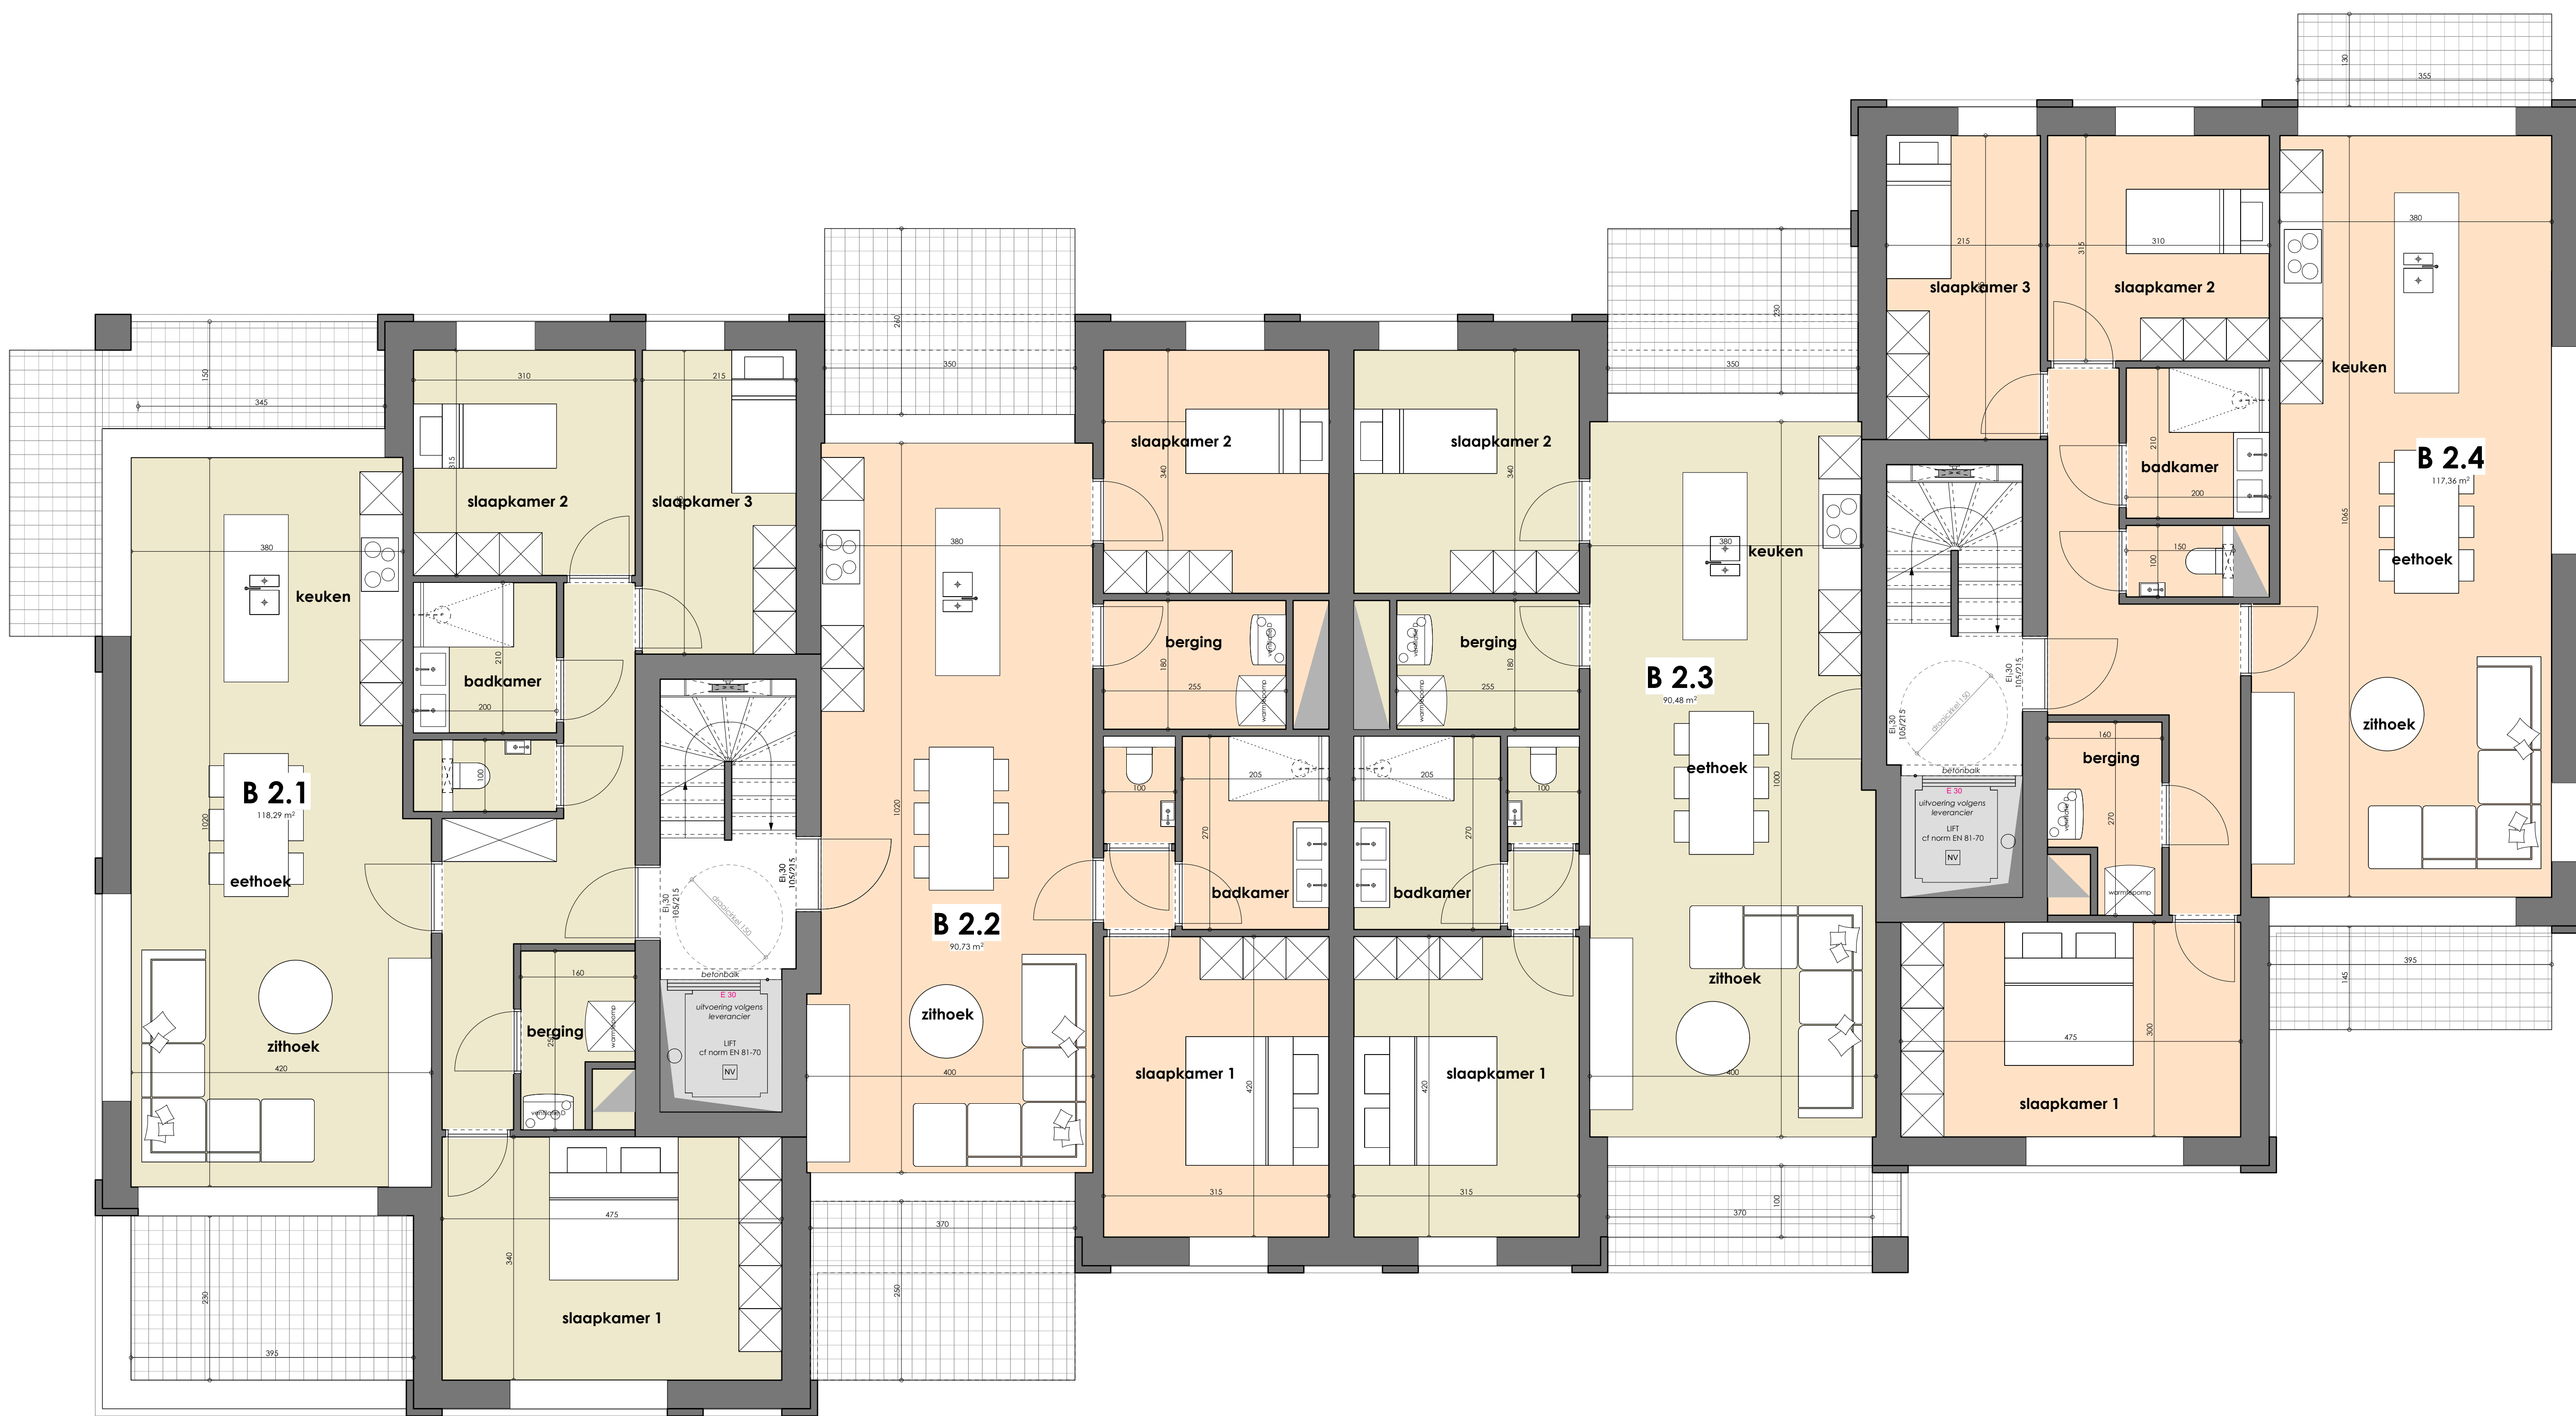

VERDIEPING +2
schaal 1/50

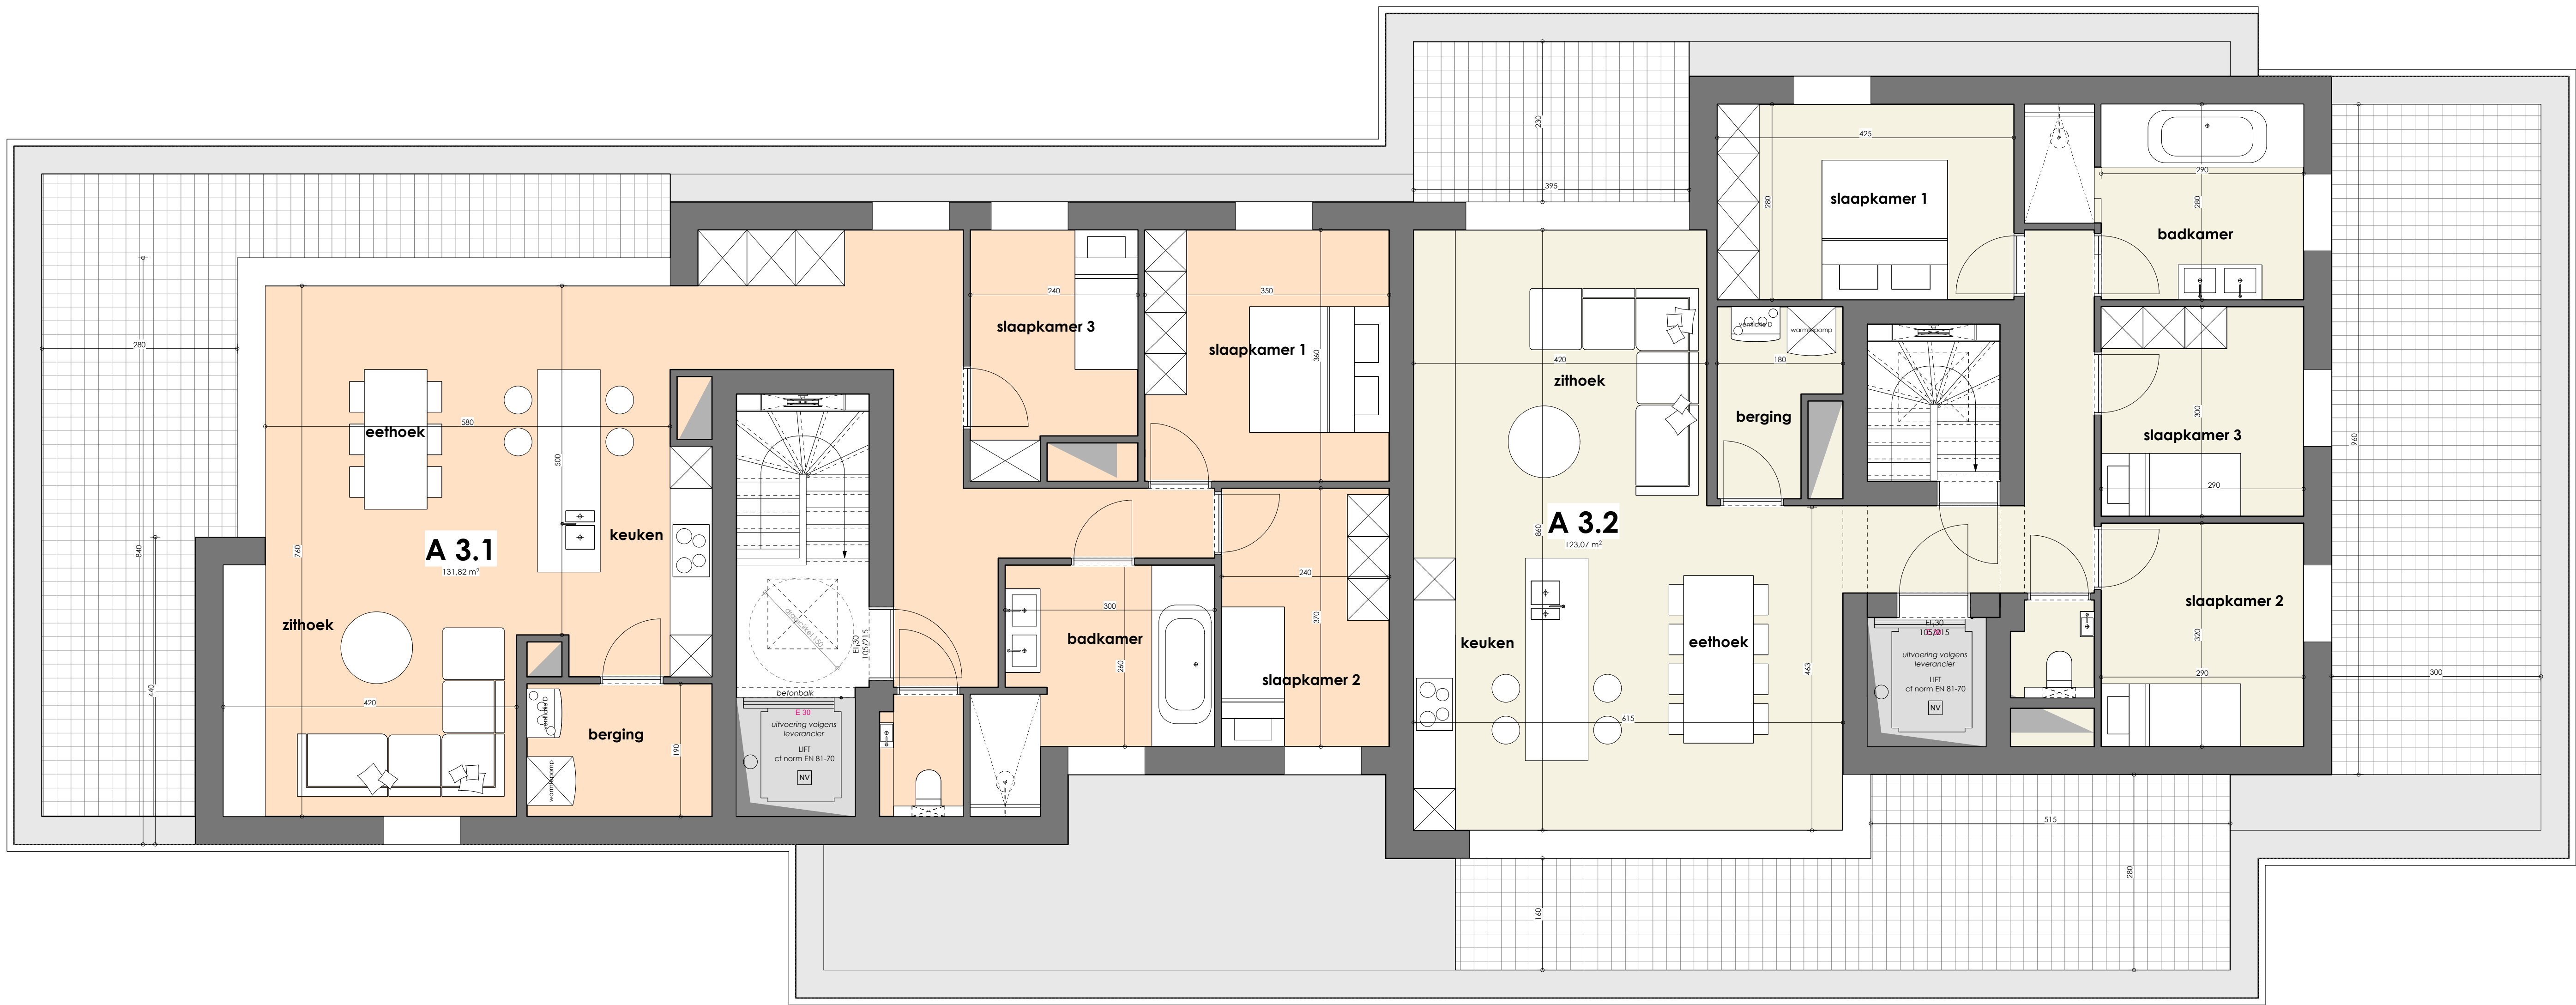


VERDIEPING +3
schaal 1/50

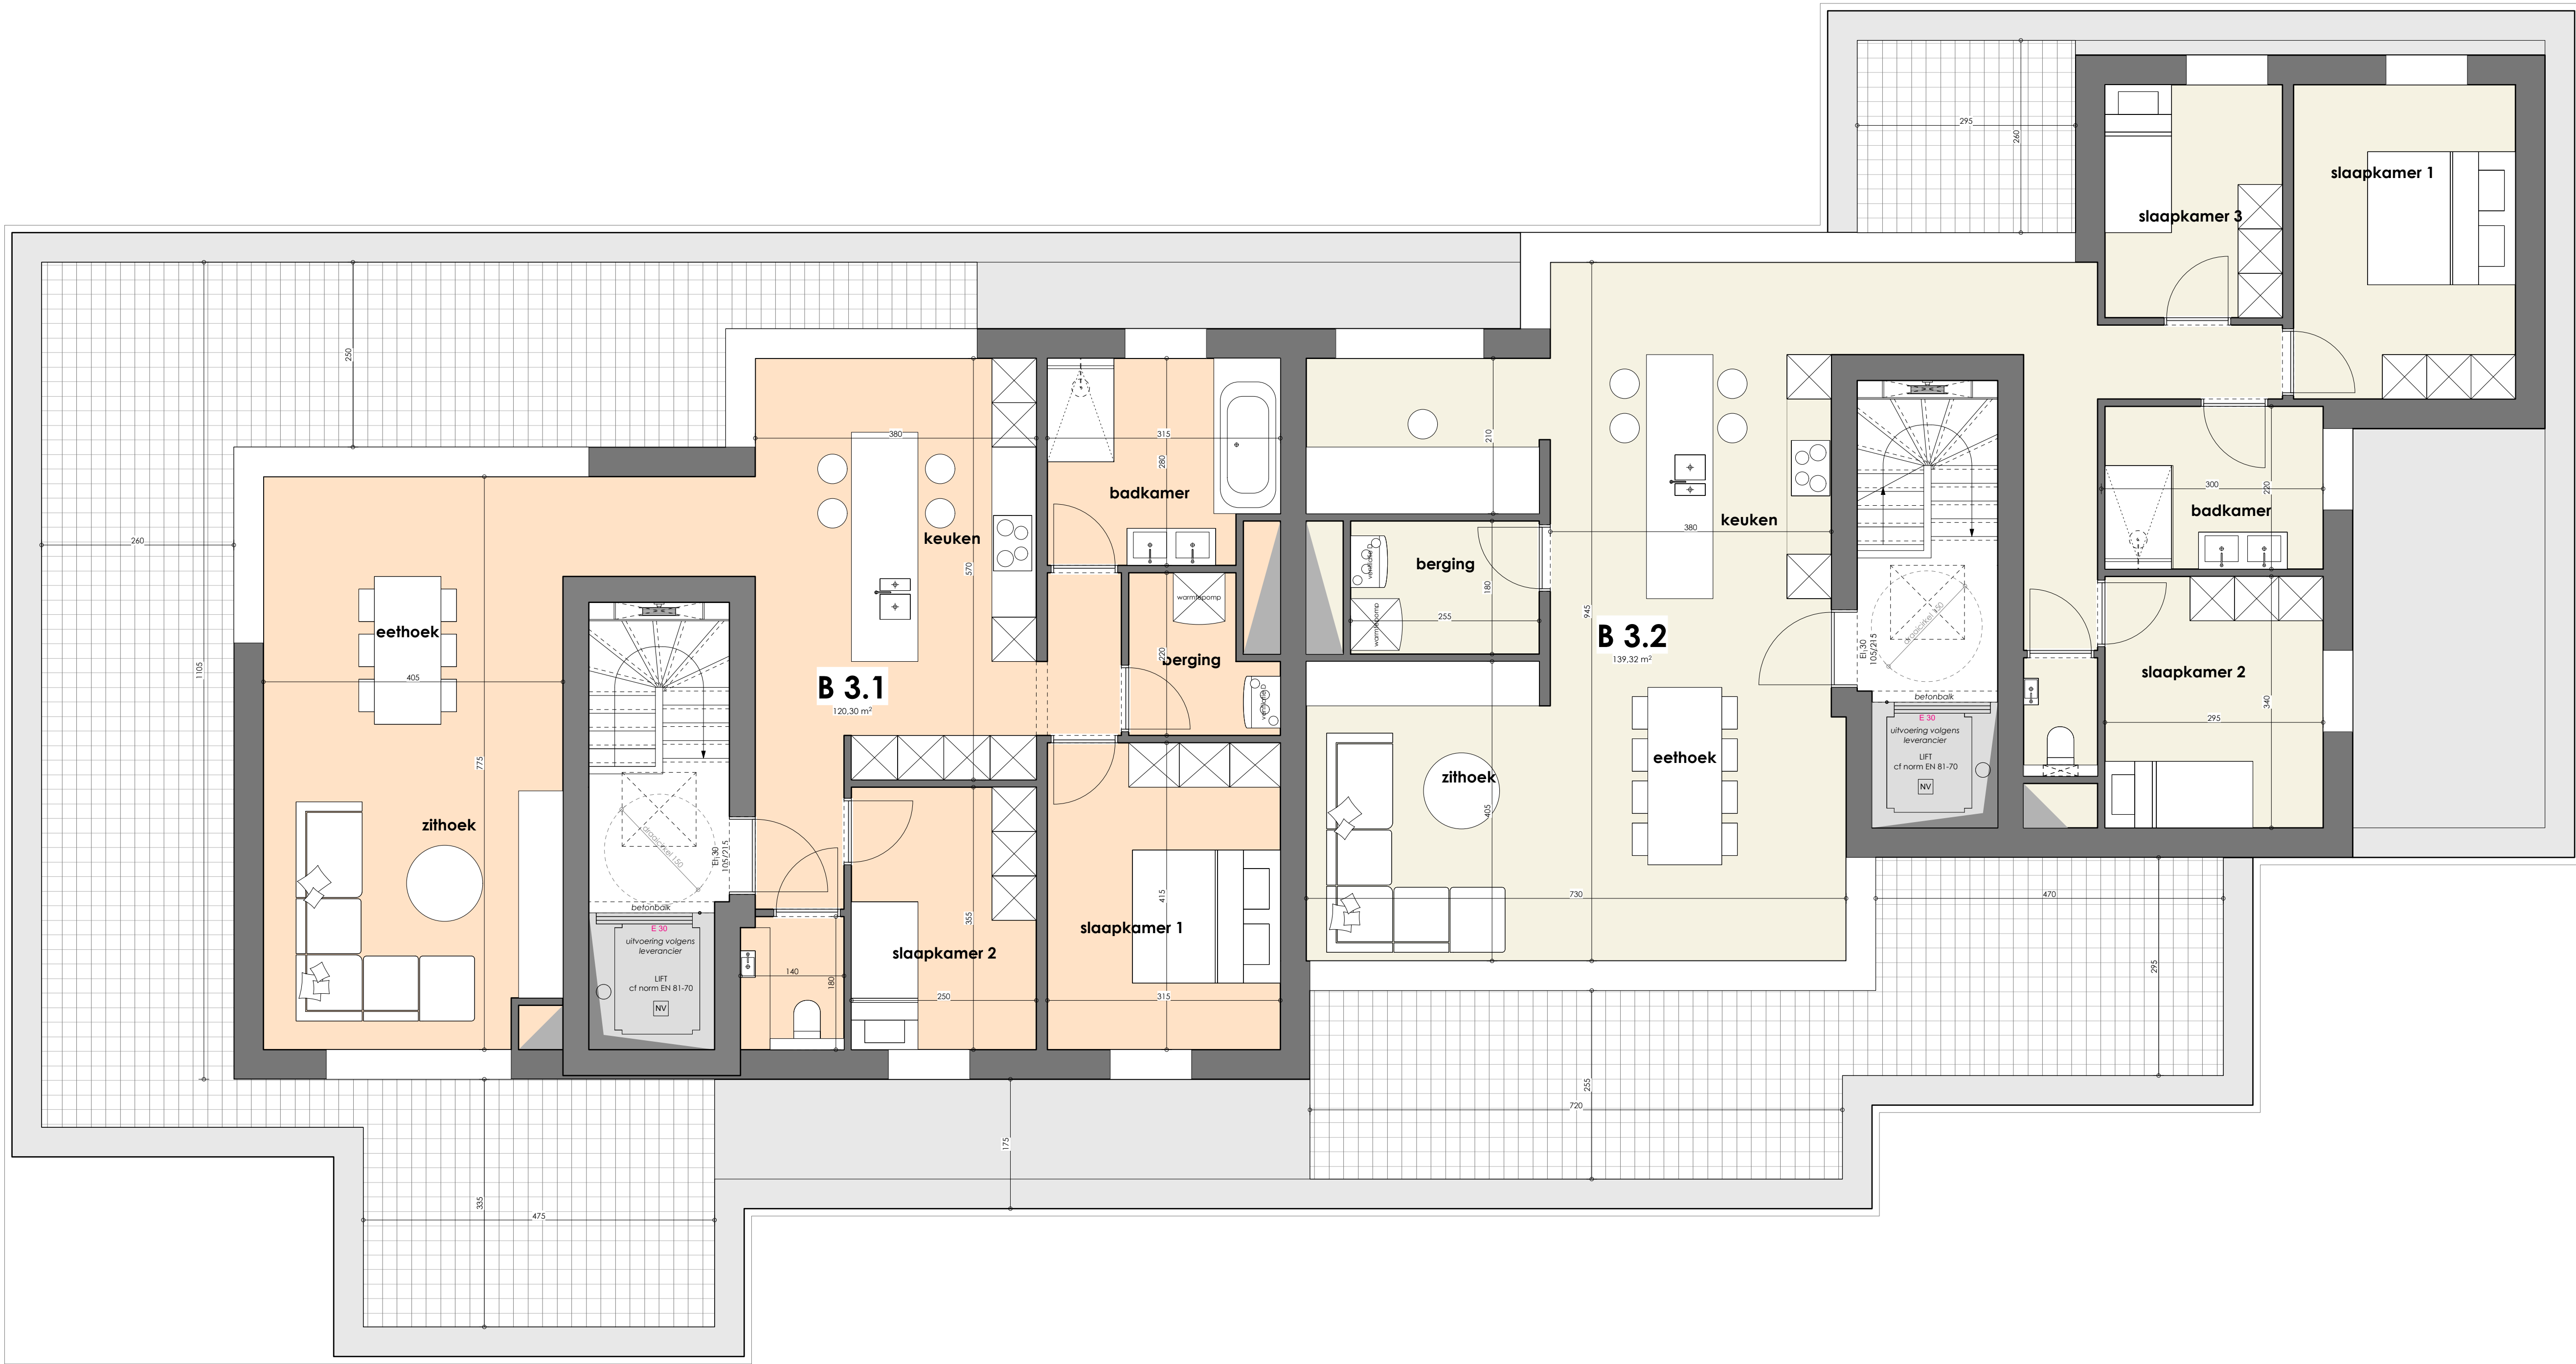

VERDIEPING +3
schaal 1/50



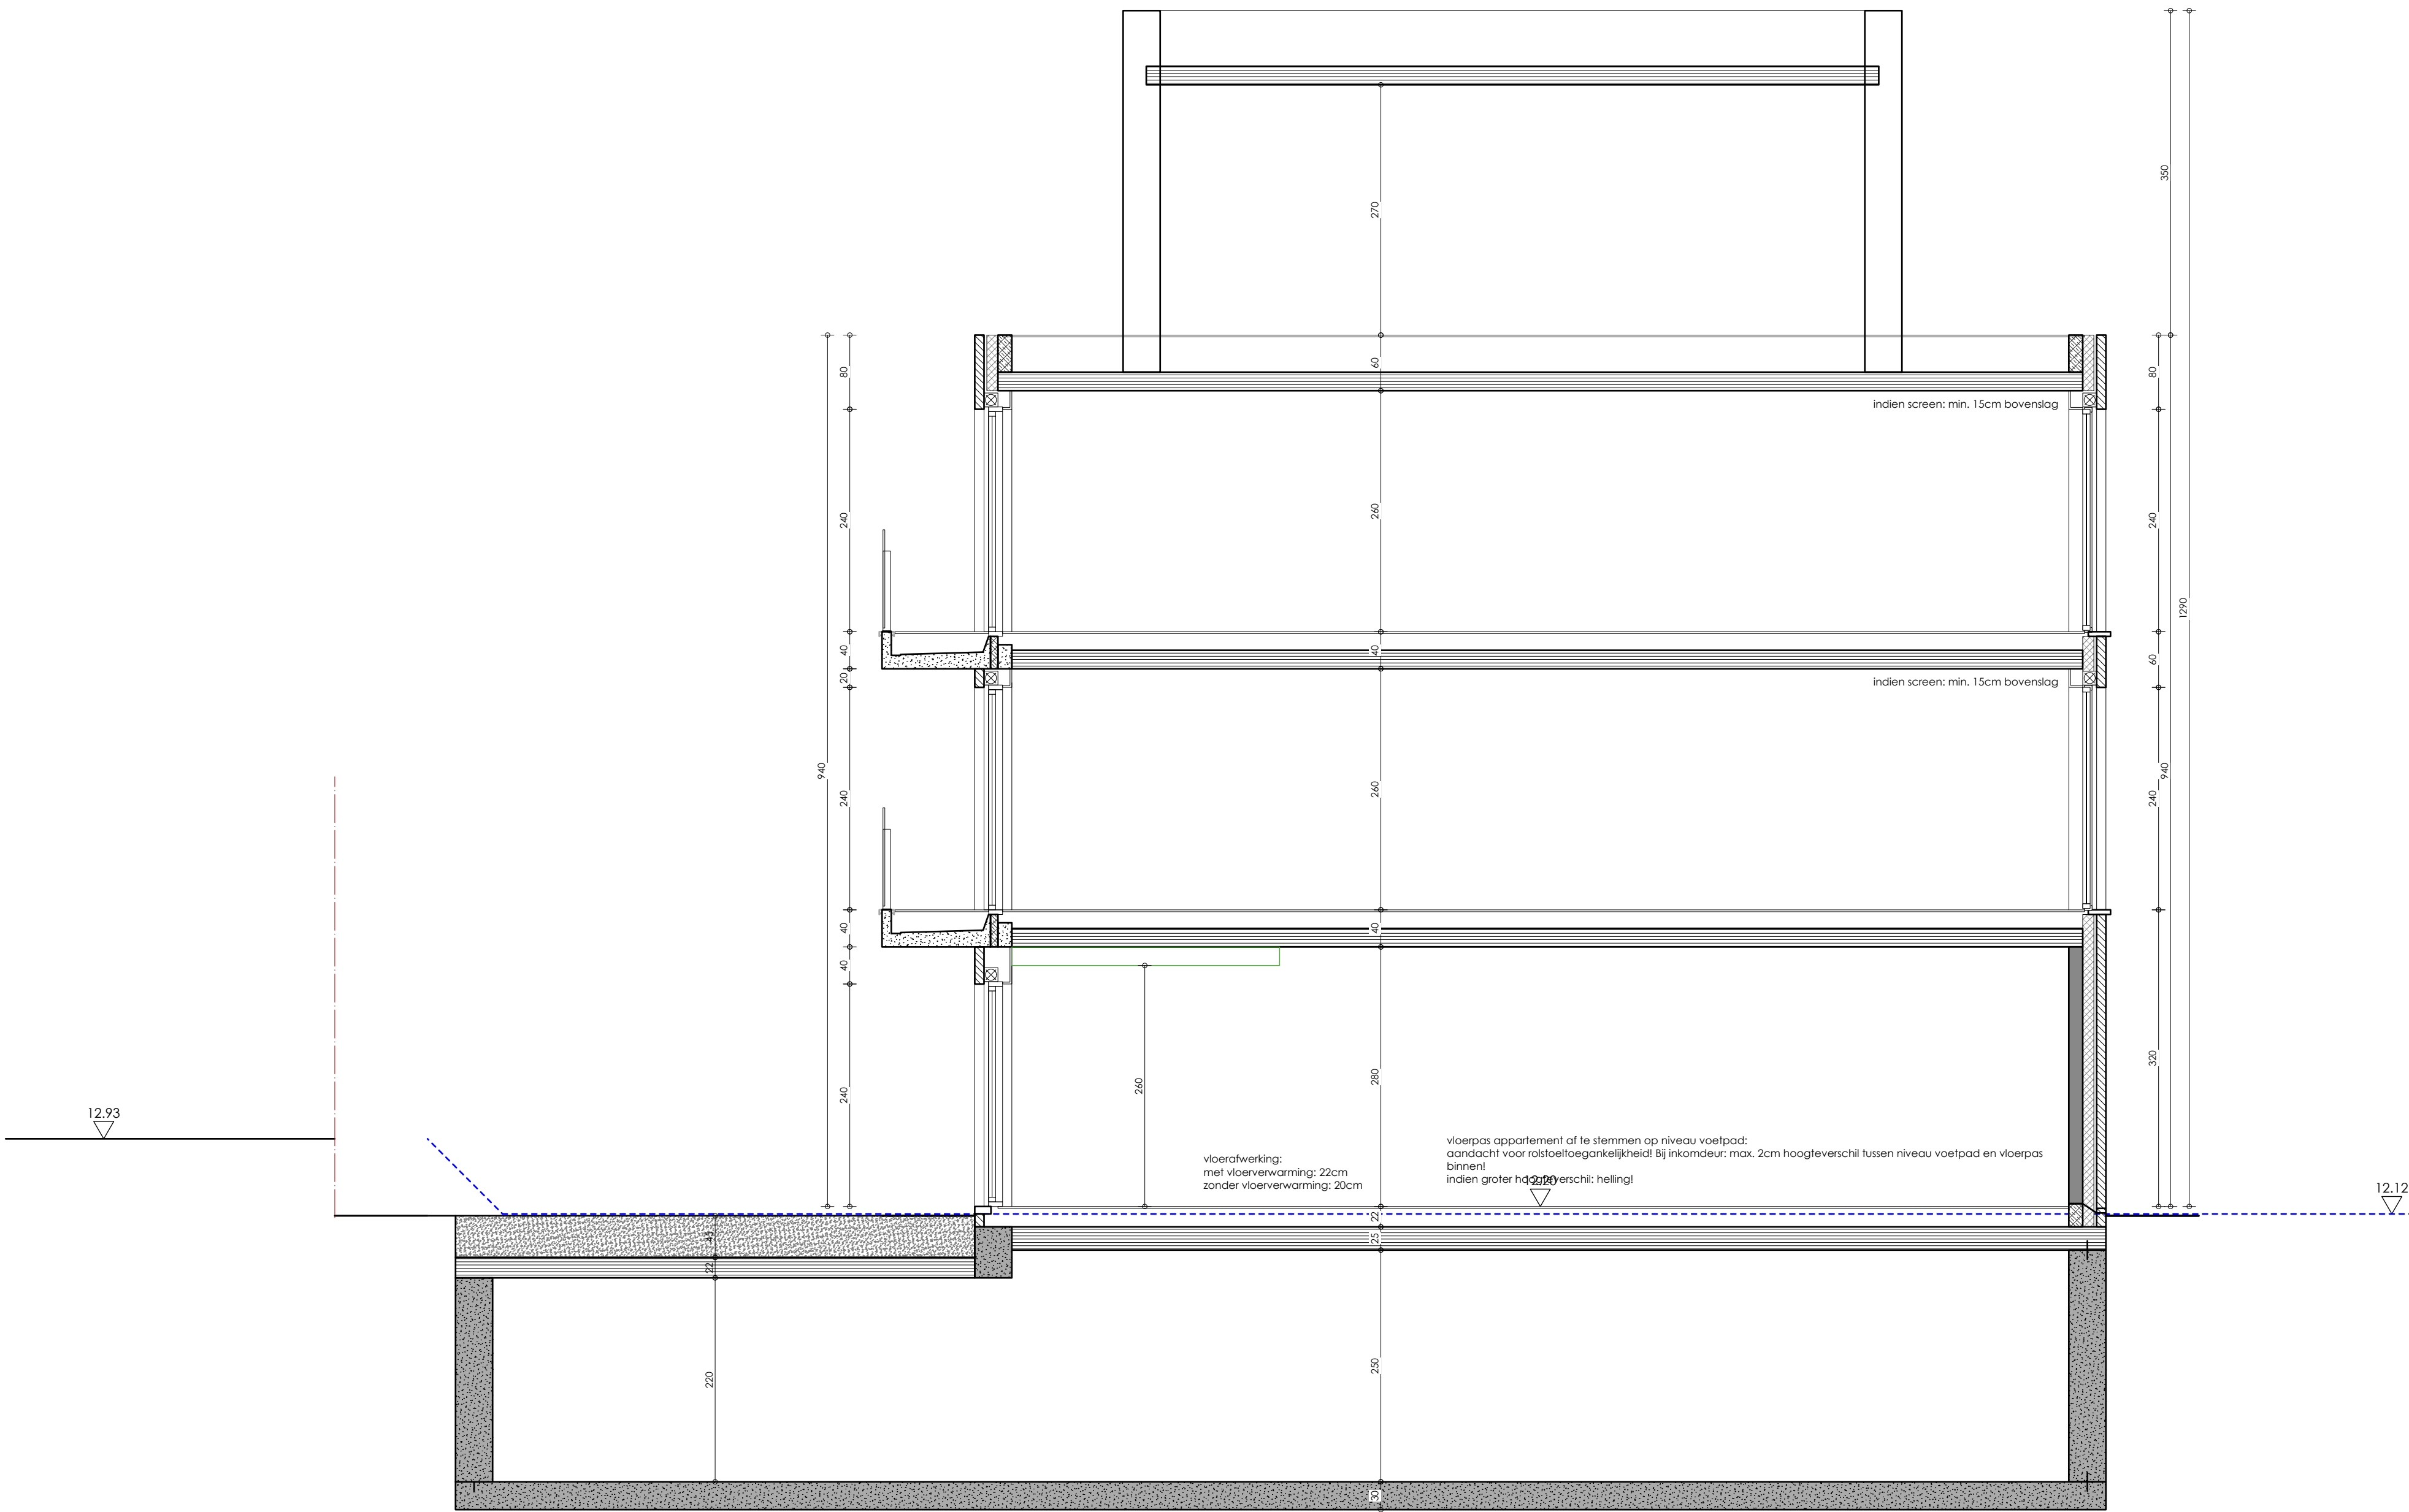

PRINCIPESNEDE

schaal 1:50

Stijn AMELOOT


Broekstraat 108
9700 Oudenaarde
220287
03.11.2023





LOFTS - GELIJKVLOERS
schaal 1/50



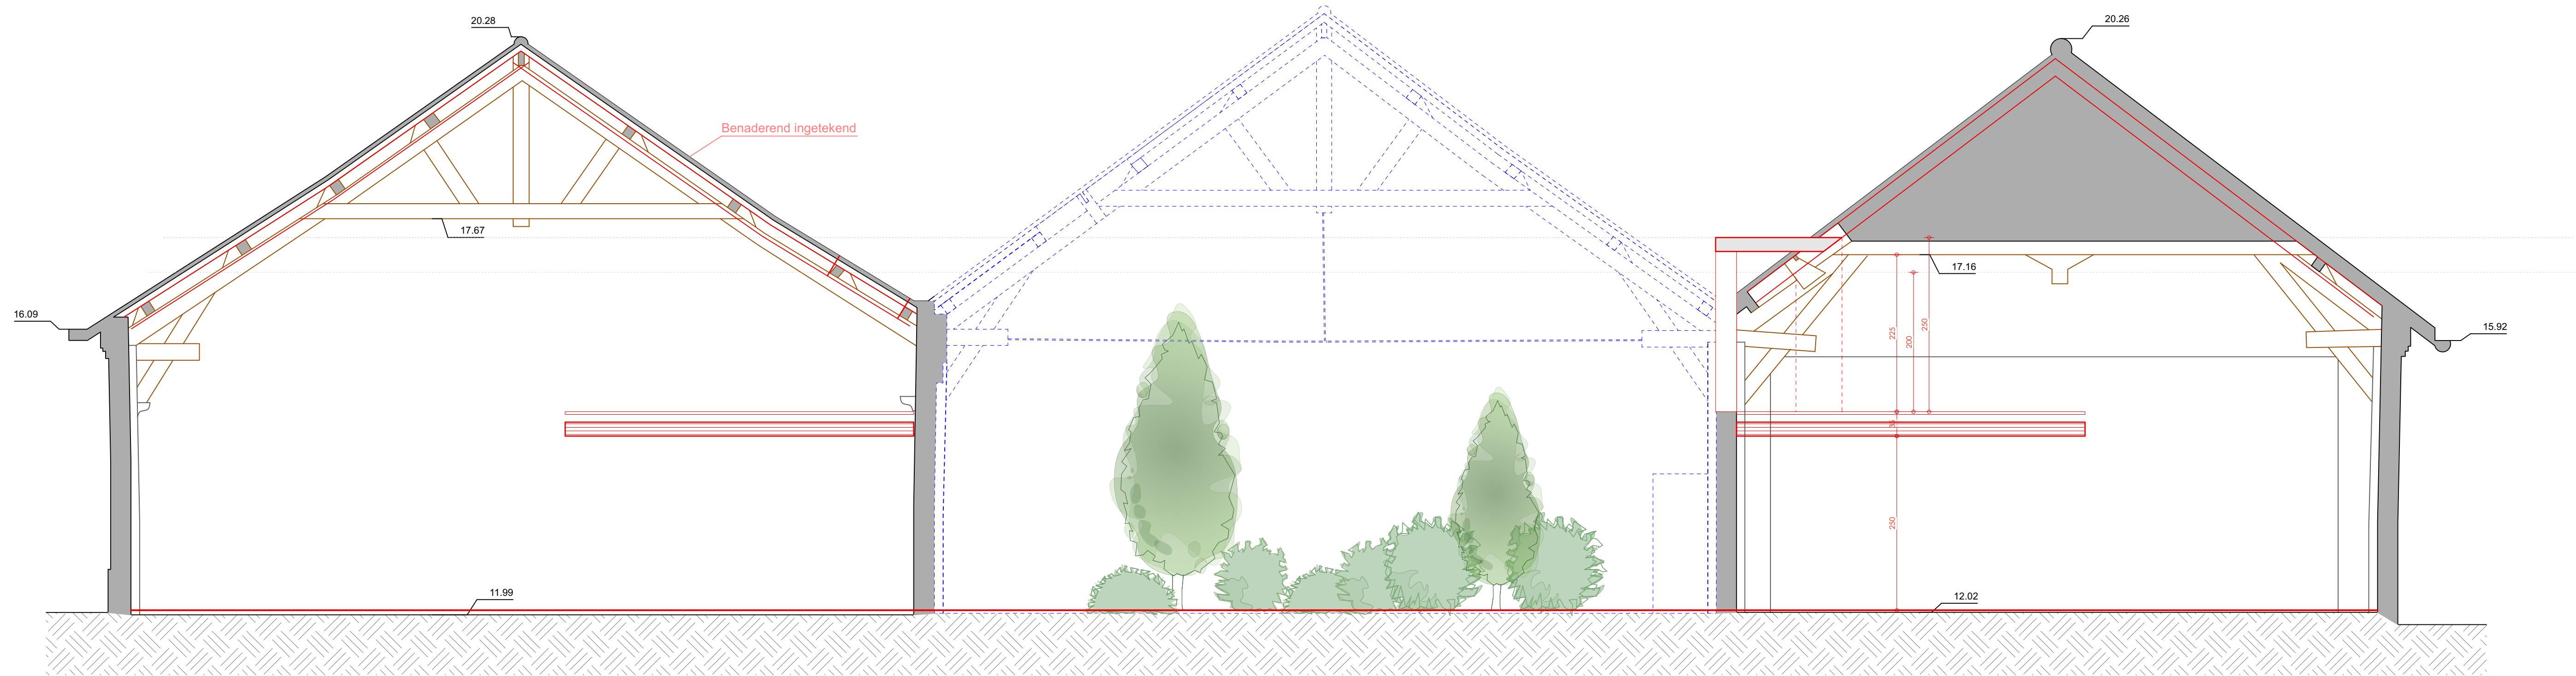

Stijn AMELOOT

Broekstraat 108
9700 Oudenaarde
220287
03.11.2023

