


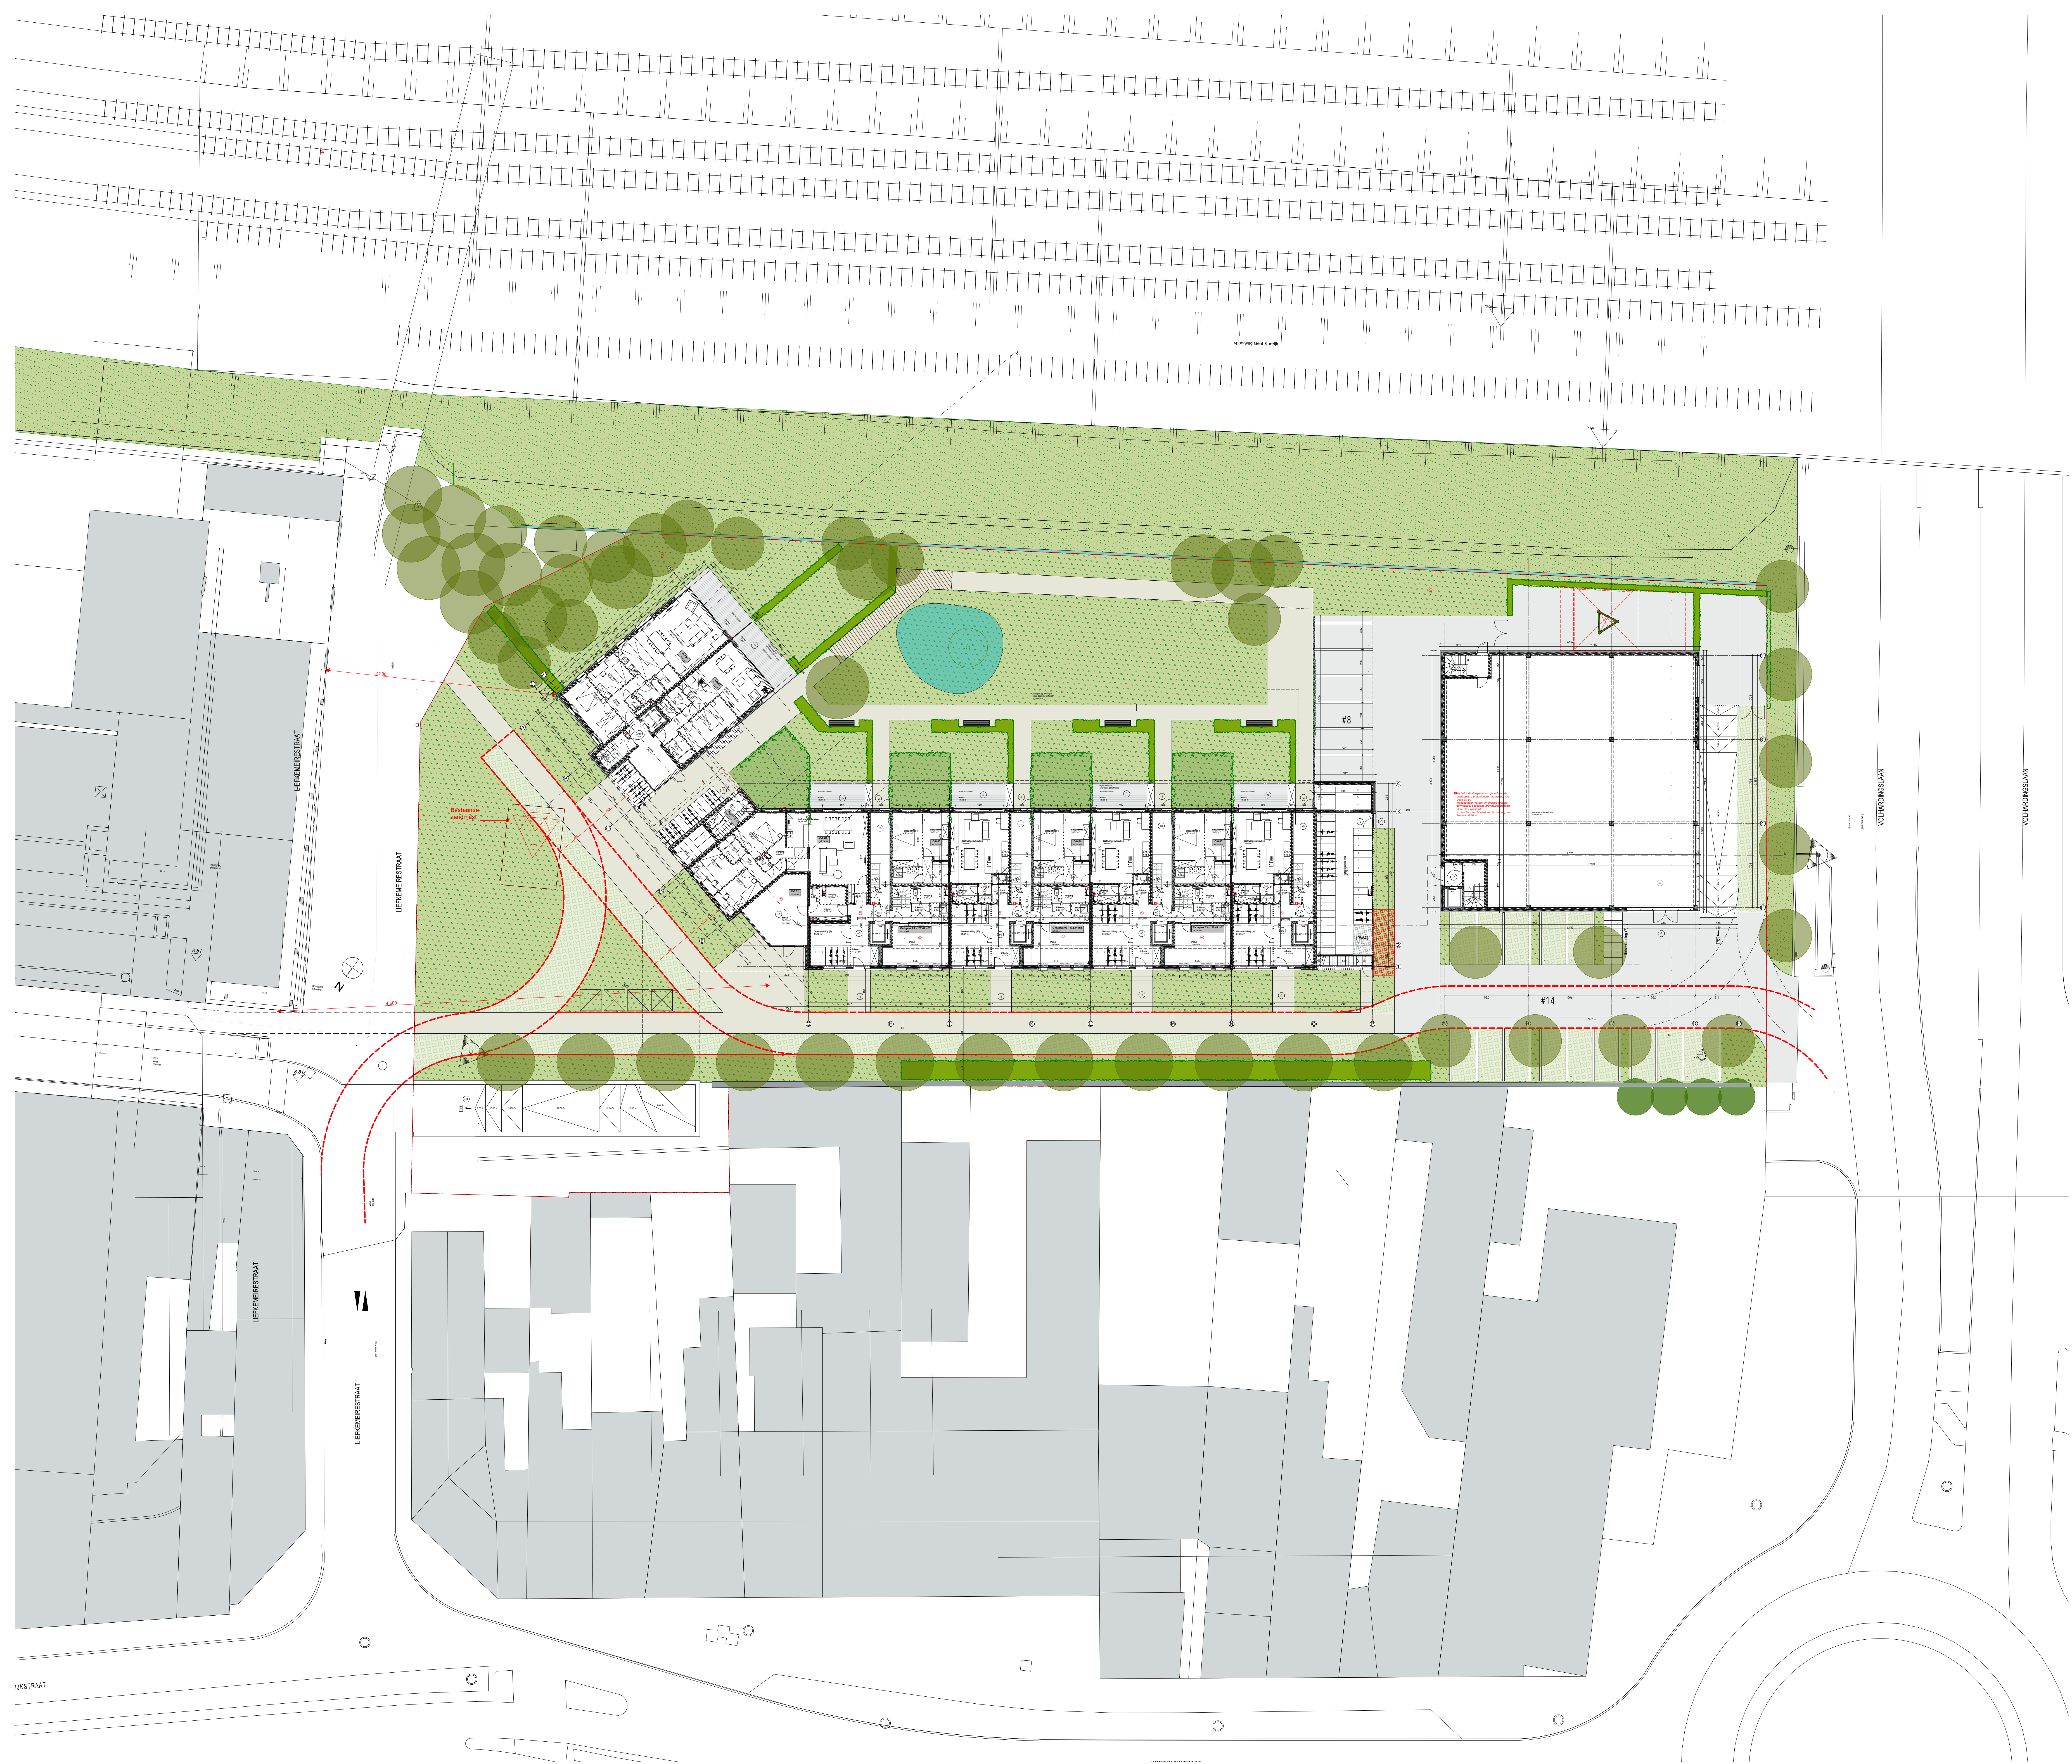

### LEGENDE

perceelsgrens

afbraak

pad

terras

terras op grond

groen dak

groen/tuin

lage beplanting

haag

wadi

groen parking / verharding

bestaande boom

nieuwe boom

bestaande niveau TAW

nieuwe niveau TAW

niveau project

vloerpeil TAW

vloerpeil project

foto indicatie

structuurle assen

metselwerk

metselwerk - kalkzandsteen

metselwerk - betonblok

metselwerk - gipsblokken

isolierend metselwerk

stijf isolatiemateriaal / PUR

beton

metselwerk - parement

gevel panelen - parement

### GEVELMATERIALEN

gevelmetselwerk - oranje-rood, horizontaal

gevelmetselwerk - oranje-rood, verticaal

lichtbeton - wit

gevelbeplating - donkergrijs

borstwerping staal - donkergrijs

borstwerping glas - gekleurd

terraschermen glas in staal - donkergrijs gelakt

afvoerpijpen ALU - donkergrijs

buitenschrijnwerk ALU - donkergrijs

dakrand ALU - donkergrijs

raandorpel - donker grijs

gevelpleister - wit

gevelpleister - zwart

## Belgacomsite

Beschrijving

Liefkemerstraat 11, 13, 15, 17, 19, 23, 25, 29, 31, 33, 35, 37, 39  
9800 + Deinze

342T6, 353X, 353Y

### Inplantingsplan

|                    |               |
|--------------------|---------------|
| <b>Plan inhoud</b> | <b>Schaal</b> |
| Gelijkvloers       | 1:200         |

|                    |               |                     |
|--------------------|---------------|---------------------|
| <b>Dossier</b>     | <b>Auteur</b> | <b>Datum</b>        |
| 2.0007             |               | 13/11/2023          |
| <b>Wijzigingen</b> | <b>Datum</b>  | <b>Omschrijving</b> |
|                    |               |                     |

ARCHITECT:

DTIK bv  
Fonierstraat 1a bus 0001, 3000 Leuven  
info@otik.be - 016/99.00.01

BOUWHEER:

Saranta NV, Hendrik De Koutelene  
Postbosstraat 53 B, 9870 Zulte  
hendrik@egent.com