


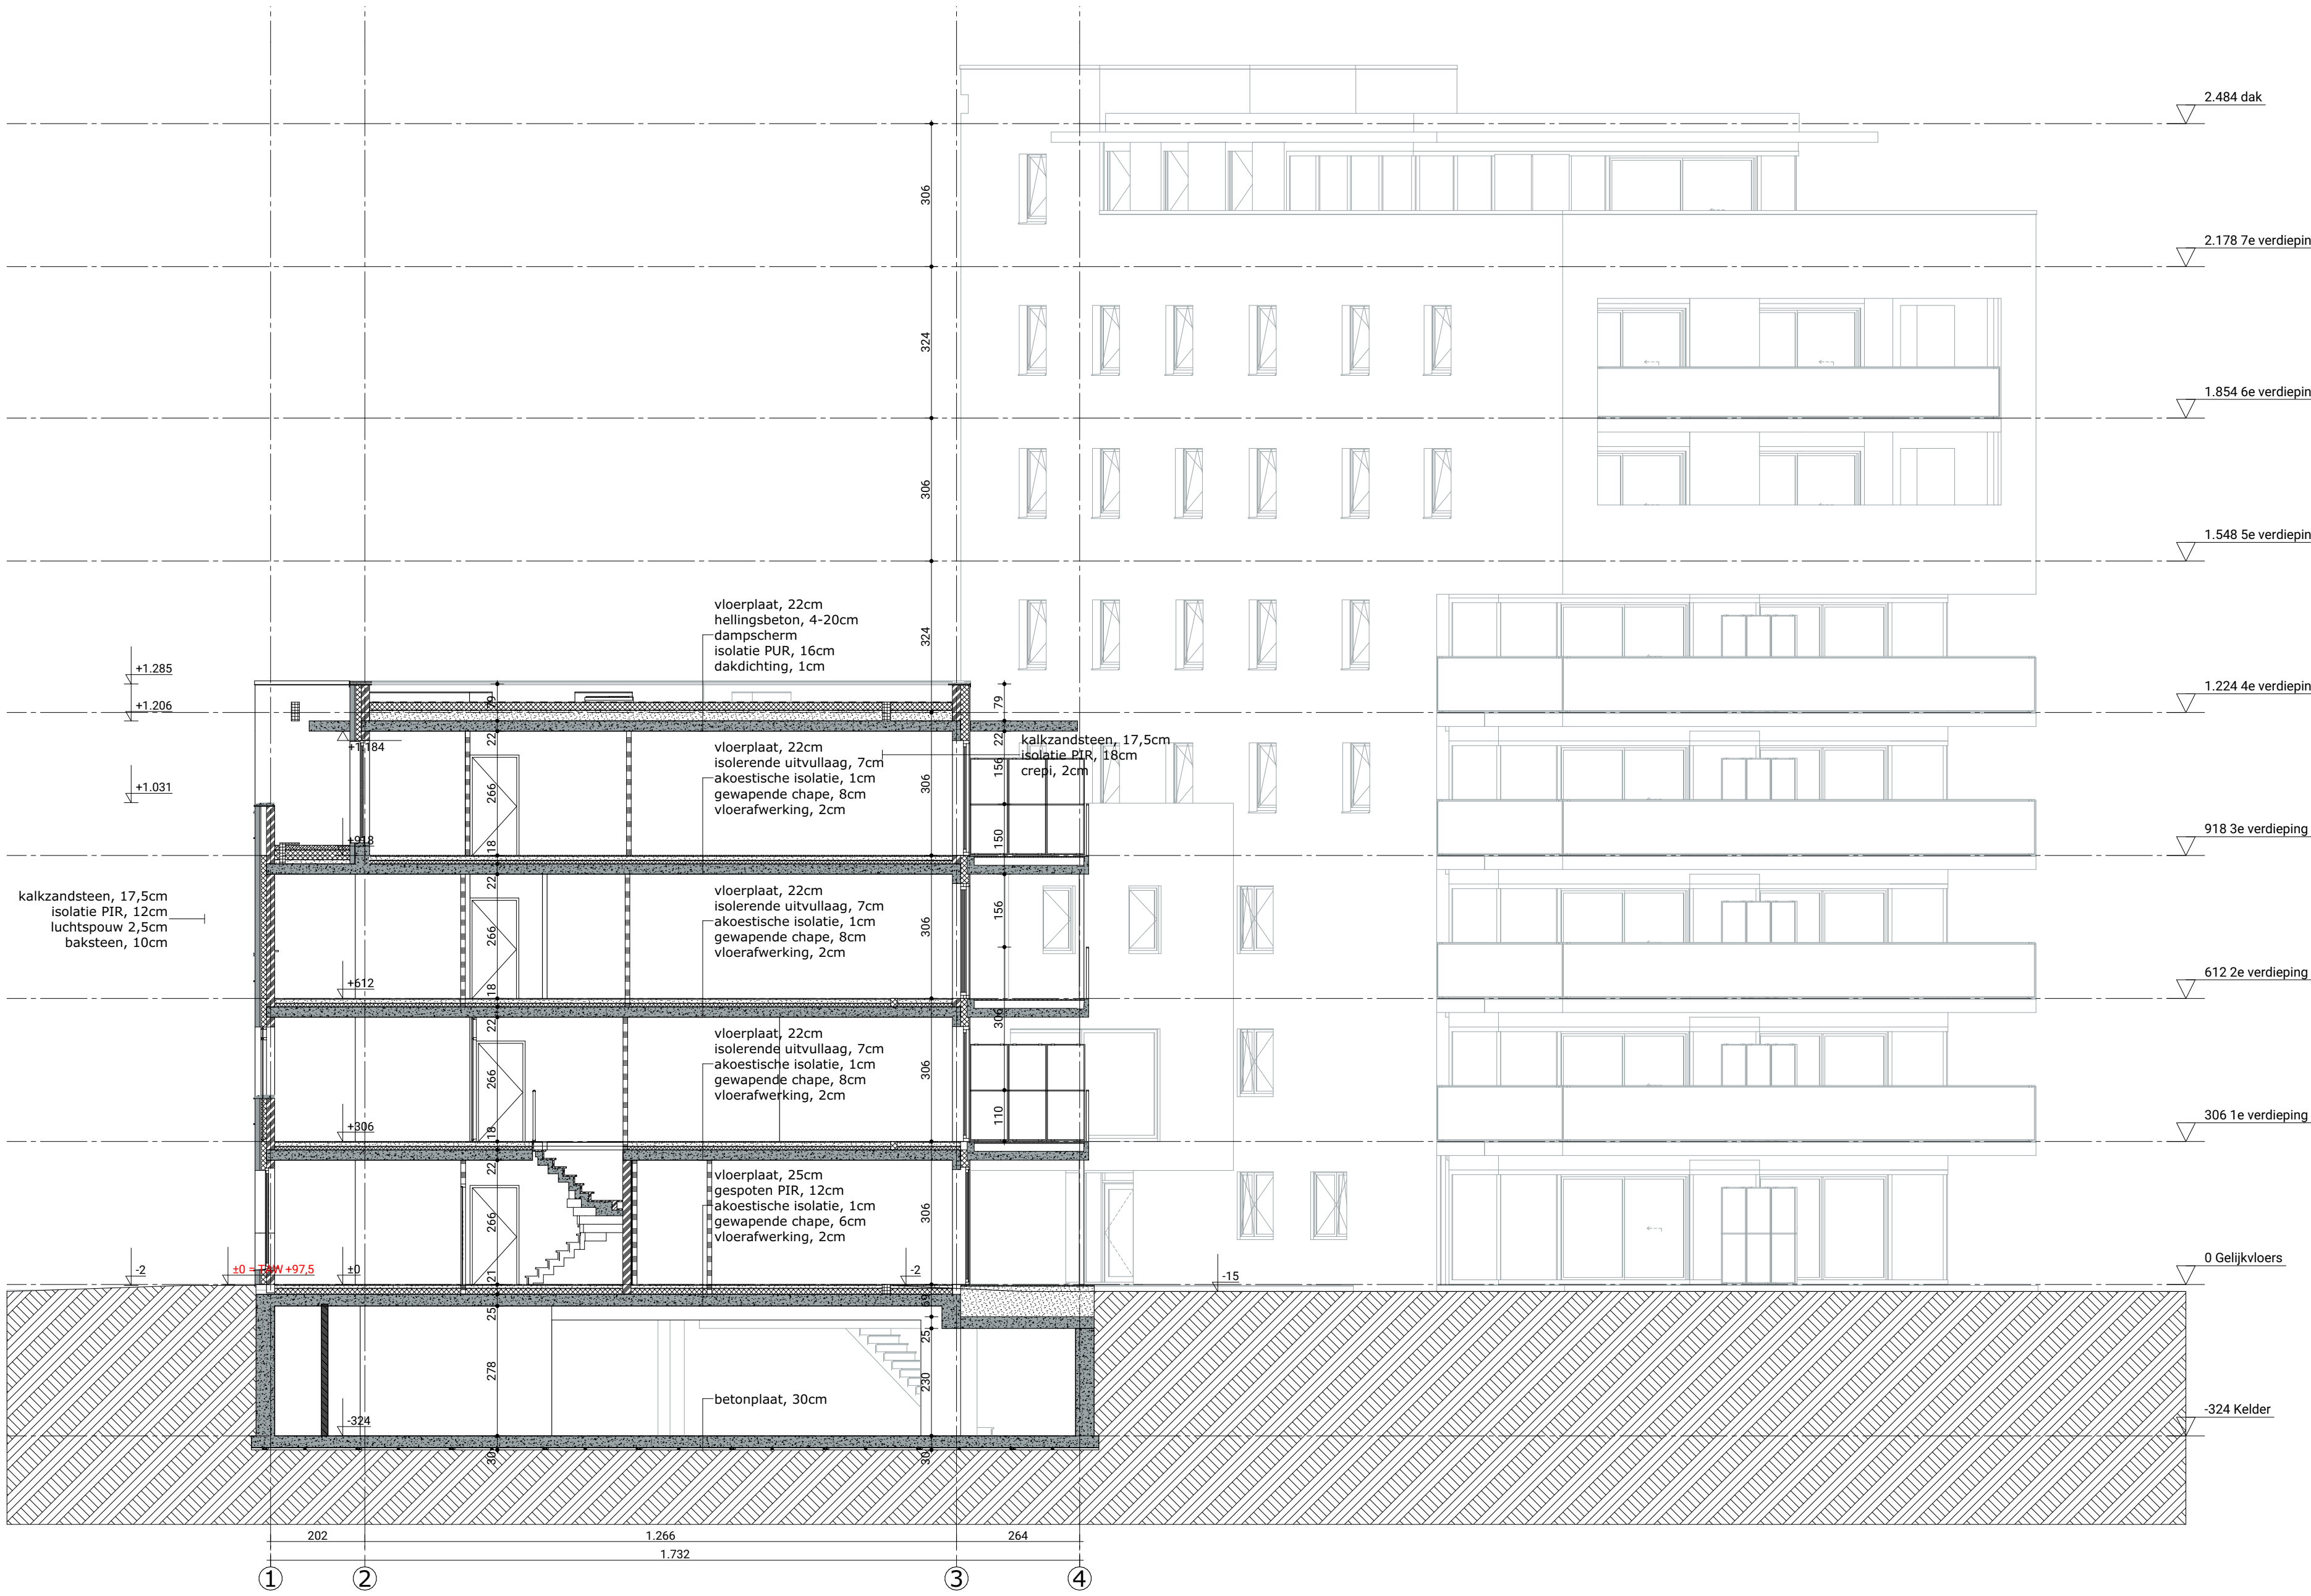



BOUWHEER:

Saranta NV, Hendrik De Keukeleire
Posthoornstraat 53 B, 9870 Zulte
hendrik@aptint.com



LEGENDE

ref.peil +97,00 = inkom Torck
+0.00 = TAW +97,50

INPLANTING/TERREINPROFIEL

- | | |
|----------------------------|----------------------|
| perceelsgrens | bestaande boom |
| afbraak | nieuwe boom |
| pad | bestaande niveau TAW |
| terras | nieuwe niveau TAW |
| terras op grond | niveau project |
| groen dak | vloerpeil TAW |
| groen/tuin | vloerpeil project |
| lage beplanting | |
| haag | |
| wadi | |
| groen parking / verharding | |

SNEDE & GRONDLAN

- | | |
|----------------------------|-------------------------------|
| structurele assen | stijf isolatiemateriaal / PUR |
| metselwerk | beton |
| metselwerk - kalkzandsteen | metselwerk - parement |
| metselwerk - betonblok | gevel panelen - parement |
| metselwerk - gipsblokken | |
| isolerend metselwerk | |

GEVELMATERIALEN

- | | |
|--|---------------------------|
| gevelmetselwerk - oranje-rood, horizontaal | dakrand ALU - donkergrijs |
| gevelmetselwerk - oranje-rood, verticaal | raamdorpel - donker grijs |
| zichtbeton - wit | gevelpleister - wit |
| gevelbeplanting - donkergrijs | gevelpleister - zwart |
| borstwering staal - donkergrijs | |
| borstwering glas - gekleurd | |
| terrasschermen glas in stal - donkergrijs gelakt | |
| afvoerpijpen ALU - donkergrijs | |
| buitenschrijnwerk ALU - donkergrijs | |



Belgacomsite

Beschrijving

Liefkemerestraat 11, 13, 15, 17, 19, 23, 25, 29, 31, 33, 35, 37, 39
9800 + Deinze

342T6, 353X, 353Y


Sneden

Plan inhoud	Schaal
Snede C-C	1:100

Dossier	Auteur	Datum
2.0007		16/11/2023
Wijzigingen	Datum	Omschrijving

ARCHITECT:
OTIK bv
Fonteinstraat 1a bus 0301, 3000 Leuven
inof@otik.be - 016/59.00.51

BOUWHEER:
Saranta NV, Hendrik De Keukeleire
Posthoornstraat 53 B, 9870 Zulte
hendrik@aptint.com

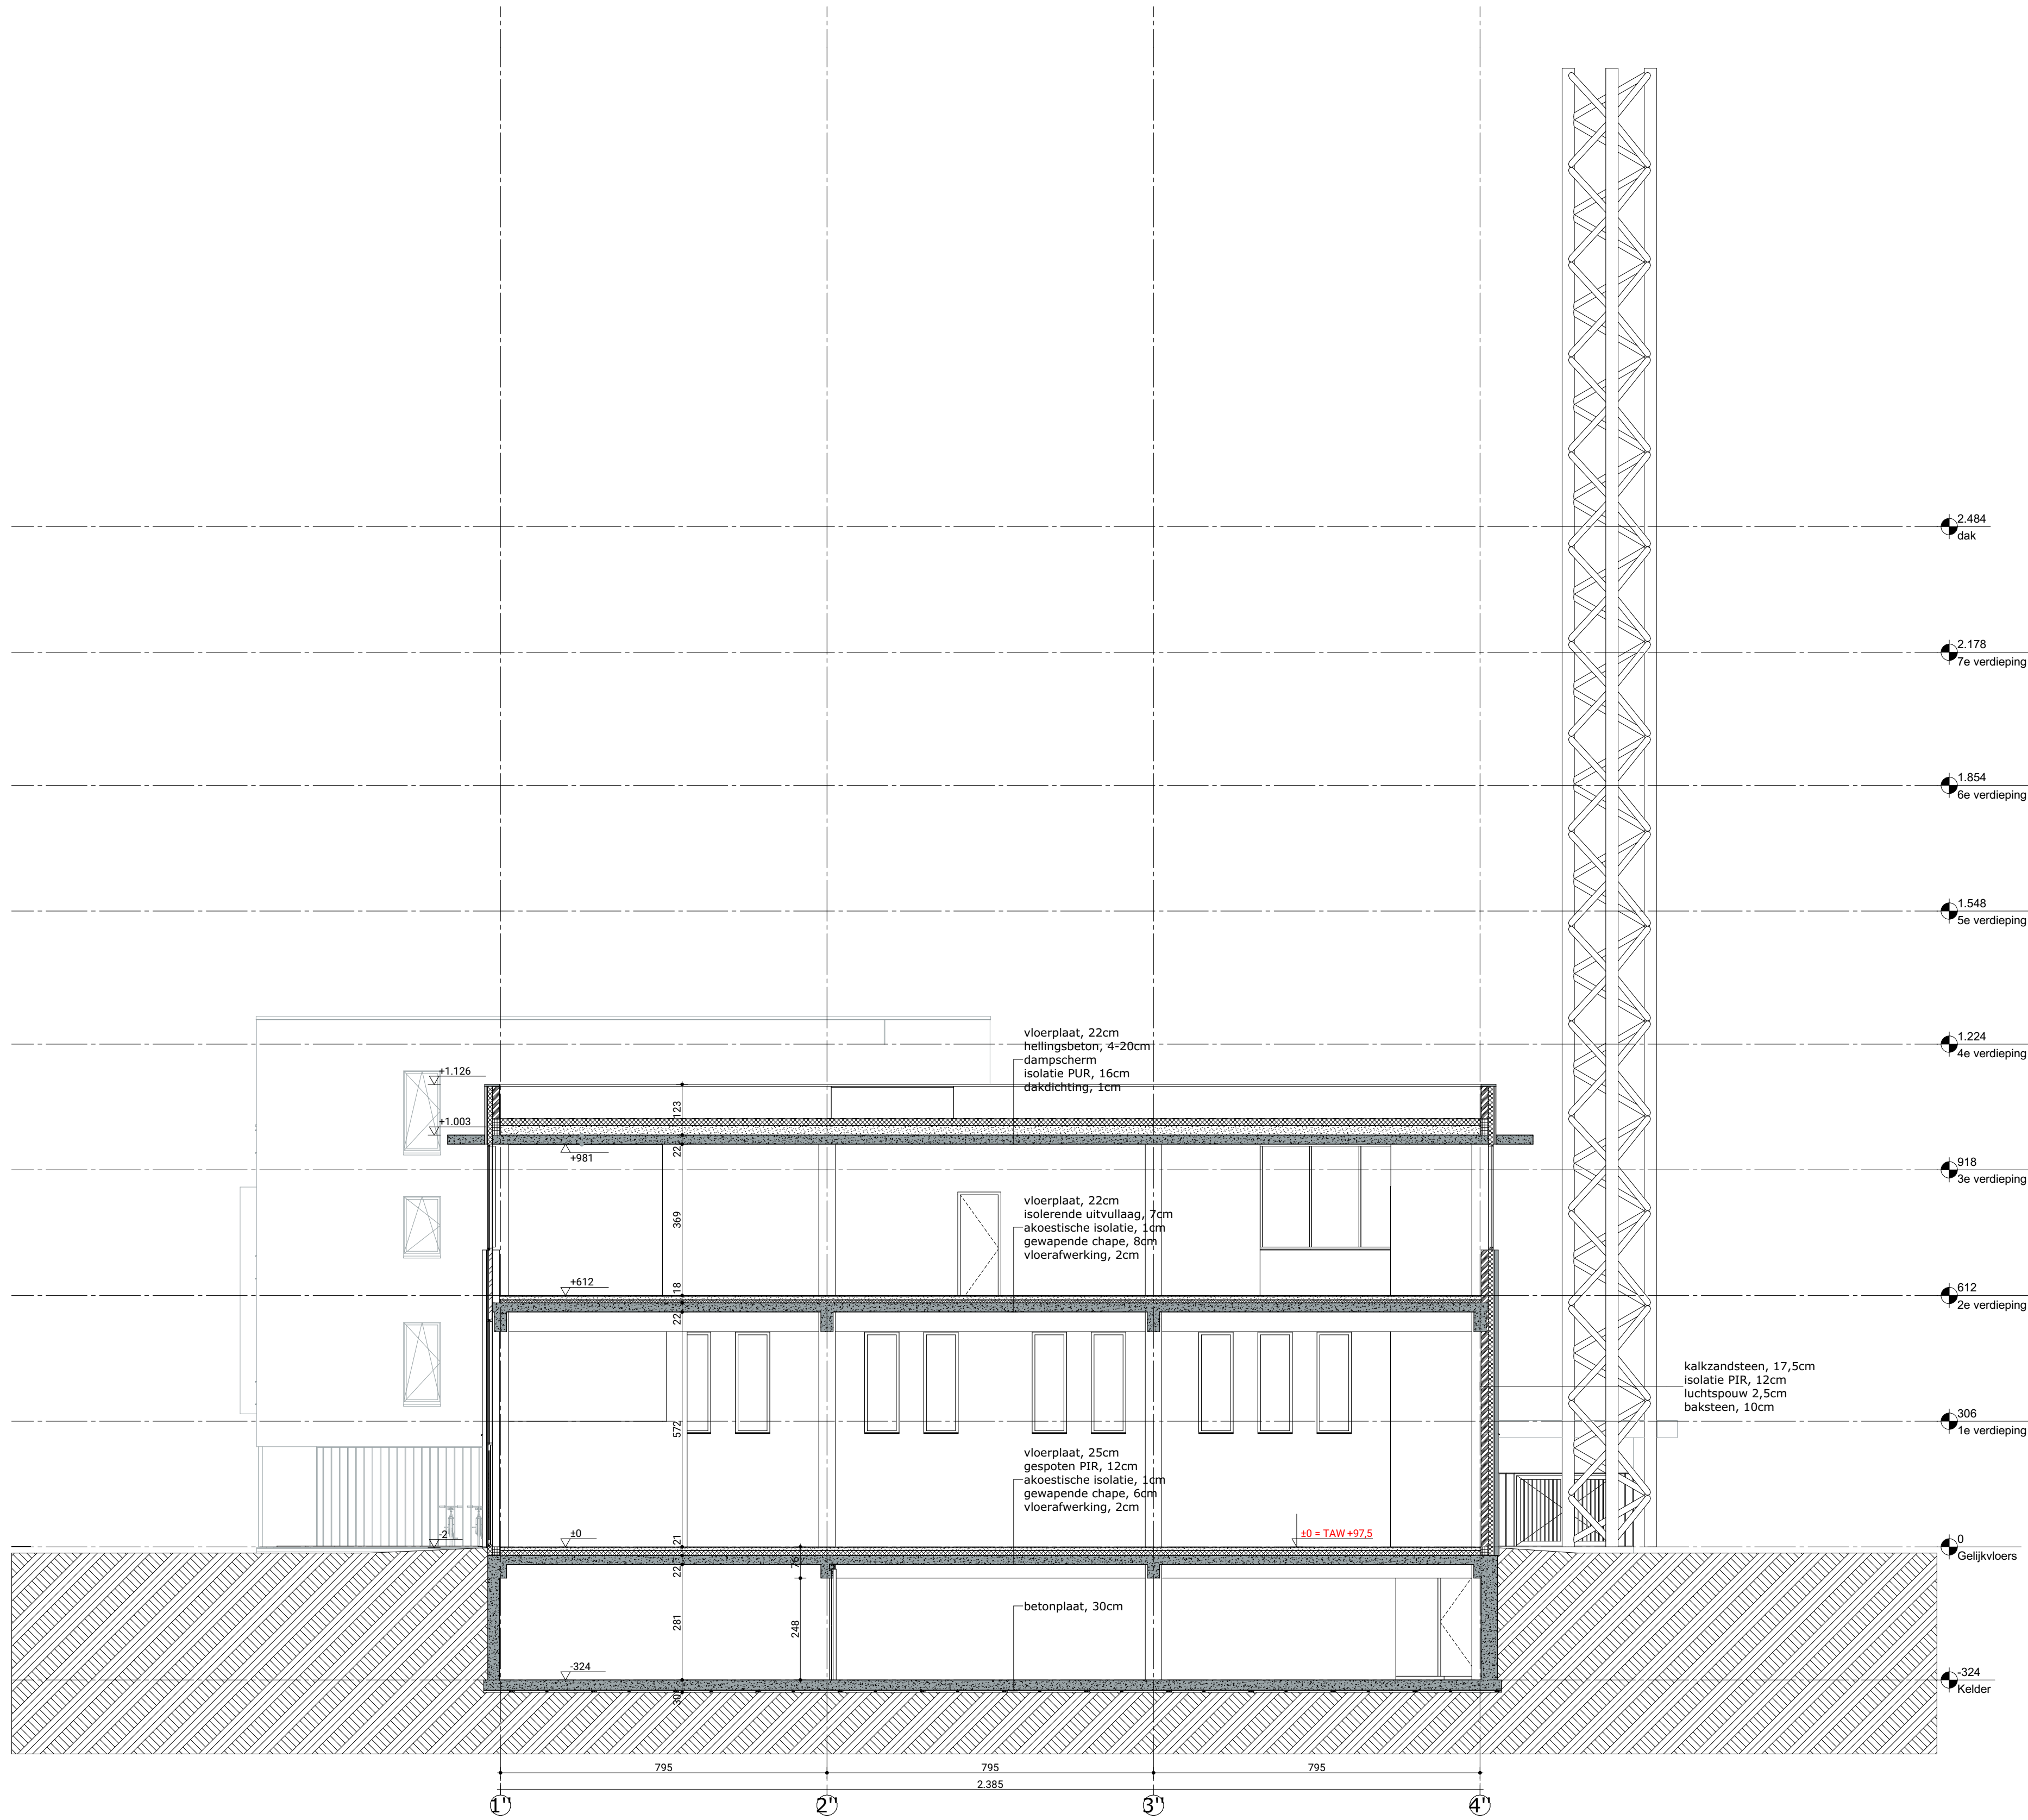

LEGENDE

ref.peil +97,00 = inkom Torck

+0.00 = TAW +97,50

INPLANTING/TERREINPROFIEL

perceelsgrens	bestaande boom
afbraak	nieuwe boom
pad	bestaande niveau TAW
terras	nieuwe niveau TAW
terras op grond	niveau project
groen dak	vloerpeil TAW
groen/tuin	vloerpeil project
lage beplanting	
haag	
wadi	
groen parking / verharding	

SNEDE & GRONDLAN

structurele assen	stijf isolatiemateriaal / PUR
metselwerk	beton
metselwerk - kalkzandsteen	metselwerk - parement
metselwerk - betonblok	gevel panelen - parement
metselwerk - gipsblokken	
isolerend metselwerk	

GEVELMATERIALEN

gevelmetselwerk - oranje-rood, horizontaal	dakrand ALU - donkergrijs
gevelmetselwerk - oranje-rood, verticaal	raamdorpel - donker grijs
zichtbeton - wit	gevelpleister - wit
gevelbeplating - donkergrijs	gevelpleister - zwart
borstwering staal - donkergrijs	
borstwering glas - gekleurd	
terrasschermen glas in stal - donkergrijs gelakt	
afvoerpijpen ALU - donkergrijs	
buitenschrijnwerk ALU - donkergrijs	

OTIK

Belgacomsite

Beschrijving

Liefkemerestraat 11, 13, 15, 17, 19, 23, 25, 29, 31, 33, 35, 37, 39
9800 + Deinze

342T6, 353X, 353Y

Sneden

Plan inhoud	Schaal
Snede D-D	1:100

Dossier	Auteur	Datum
2.0007		16/11/2023
Wijzigingen	Datum	Omschrijving

ARCHITECT:

OTIK bv
Fonteinstraat 1a bus 0301, 3000 Leuven
inof@otik.be - 016/59.00.51

BOUWHEER:

Saranta NV, Hendrik De Keukeleire
Posthoornstraat 53 B, 9870 Zulte
hendrik@aptint.com