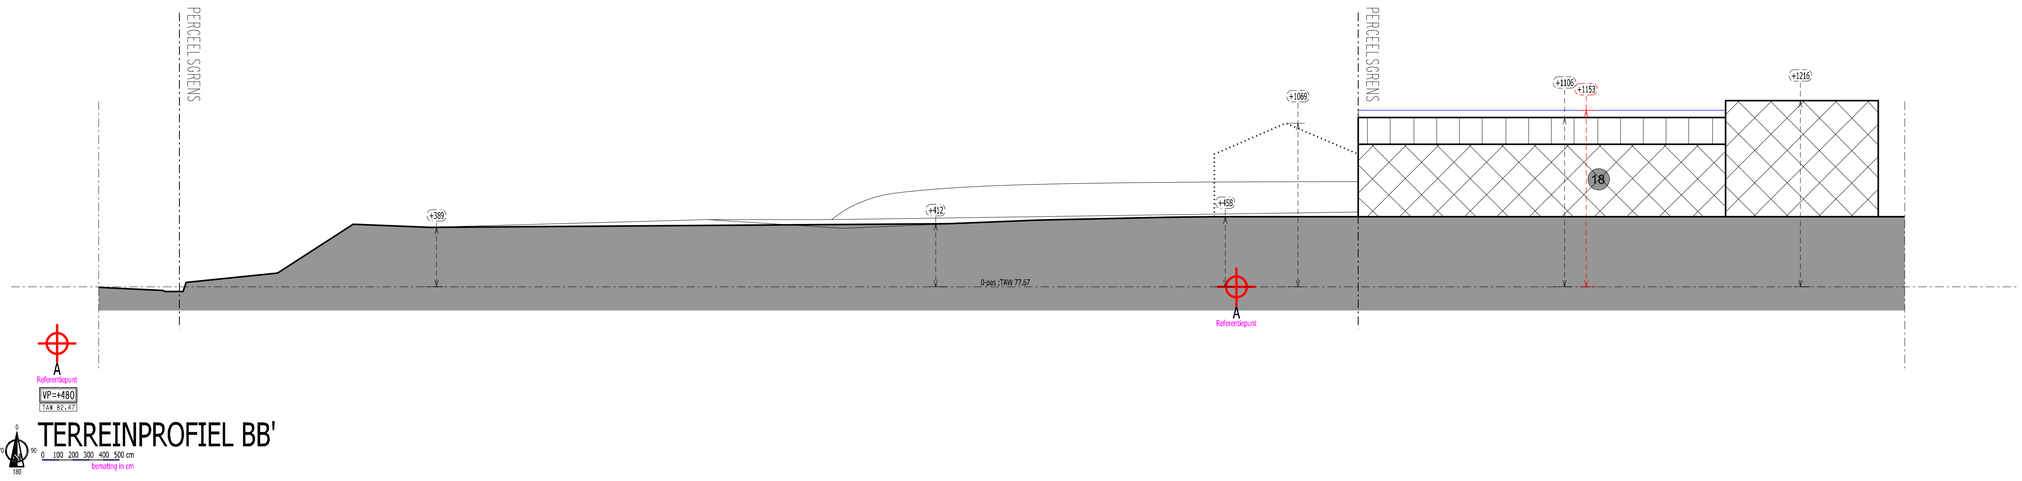

Referentiepunt

VP=+480
TAW 82.47

TERREINPROFIEL BB'

0 100 200 300 400 500 cm
bemating in cm

PM-ARCHITECTEN BV
POLITIEGEBAUWENSTRAAT 14/0001 9600 RONSE
T: 055 21 30 50 F: 055 21 30 59 E: info@pm-architecten.be W: www.pm-architecten.be

Alle afmetingen zijn door de aannemer te controleren op de werf voor de uitvoering begonnen mogen hebben tenslotte voorrang met betrekt dimensies, wijzigingen....van alle structurele elementen. Bij niet conformiteit met de architectuurplanen dient het architectenkantoor, tijdig op de hoogte gebracht.

VERGUNNINGSAANVRAAG 23035 MORREELS

SCHOONBOSSESTRAAT 14
9600 RONSE

RONSE ZPE AFBELING SECTIE C 12066, 12069

OPDRACHTGEVER : HYDRAULIEK MORREELS - SCHOONBOSSTRAAT 14, 9600 RONSE - tel: 055/23.30.50

Deze plannen zijn opgesteld voor vergunningsaanvraag en blijven eigendom van de auteur van de plannen.

plan : BA A T B BB 23035

DATUM
28/09/2023