


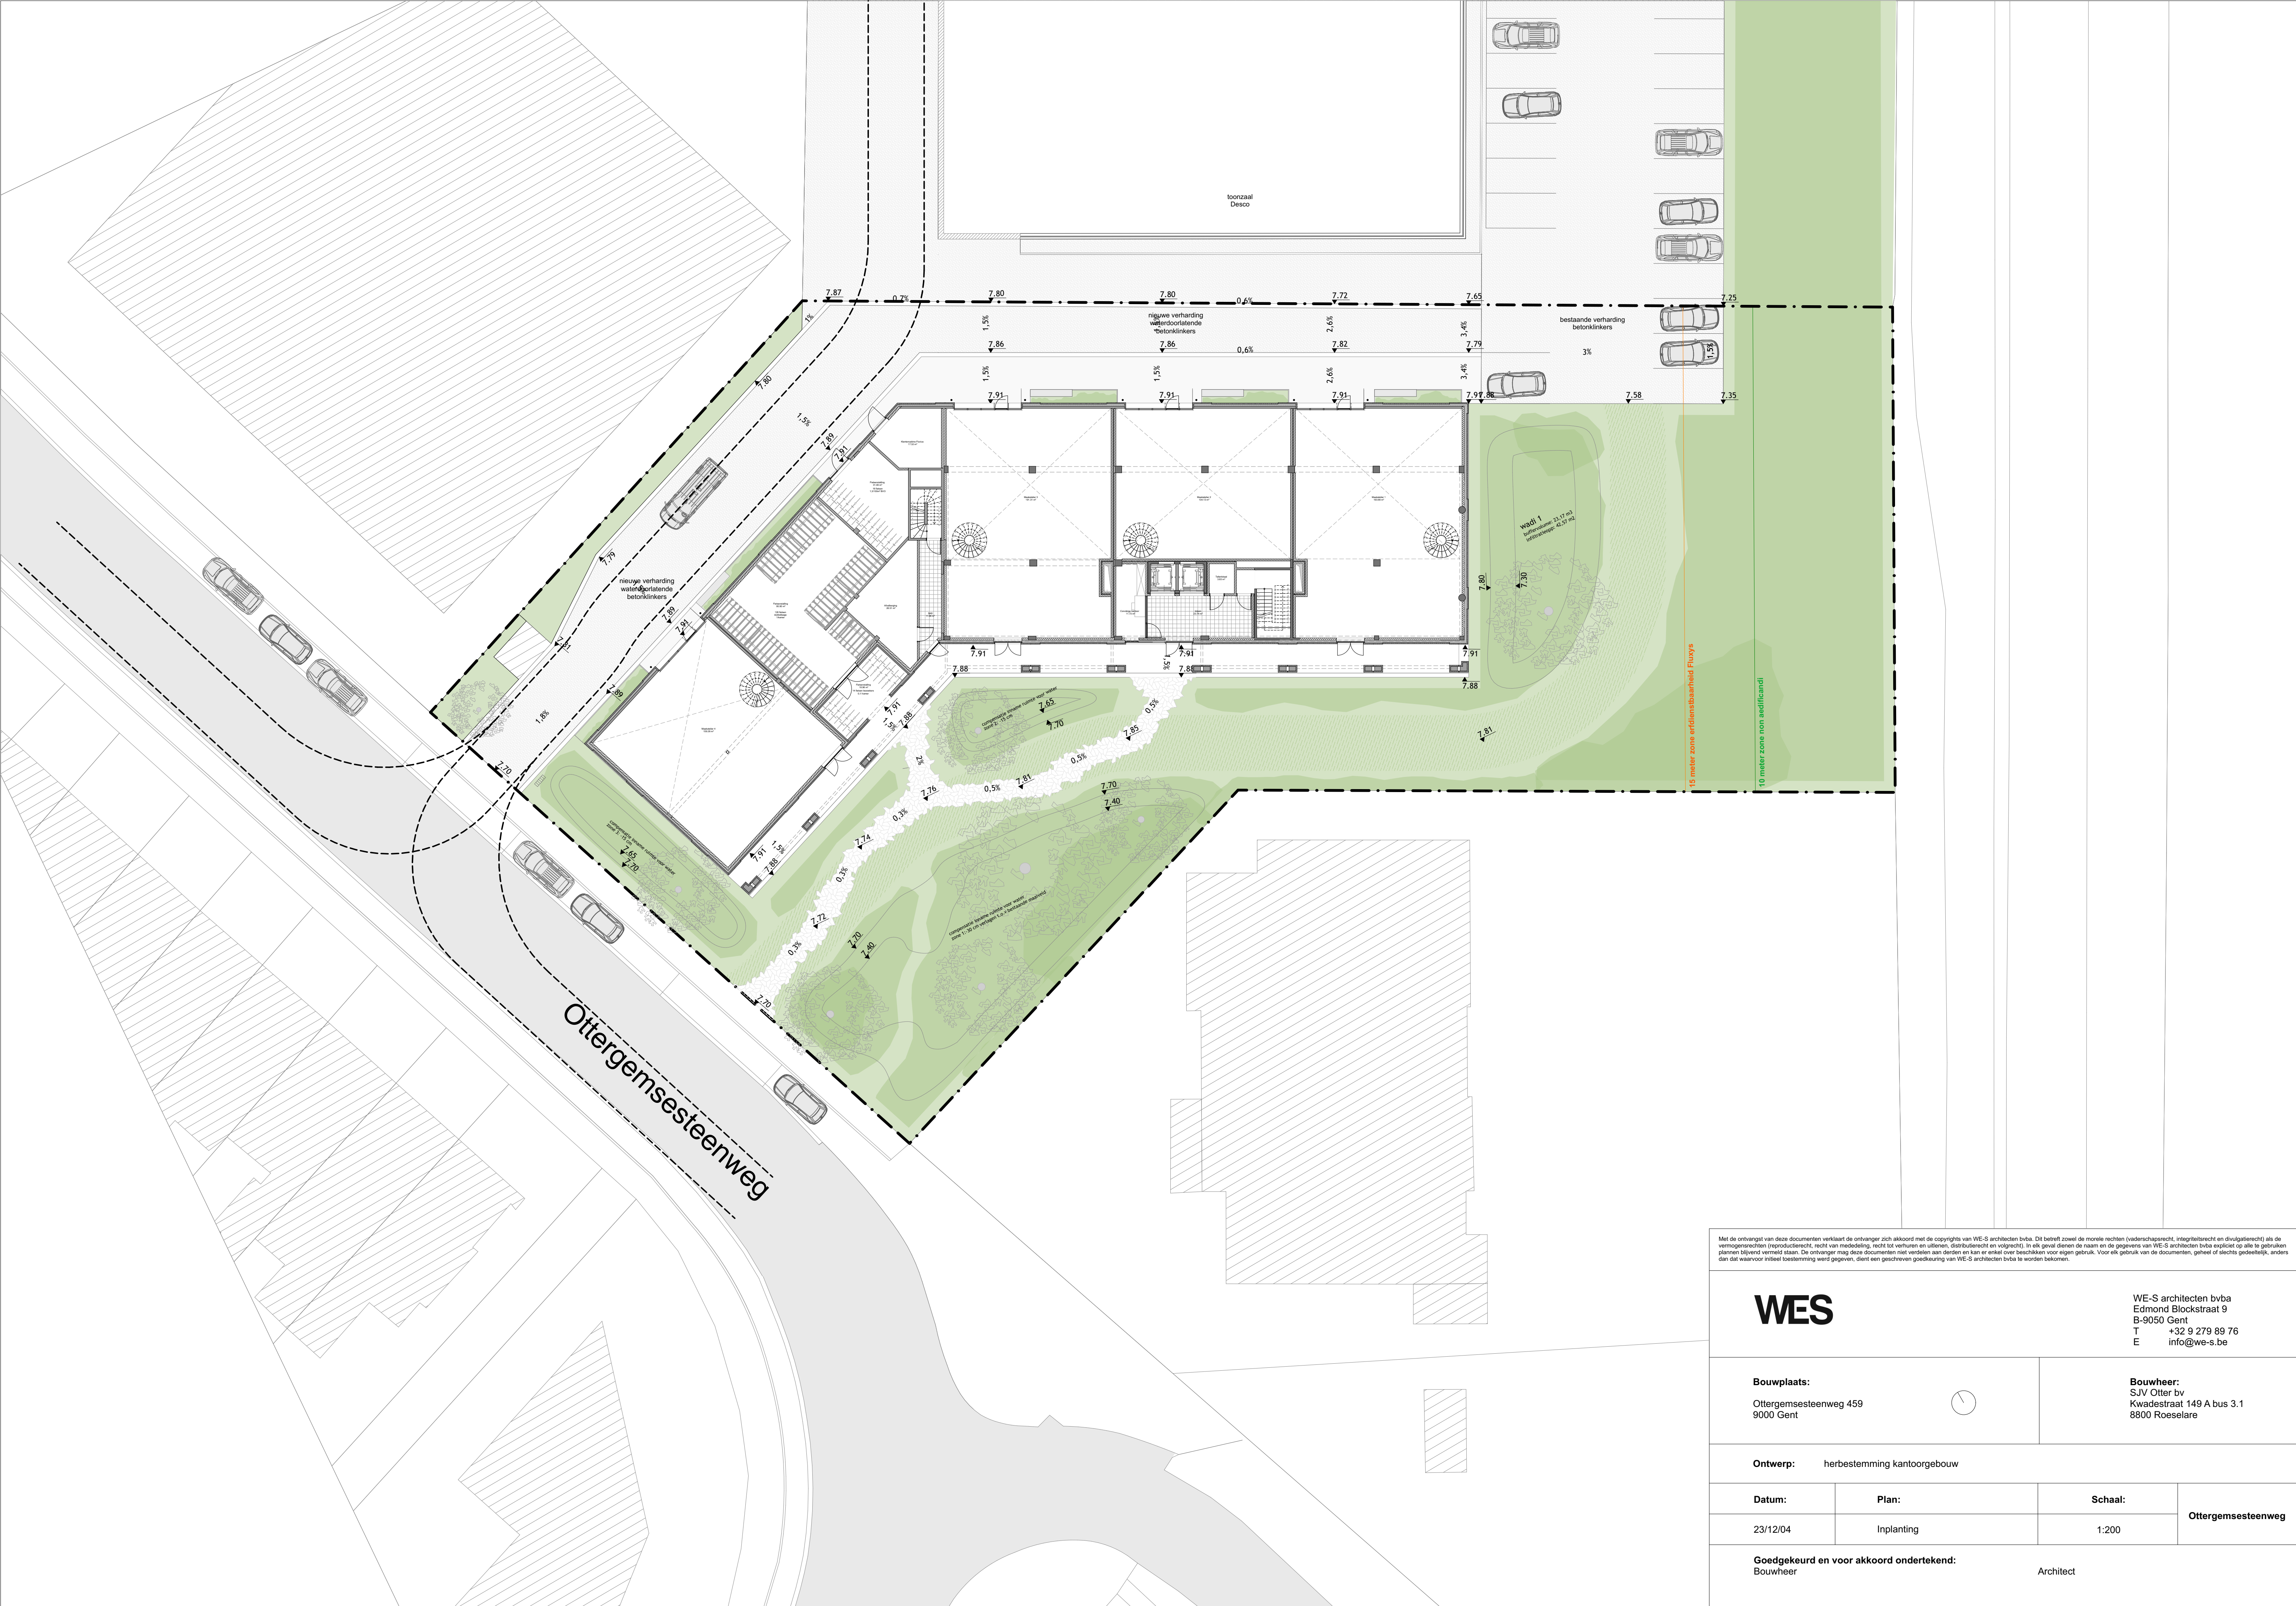

Met de ontvangst van deze documenten verklaart de ontvanger zich akkoord met de copyrights van WE-S architecten bvba. Dit betreft zowel de morele rechten (vaderschapsrecht, integriteitsrecht en divulgatierecht) als de vermogensrechten (reproductie, recht van mededeling, recht tot verhuur en uitleen, distributierecht en volgrecht). In elk geval dienen de naam en de gegevens van WE-S architecten bvba expliciet op alle te gebruiken plannen blijvend vermeld te staan. De ontvanger mag deze documenten niet verspreiden aan derden en kan er enkel over beschikken voor eigen gebruik. Voor elk gebruik van de documenten, geheel of gedeeltelijk, anders dan dat waarvoor initieel toestemming werd gegeven, dient een geschreven goedkeuring van WE-S architecten bvba te worden bekomen.			
WES WE-S architecten bvba Edmond Blockstraat 9 B-9050 Gent T +32 9 279 89 76 E info@we-s.be			
Bouwplaats: Ottergemsesteenweg 459 9000 Gent		Bouwheer: SJV Otter bv Kwadestraat 149 A bus 3.1 8800 Roeselare	
Ontwerp: herbestemming kantoorgebouw			
Datum: 23/12/04	Plan: Inplanting	Schaal: 1:200	Ottergemsesteenweg
Goedgekeurd en voor akkoord ondertekend: Bouwheer		Architect	