



RAPPORT 1368

Archeologienota
Godsheide, Marie Smeetsstraat

Woonproject voor mensen met een beperking
Deel 3: Bijlagen

Yentl Gurny, Anne De Loof & Petra Driesen
December 2023



BIJLAGEN

Bijlage 1: Periodentabel A4

Bijlage 2: Kadasterplan

Bijlage 3: Fotografisch verslag


Bijlage 4: Opmetingsplan bestaande toestand

Bijlage 5: Inplantingsplan

Bijlage 6: Riolerings- en funderingsplan nieuwe toestand

Bijlage 7: Terreinsnedes

Bijlage 8: Lengtesnedes infiltratiebekkens

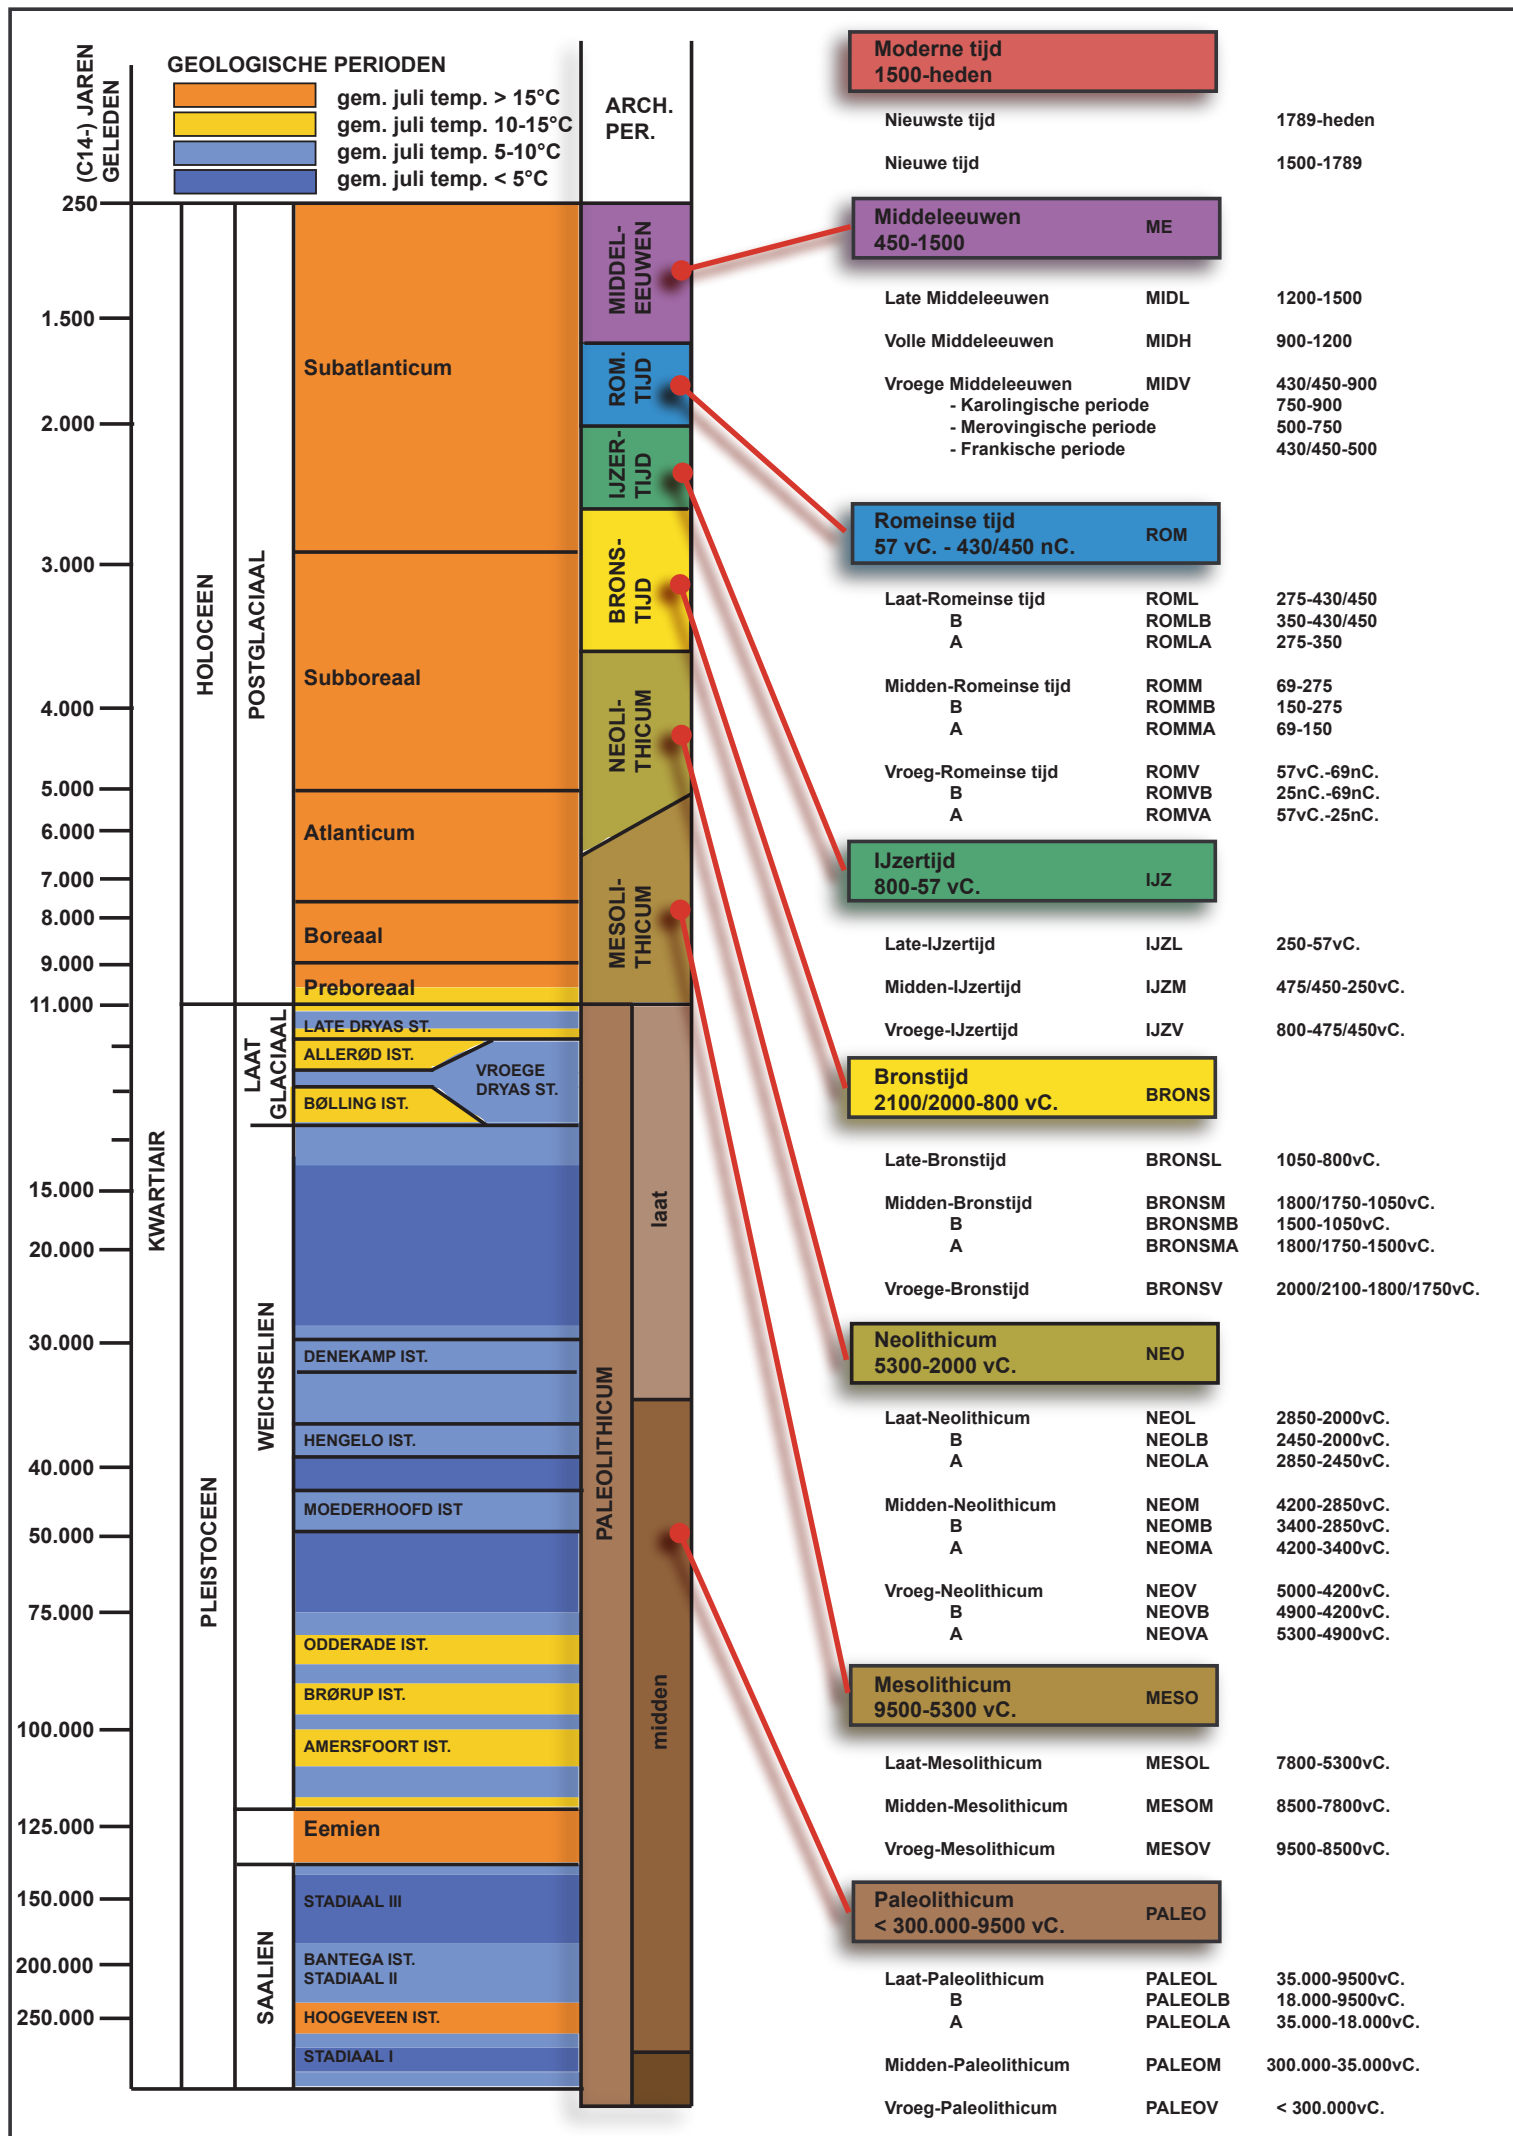




Federale
Overheidsdienst
FINANCIEN

PATRIMONIUM-
DOCUMENTATIE

Uittreksel uit het kadastraal percelenplan

Gecentreerd op:
HASSELT 3 AFD

Meest recente toestand
Aangemaakt op 07/12/2023
Schaal: 1:1000

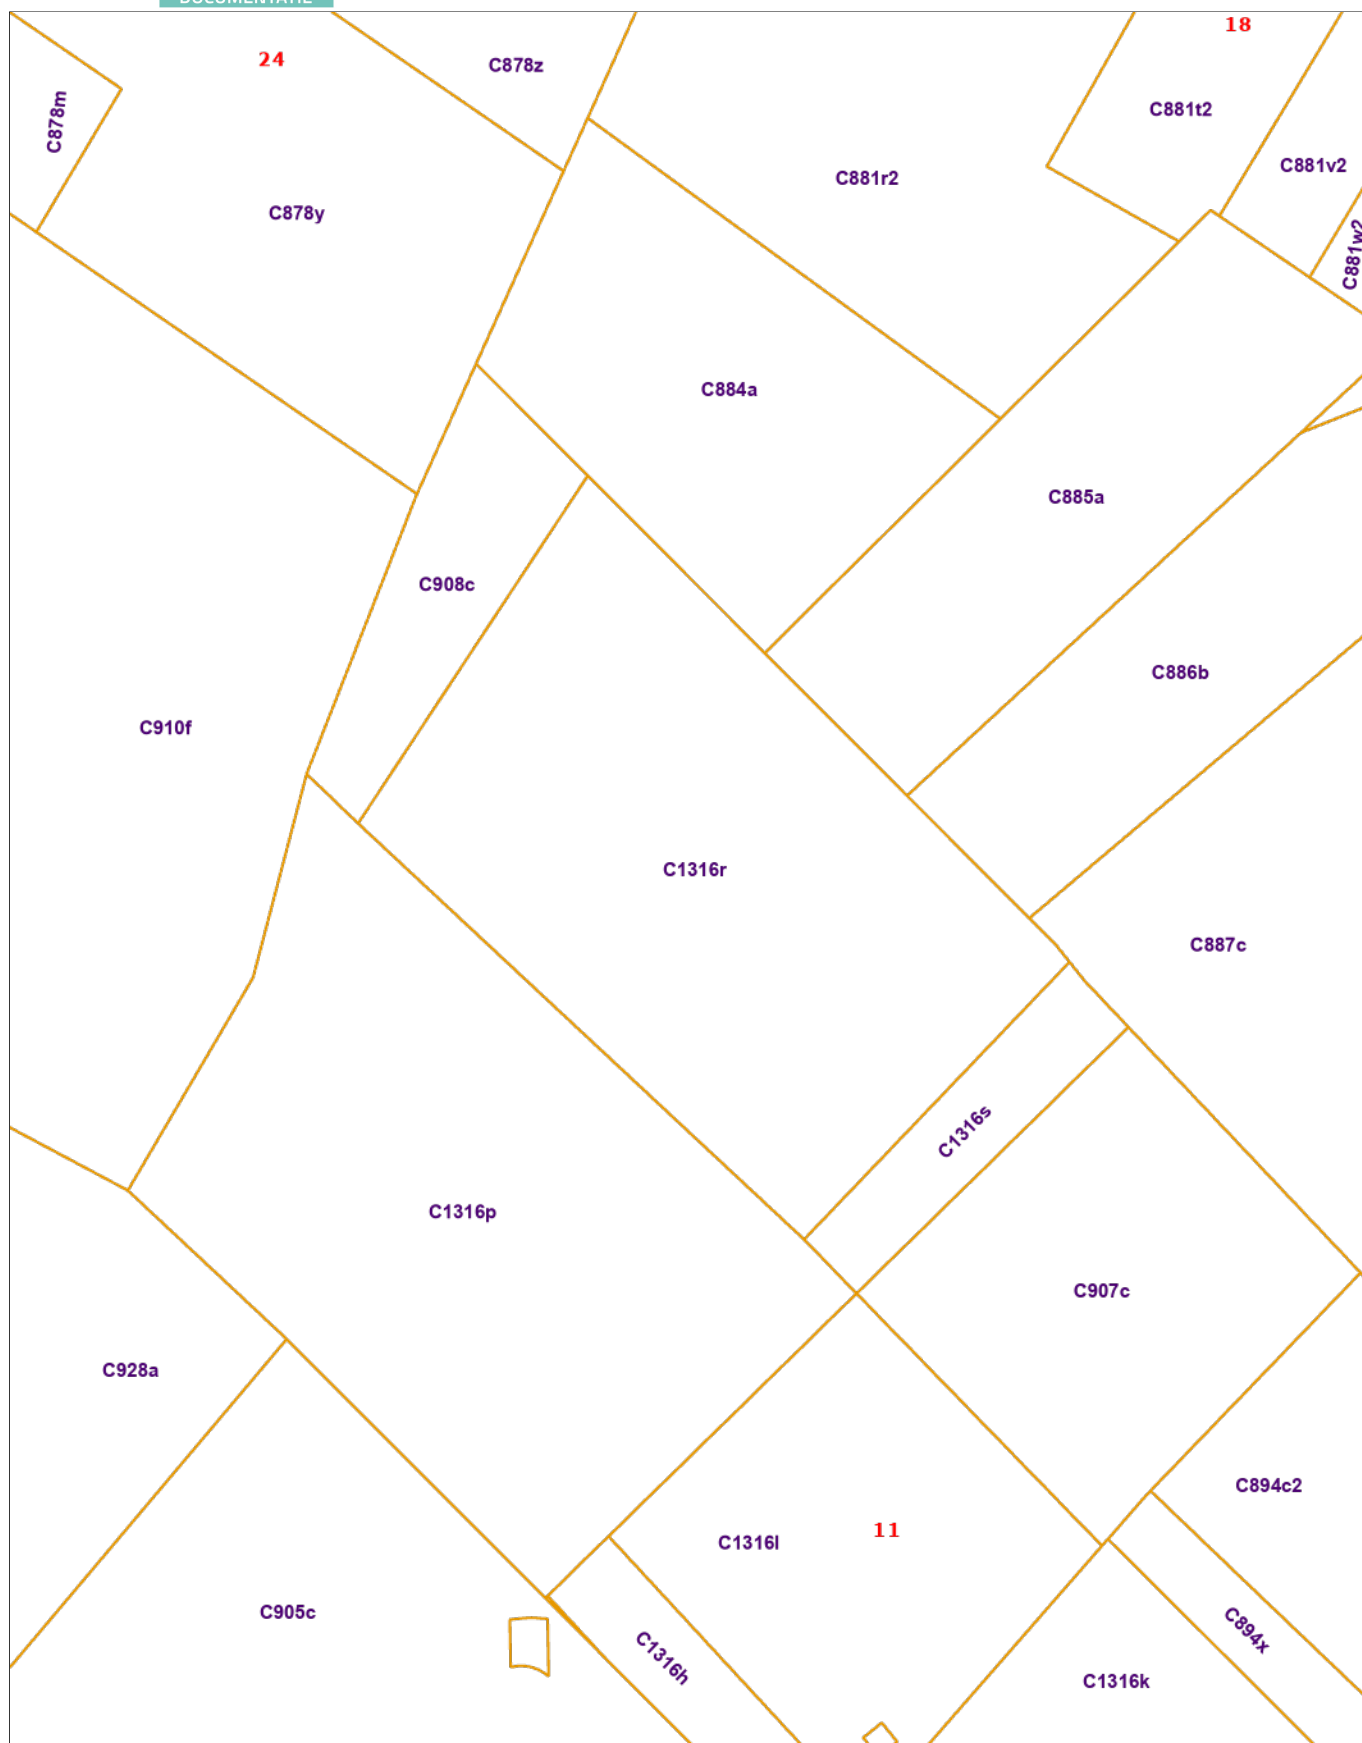

De AAPD is de auteur van het kadastraal percelenplan en de producent van de databank waarin deze gegevens zijn opgenomen en geniet de intellectuele eigendomsrechten opgenomen in de Auteurswet en de Databankenwet. Vanaf 01/01/2018 worden de gebouwen op het kadastraal percelenplan geleidelijk vervangen door een dataset (= Bpn_Rebu oftewel Gebouwen(gewesten)) beheerd door de gewesten. De AAPD zal dan niet langer verantwoordelijk zijn voor de voorstelling van de gebouwen op het kadastraal percelenplan

















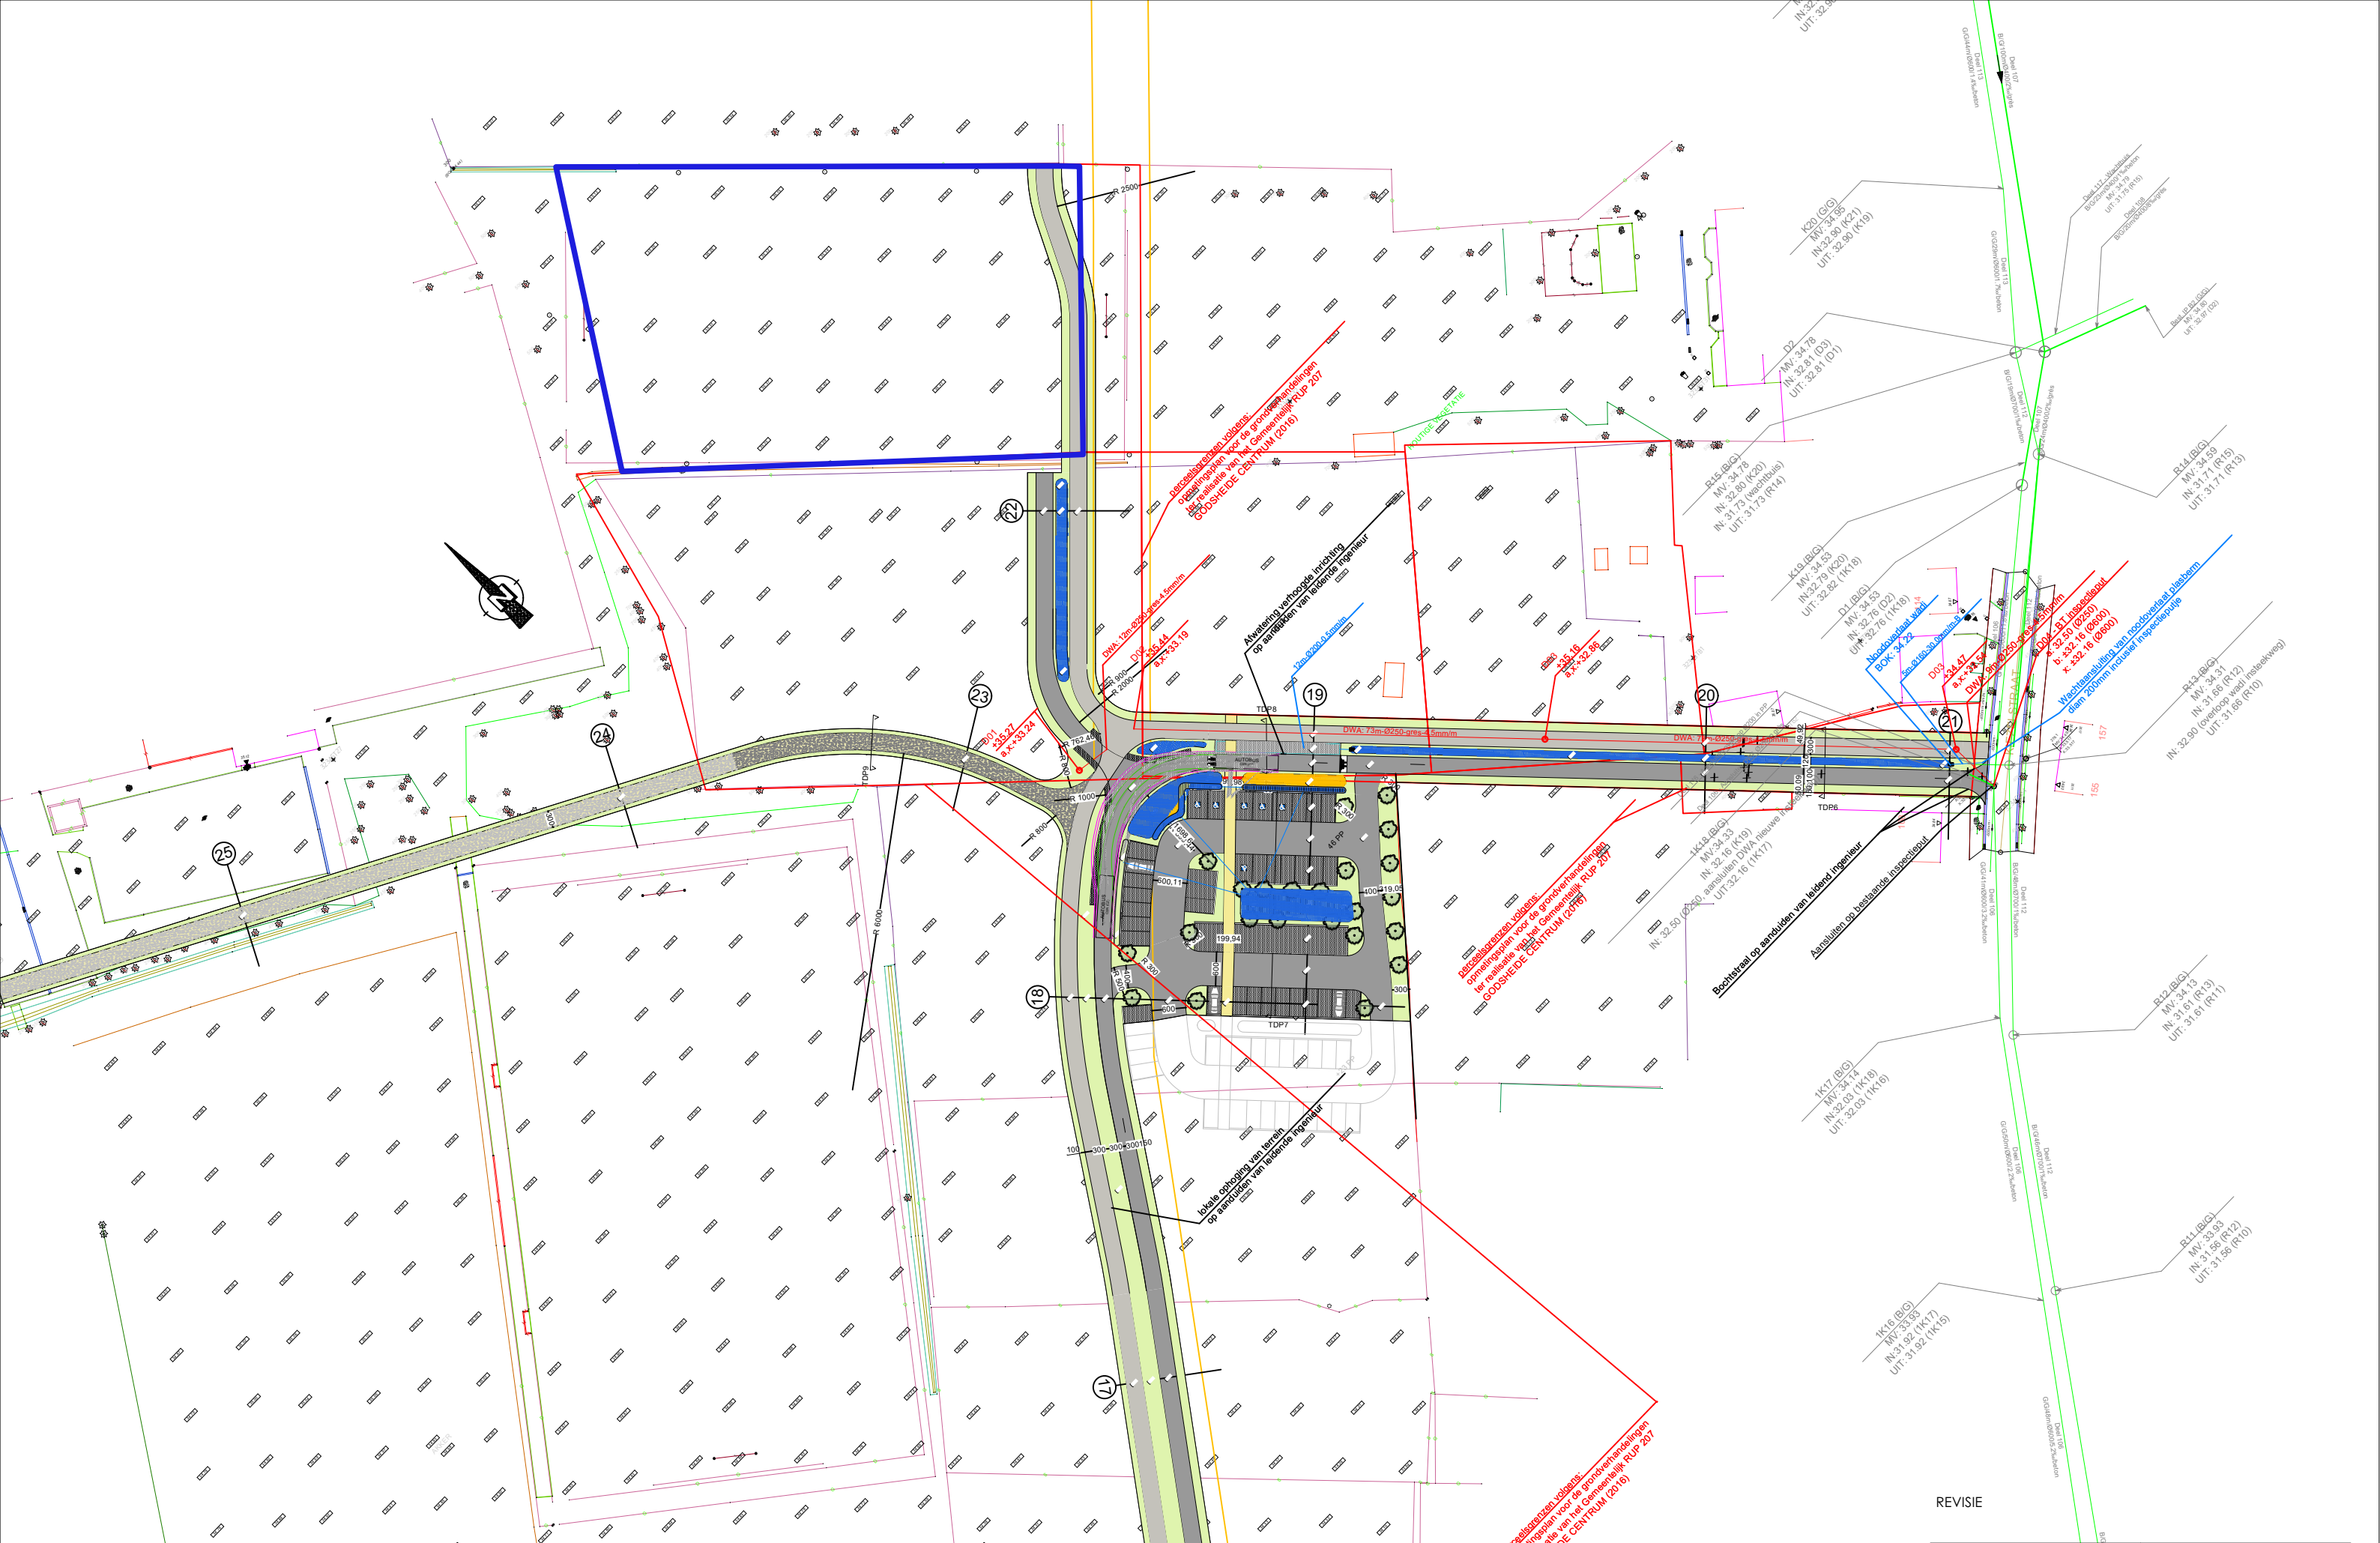


COVIDA vzw - GODSHEIDE

BA_COVIDA GODSHEIDE_I_B_2_inplanting_mesoschaal

REVISIE		
EENHEDEN	cm	DATUM 31/10/2023
SCHAAL	1:1000	BLADNR. 2/51

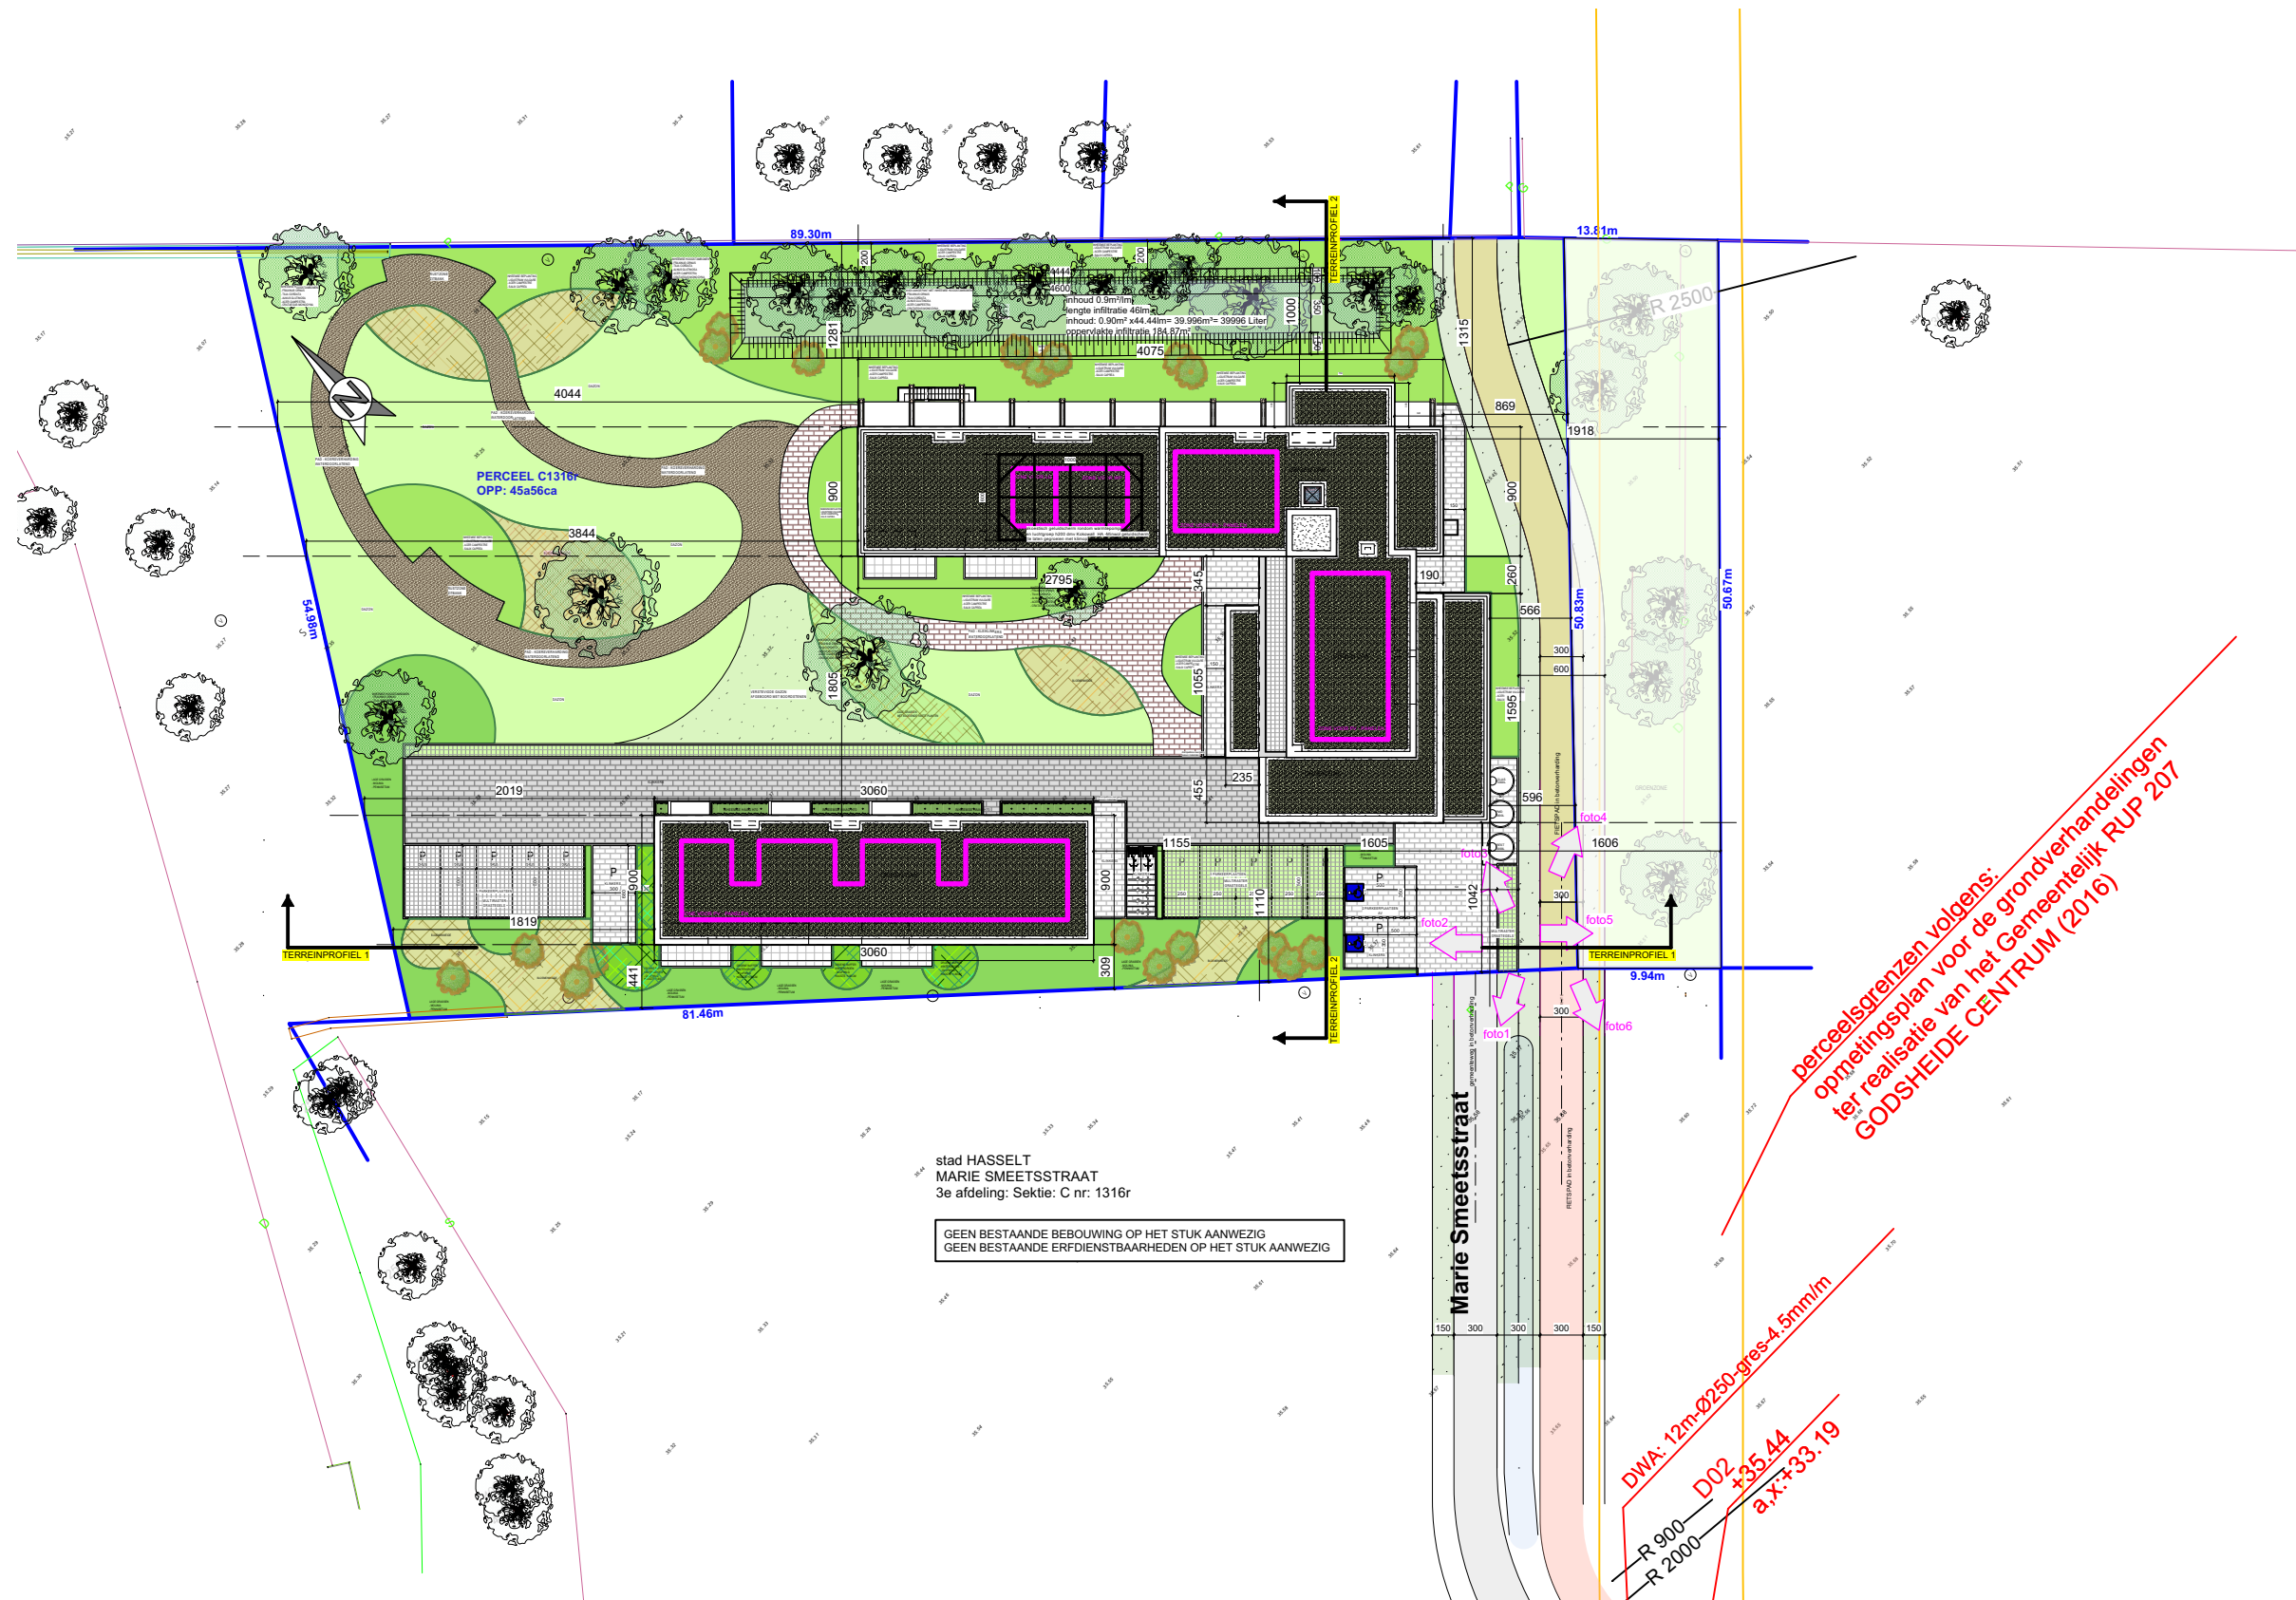


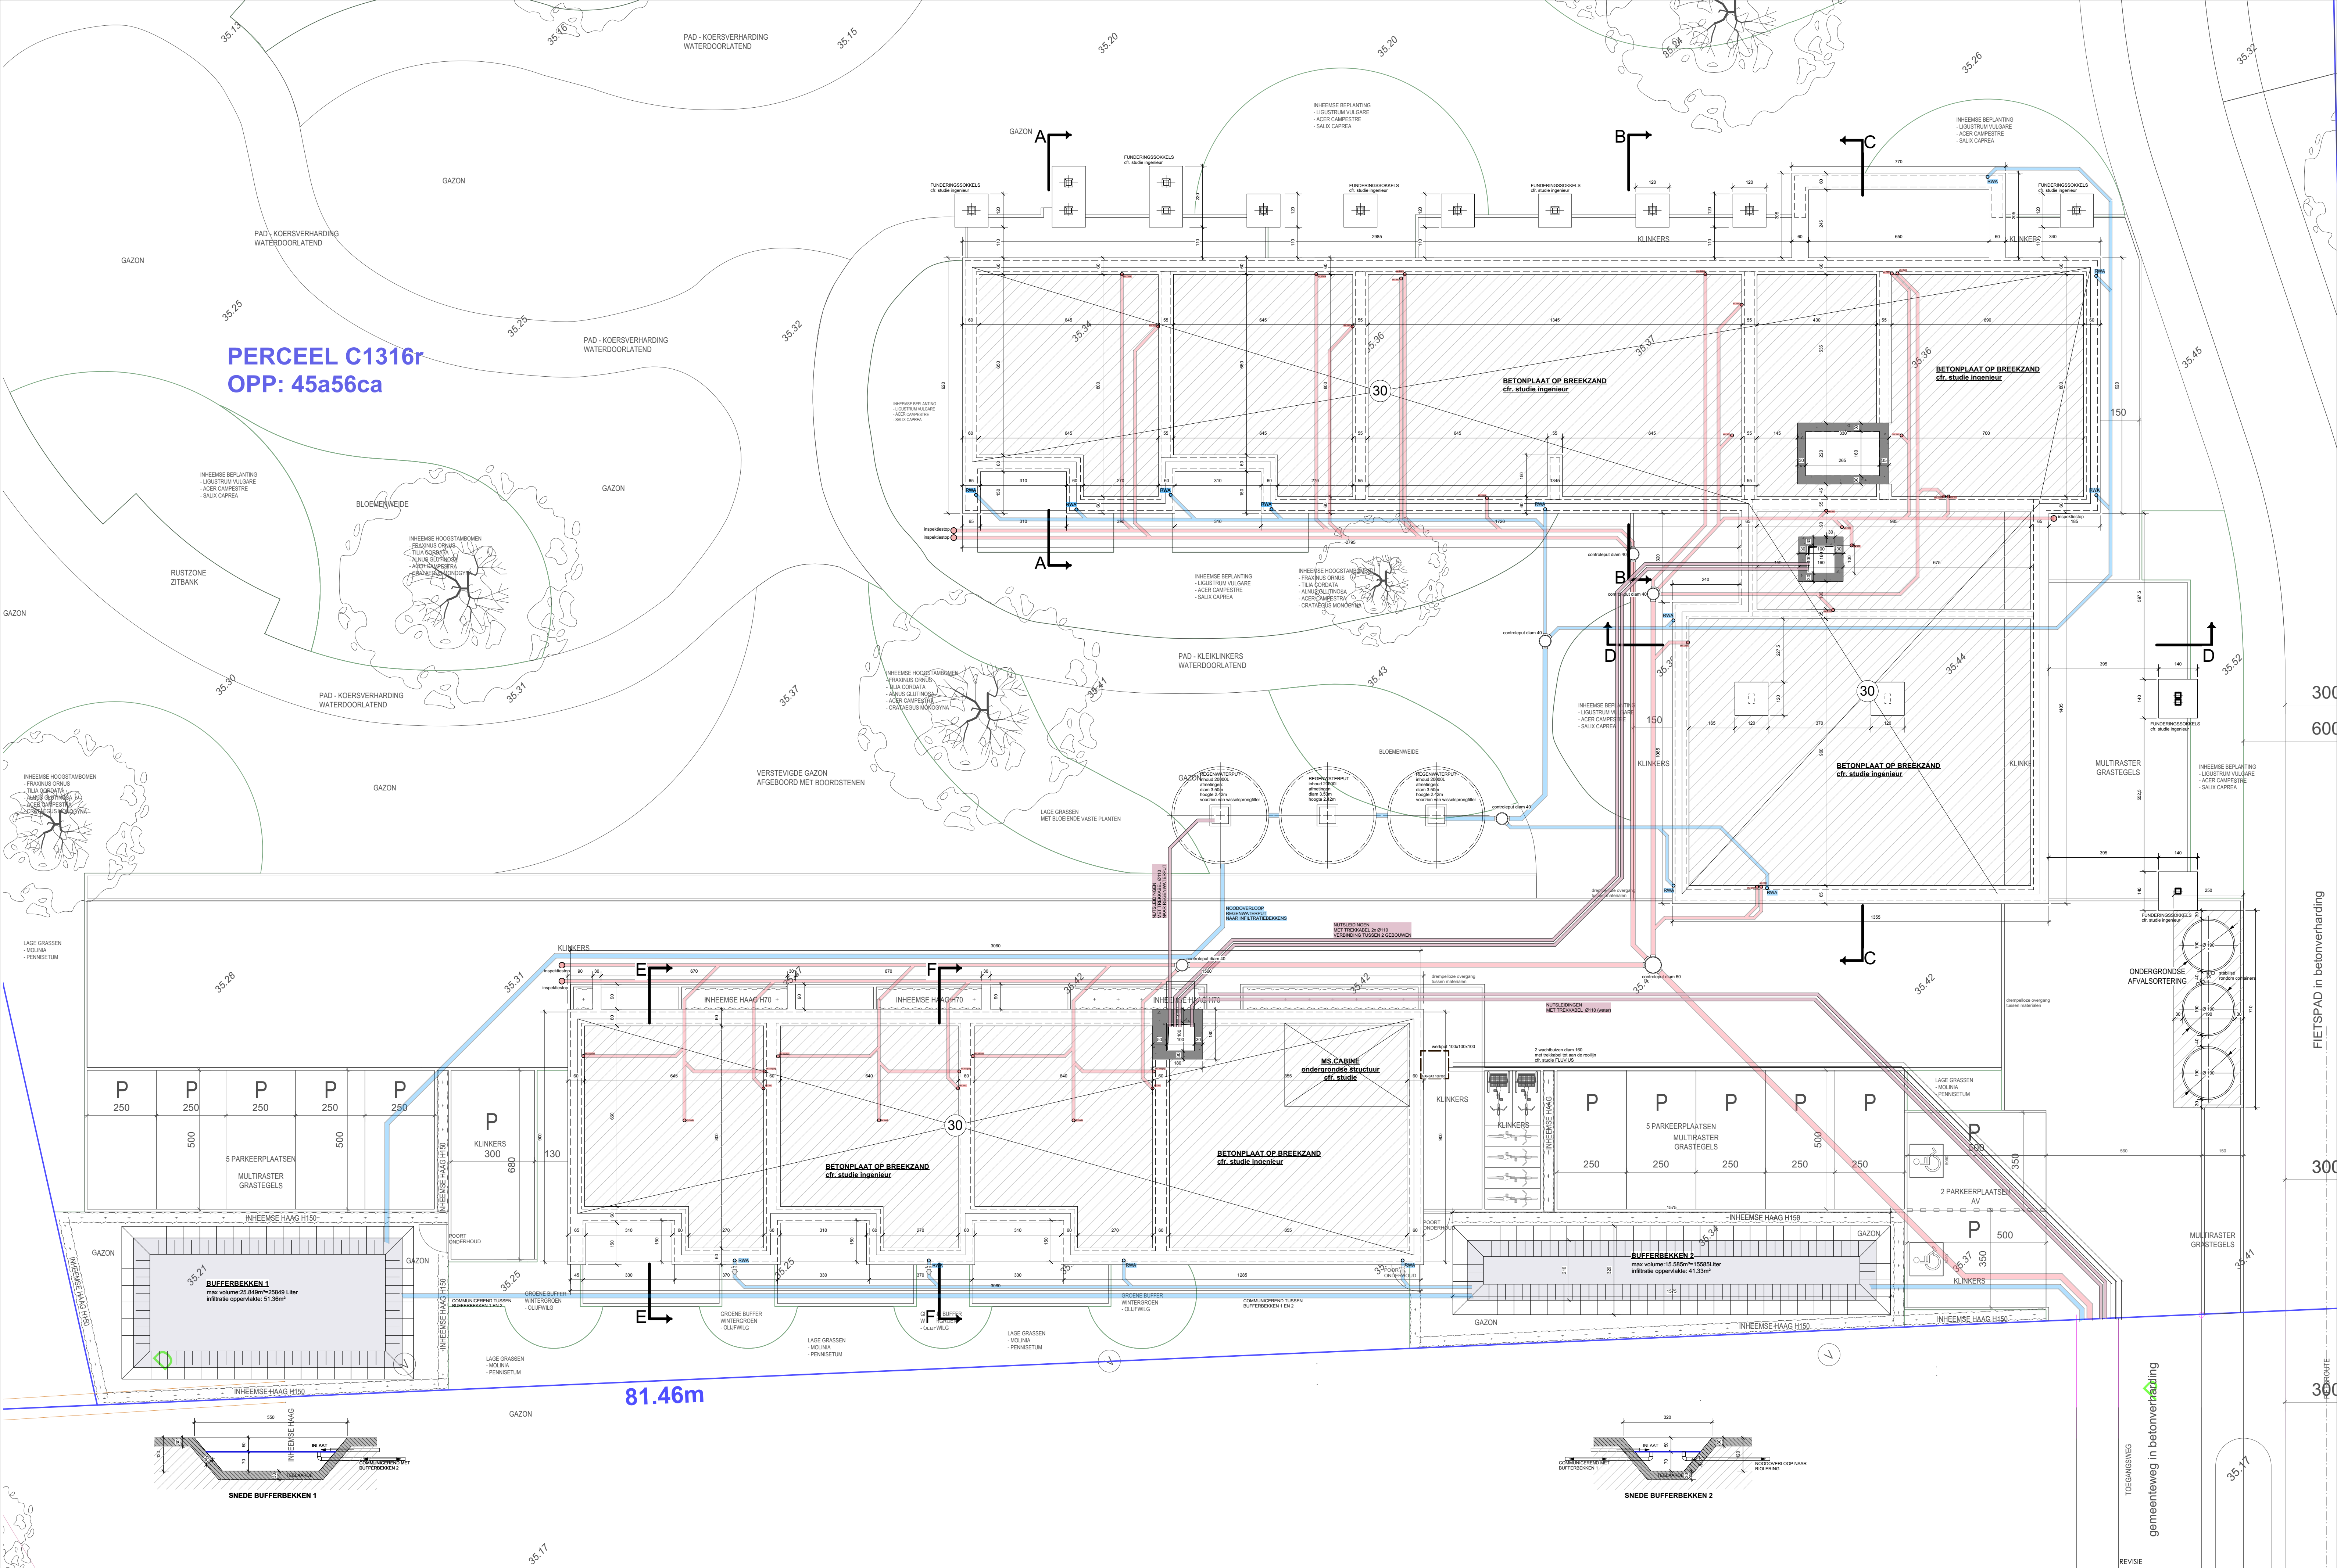

PERCEEL C1316r
OPP: 45a56ca


81.46m


-ALLE AANPALENDE PERCELEN HEBBEN ONGEVEER
HETZELFDE NIVEAU
-ALLE BESTAANDE NIVEAU'S TER HOOGTE VAN DE
PERCEELSGRENZEN BLIJVEN BEHOUDEN

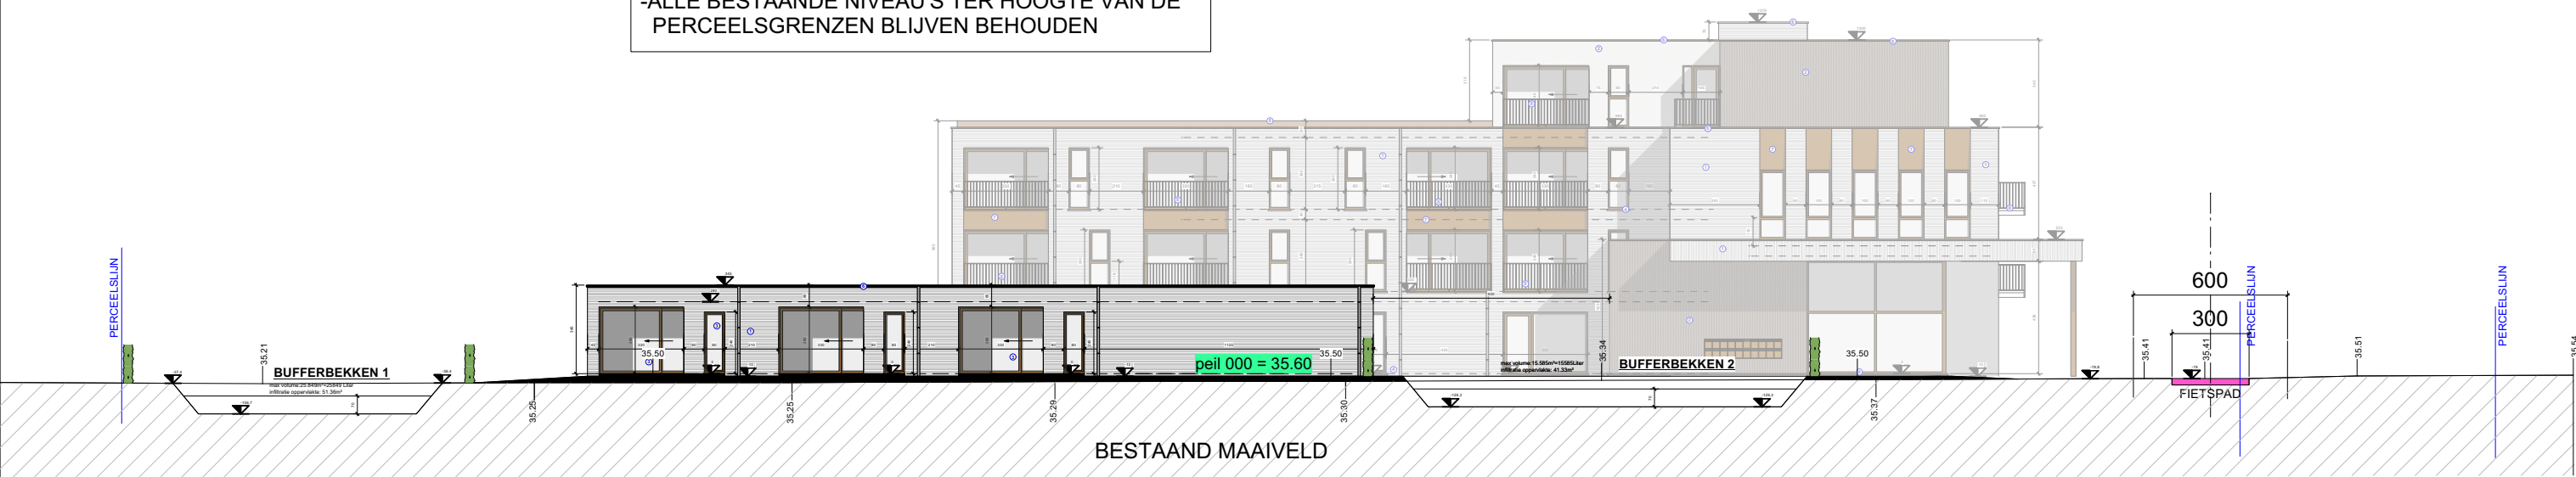


REVISIE		
EENHEDEN	cm	DATUM 31/10/2023
SCHAAL	1:1	BLADNR. 6/51

- ALLE AANPALENDE PERCELEN HEBBEN ONGEVEER HETZELFDE NIVEAU
- ALLE BESTAANDE NIVEAU'S TER HOOGTE VAN DE PERCEELSGRENZEN BLIJVEN BEHOUDEN

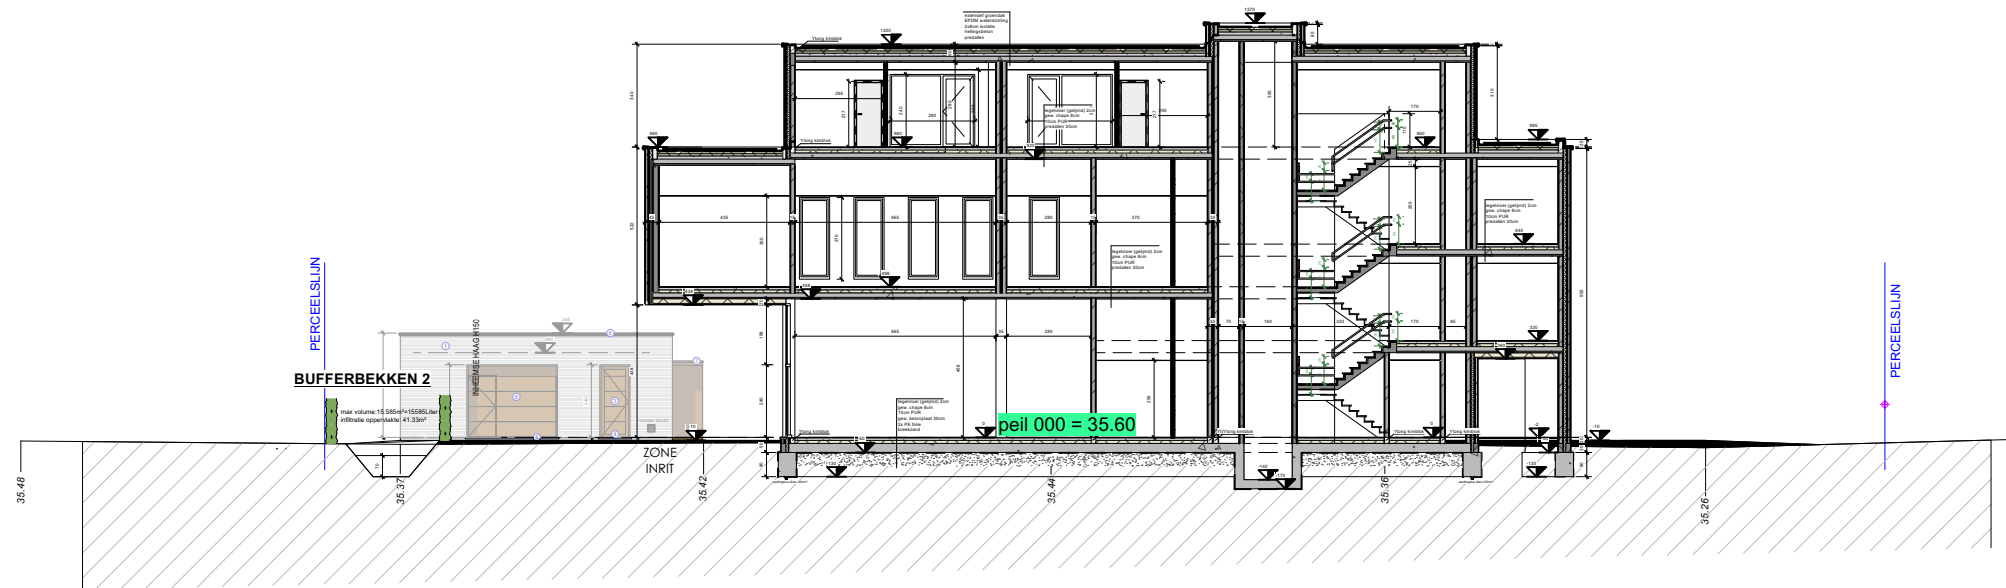

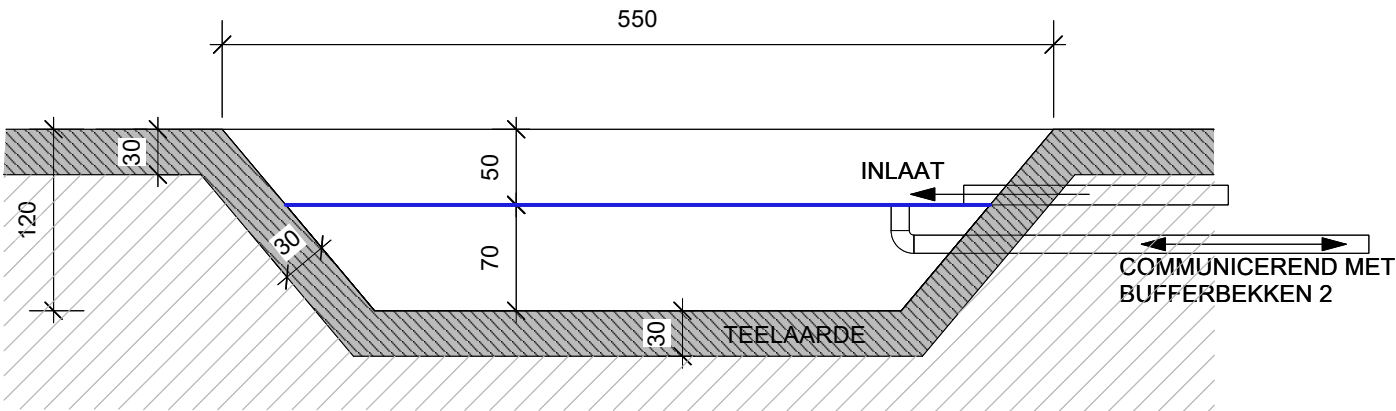

SNEDE BUFFERBEKKEN 1

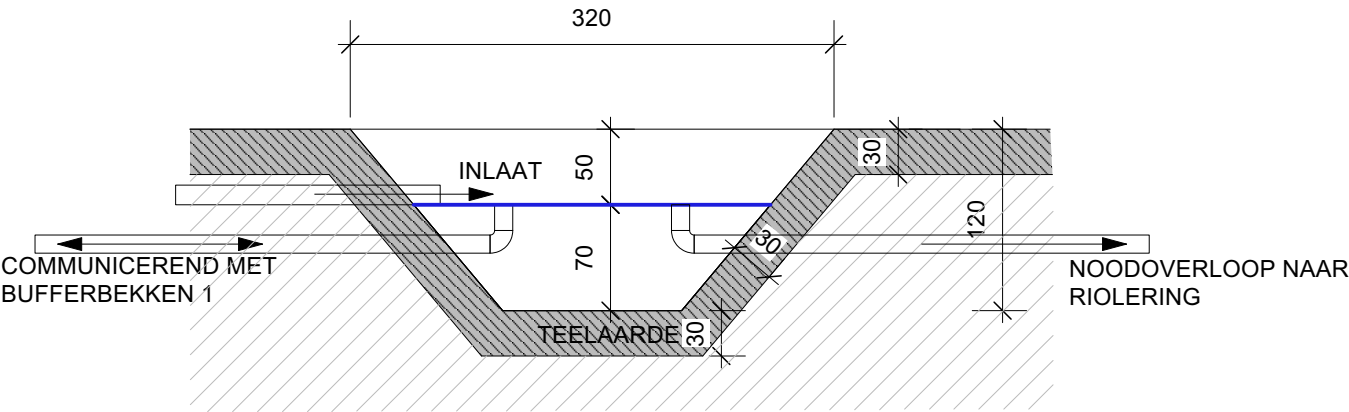

SNEDE BUFFERBEKKEN 2

REVISIE		
EENHEDEN	cm	DATUM 31/10/2023
SCHAAL	1:1	BLADNR. 33/51

