



ARON bvba
Archeologisch Projectbureau


RAPPORT 1371

Archeologienota Waregem, Molenstraat

Sloop en nieuwbouw van appartementen en
woningen

BIJLAGEN

Thomas Gythiel, Anne De Loof & Petra Driesen
December 2023

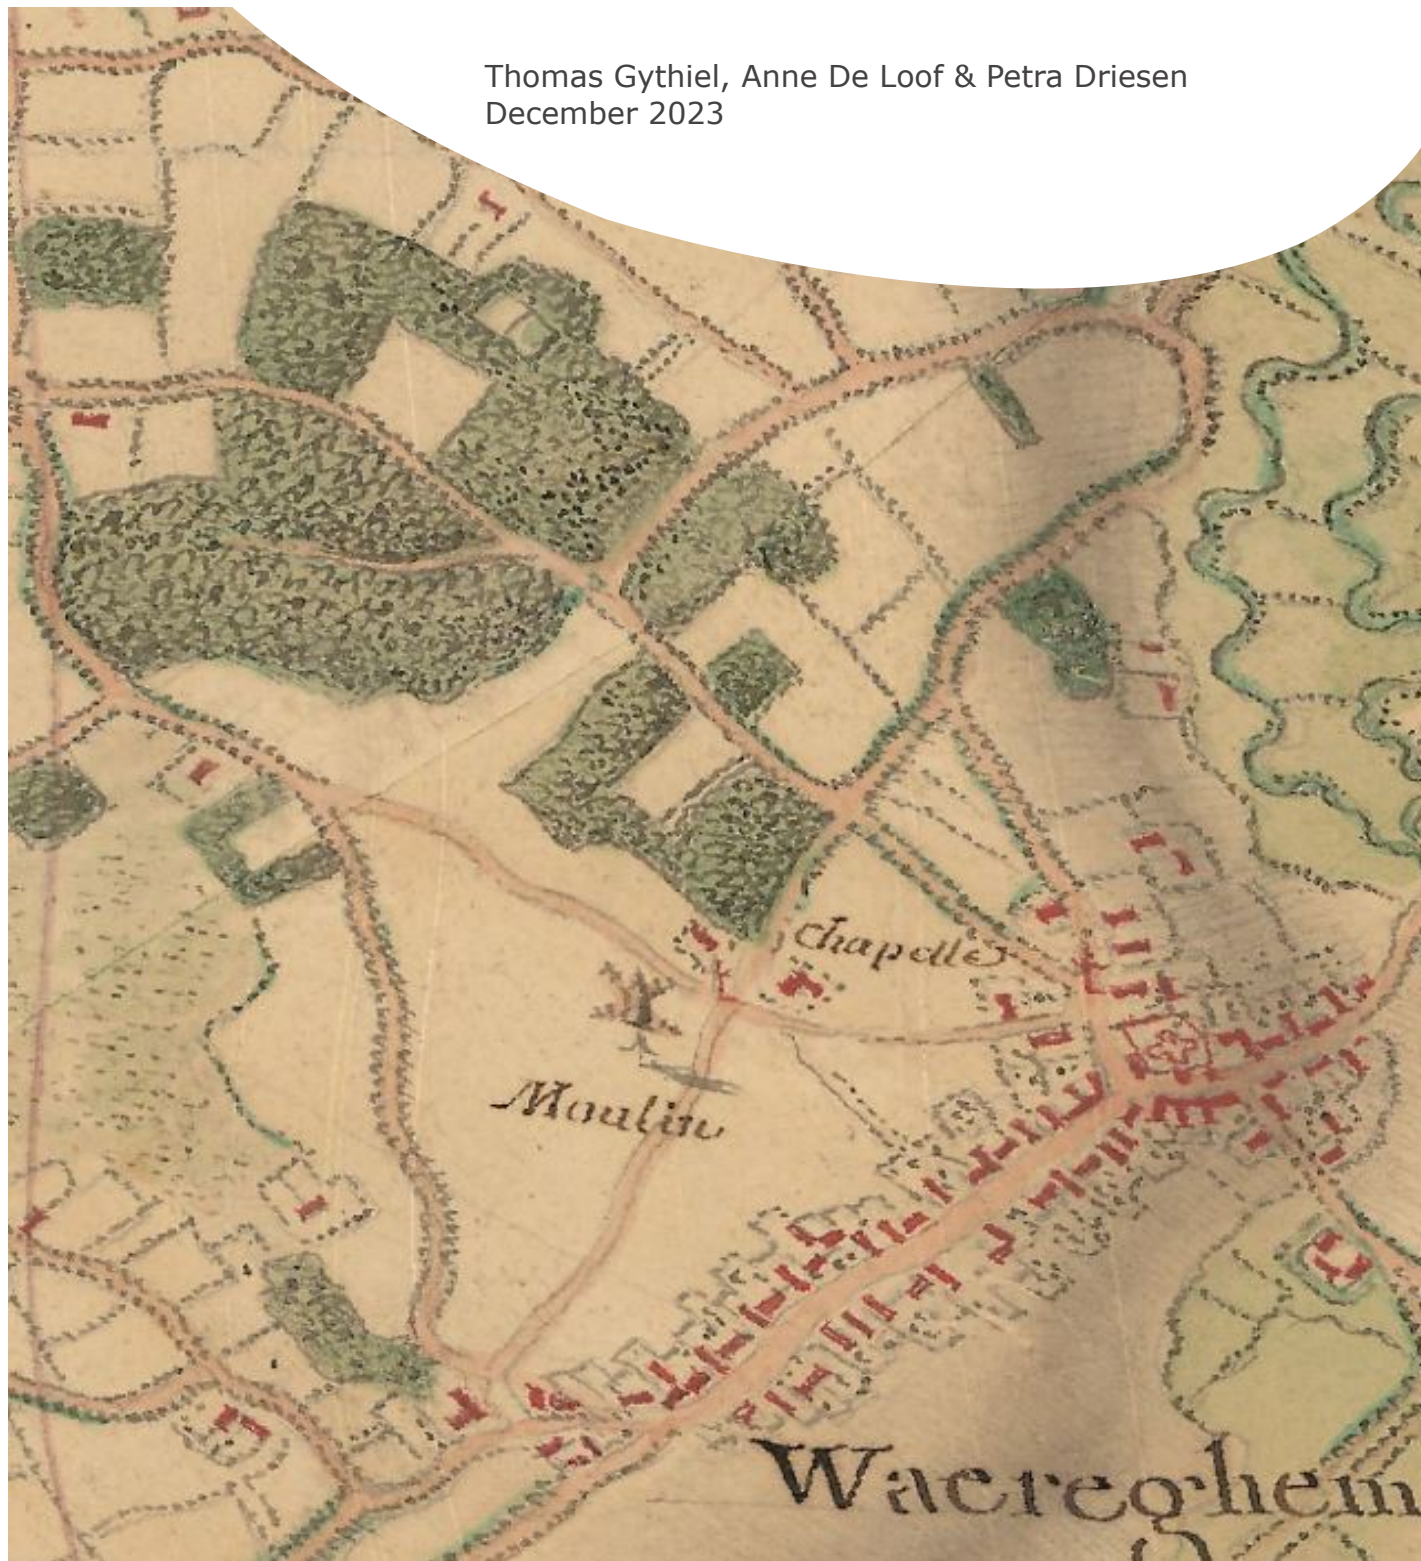

BIJLAGEN

Bijlage 1: Periodentabel A4

Bijlage 2: Kadasterplan


Bijlage 3: Opmetingsplan bestaande toestand

Bijlage 4: Ontwerpplan

Bijlage 5: Parkeerkelder

Bijlage 6: Terreinsnede Blok A-B

Bijlage 7: Terreinsnede Blok C

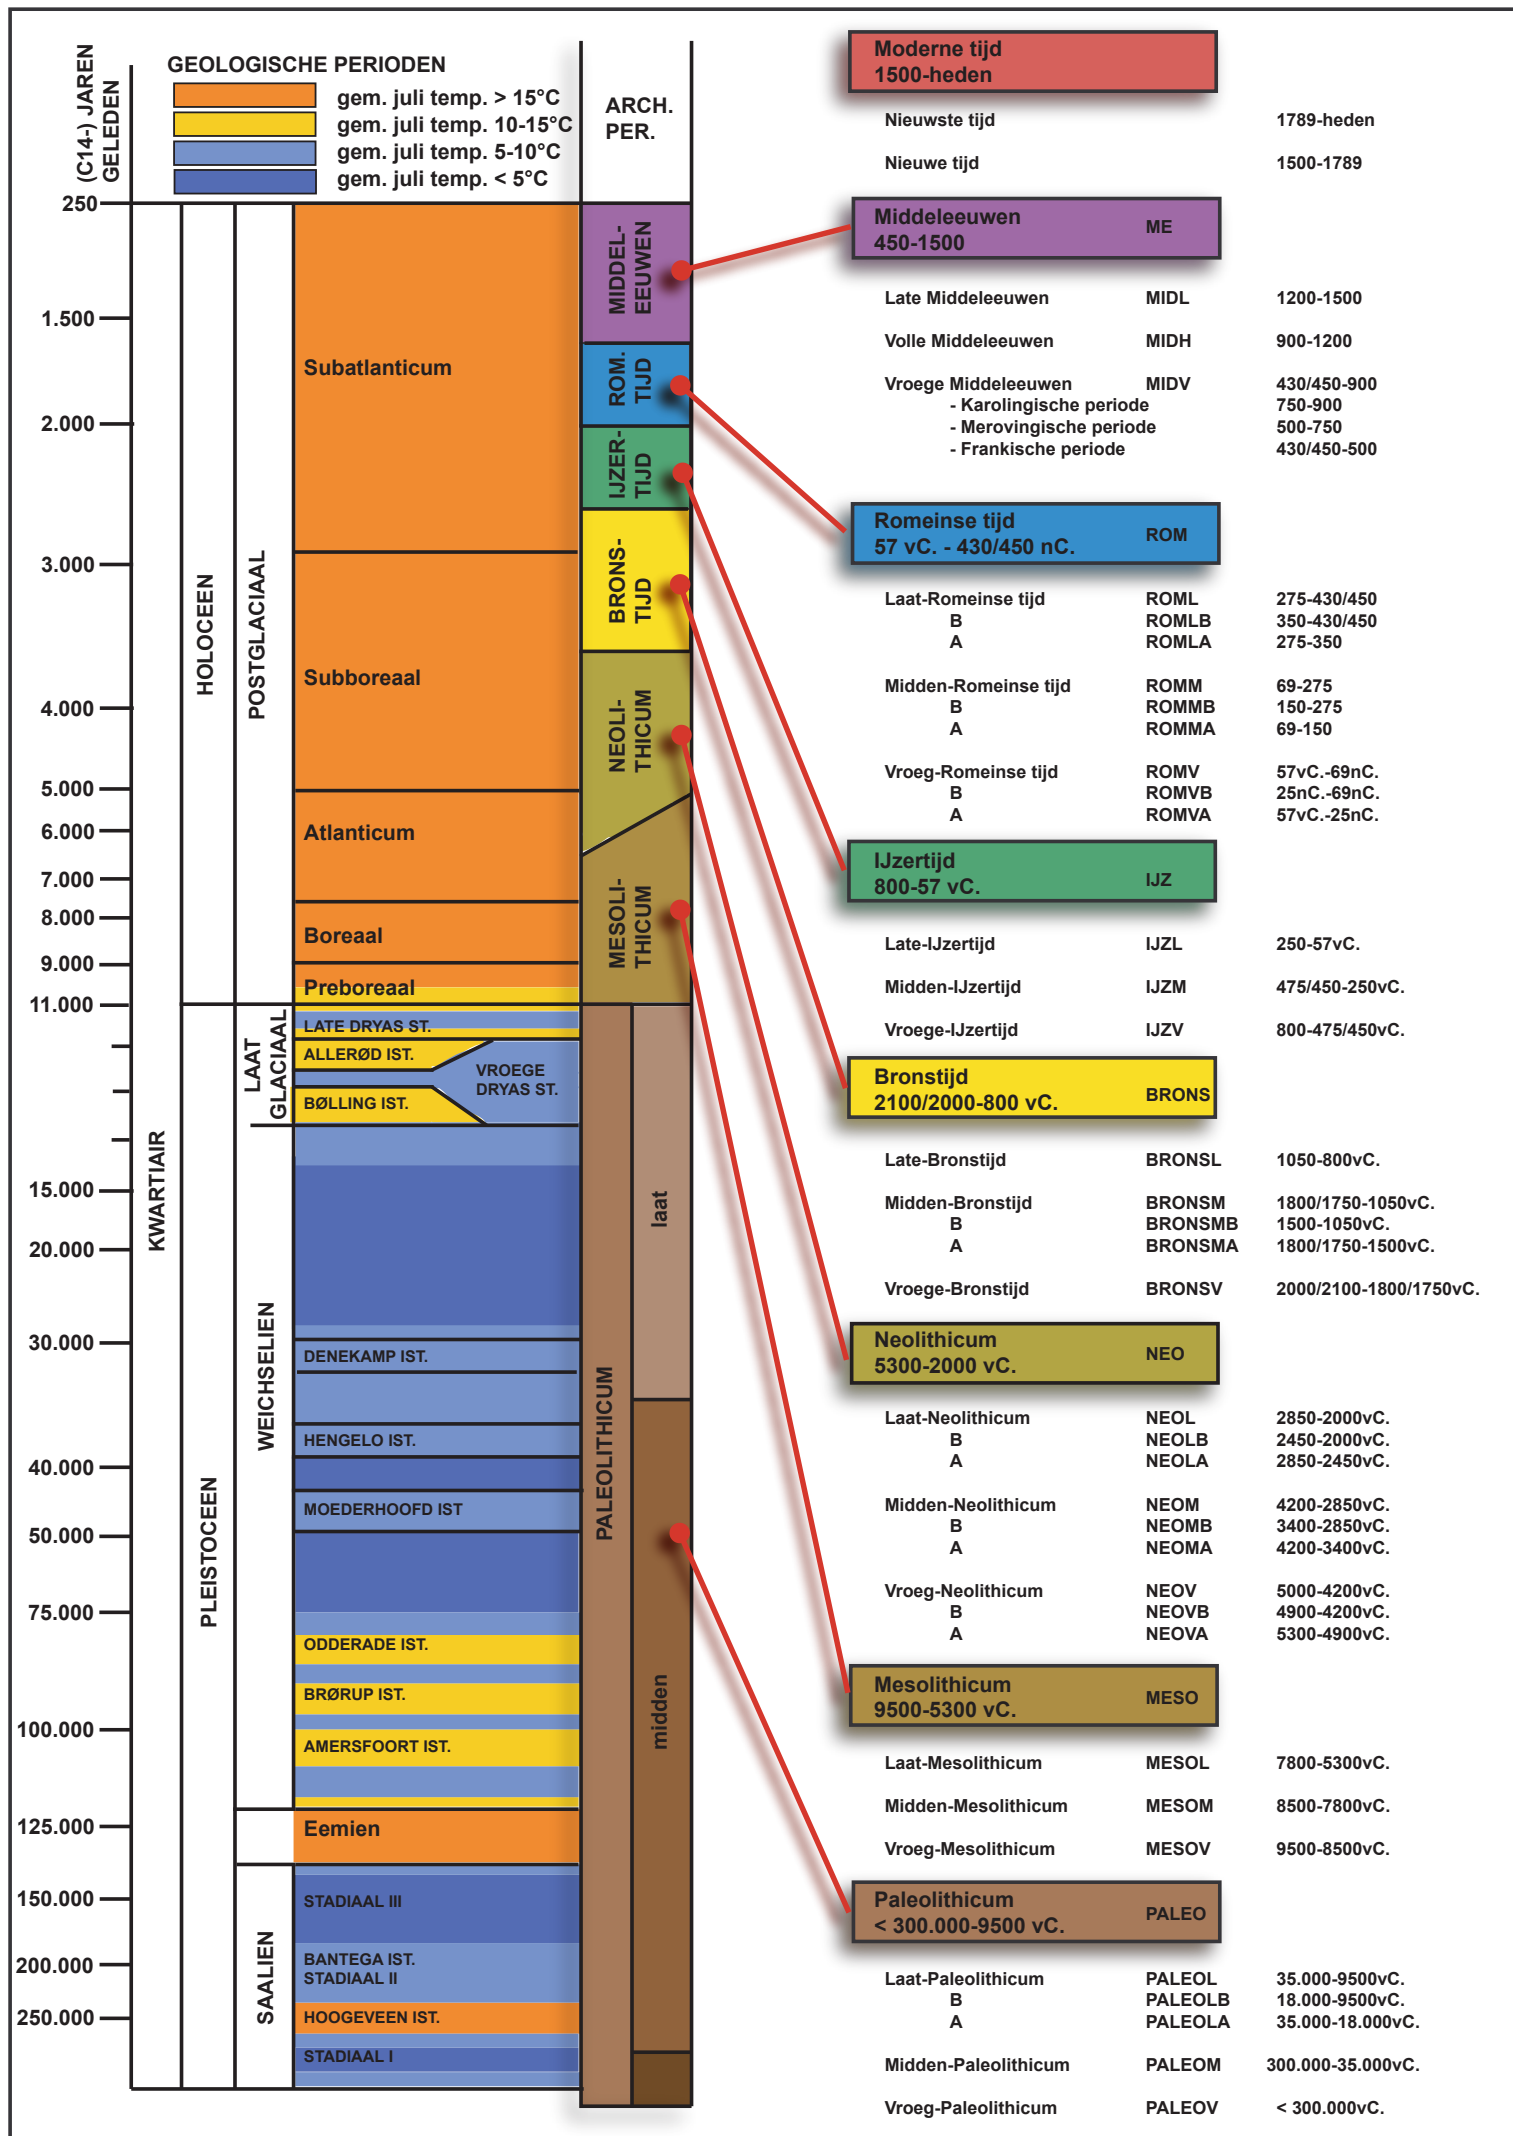




Uittreksel uit het kadastraal percelenplan


Gecentreerd op:
WAREGEM 1 AFD

Meest recente toestand
Aangemaakt op 08/12/2023
Schaal: 1:1000



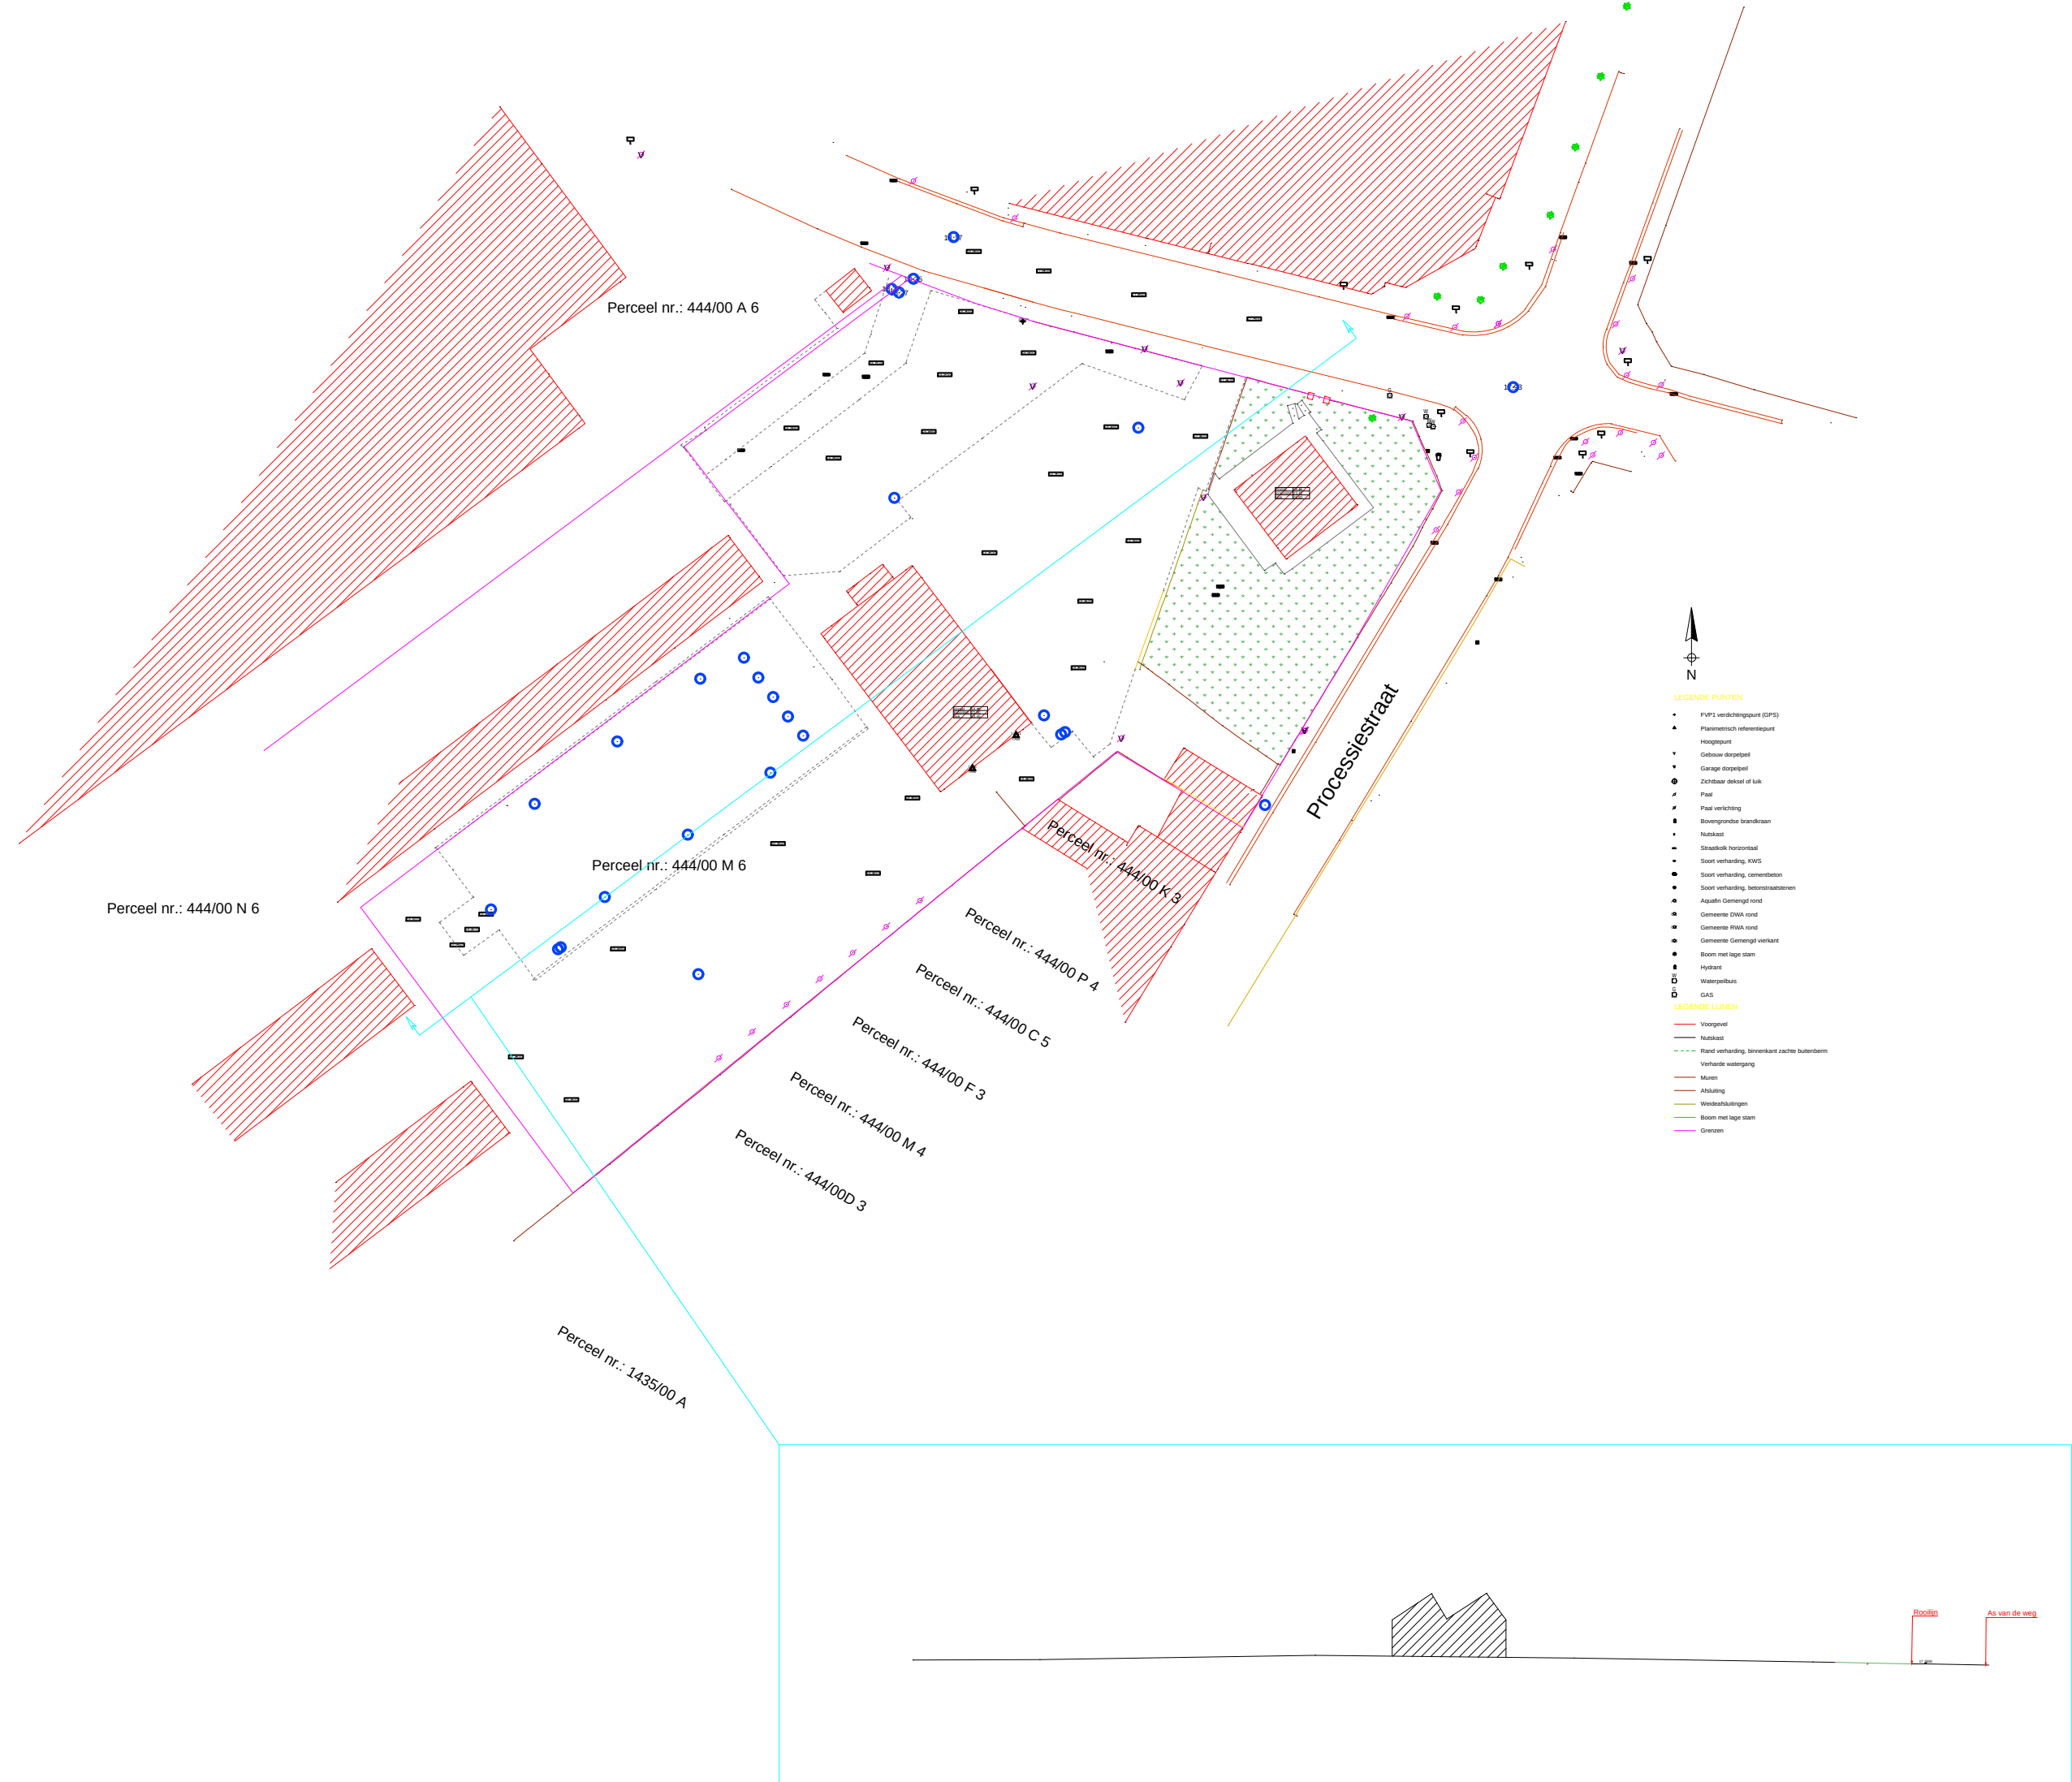



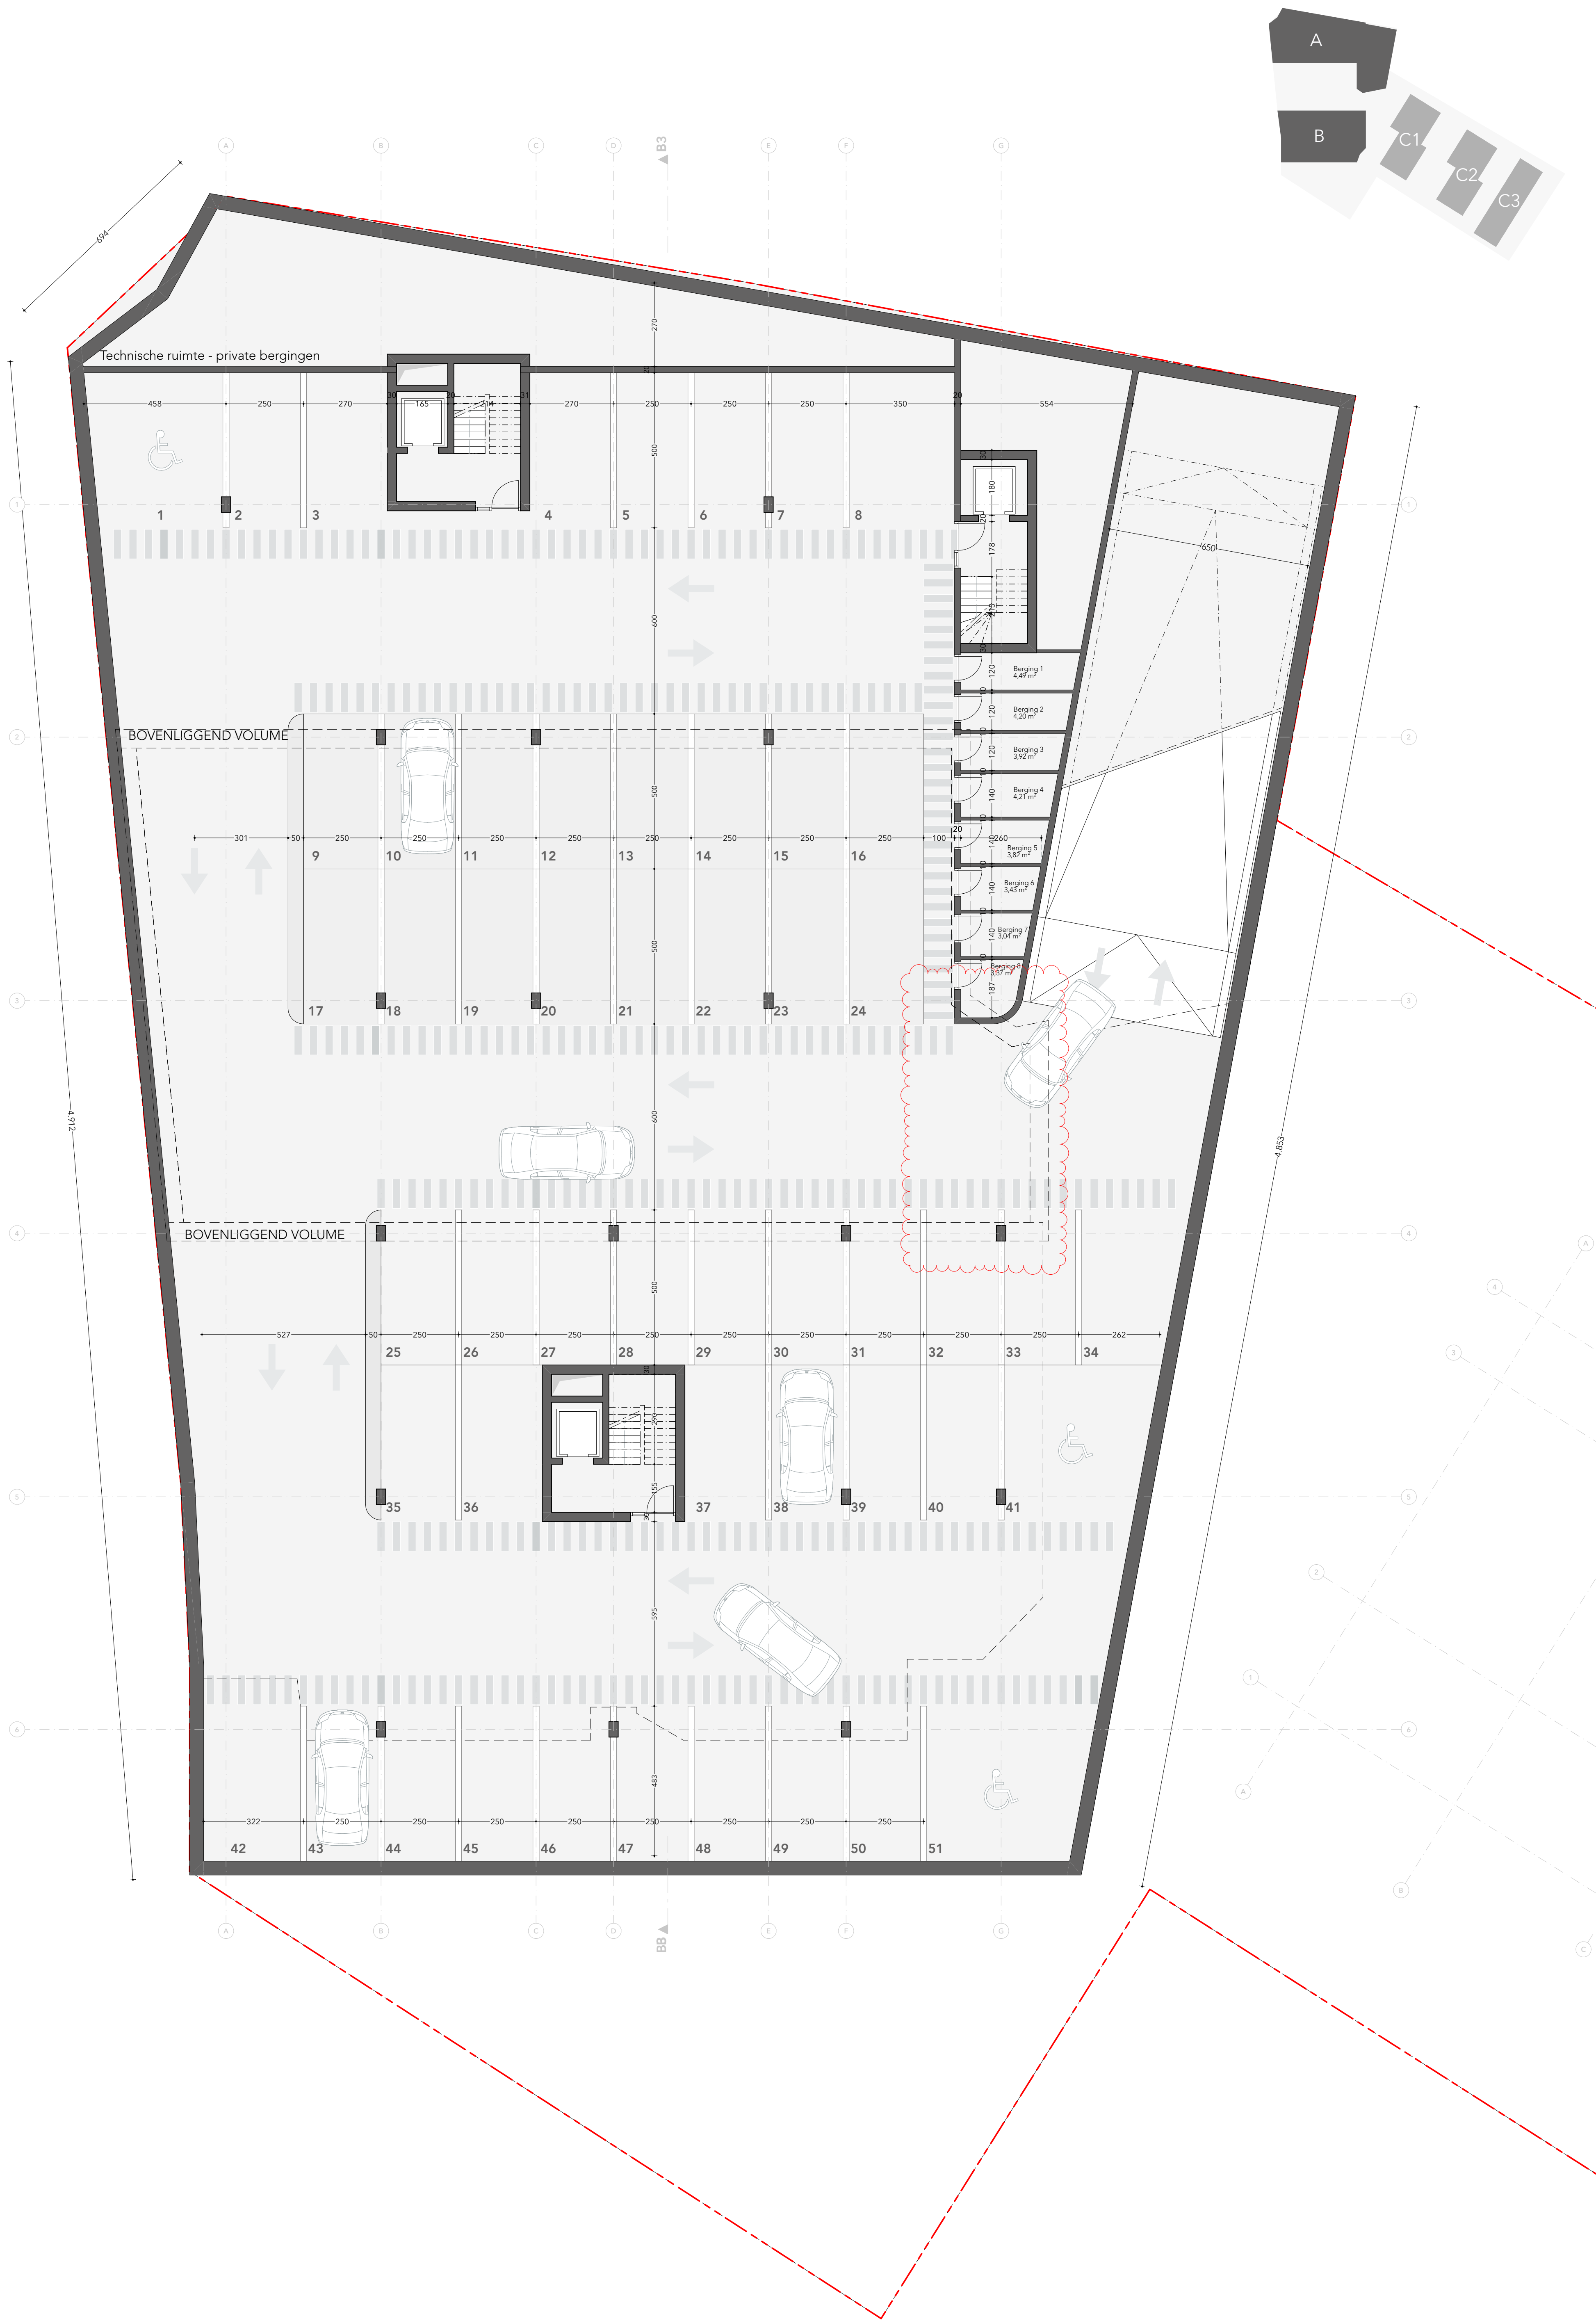

CIRIL , Waregem

Grondplan blok A & B nivo -1
765 I BA | Blok A & B I P I N

Opdrachtgever
Ciril

Bouwplaats
Molenstraat 35
#Site Description

Datum
16/11/2023

Schaal
1:100

Plan nummer
5/46

Ontwikkeling van twee appartementenbouwen met onderkruiering en twee woonseenheden

Goedefroo architecten

Koningin Astridlaan 163
9000 Gent, België



info@goedefroo-architecten.be
+32 9 336 65 22
https://www.goedefroo.be/



0 1 2 3 4 5

Deze tekening is beschermd op grond van het auteursrecht. Het is niet toegestaan deze tekening te kopiëren, te verspreiden of anderszins openbaar te maken. 

Project: 765 I BA | Blok A & B
Export: 2023.11.16.15.02.23

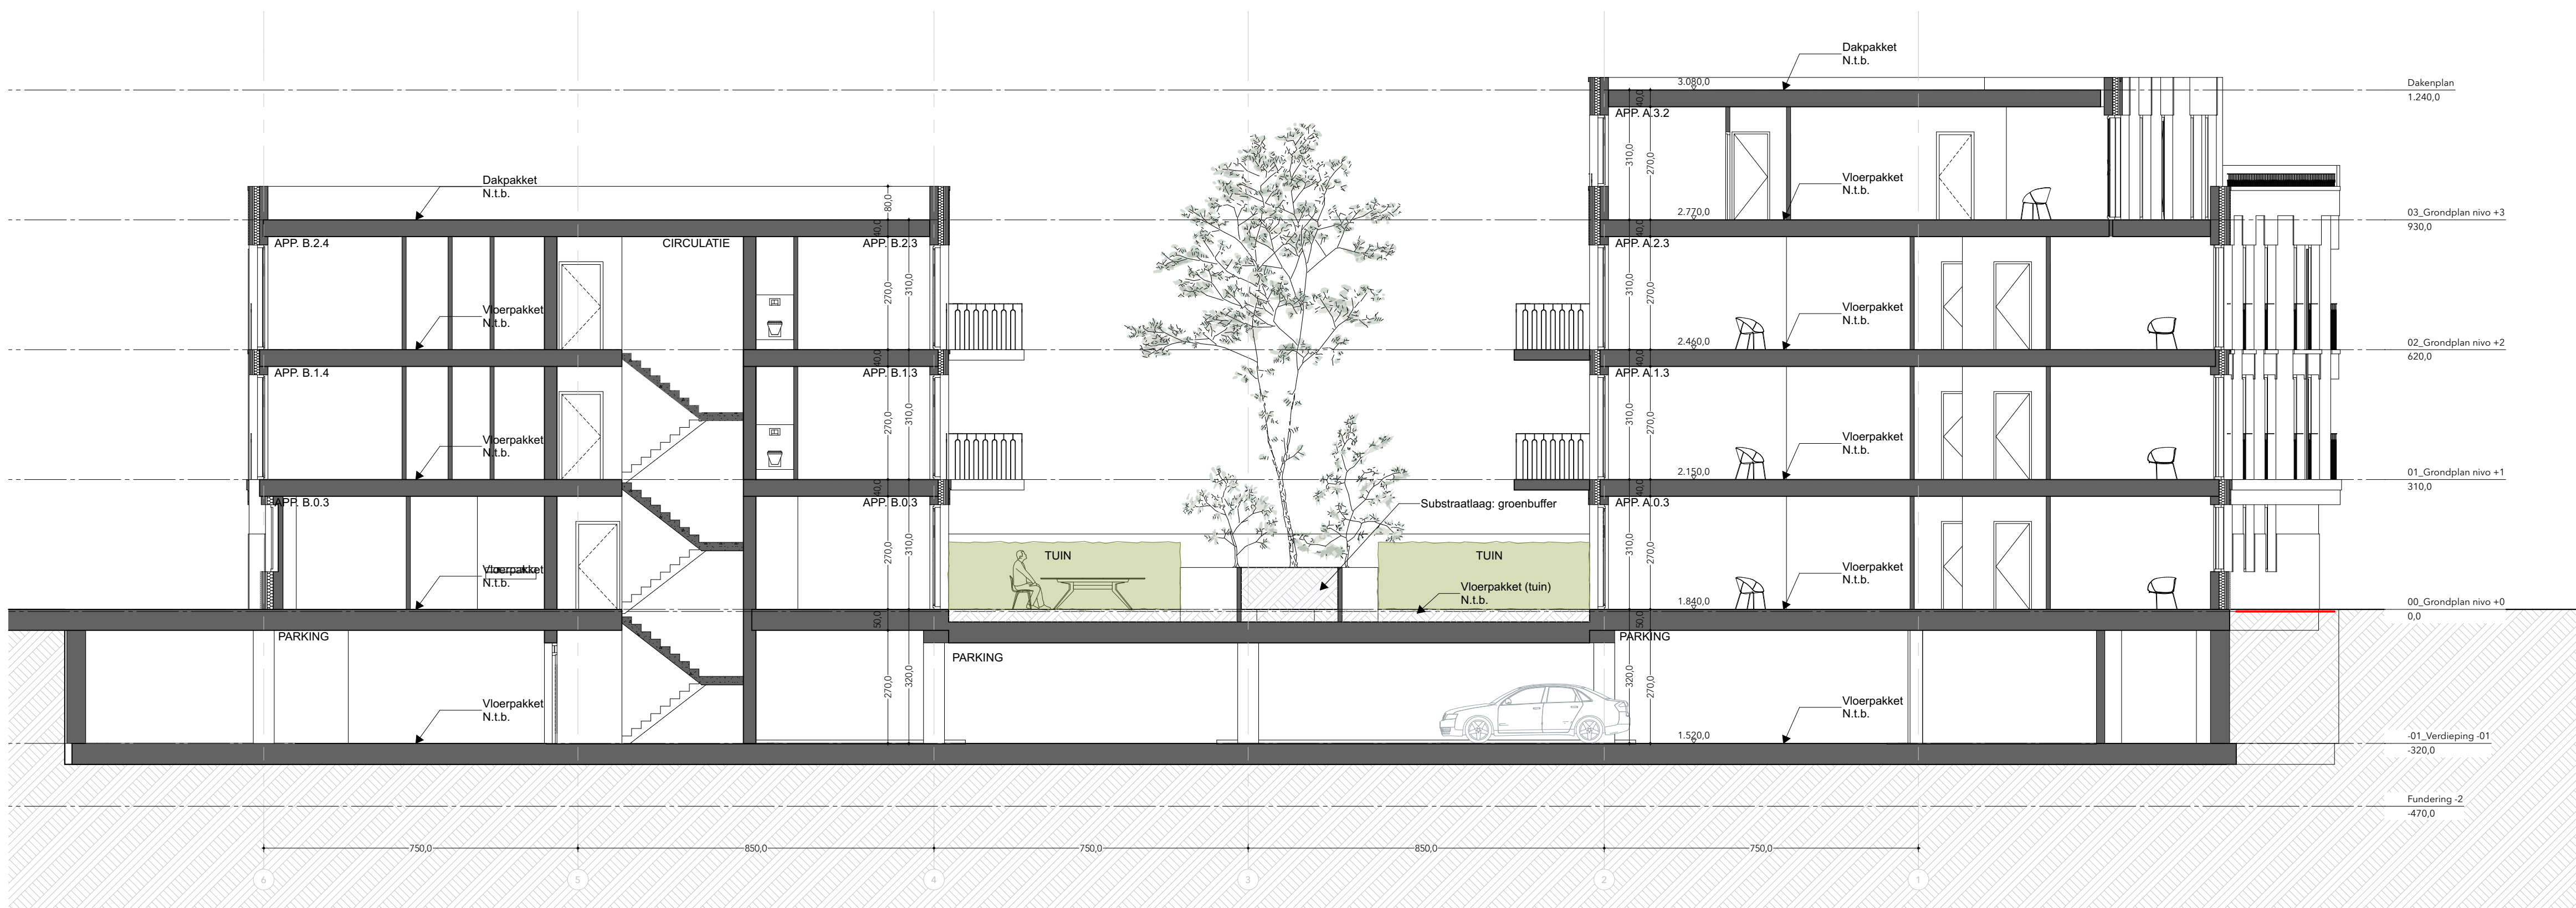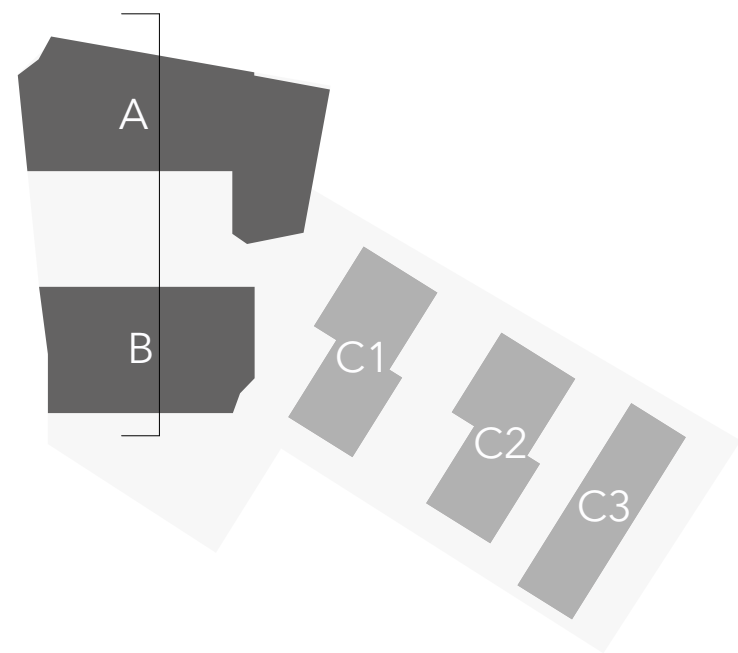

CIRIL , Waregem

Doorsnede BB
765 I BA I A & B I S I N

Opdrachtgever
Ciril

Bouwplaats
Molenstraat 35
#Site Description

Datum
16/11/2023

Schaal
1:100

Plan nummer
28/46


Ontwikkeling van twee appartementengebouwen
met onderkeldering en twaalf woonseenheden

Goedefrøo architecten

Koningin Astridlaan 163
9000 Gent, België

info@goedefrøo-architecten.be
+32 9 336 65 22
https://www.goedefrøo.be/

0 1 2 3 4 5

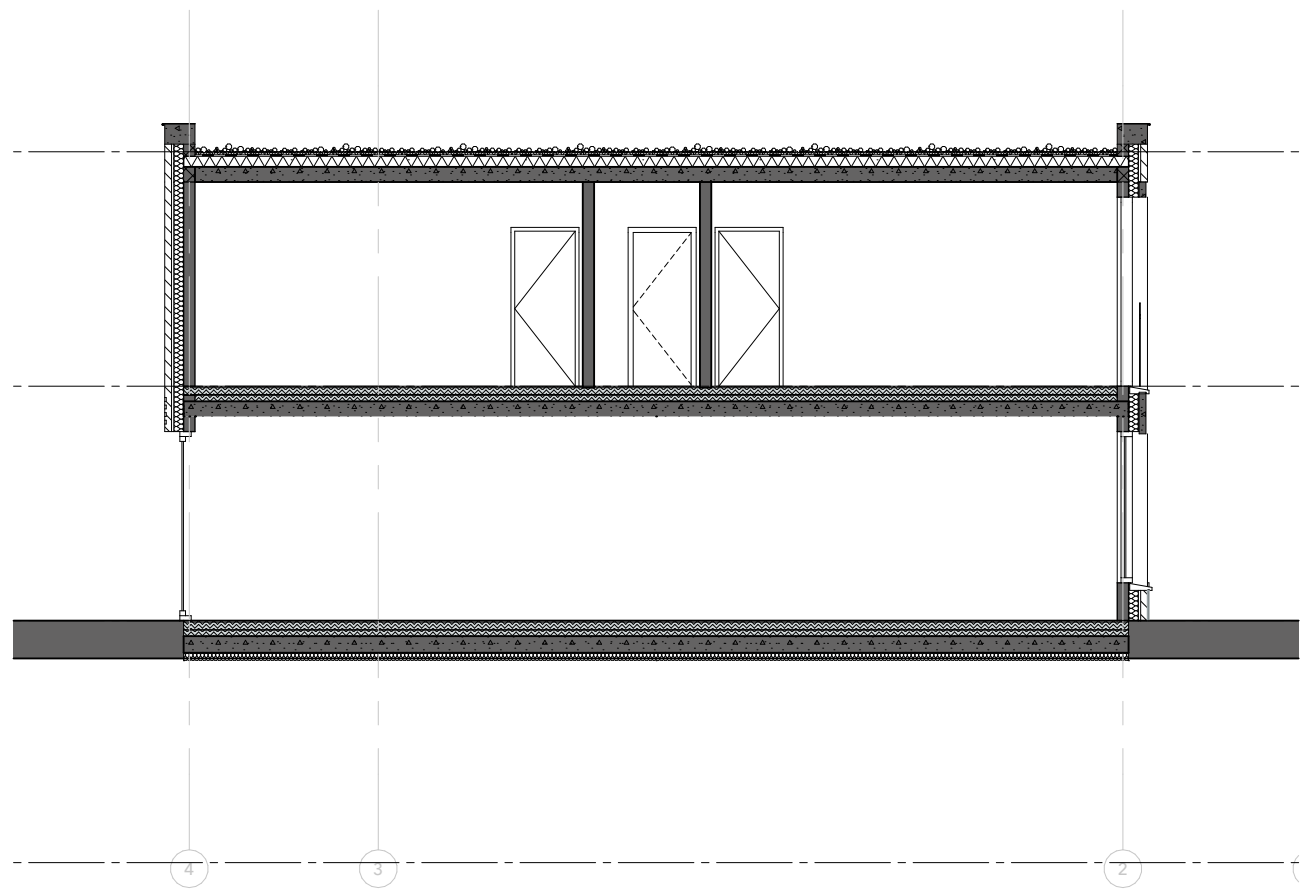

CIRIL , Waregem

Snede woning C2 Langsdoorsnede
765 | BA | C2 | S | N

Opdrachtgever
Ciril

Bouwplaats
Molenstraat 35
#Site Description

Datum
16/11/2023

Schaal
1:100

Plan nummer
37/99

Ontwikkeling van twee appartementsgebouwen
met onderkeldering en twaalf wooneenheden

Goedefroo architecten

Koningin Astridlaan 163
9000 Gent, België

info@goedefroo-architecten.be
+32 9 336 65 22
<https://www.goedefroo.be/>

Deze tekening is exclusief eigendom van het Goedefroo architecten bv en dient niet te worden gereproduceerd zonder toestemming van de auteur. De aanvangsdatum van de werken moet vooraf worden doorgegeven aan Goedefroo architecten bv zoniet dragen zij geen enkele verantwoordelijkheid omtrent de plannen.

Bestand: 765-MOD-230600-CIRIL
Export datum: 27/11/2023

