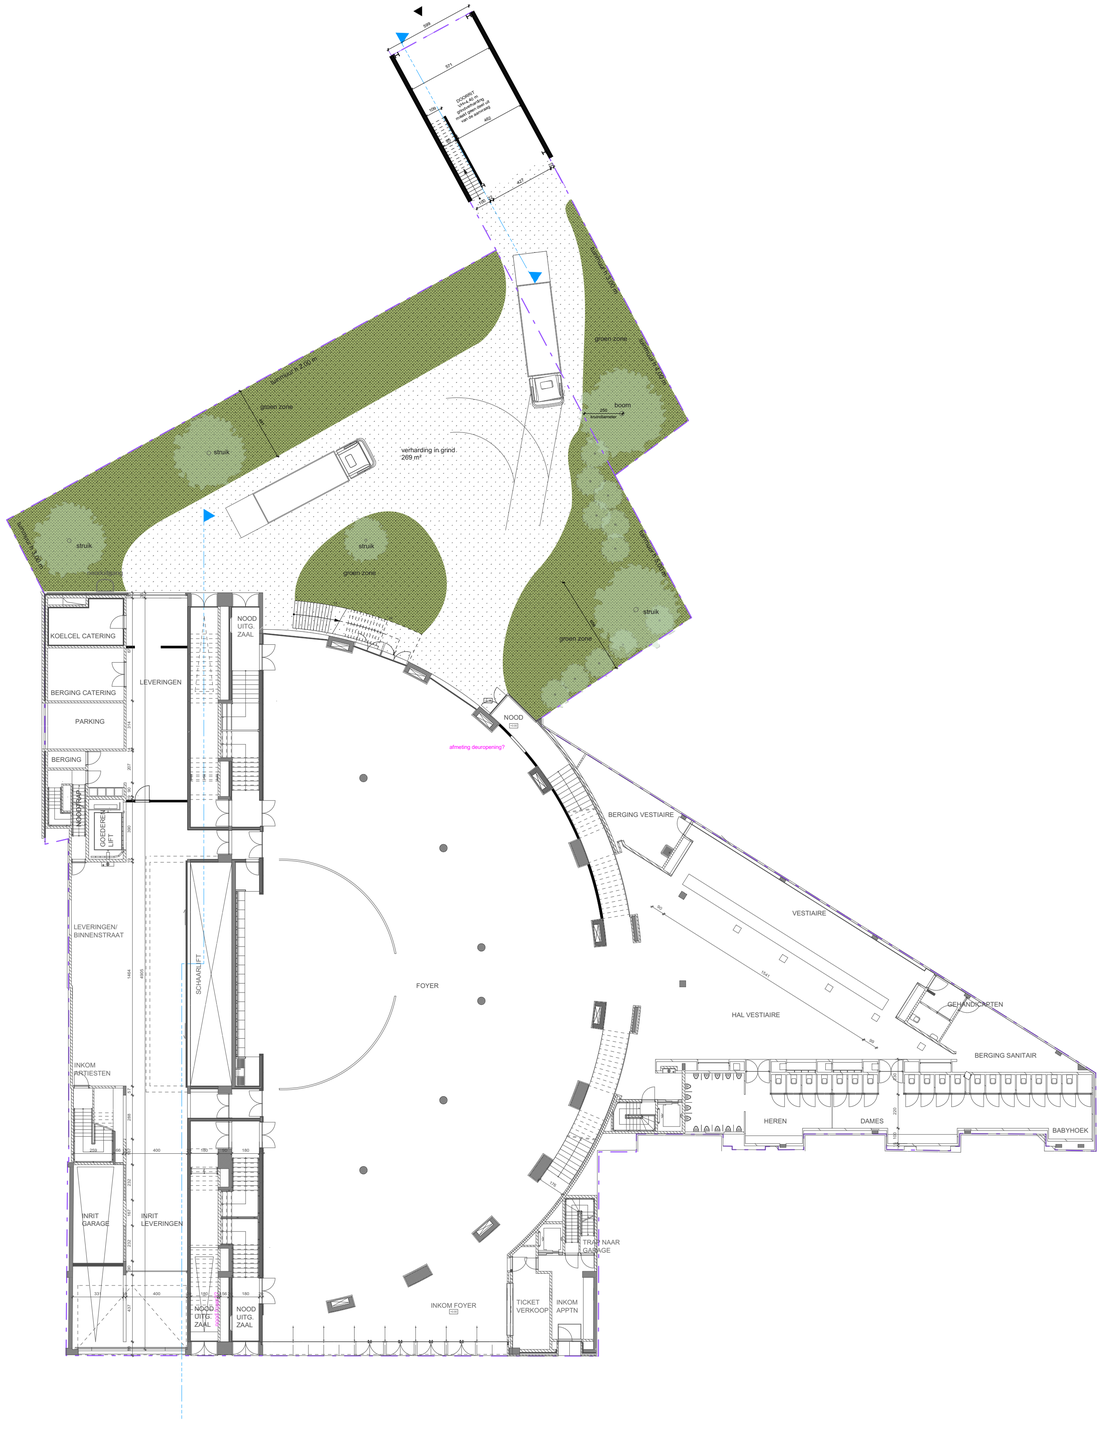

Legende

- zone 'te regulariseren'
- verharding - grind
- niet verhard - groenaanleg
- perceelsgrens
- zone - maakt geen deel uit van de omgevingsaanvraag
- zone - niet uitgevoerd (snedes)

0 200

bouwheer

VV&B NV
Beiaardlaan 31
1850 Grimbergen

plan

niveau: gelijkvloers
versie: nieuwe toestand
datum: 09/10/2023
schaal: 1/200

locatie

Studio Zuid
Vlaamse Kaai 81-82
2000 Antwerpen

architectuur

Sofie Lamote
lamotesofie@gmail.com
+32 499 15 75 69