STEDENBOUWKUNDIG BURO
www.WIMCARREIN.BE
ADVIES & ONTWERP

| stedenbouw | stads- & grondontwikkeling |
| ruimtelijke planning | architectuur | kunst |

kleine weg 211 | b-8800 roeselare
0499 69 78 45 | info@wimcarrein.be

RUIMTE VOOR MEER...

PROVINCIE:
West-Vlaanderen

GEMEENTE:
Kortrijk

KADASTRAAL:
8ste Afd. (Heule), Sectie C, nr(s). 970B, 971B, 974C en 975E.

INRICHTINGSSTUDIE

in kader van voorontwerp verkaveling binnen
Stedelijk Woongebied "Peperstraat",
ARSG Kortrijk Deelgebied 7E / SW art. 7.1

dossier:
plan 1 - inrichtingsstudie

datum: 19-11-2016
schaal: zie plan
dossiernr: 2016_133j

plannr.
1/1

Voor de aanvrager(s)

GLOBAL ESTATE GROUP

Gezien en goedgekeurd
in zitting van

de Burgemeester

de Secretaris

KADASTRALE SITUATIE

schaal: 1:5000

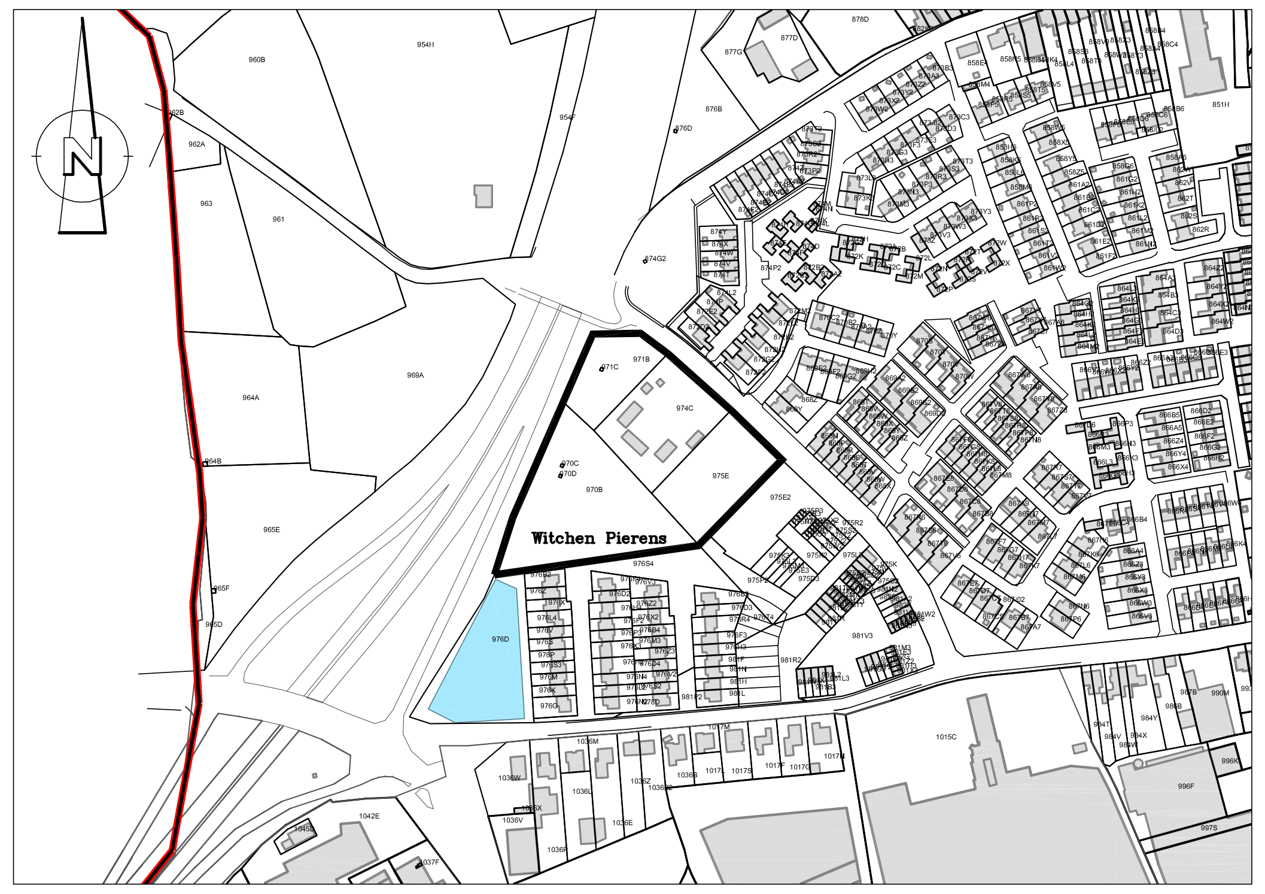

LIGGINGSPLAN

schaal: 1:10.000

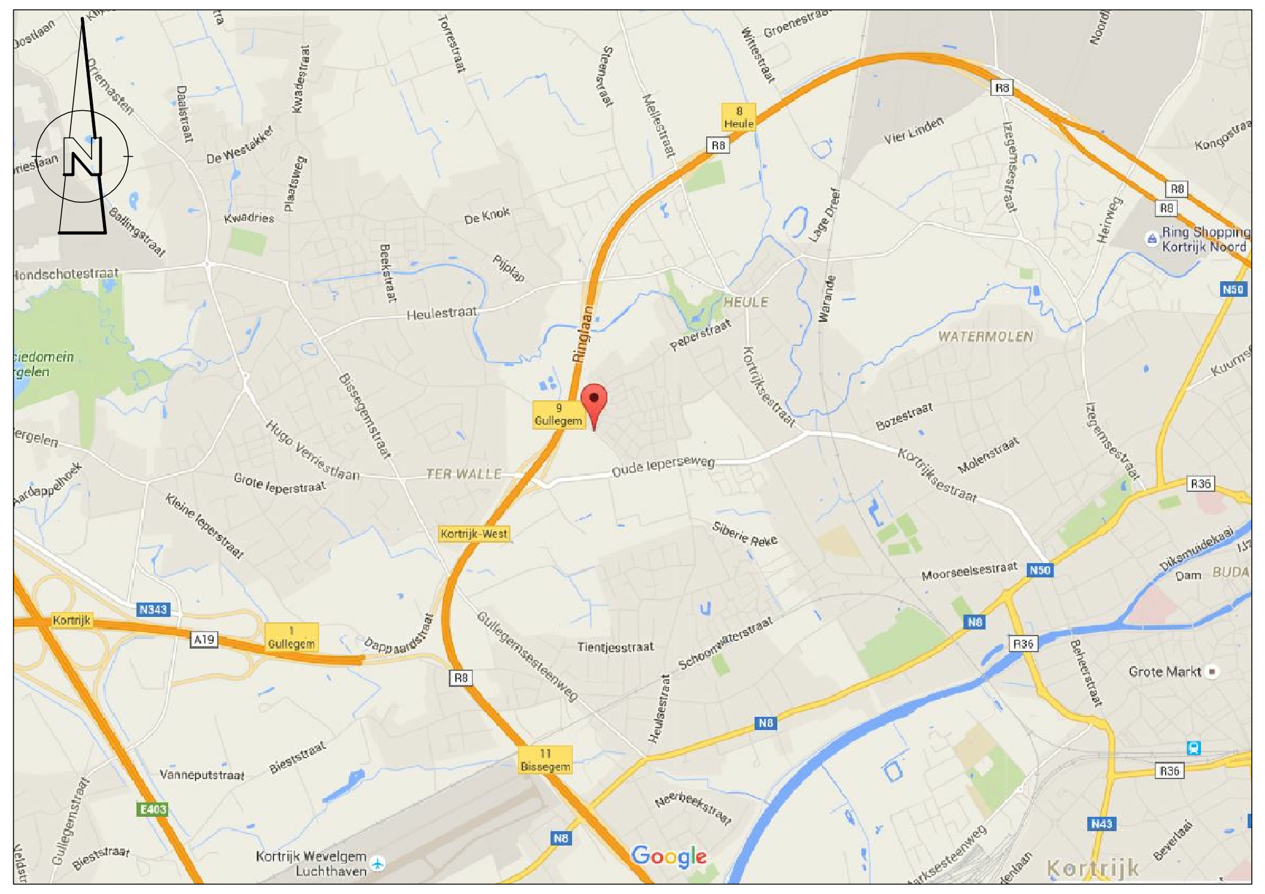

INRICHTINGSSTUDIE

schaal: 1:500

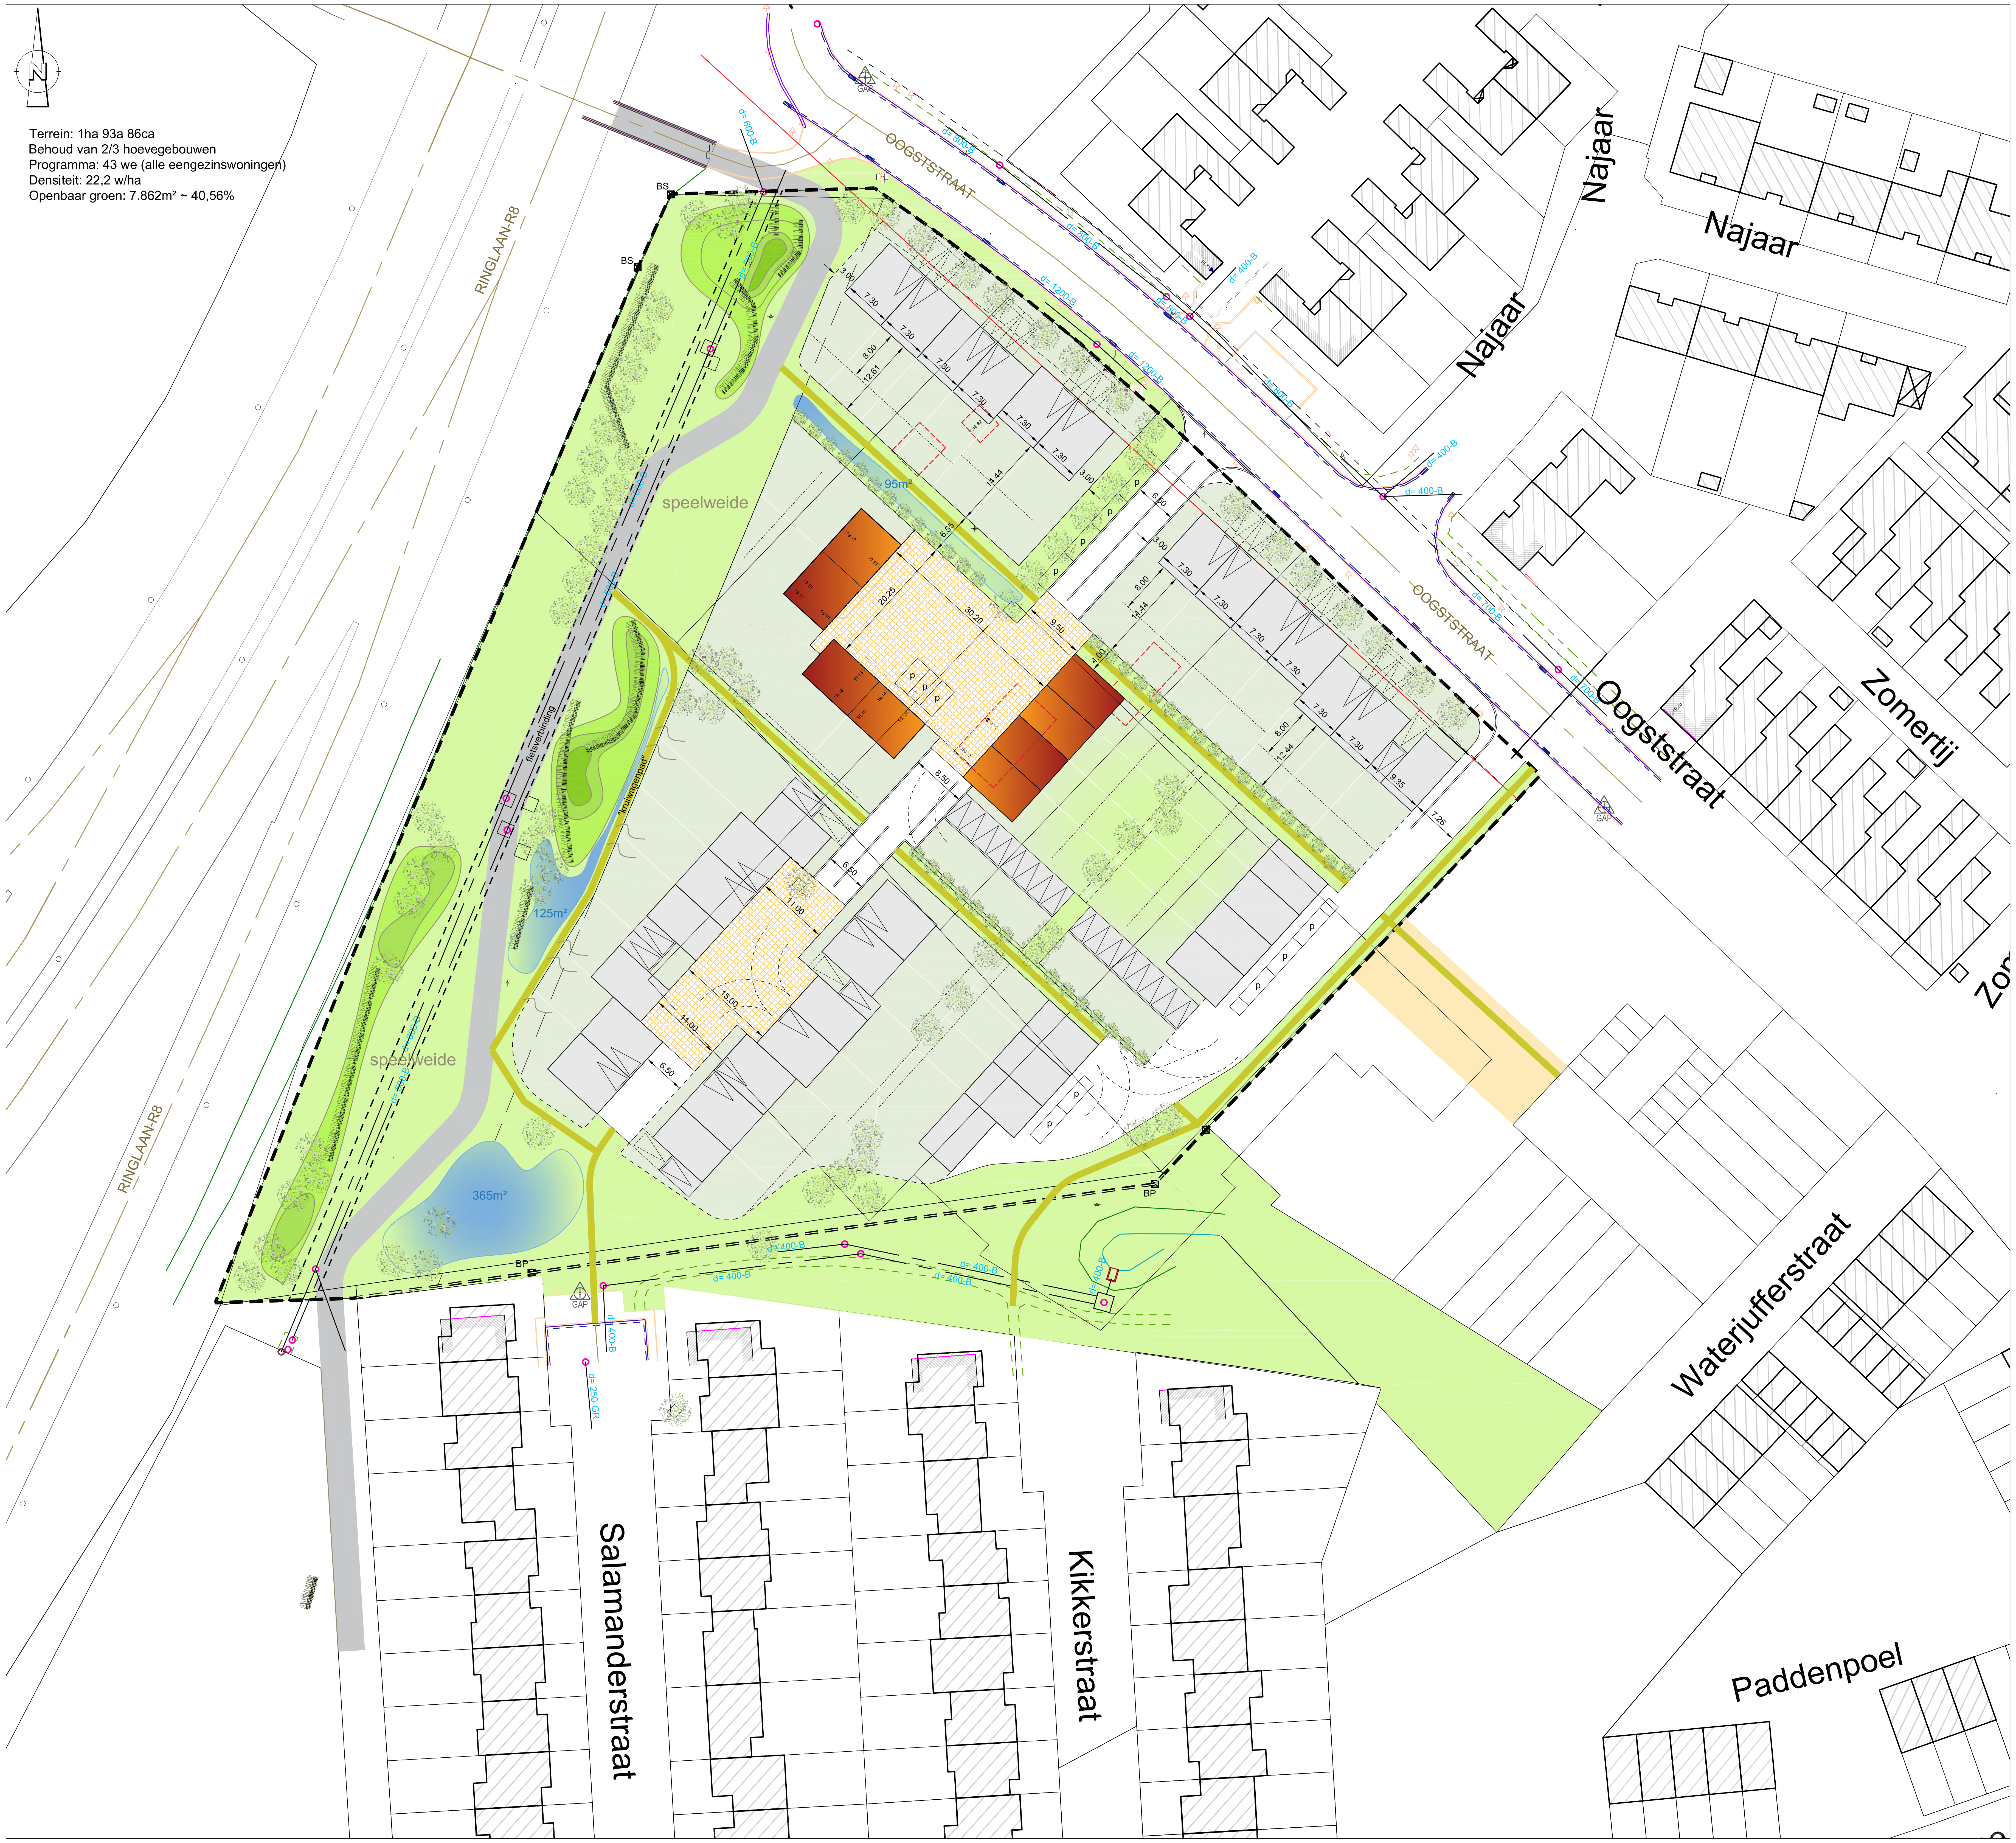
Terrein: 1ha 93a 86ca
Behoud van 2/3 hoevegebouwen
Programma: 43 we (alle eengezinswoningen)
Densiteit: 22,2 w/ha
Openbaar groen: 7.862m² ~ 40,56%